

沈阳市建设工程（市政）规划许可批前公示板

市政管线规划方案总平面图


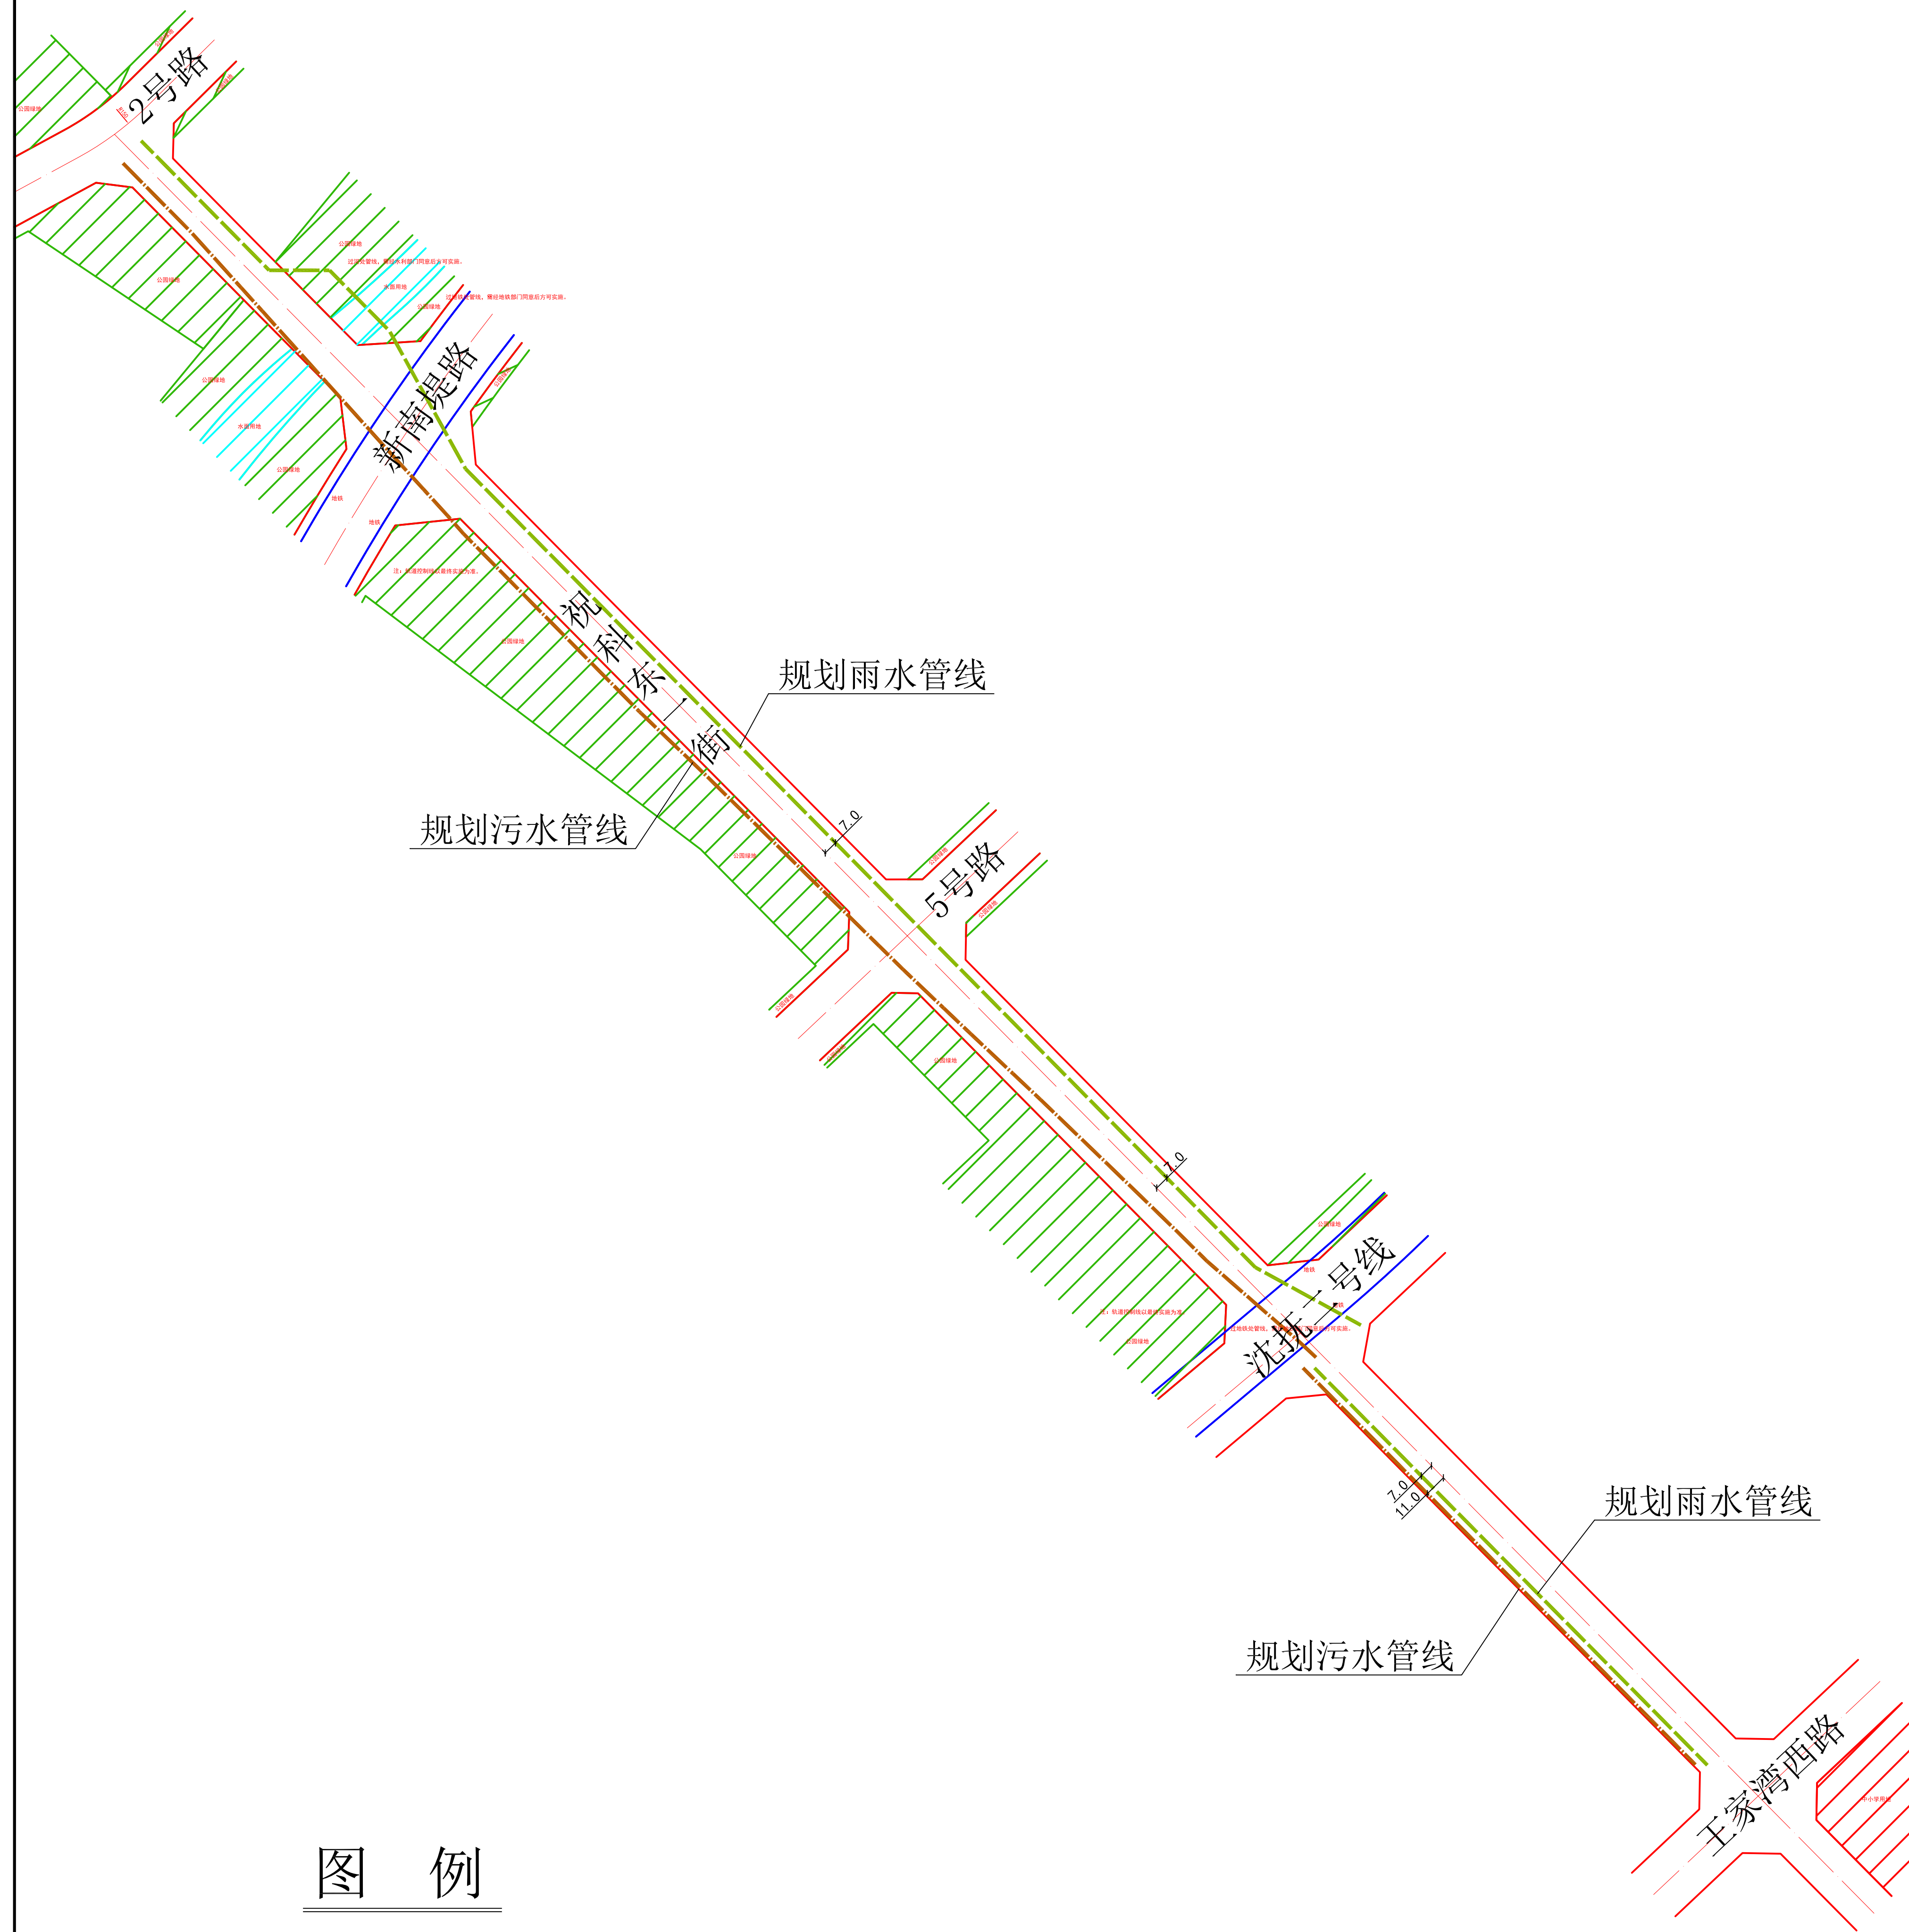


图 例

- 规划污水管线
规划雨水管线

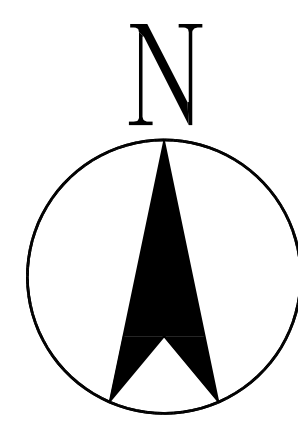

公示信息

沈阳新振置业有限公司的沈阳王家湾冰上运动中心项目-祝科东一街（2号路-王家湾西路）排水管线工程规划许可批前公示

祝科东一街（2号路-王家湾西路）排水管线工程位于沈阳市浑南区，该项目拟新建污水管道1096.9米，新建雨水管道1116.9米。祝科东一街(2号路-5号路)段：污水管线位于道路中心线东侧，距离道路中心线7.0-13.2米，雨水管线位于道路中心线东侧，距离道路中心线7.0米，标准规划红线宽24米，祝科东一街(5号路-沈抚二号线)：污水管线位于道路中心线东侧，距离道路中心线2.8-13.2米，雨水管线位于道路中心线东侧，距离道路中心线7.0米，标准规划红线宽28米，祝科东一街(沈抚二号线-王家湾西路)：污水管线位于道路中心线西侧，距离道路中心线11.0米，雨水管线位于道路中心线东侧，距离道路中心线7.0米，标准规划红线宽24米，设计污水管径均为D1200mm，雨水管径均为D3500mm，建设单位现已委托设计单位按照相关技术标准和规范完成建设工程规划设计方案，现予以公示并公开征求意见。

- 公示及收集意见日期：2025年1月2日—2025年1月10日（7个工作日）
- 利害关系人可在公示有效期内通过以下途径咨询或提出意见：

①咨询电话:审批部门：沈阳市自然资源局 024-84821869；

建设单位：沈阳新振置业有限公司，024-31032127；

设计单位：沈阳市市政工程设计研究院有限公司，024-23892785；

②信函请邮寄至:沈阳市浑南区全运路109号（创新天地H座9楼）沈阳市自然资源局浑南分局审批科(以邮戳日期为准)。邮编：110167。

③电子邮箱：hnspek-zrzyj@shenyang.gov.cn。

3. 反馈意见请注明联系人真实姓名、电话、地址等信息;如因信息不完整或不真实导致无法核对相关情况的，视为无效意见。




4. 本方案涉及的利害关系人依法享有陈述、申辩以及申请听证等权利，逾期未申请则视为放弃上述权利。

沈阳新振置业有限公司
沈阳市自然资源局
2025年1月2日

规划方案主要内容

本规划方案包含排水管线工程专业，市政管线主要内容见下表：

专 业	市政管线接驳点	新建市政管线规格
污水管线工程	起点为2号路，沿祝科东一街西侧自北向南敷设至王家湾西路。	拟新建污水管道1096.9米，设计污水管径为D1200mm。
雨水管线工程	起点为2号路，（2号路-沈抚二号线）段沿祝科东一街东侧自北向南敷设至沈抚二号线。（沈抚二号线-王家湾西路）段沿祝科东一街西侧自北向南敷设至王家湾西路。	拟新建雨水管道1116.9米，设计雨水管径为D3500mm。

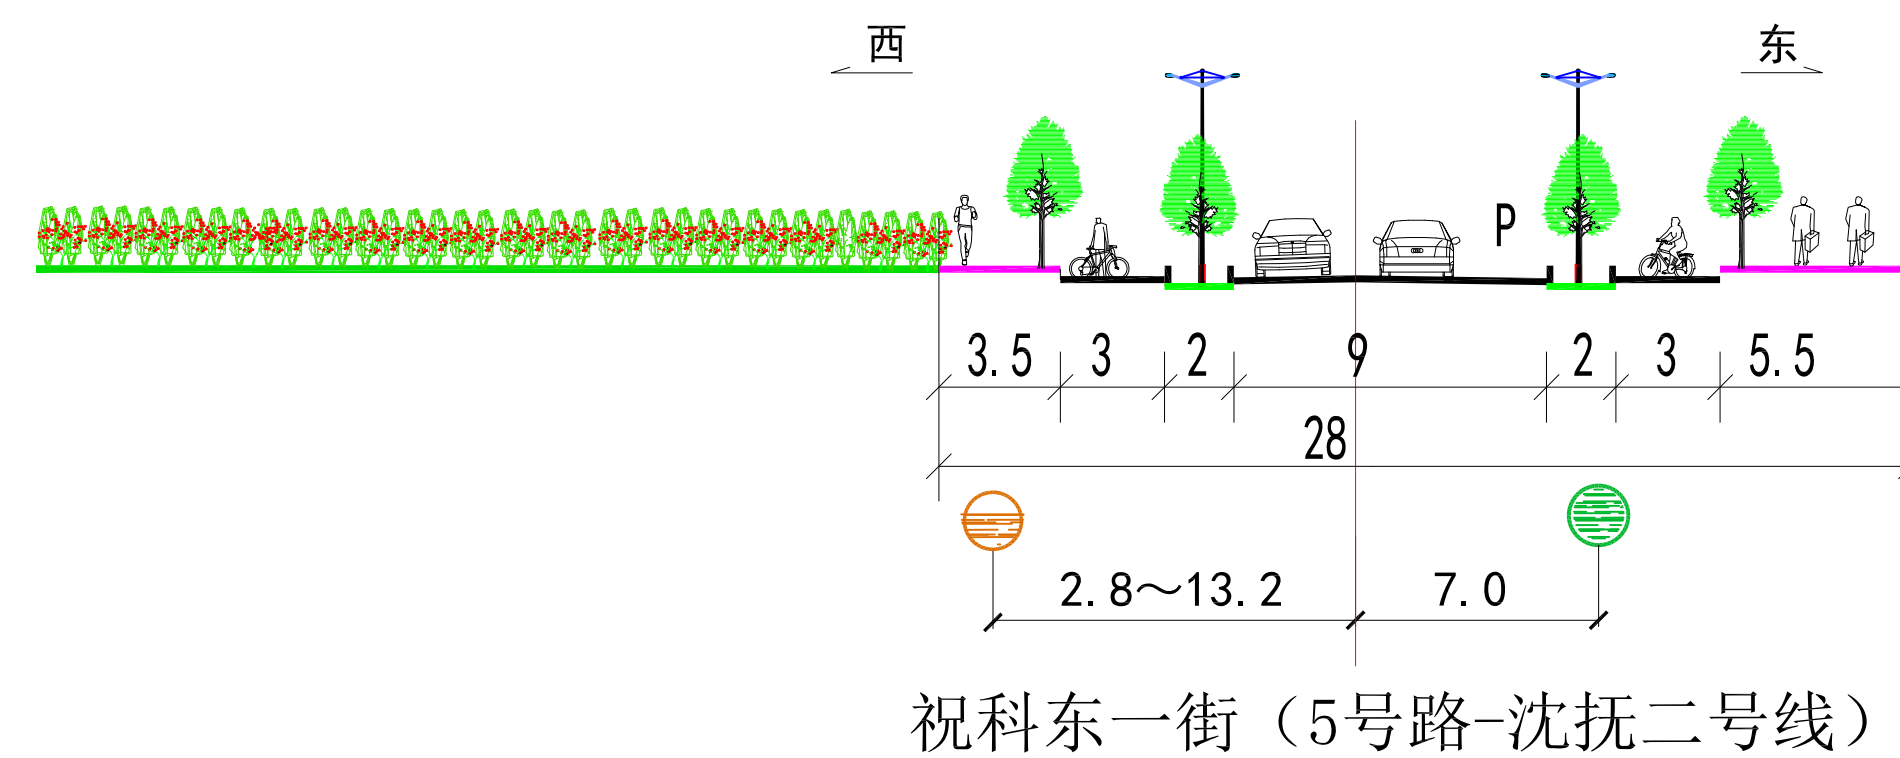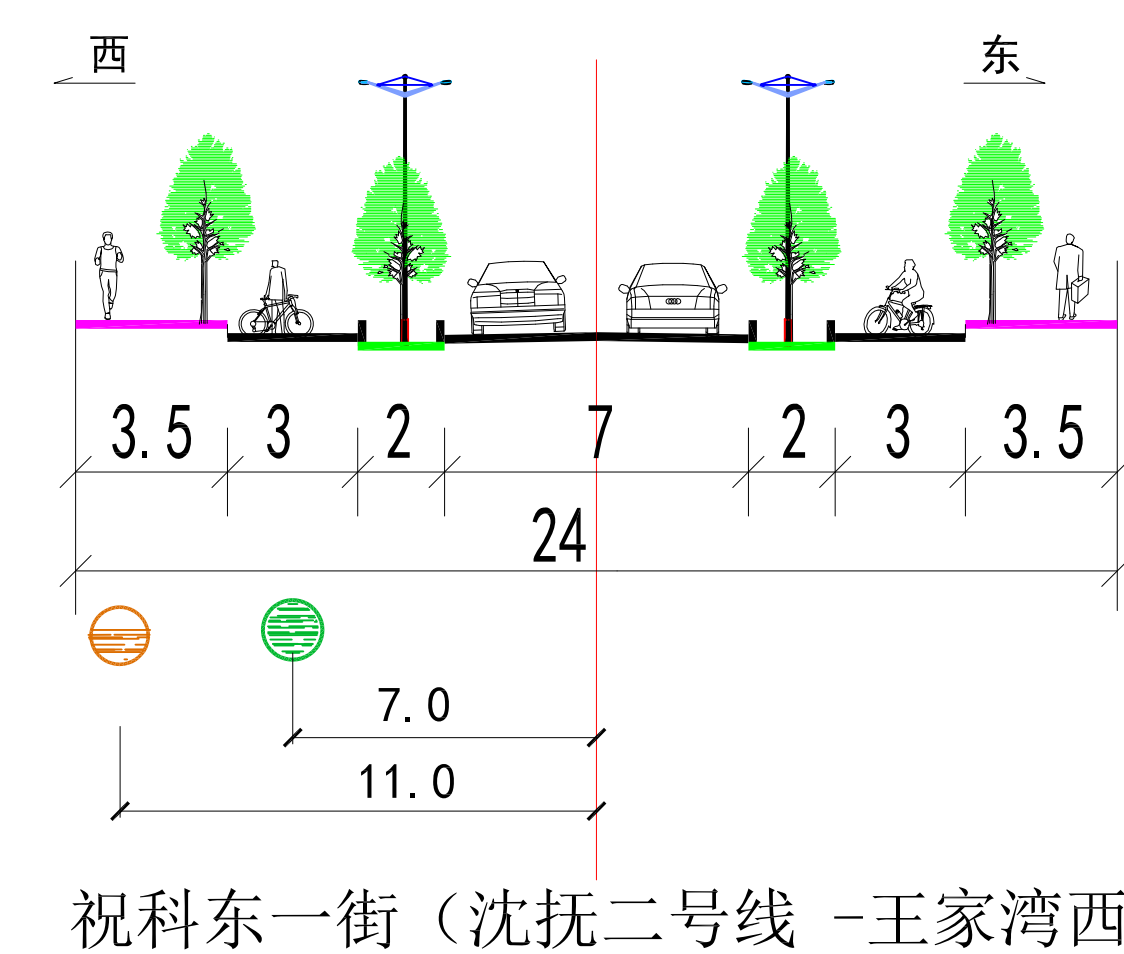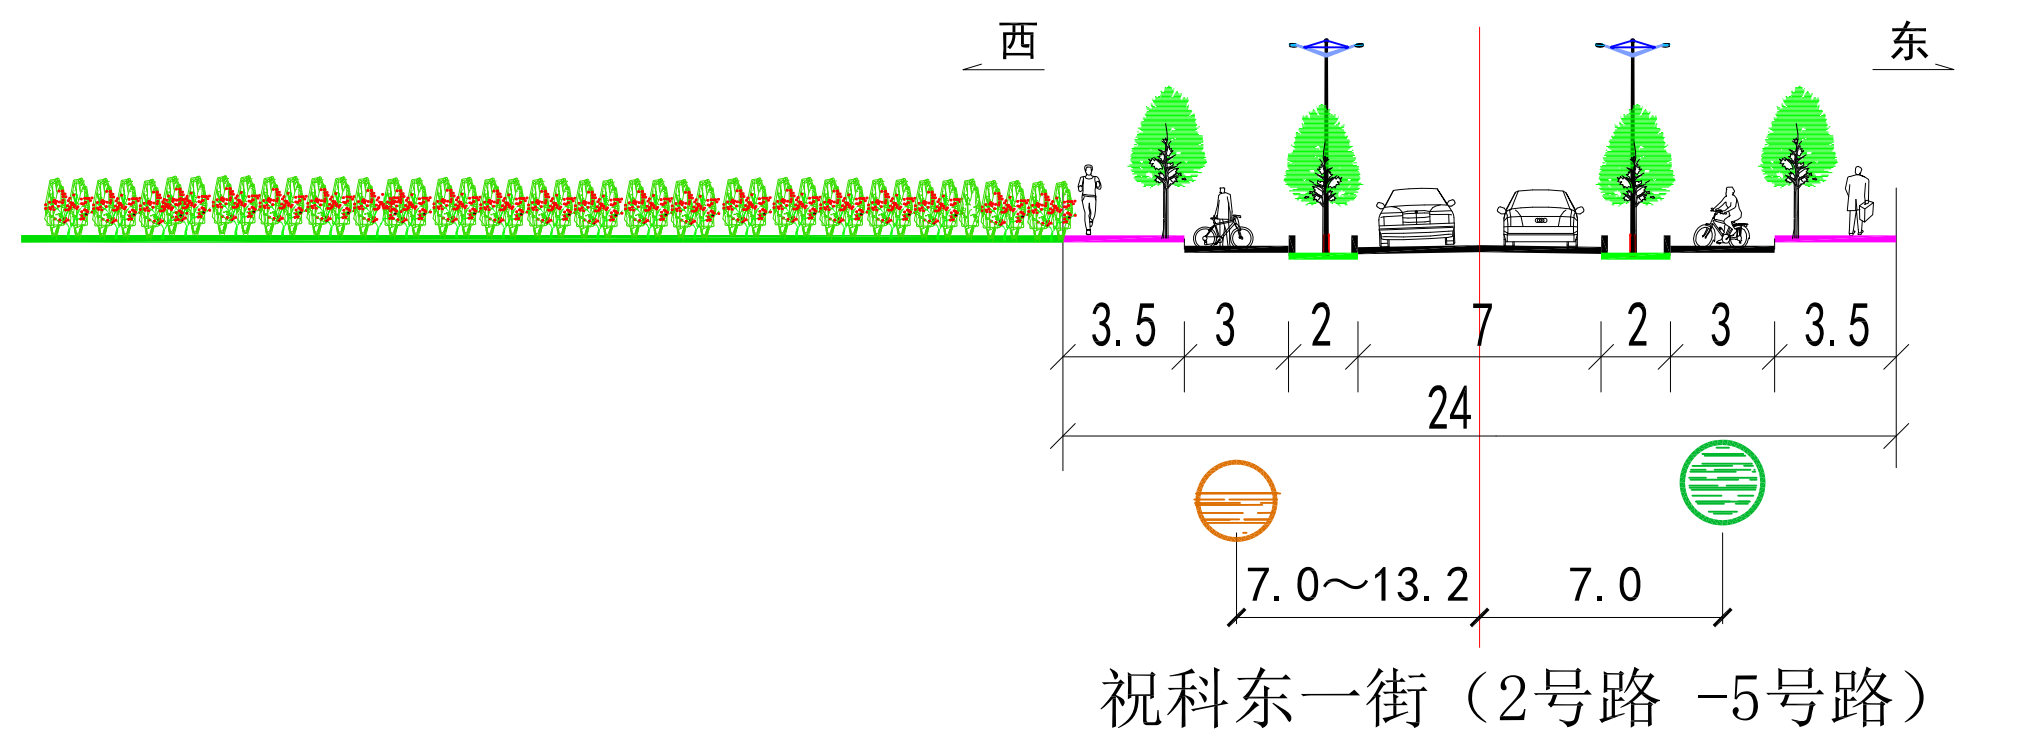

图例

- 规划雨水管线
规划污水管线