
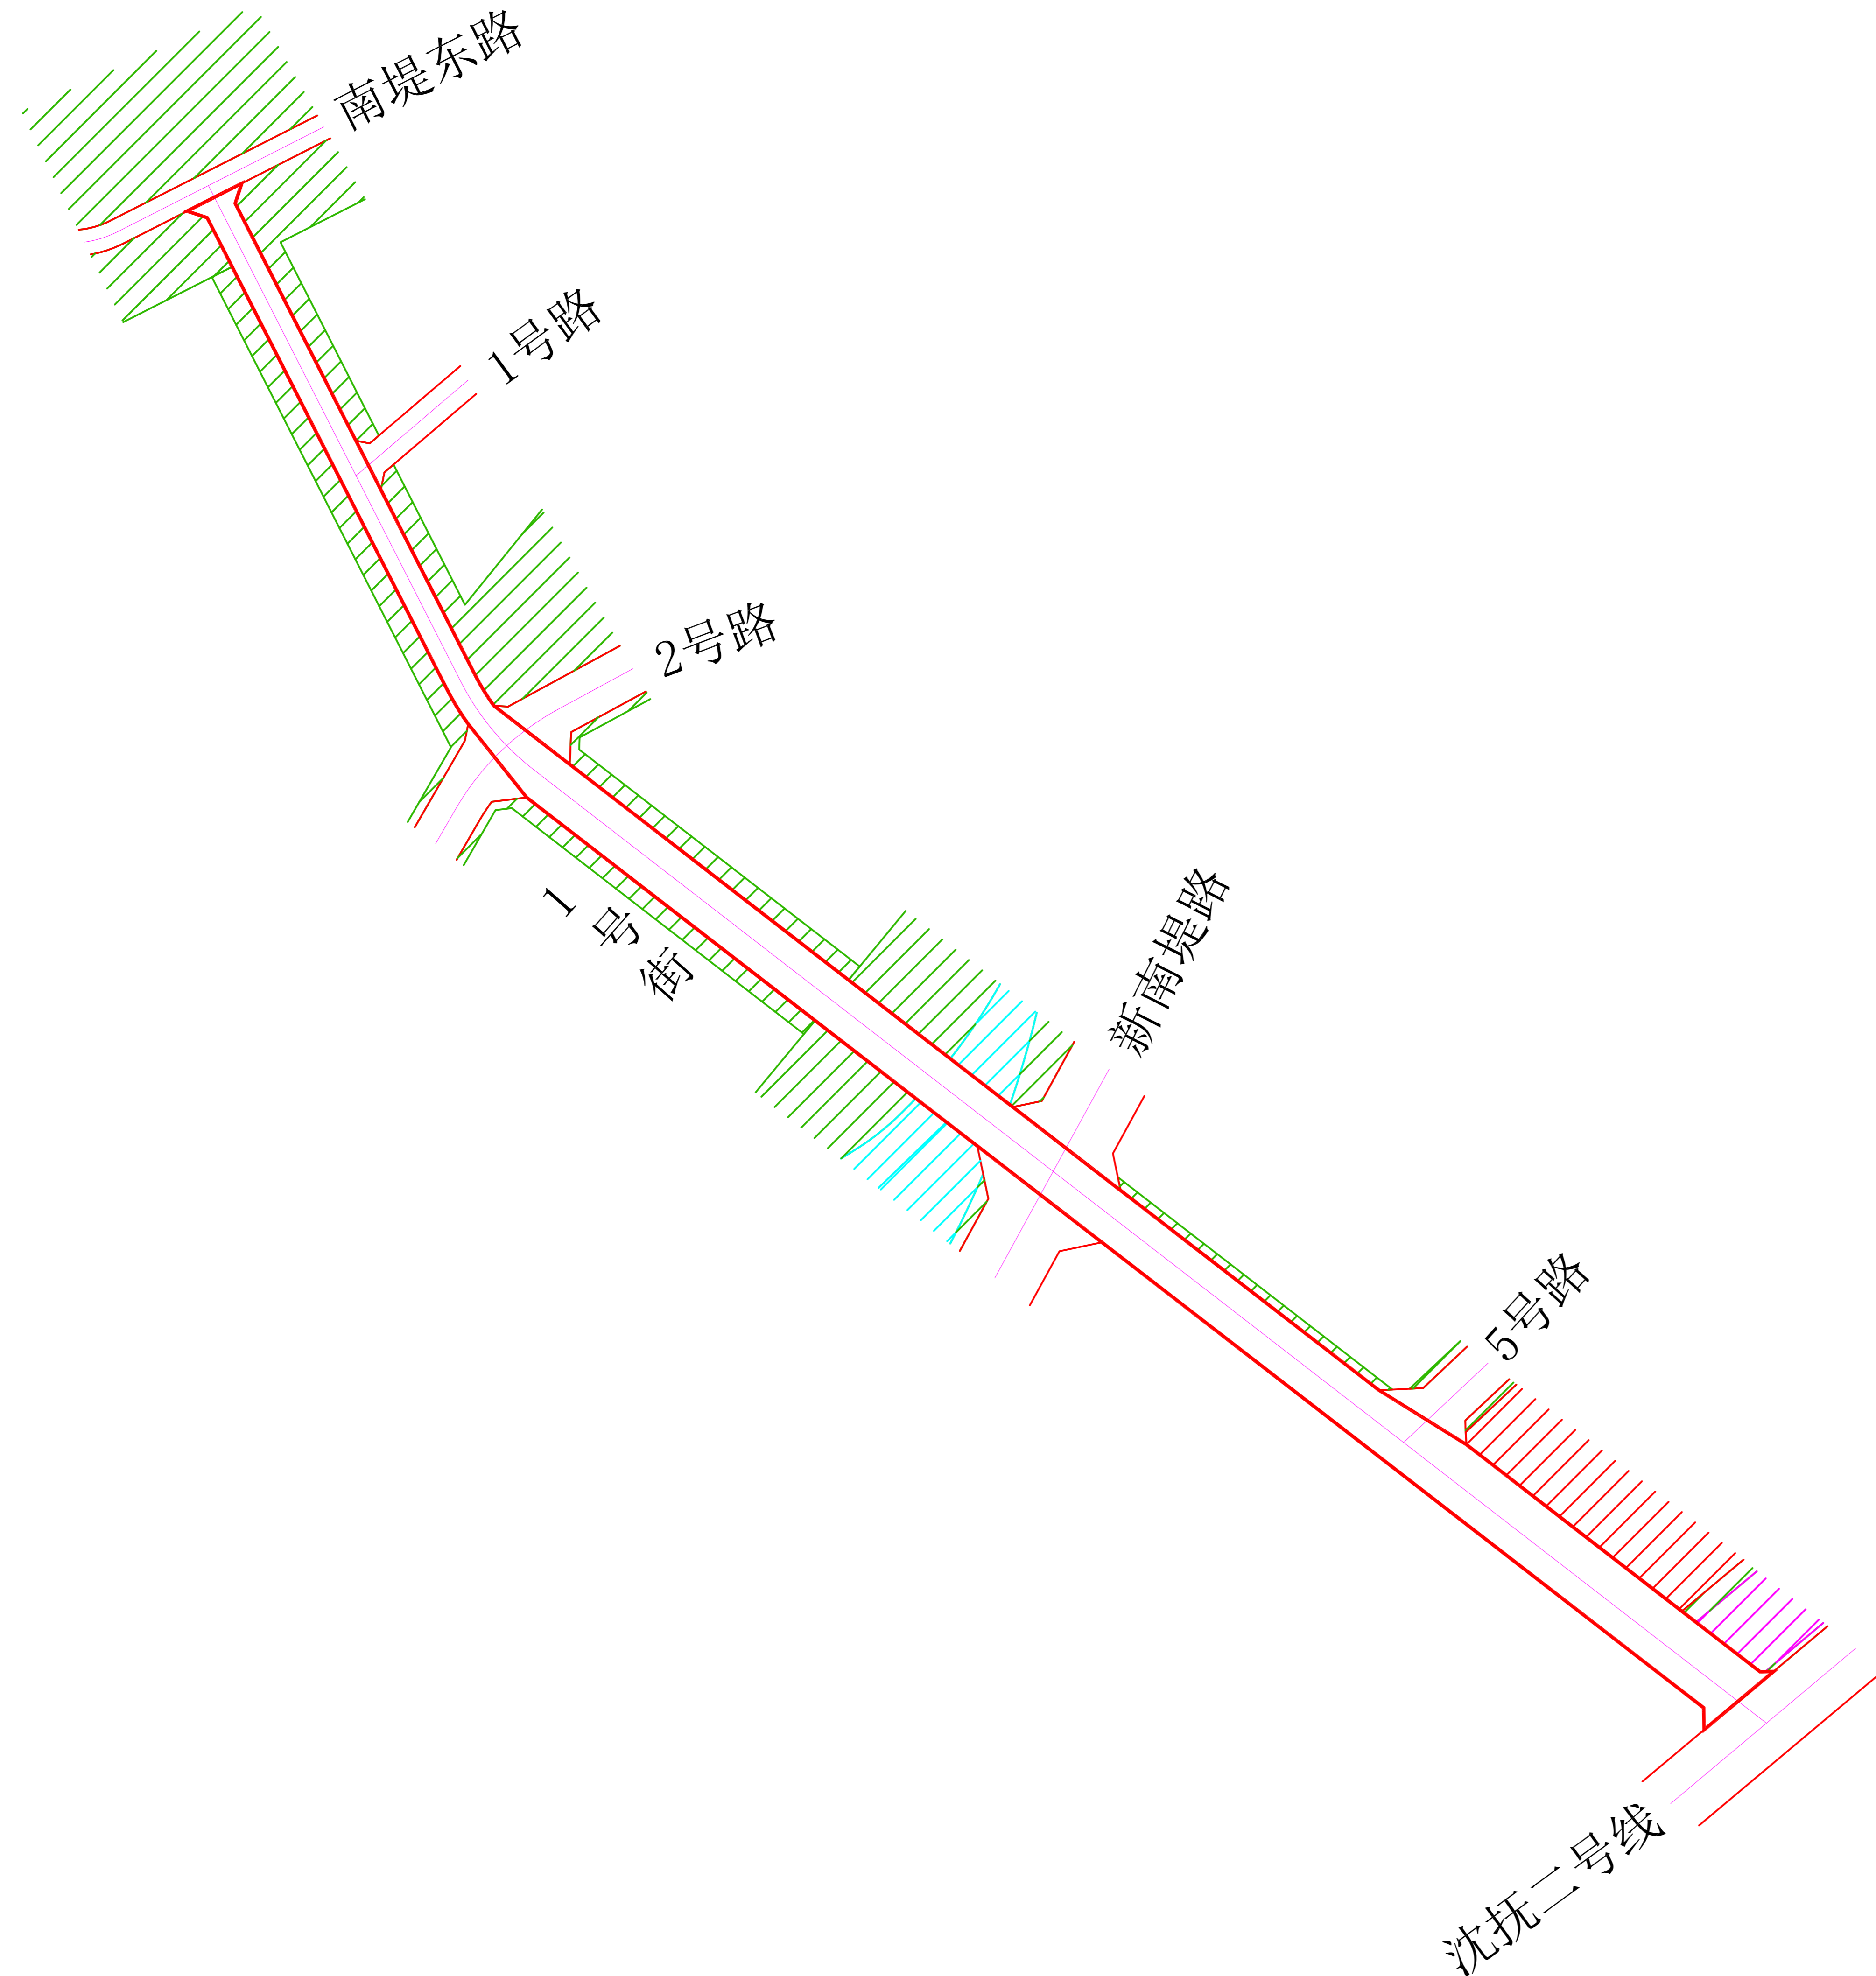


沈阳市建设工程（市政）规划许可批前公示板

市政道路规划方案总平面图

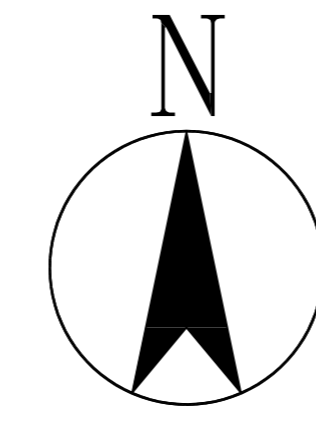

公示信息

沈阳新振置业有限公司的沈阳王家湾冰上运动中心项目（道路桥梁工程）
-1号街(南堤东路-沈抚二号线)规划许可批前公示

沈阳王家湾冰上运动中心项目1号街(南堤东路-沈抚二号线)道路桥梁工程位于沈阳市浑南区，北起南堤东路，东至沈抚二号线，建设内容为道路桥梁工程，规划道路长度1245.77米；建设单位现已委托设计单位按照相关技术标准和规范完成建设工程规划方案，现予以公示并公开征求意见。

1. 公示及收集意见日期：2025年1月21日—2025年2月5日（7个工作日）

2. 利害关系人可在公示有效期内通过以下途径咨询或提出意见：

①咨询电话：审批部门：沈阳市自然资源局 024-84821869；

建设单位：沈阳新振置业有限公司 024-31032127；

设计单位：沈阳市市政工程设计研究院有限公司 024-23892785；

②信函请邮寄至：沈阳市浑南区全运路109号（创新天地H座9楼）沈阳市自然资源局浑南分局审批科（以邮戳日期为准）。邮编：110167。

③电子邮箱：hnspk-zrzyj@shenyang.gov.cn。

3. 反馈意见请注明联系人真实姓名、电话、地址等信息；如因信息不完整或不真实导致无法核对相关情况的，视为无效意见。

4. 本方案涉及的利害关系人依法享有陈述、申辩以及申请听证等权利，逾期未申请则视为放弃上述权利。

沈阳新振置业有限公司

沈阳市自然资源局


2025年1月21日

规划方案主要内容


本规划方案包含道路桥梁工程一个专业，主要内容见下表：

专业	建设规模及主要内容
道路桥梁工程	规划道路长度为1245.77米


说明：图中标注尺寸单位为米

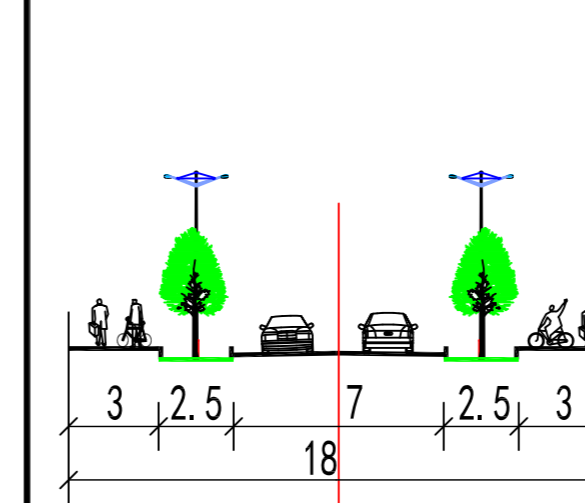

1号街道路规划横断面
(南堤东路-2号路)

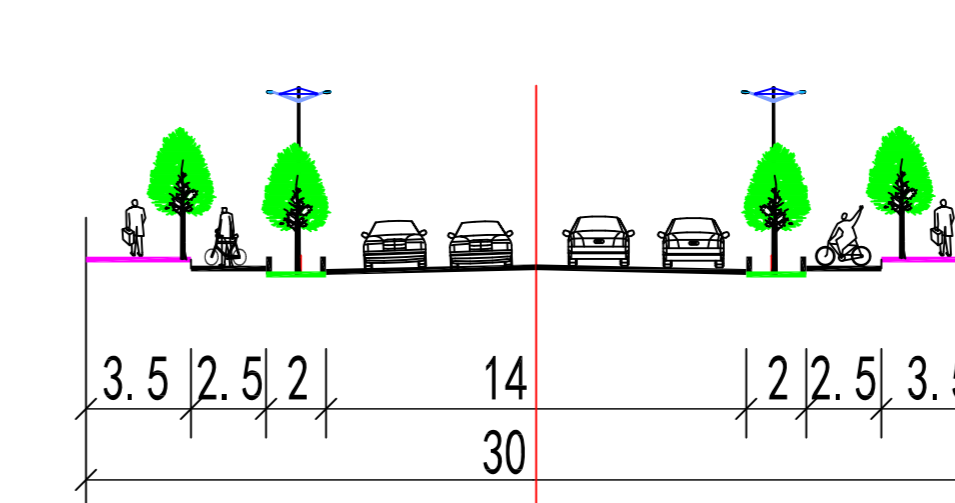

1号街道路规划横断面
(2号路-5号路)

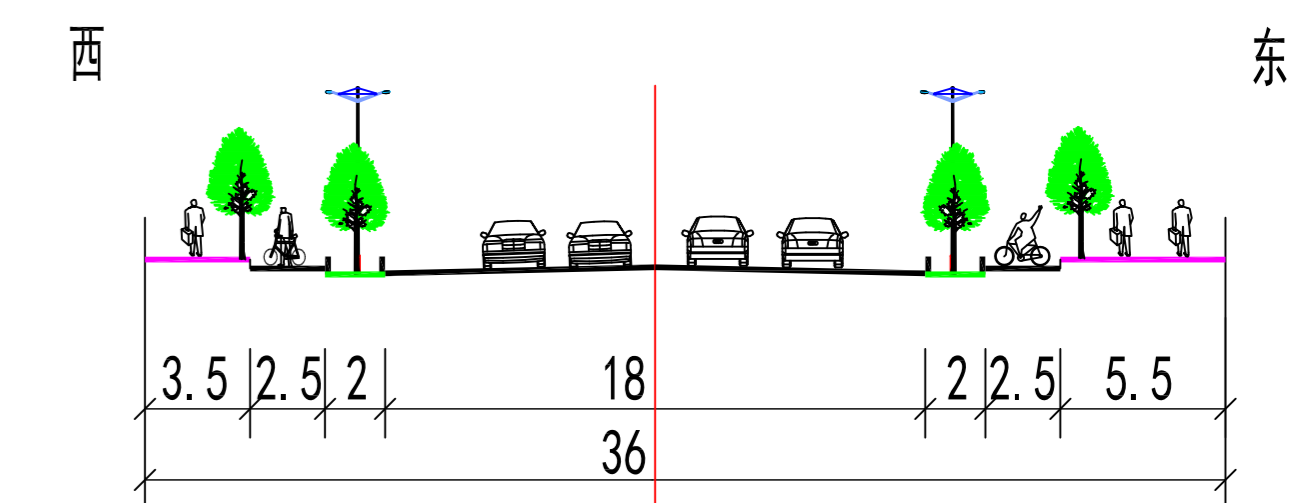

1号街道路规划横断面
(5号路-沈抚二号线)