


# 沈阳市建设工程规划许可批后公告牌

## 建设工程规划许可证附图

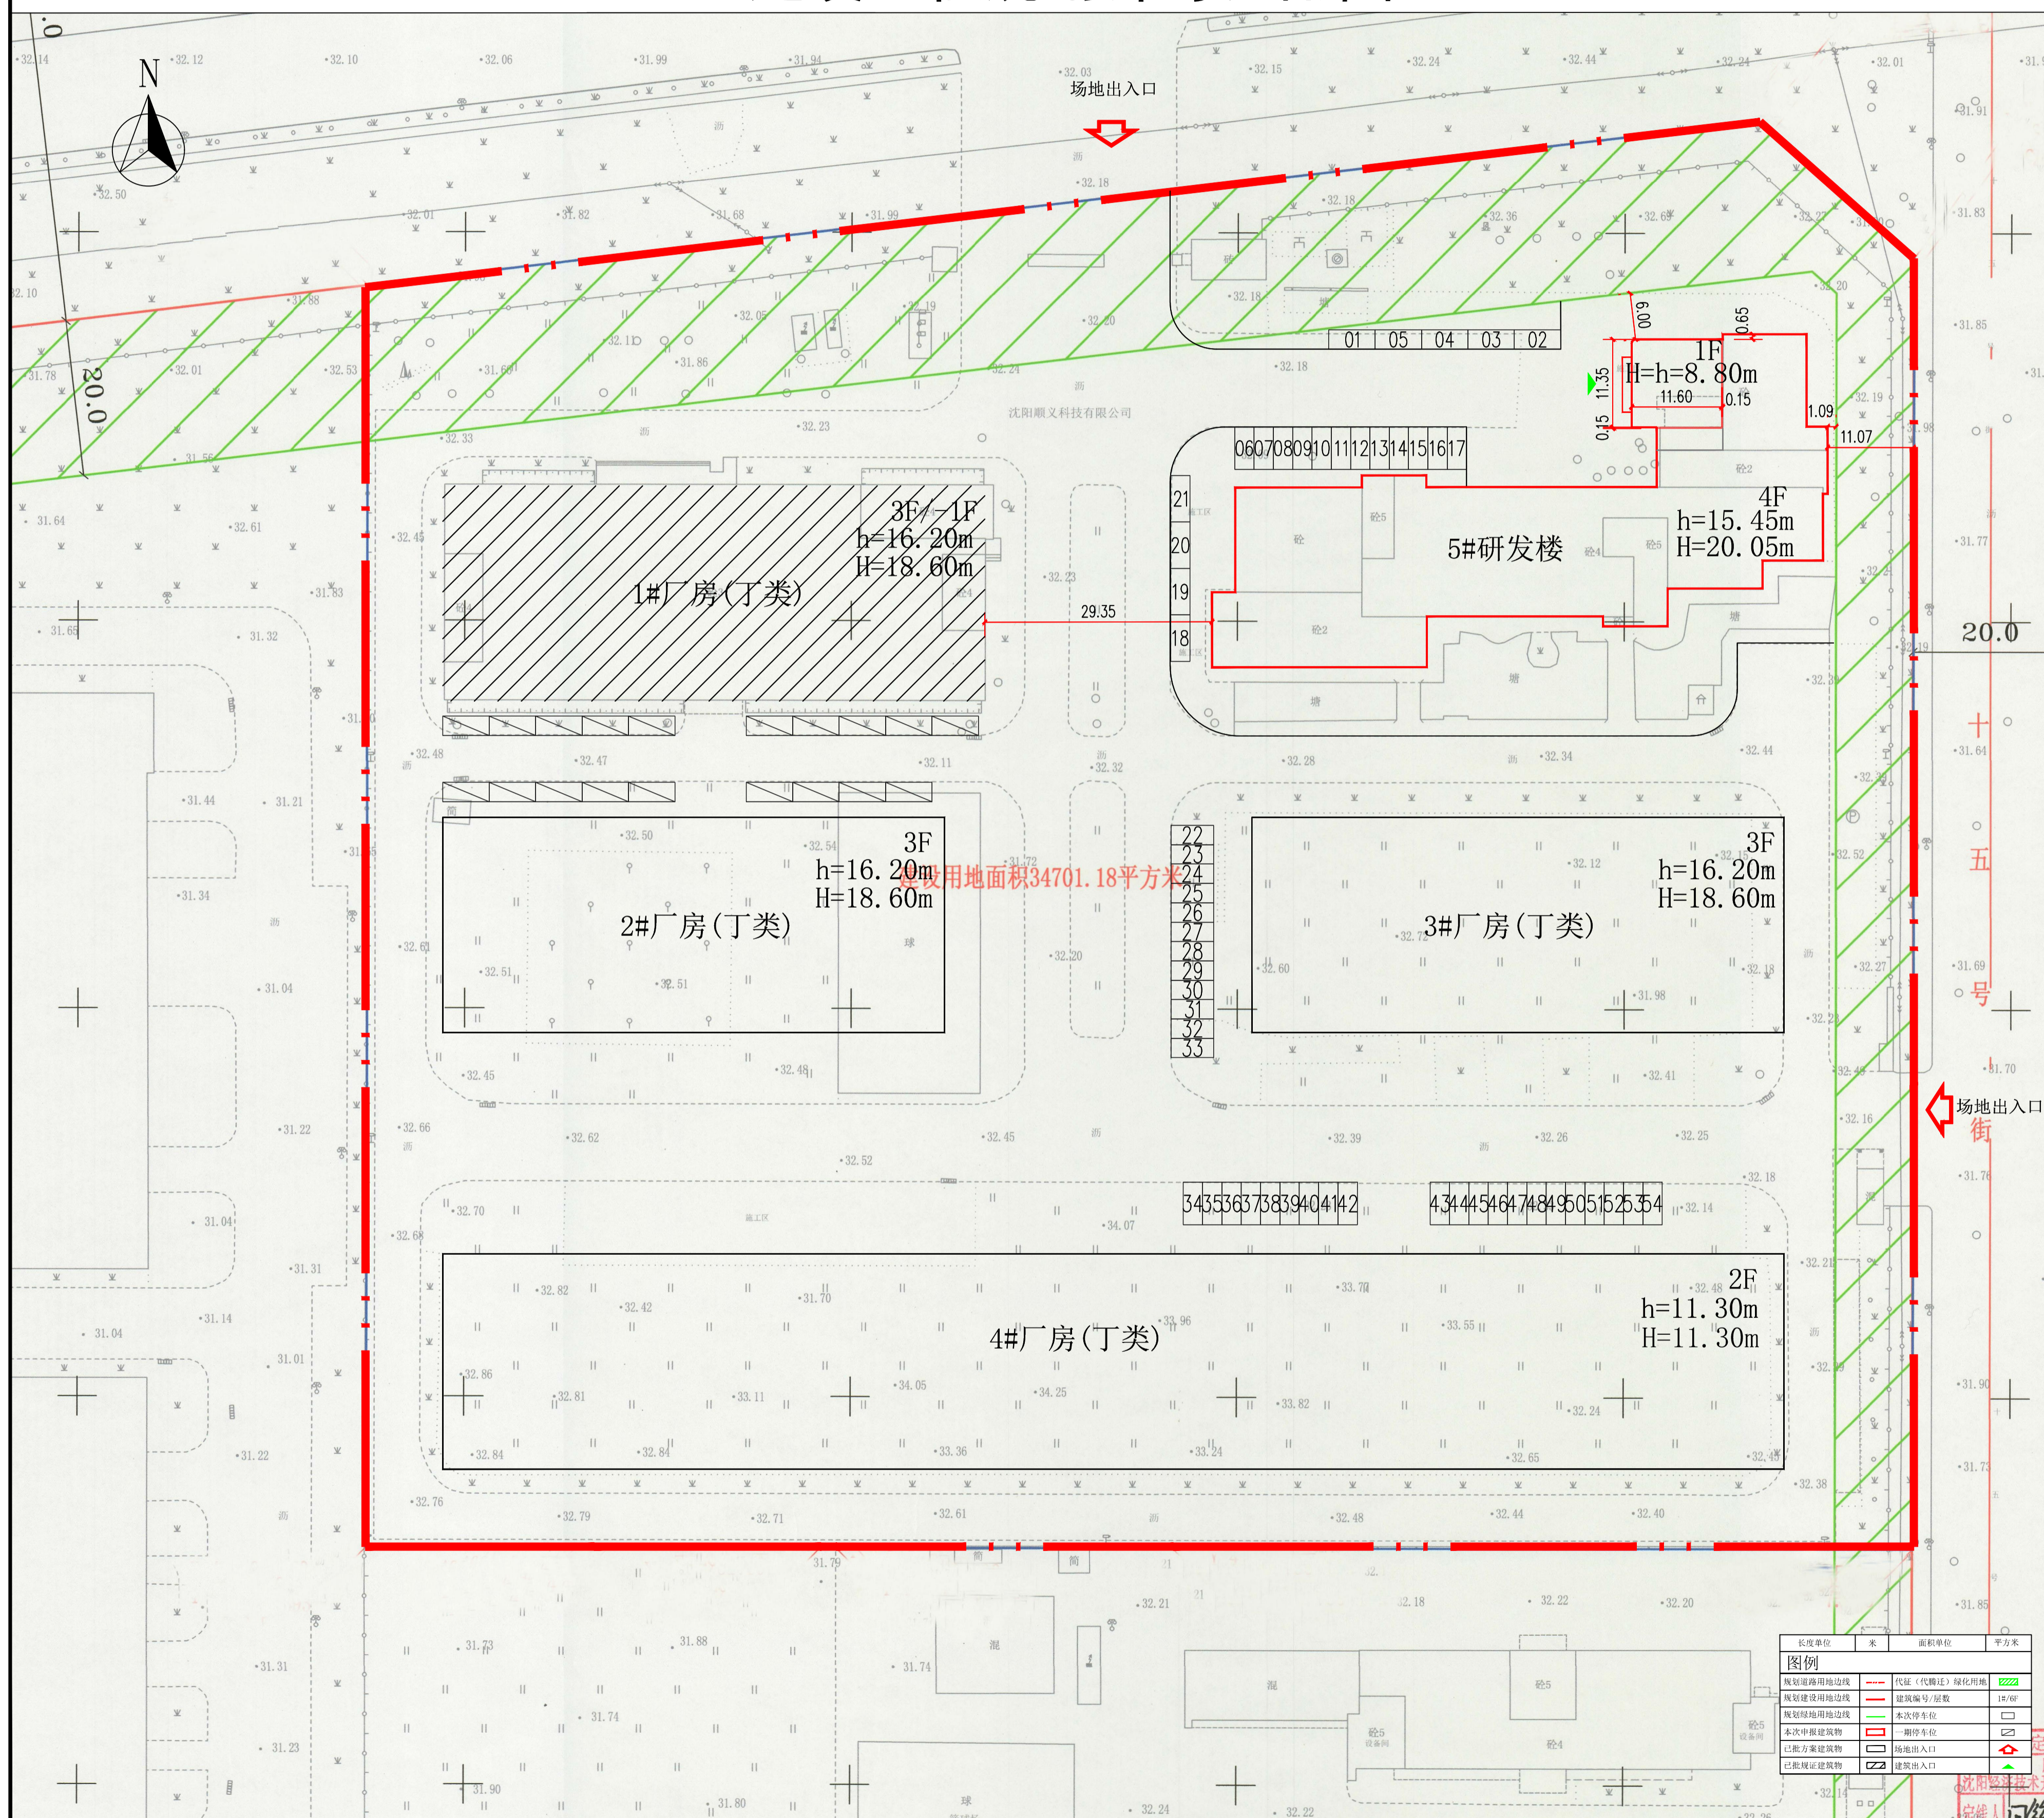

## 公告信息

沈阳顺义科技股份有限公司位于沈阳经济技术开发区开发大路23号的沈阳顺义科技股份有限公司研发楼改扩建项目批后公告

建设工程规划许可证号: 建字第2101062025GG0001590号  
发证日期: 2025.1.20  
项目名称: 工业(沈阳顺义科技股份有限公司研发楼改扩建项目)  
建设位置: 沈阳经济技术开发区开发大路23号  
建设单位: 沈阳顺义科技股份有限公司  
联系电话: 沈阳市自然资源局经济技术开发区分局, 024-25375039  
沈阳顺义科技股份有限公司 18624036614  
联系地址: 沈阳经济技术开发区中央大街21甲5号, 工程建设专区综合受理窗口  
收(请注明“规划公示”字样) 邮编: 110000  
公告期限: 发证日期起至规划核实合格止

沈阳顺义科技股份有限公司  
沈阳市自然资源局经济技术开发区分局 监制  
2025年1月22日

## 建设工程规划许可证

中华人民共和国

### 建设工程规划许可证

建字第 2101062025GG0001590 号

根据《中华人民共和国土地管理法》《中华人民共和国城乡规划法》和国家有关规定, 经审核, 本建设工程符合国土空间规划和用途管制要求, 颁发此证。

发证机关: [Red Seal]

日期: 2025.1.20

建设单位(个人)	沈阳顺义科技股份有限公司
建设项目名称	工业(沈阳顺义科技股份有限公司研发楼改扩建项目)
建设位置	沈阳经济技术开发区开发大路23号
建设规模	1862.94平方米

附具附件名称  
《建设工程规划许可证》、《建设工程规划许可证》、《建设工程规划许可证》

#### 遵守事项

- 一、本证是自然资源主管部门依法审核, 建设工程符合国土空间规划和用途管制要求的法律凭证。
- 二、未取得本证或不按本证规定进行建设的, 均属违法行为。
- 三、未取得本证擅自开工建设, 本证的各事项规定不得随意变更。
- 四、自然资源主管部门依法有权查验本证, 建设单位(个人)有责任接受查验。
- 五、本证所需附图及附件由发证机关依法确定, 与本证具有同等法律效力。

## 鸟瞰图

5#, 本张效果图为现场实景与效果图合成图片。

