


沈阳市建设工程（市政）规划许可批前公示板

市政电力管线规划总平面图

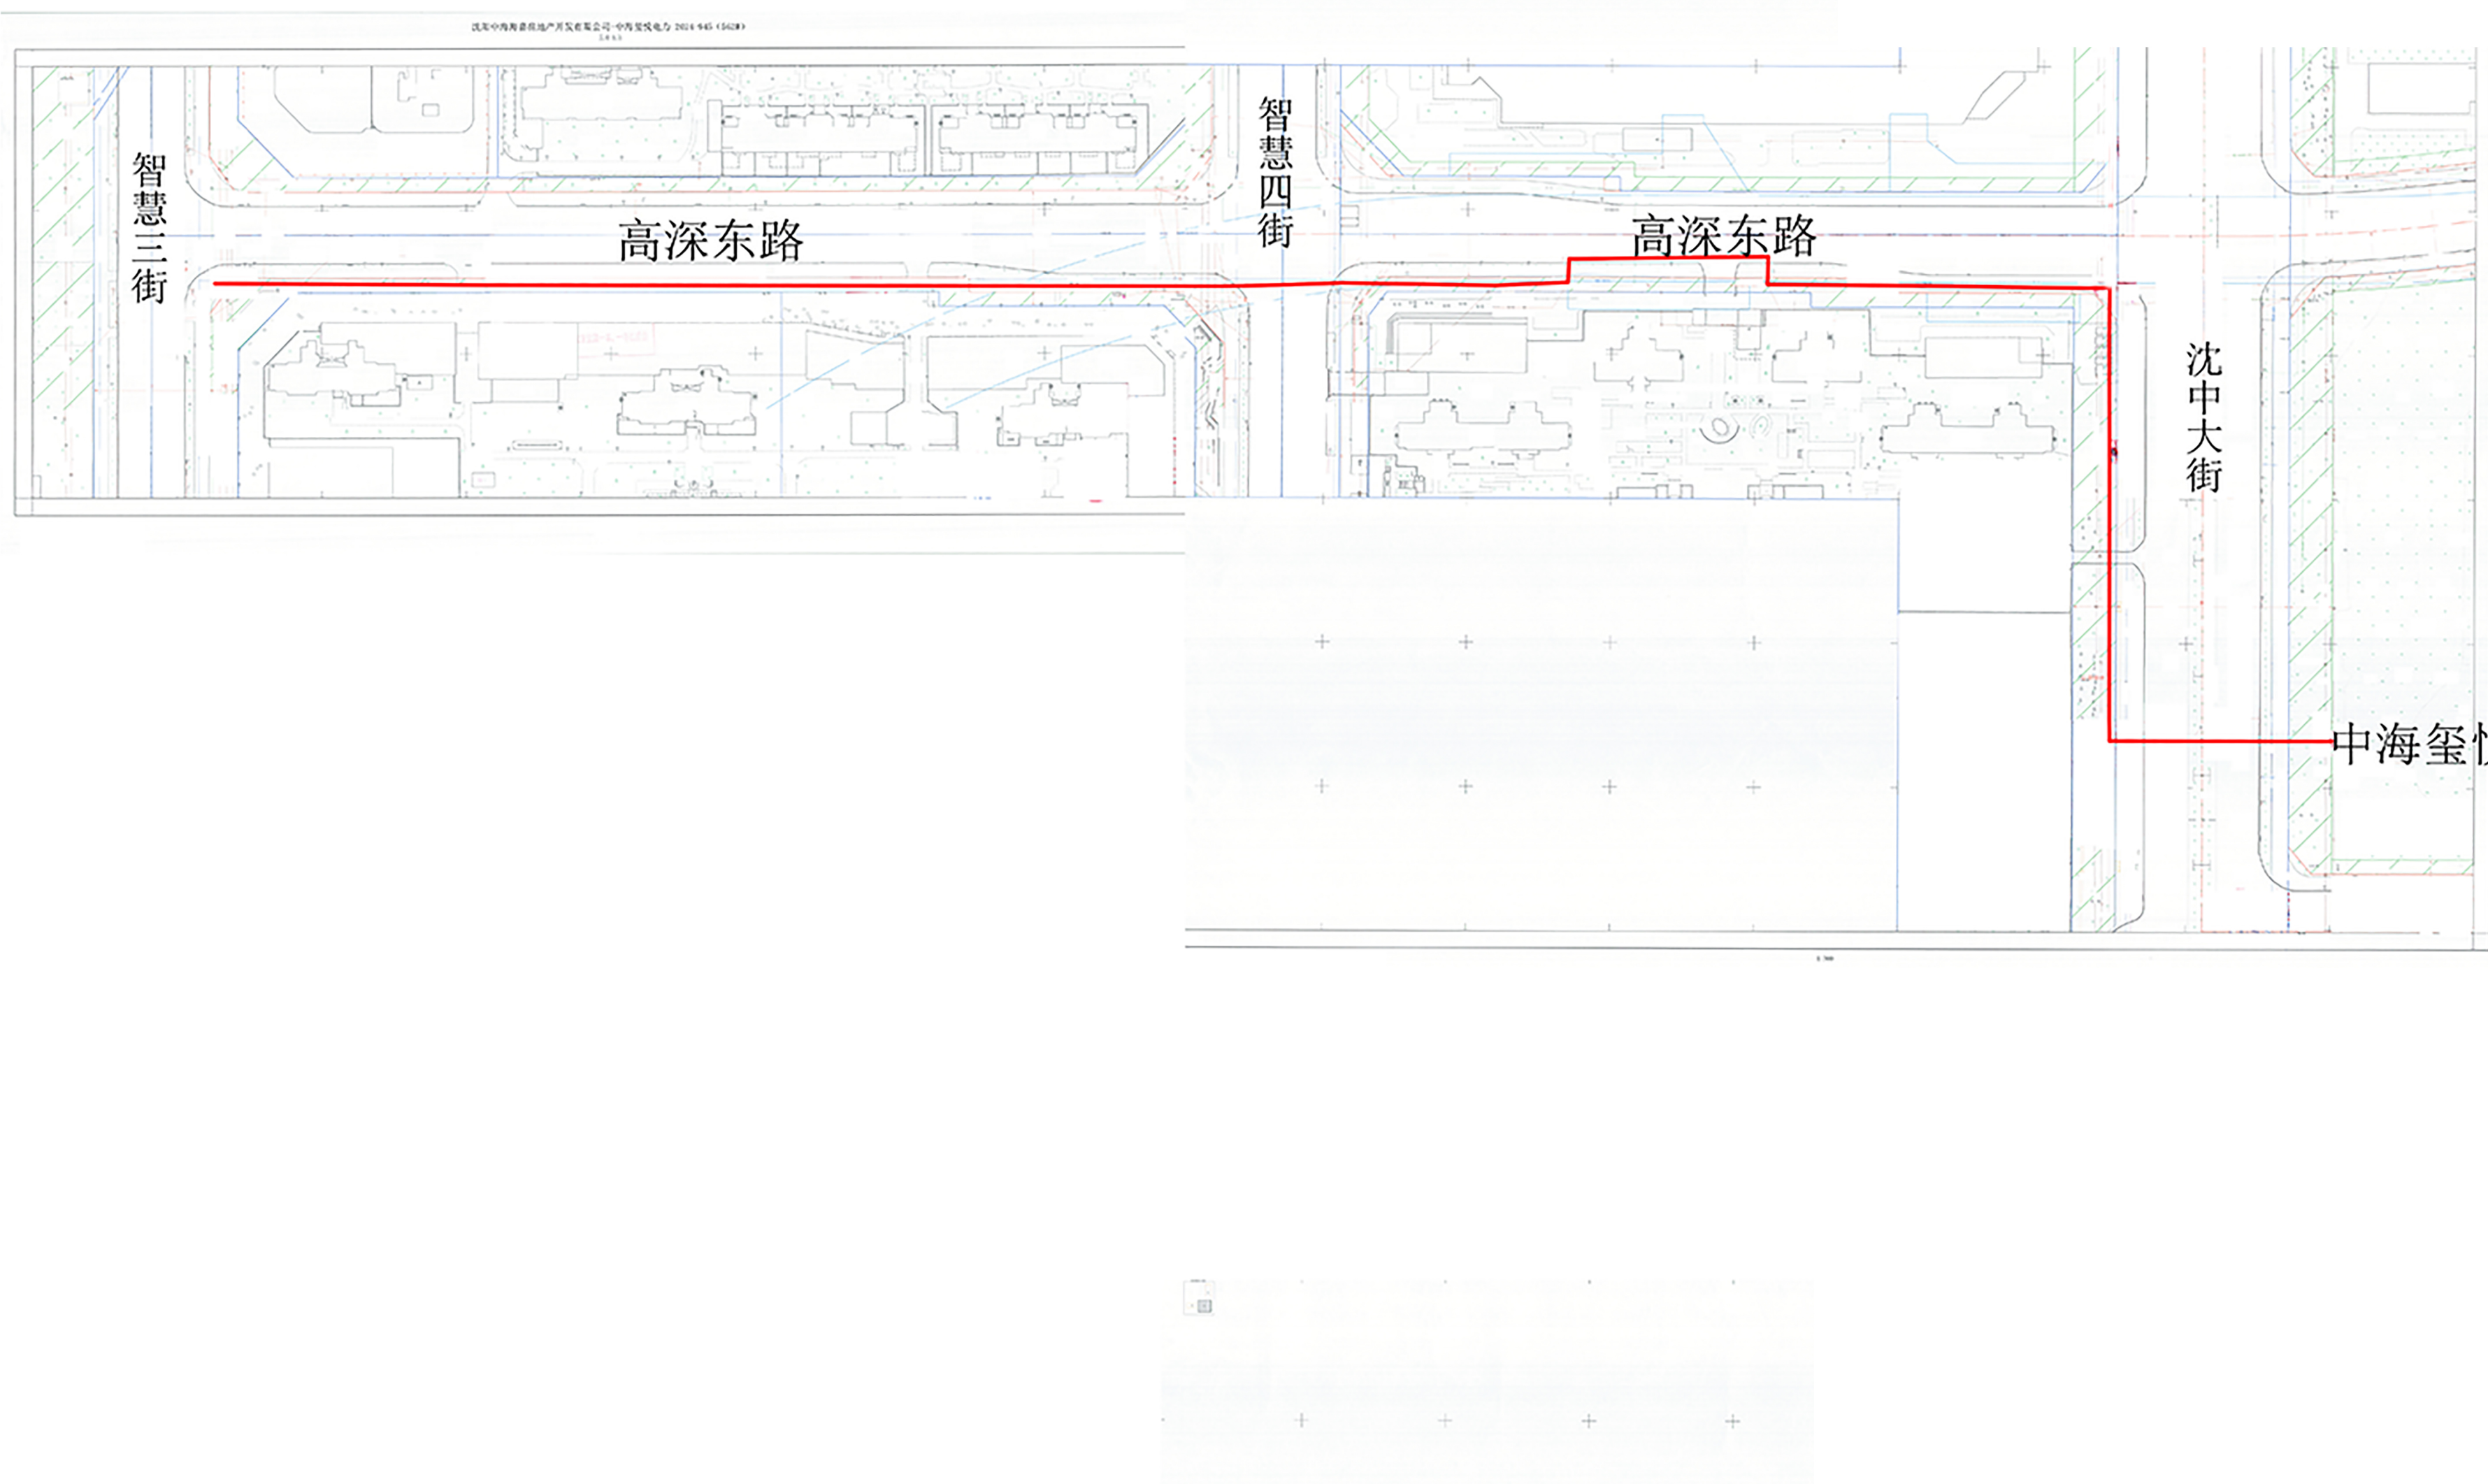

公示信息

国网辽宁省电力有限公司沈阳供电公司的沈阳中海海嘉房地产开发有限公司中海玺悦项目电力配套工程规划许可批前公示

沈阳中海海嘉房地产开发有限公司中海玺悦项目电力配套工程位于沈阳市浑南区，根据电力管网规划方案预留管线：由高深东路智慧三街交叉口为起点，沿高深东路向东至沈中大街，沿沈中大街向南至合适位置进入项目红线（全线贴建8孔电缆排管）建设单位现已委托设计单位按照相关技术标准和规范完成建设工程规划设计方案，现予以公示并公开征求意见。

- 公示及收集意见日期：2025年4月3日—2025年4月14日（7个工作日）
- 利害关系人可在公示有效期内通过以下途径咨询或提出意见：
①咨询电话：审批部门：沈阳市自然资源局，024-84821869；
建设单位：国网辽宁省电力有限公司沈阳供电公司，024-23155382；
设计单位：辽宁信科电力设计有限公司，024-83832888。
②信函请邮寄至：沈阳市浑南区全运路109号（创新天地H座9楼）沈阳市自然资源局浑南分局审批科（以邮戳日期为准）邮编：110167。
③电子邮箱：hnspl-zrzyj@shenyang.gov.cn。
- 反馈意见请注明联系人真实姓名、电话、地址等信息；如因信息不完整或不真实导致无法核对相关情况的，视为无效意见。
- 本方案涉及的利害关系人依法享有陈述、申辩以及申请听证等权利，逾期未申请则视为放弃上述权利。

国网辽宁省电力有限公司沈阳供电公司

沈阳市自然资源局



2025年4月3日

规划方案主要内容

本规划方案为电力工程专业，主要内容见下表：

专 业	建设规模及主要内容
电力工程	规划电力管线总长度909.7米,其中新建电力管线为822.9米,既有电力管线穿线为86.8米。

图 例

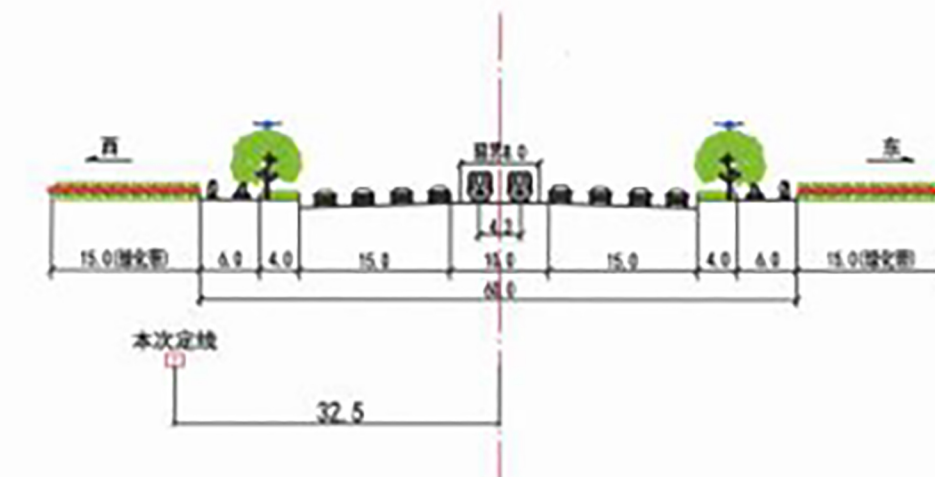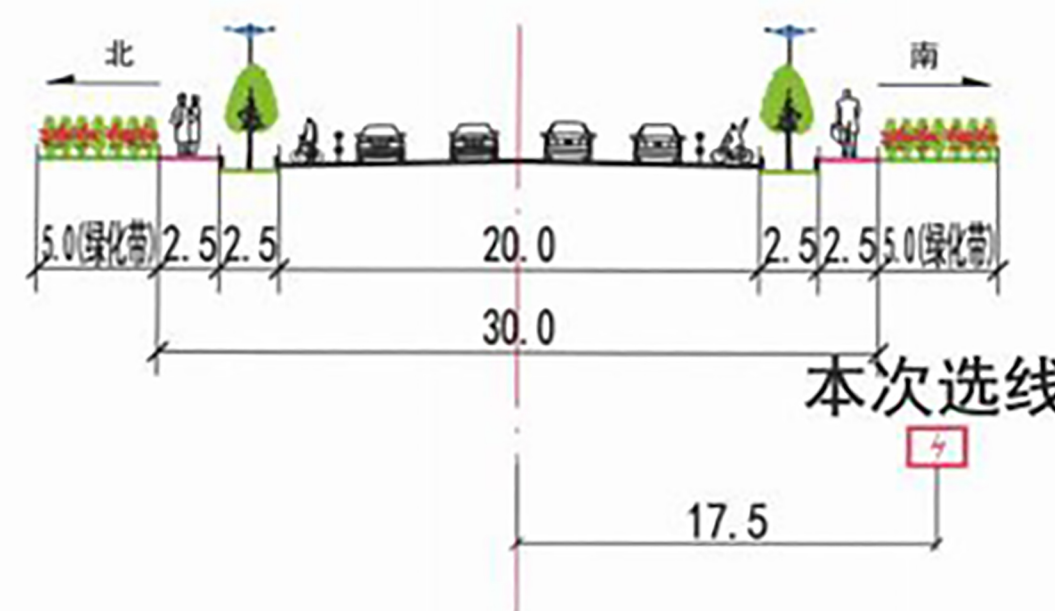

图例
规划电力排管

图例
规划电力排管