



沈阳市建设工程规划许可批后公告牌

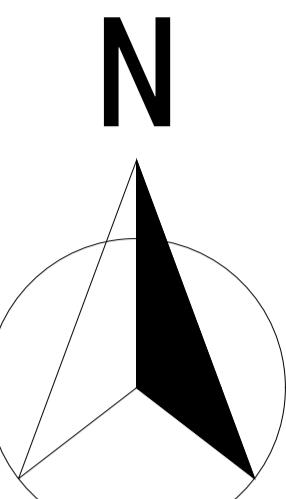

0 25 50 100m

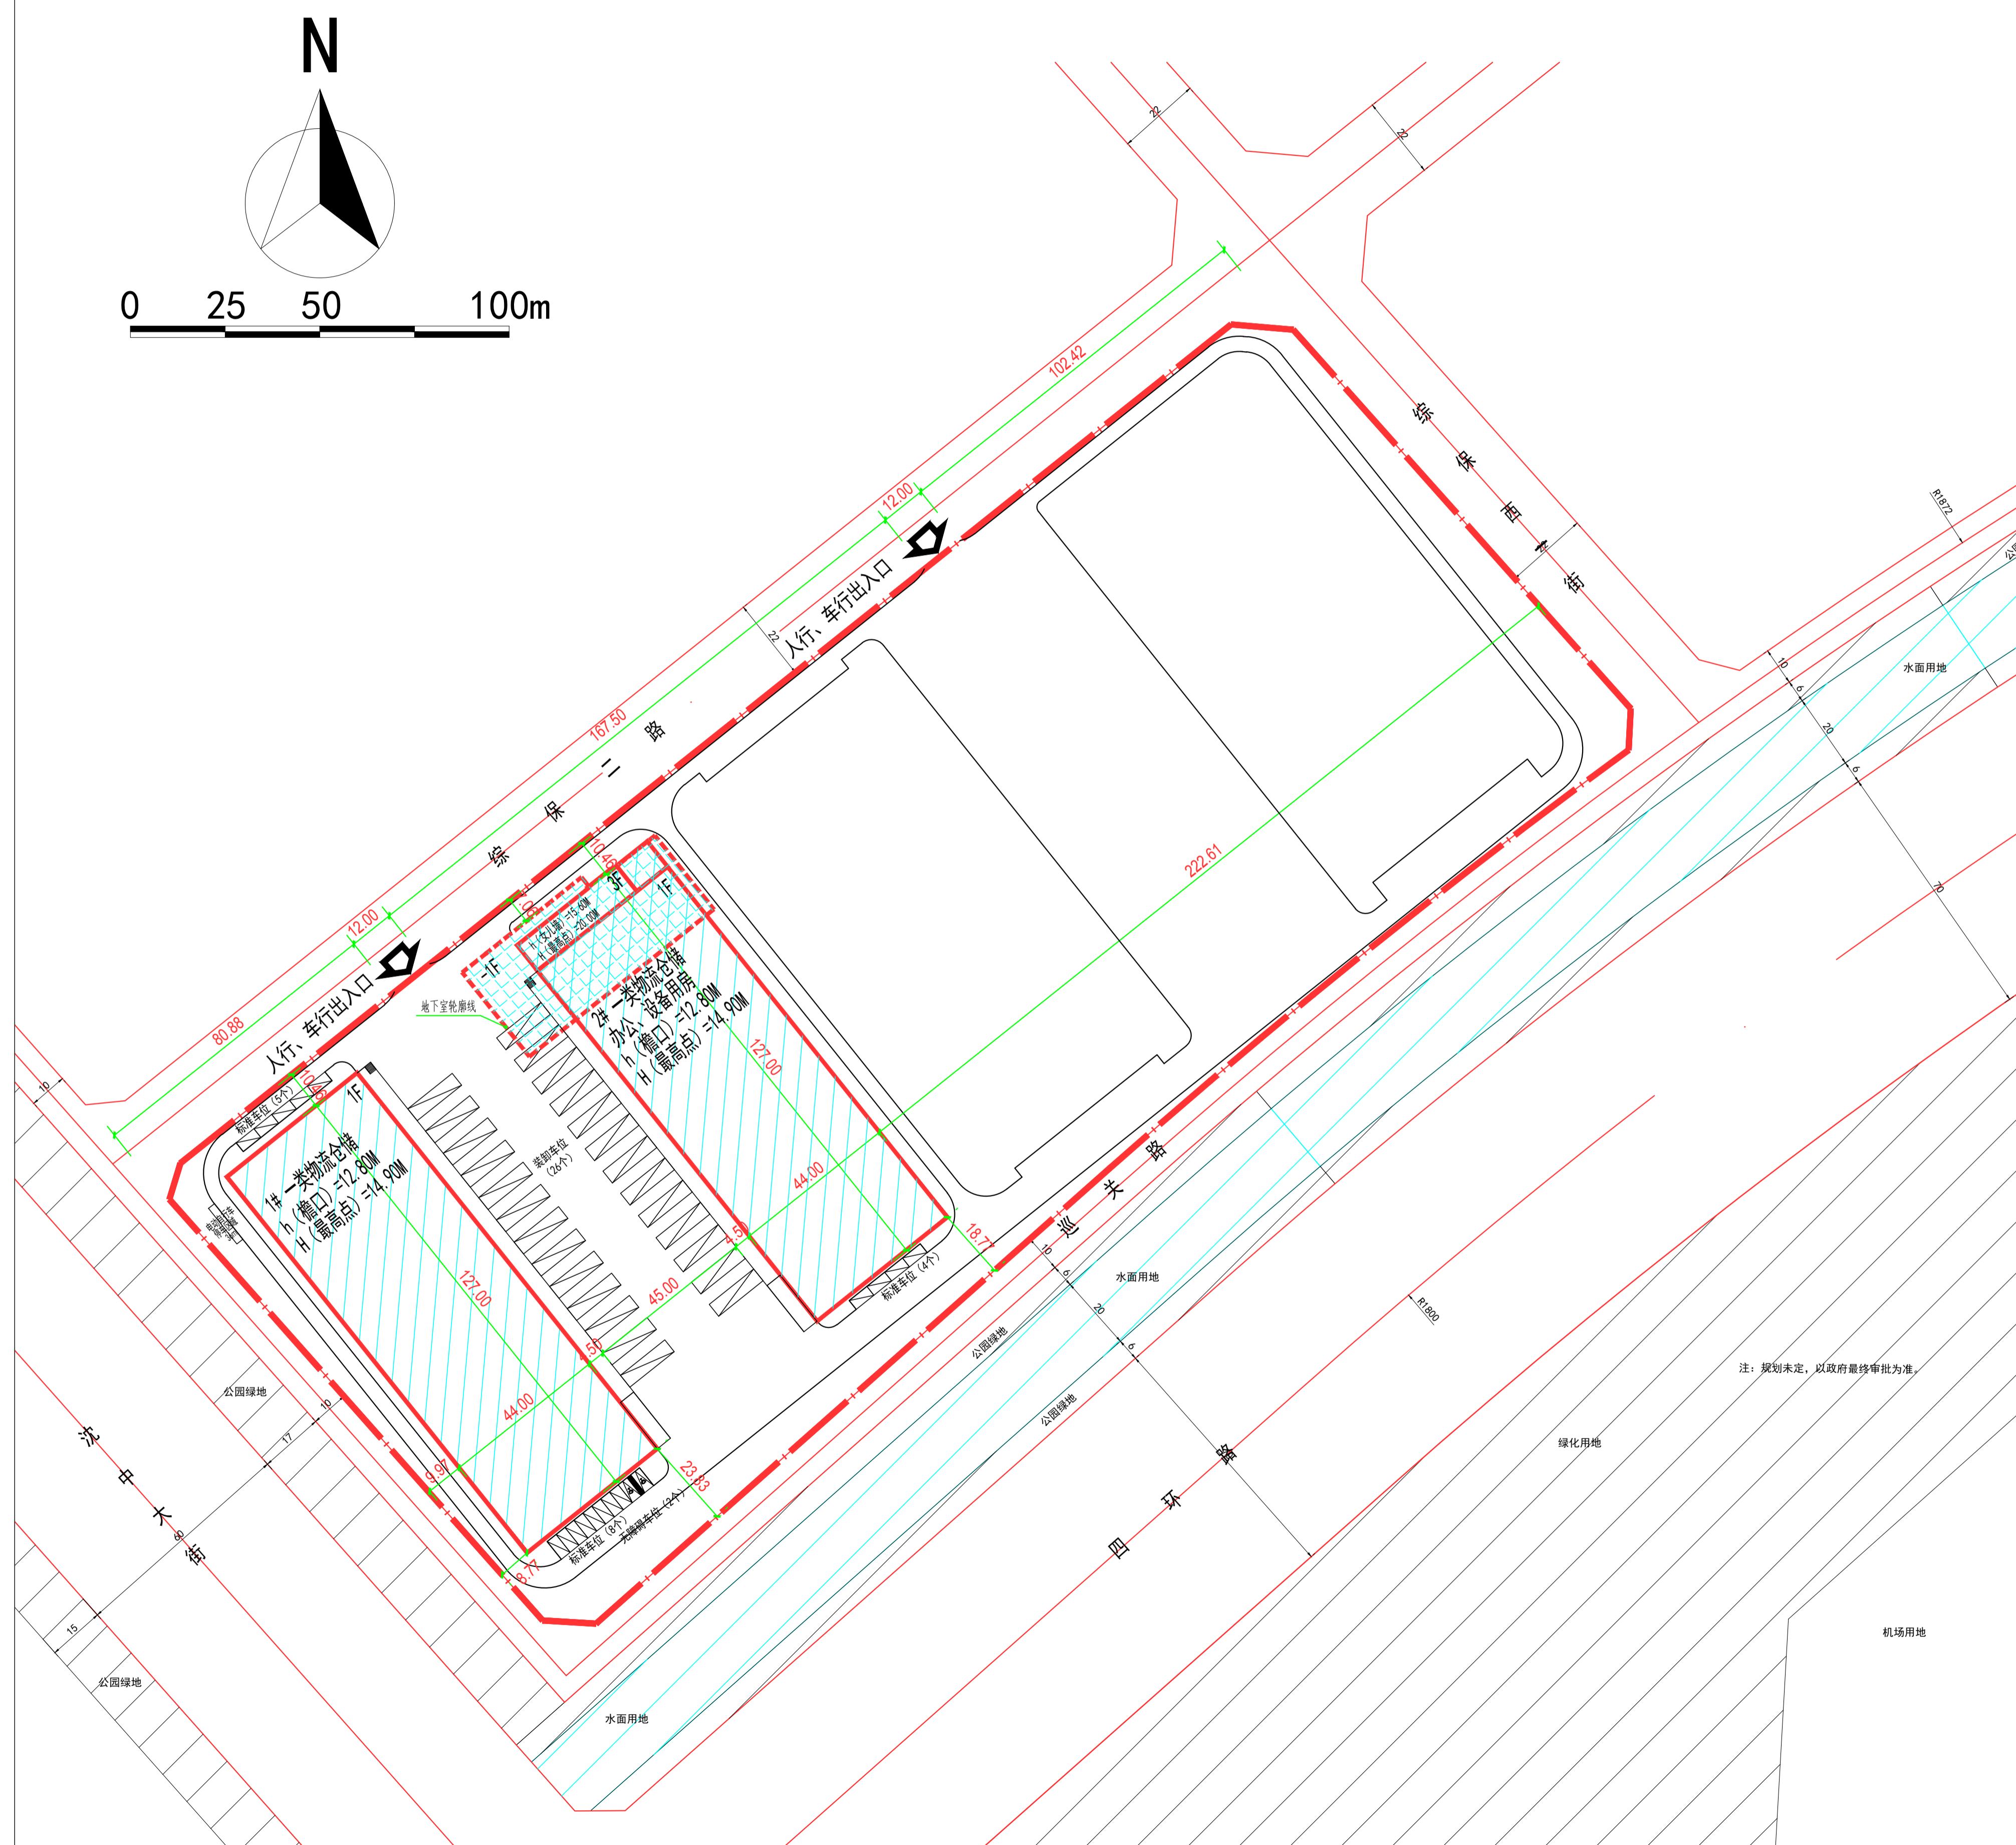

公示信息

沈阳交通建设发展有限公司位于沈阳市沈中大街183号的
沈阳临空经济区基础设施建设项目（一期）仓储物流9-1#（一期）
规划许可批后公告

建设工程规划许可证号: 建字第2101122025G0026544号

发证日期: 2025年4月23日

项目名称: 沈阳临空经济区基础设施建设项目（一期）仓储物流9-1#（一期）

建设位置: 沈阳市沈中大街183号

建设单位: 沈阳交通建设发展有限公司

联系电话: 沈阳市自然资源局, 024-24820955

沈阳交通建设发展有限公司, 13947524088

联系地址: 沈阳市浑南区全运路109号(创新天地H座9楼) 沈阳市自然资源局浑南分局审批科

公告期限: 发证日期起至规划核实合格止

沈阳交通建设发展有限公司
沈阳市自然资源局
2025年4月28日

