

沈阳市建设工程（市政）规划许可批前公示板

市政管线规划方案总平面图

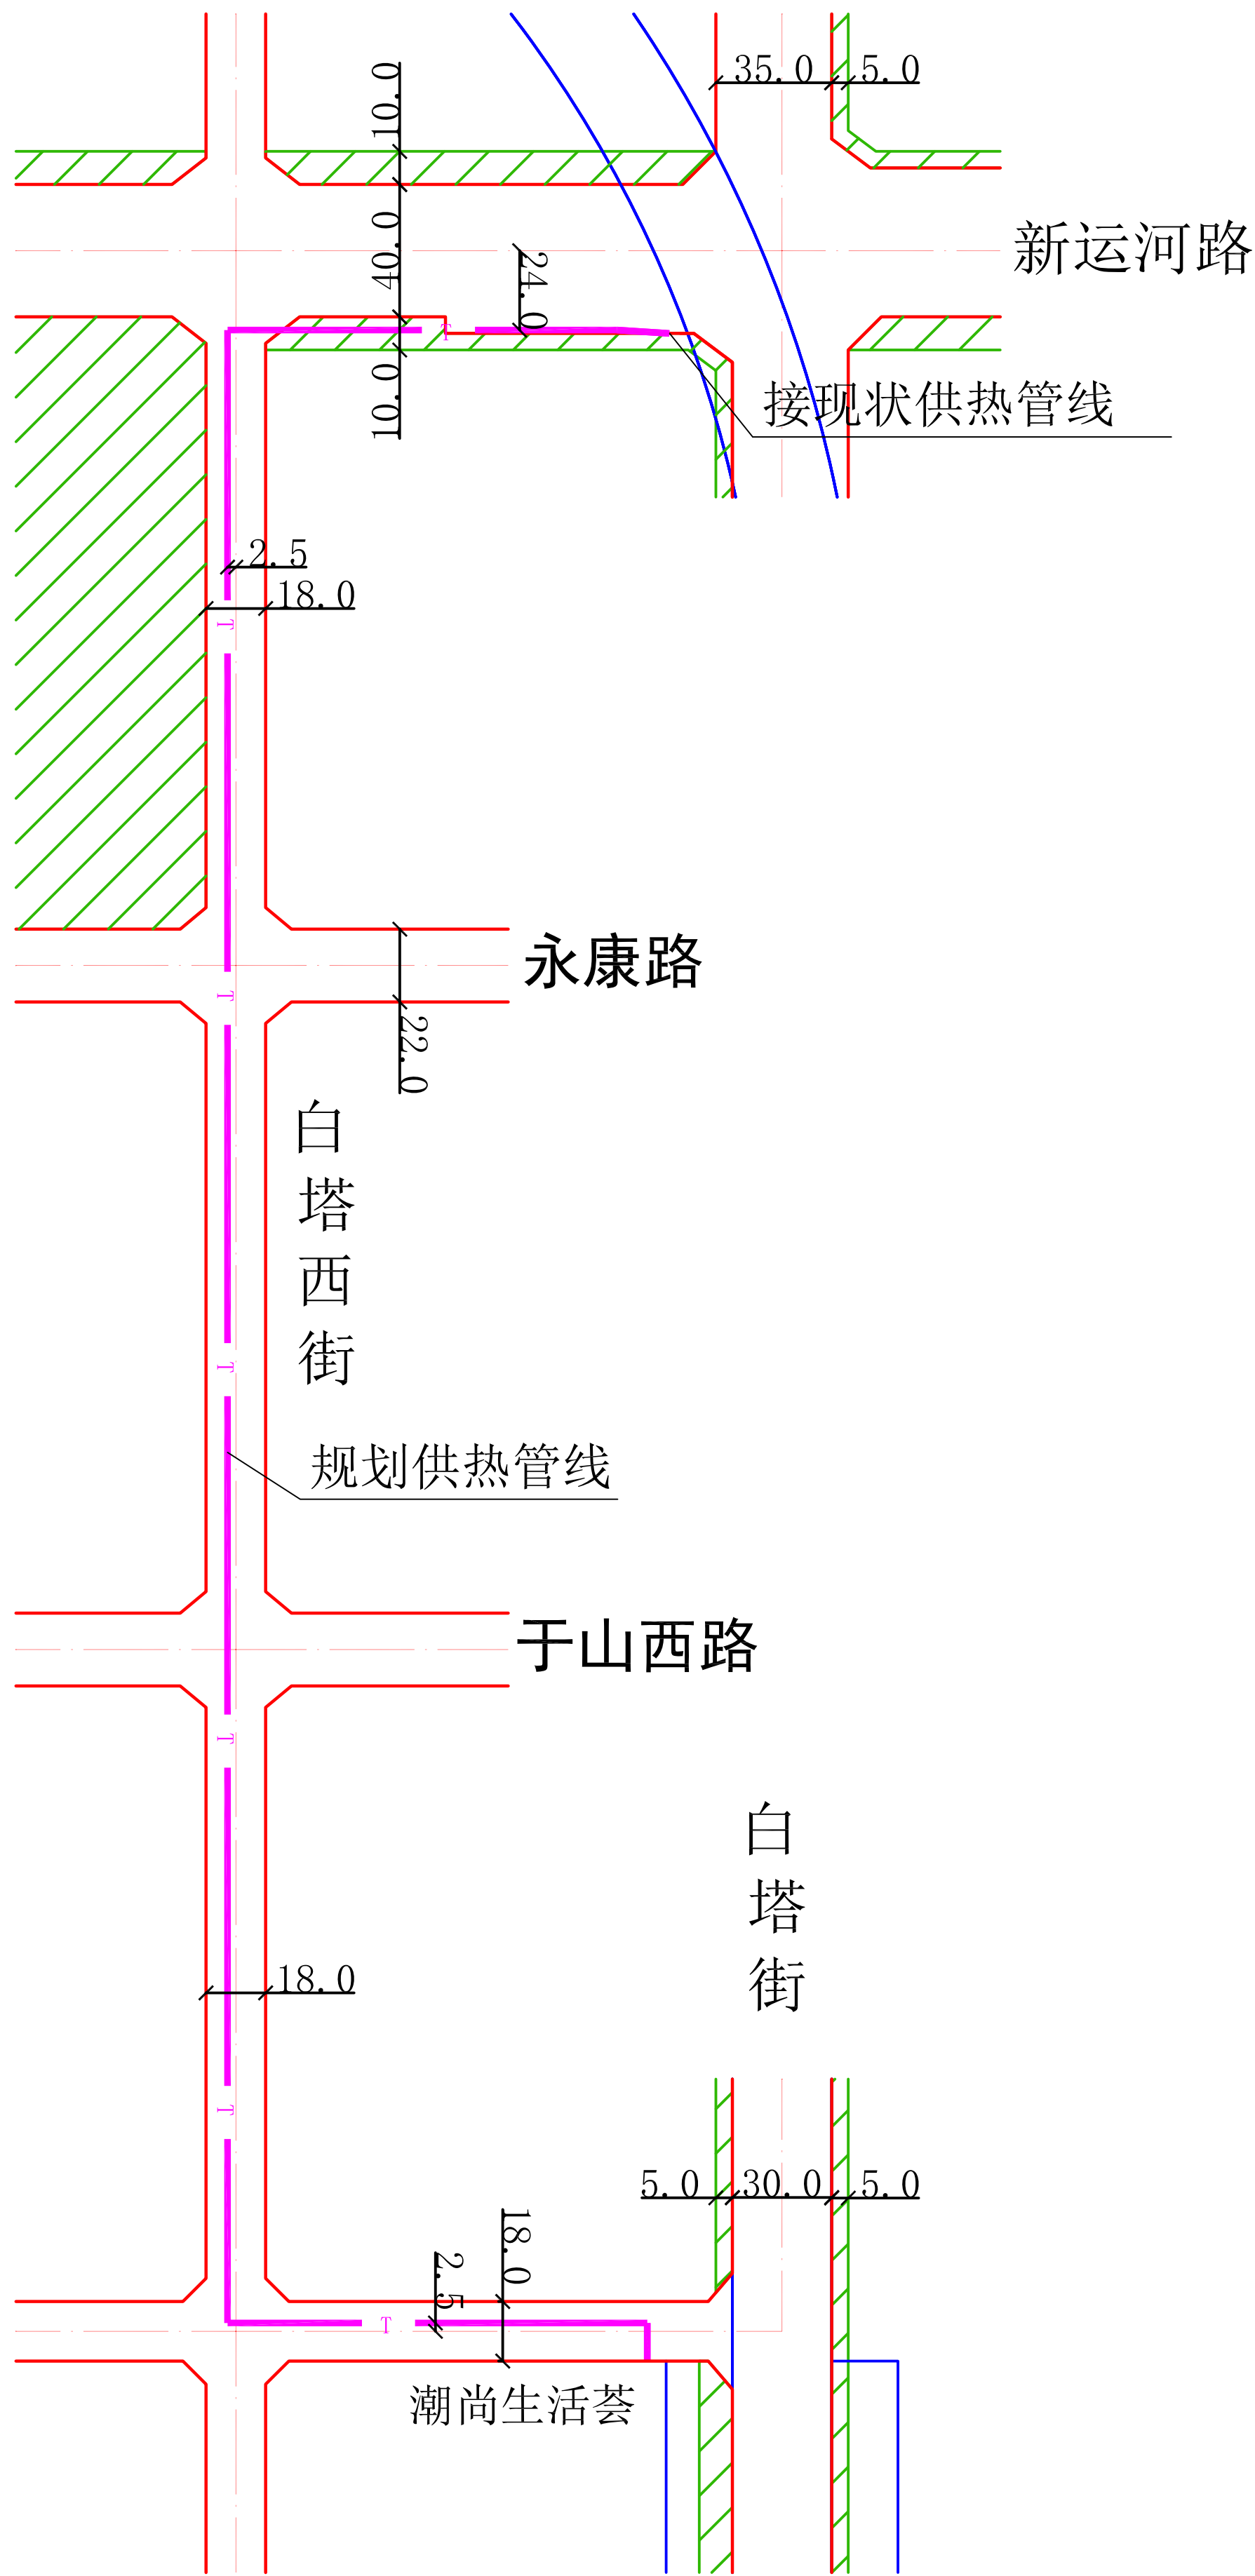
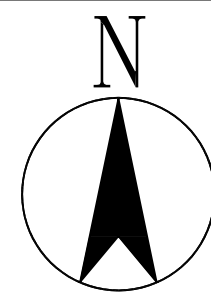


图 例

规划供热管线

公示信息

沈阳国润低碳热力有限公司的沈阳国润低碳热力有限公司2025年浑南新城管网建设工程—潮尚生活荟管网建设工程供热管线工程规划许可批前公示

潮尚生活荟位于沈阳市浑南区南部，热源引自新运河路现状供热管线，沿新运河路向西敷设至白塔西街，沿白塔西街向南敷设至永盛路，沿永盛路向东敷设至潮尚生活荟，全长873.9米。新运河路标准规划红线宽40米，白塔西街标准规划红线宽18米，永盛路标准规划红线宽度18米，管径为DN200mm×2~DN350mm×2。建设单位现已委托设计单位按照相关技术标准和规范完成建设工程规划方案，现予以公示并公开征求意见。

1. 公示及收集意见日期：2025年7月21日—2025年7月29日（7个工作日）

2. 利害关系人可在公示有效期内通过以下途径咨询或提出意见：

①咨询电话：审批部门：沈阳市自然资源局 024-84821869；

建设单位：沈阳国润低碳热力有限公司, 024-62833580；

设计单位：沈阳市热力工程设计研究院, 024-22706550。

②信函请邮寄至：沈阳市浑南区全运路109号（创新天地H座9楼）沈阳市自然资源局浑南分局审批科（以邮戳日期为准）。邮编：110167。

③电子邮箱：hnspek-zrzyj@shenyang.gov.cn

3. 反馈意见请注明联系人真实姓名、电话、地址等信息；如因信息不完整或不真实导致无法核对相关情况的，视为无效意见。

4. 本方案涉及的利害关系人依法享有陈述、申辩以及申请听证等权利，逾期未申请则视为放弃上述权利。


沈阳国润低碳热力有限公司
沈阳市自然资源局
2025年7月21日

规划方案主要内容


本规划方案包含用地红线外供热工程一个专业，市政管线主要内容见下表：

专 业	市政管线接驳点	新建市政管线规格
供热工程	接新运河路现状供热管线	新建供热DN200mm—DN350mm×2，共计873.9米。

新运河路规划横断面

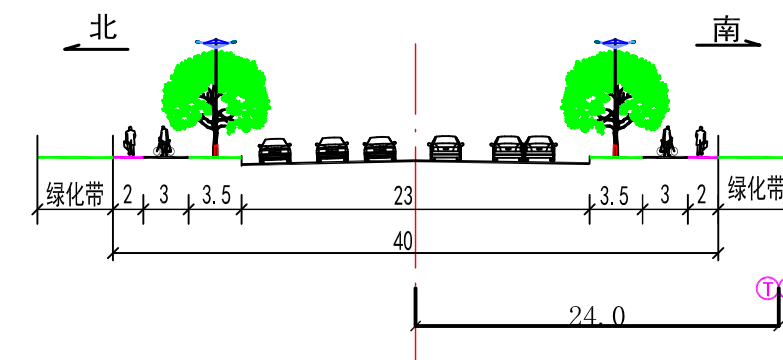

白塔西街（新运河路—永盛路）
规划横断面

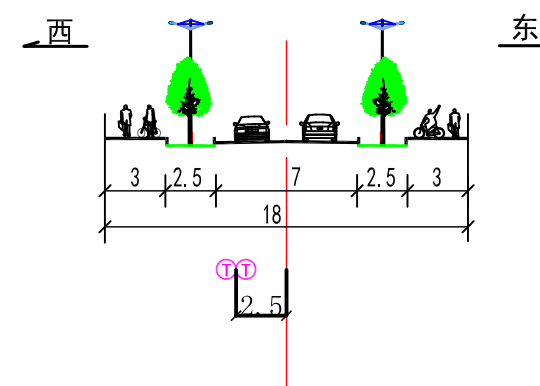

永盛路规划横断面

