
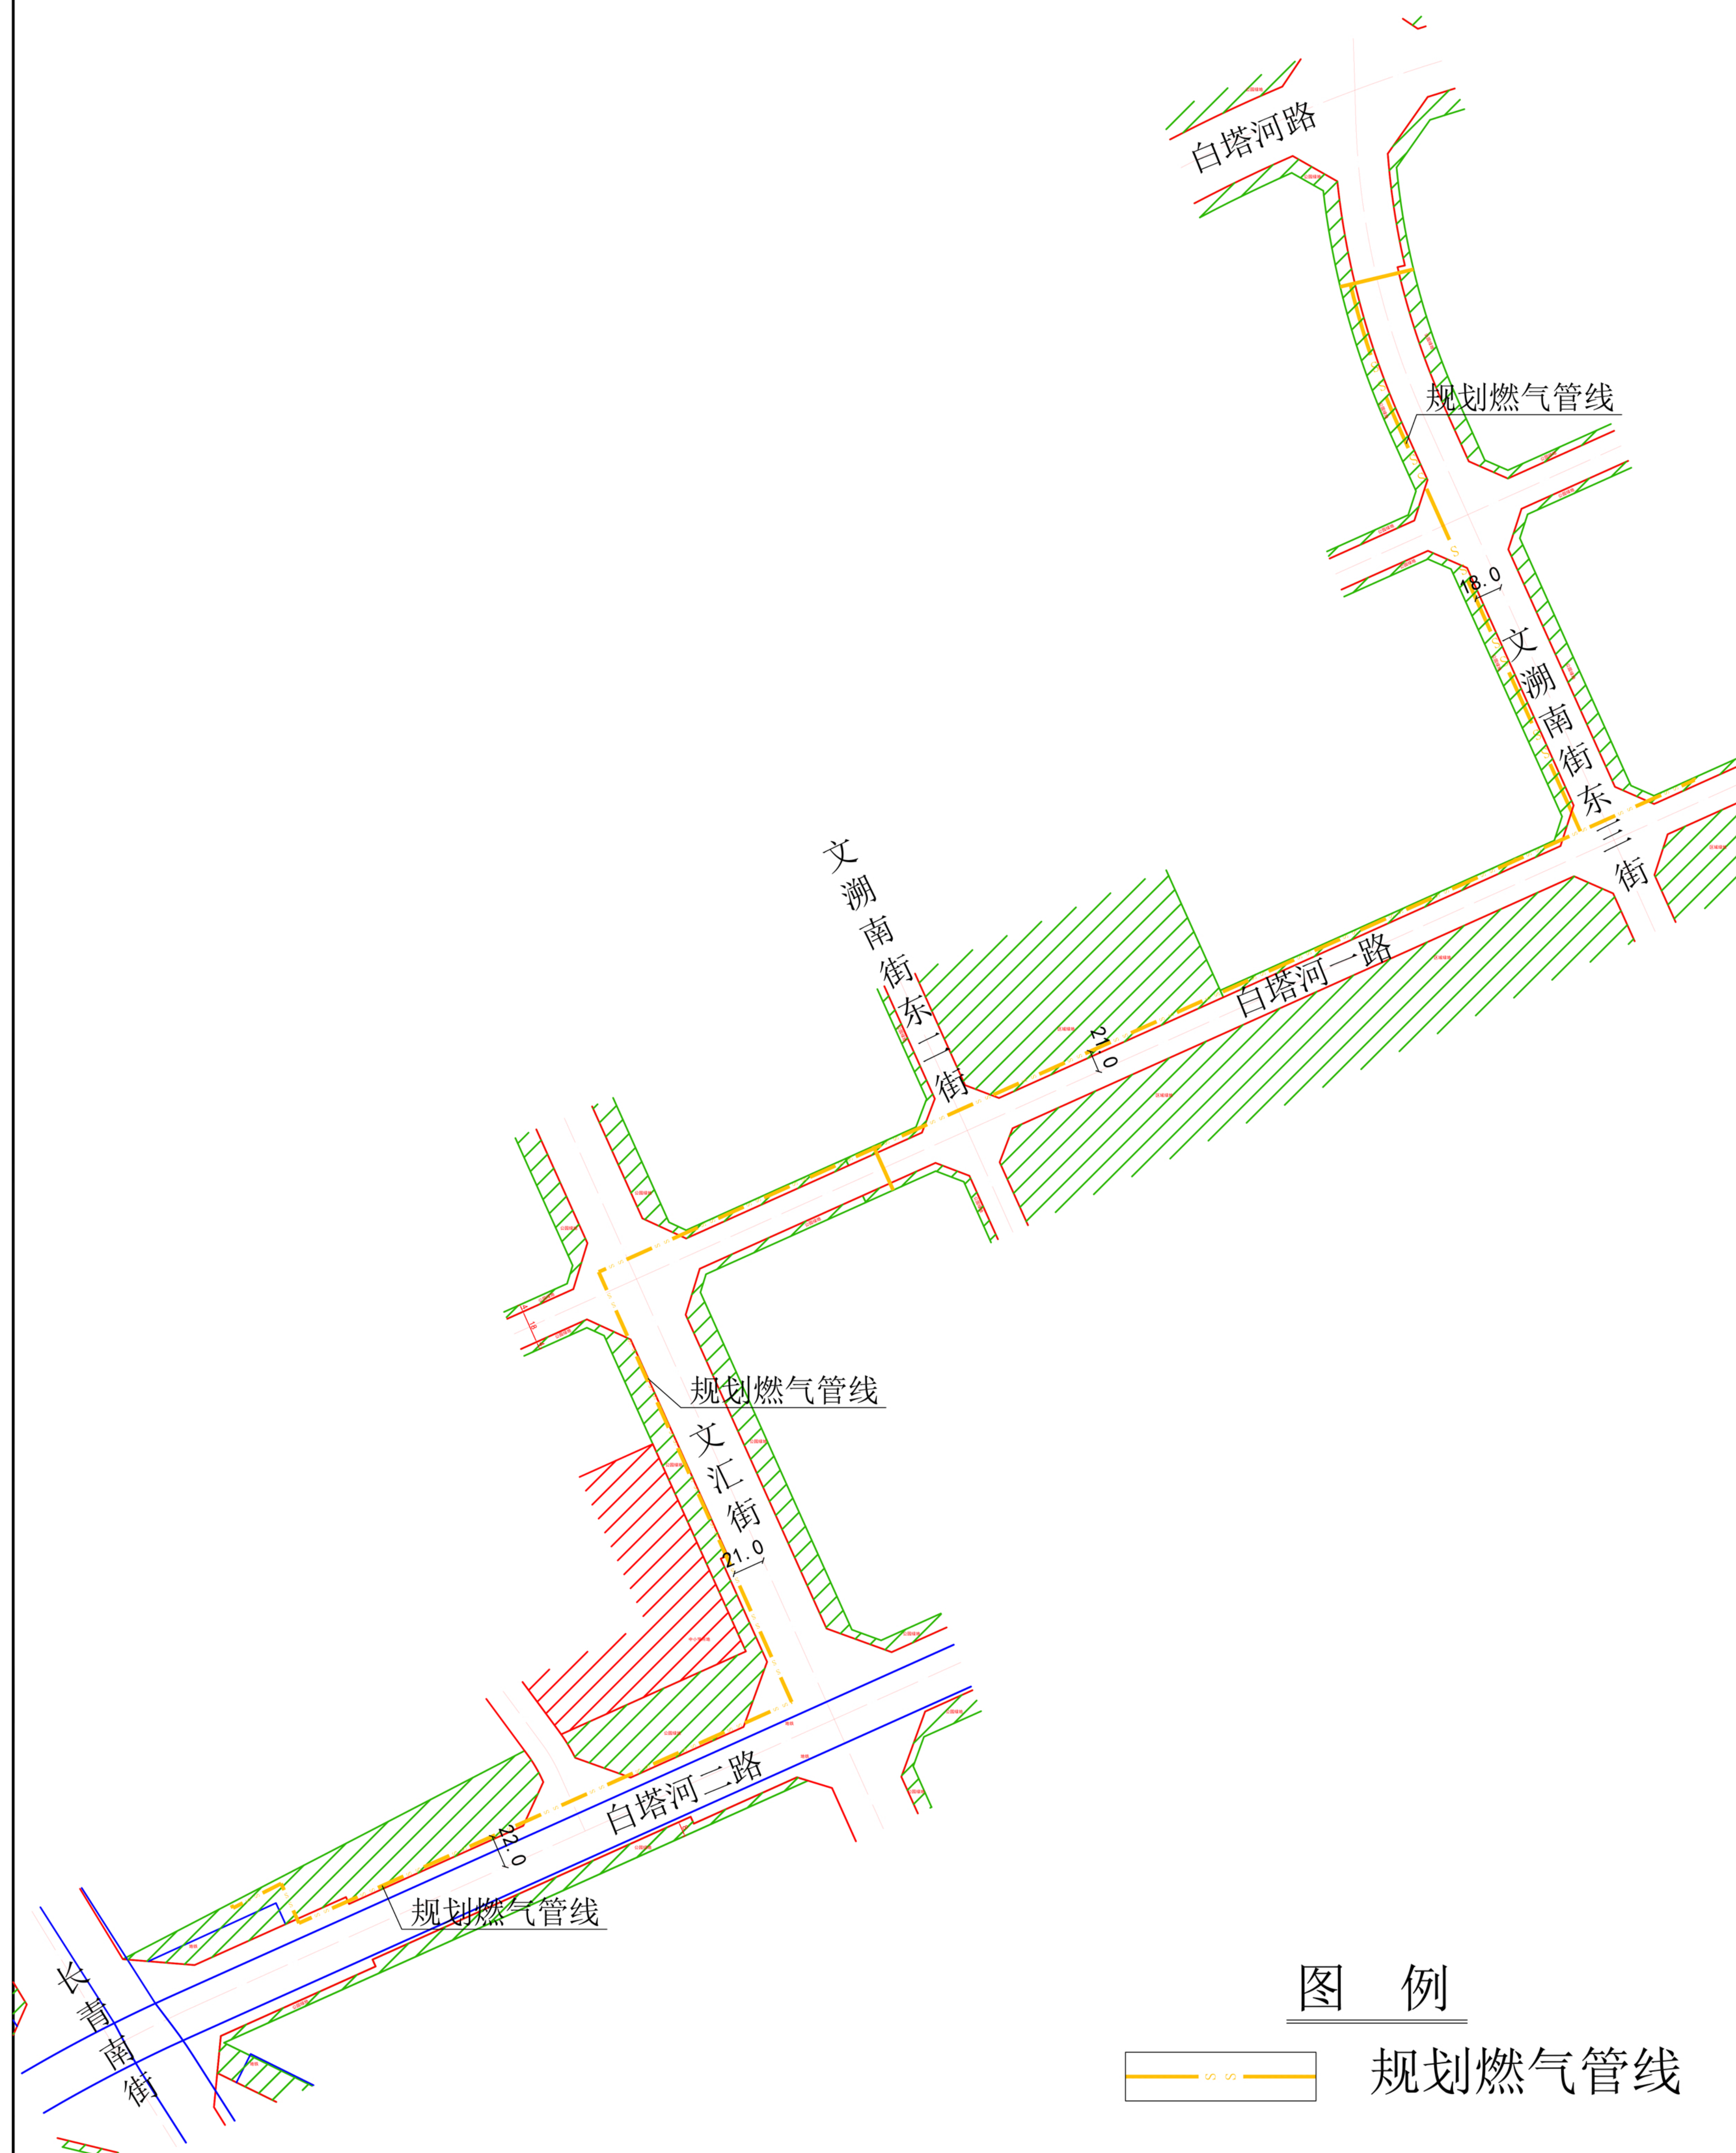


沈阳市建设工程（市政）规划许可批前公示板

市政管线规划方案总平面图

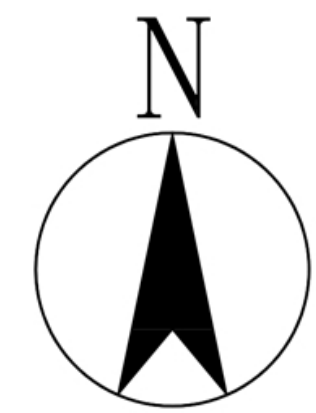

公示信息

沈阳新北燃气有限公司的白塔河二路北规划路（花溪林语调压站至天科合达项目）
中压A燃气管道工程规划许可批前公示

白塔河二路北规划路（花溪林语调压站至天科合达项目）中压A燃气管道工程项目位于沈阳市浑南区，气源引自花溪林语调压站中压出口至白塔河二路向东，至文汇街向北，至白塔河一路向东，至文溯南街东三街向北敷设，至预留地块。全长2012.5米，管径为DN200mm-DN400mm。燃气管线分别位于白塔河二路（长青南街-文汇街）位于道路中心线以北22.0米；文汇街（白塔河二路-白塔河一路）位于道路中心线以西21.0米；白塔河一路（文汇街-文溯南街东三街）位于道路中心线以北21.0米；文溯南街东三街（白塔河一路-白塔河路）位于道路中心线以西18.0米。白塔河二路、文汇街标准规划红线宽40米；白塔河一路标准规划红线宽22米；文溯南街东三街标准规划红线宽30米。建设单位现已委托设计单位按照相关技术标准和规范完成建设工程规划设计方案，现予以公示并公开征求意见。

- 公示及收集意见日期：2025年7月21日—2025年7月29日（7个工作日）
- 利害关系人可在公示有效期内通过以下途径咨询或提出意见：
 - ①咨询电话:审批部门：沈阳市自然资源局 024-84821869；
建设单位：沈阳新北燃气有限公司，024-23513746；
设计单位：沈阳城市燃气规划设计研究院有限公司，024-23324046；
 - ②信函请邮寄至:沈阳市浑南区全运路109号（创新天地H座9楼）沈阳市自然资源局浑南分局审批科(以邮戳日期为准)。邮编：110167。
 - ③电子邮箱：hnspek-zrzyj@shenyang.gov.cn
- 反馈意见请注明联系人真实姓名、电话、地址等信息;如因信息不完整或不真实导致无法核对相关情况的，视为无效意见。
- 本方案涉及的利害关系人依法享有陈述、申辩以及申请听证等权利，逾期未申请则视为放弃上述权利。

沈阳新北燃气有限公司
沈阳市自然资源局
2025年7月21日

规划方案主要内容

本规划方案包含用地红线外燃气管线工程一个专业，市政管线主要内容见下表：

专 业	市政管线接驳点	新建市政管线规格
燃气管线工程	引自花溪林语调压站中压出口至白塔河二路向东，至文汇街向北，至白塔河一路向东，至文溯南街东三街向北敷设，至预留地块。	新建燃气DN200mm-DN400mm管线一根，共计2012.5米。

