

沈阳市建设工程（市政）规划许可批前公示板

市政管线规划方案总平面图

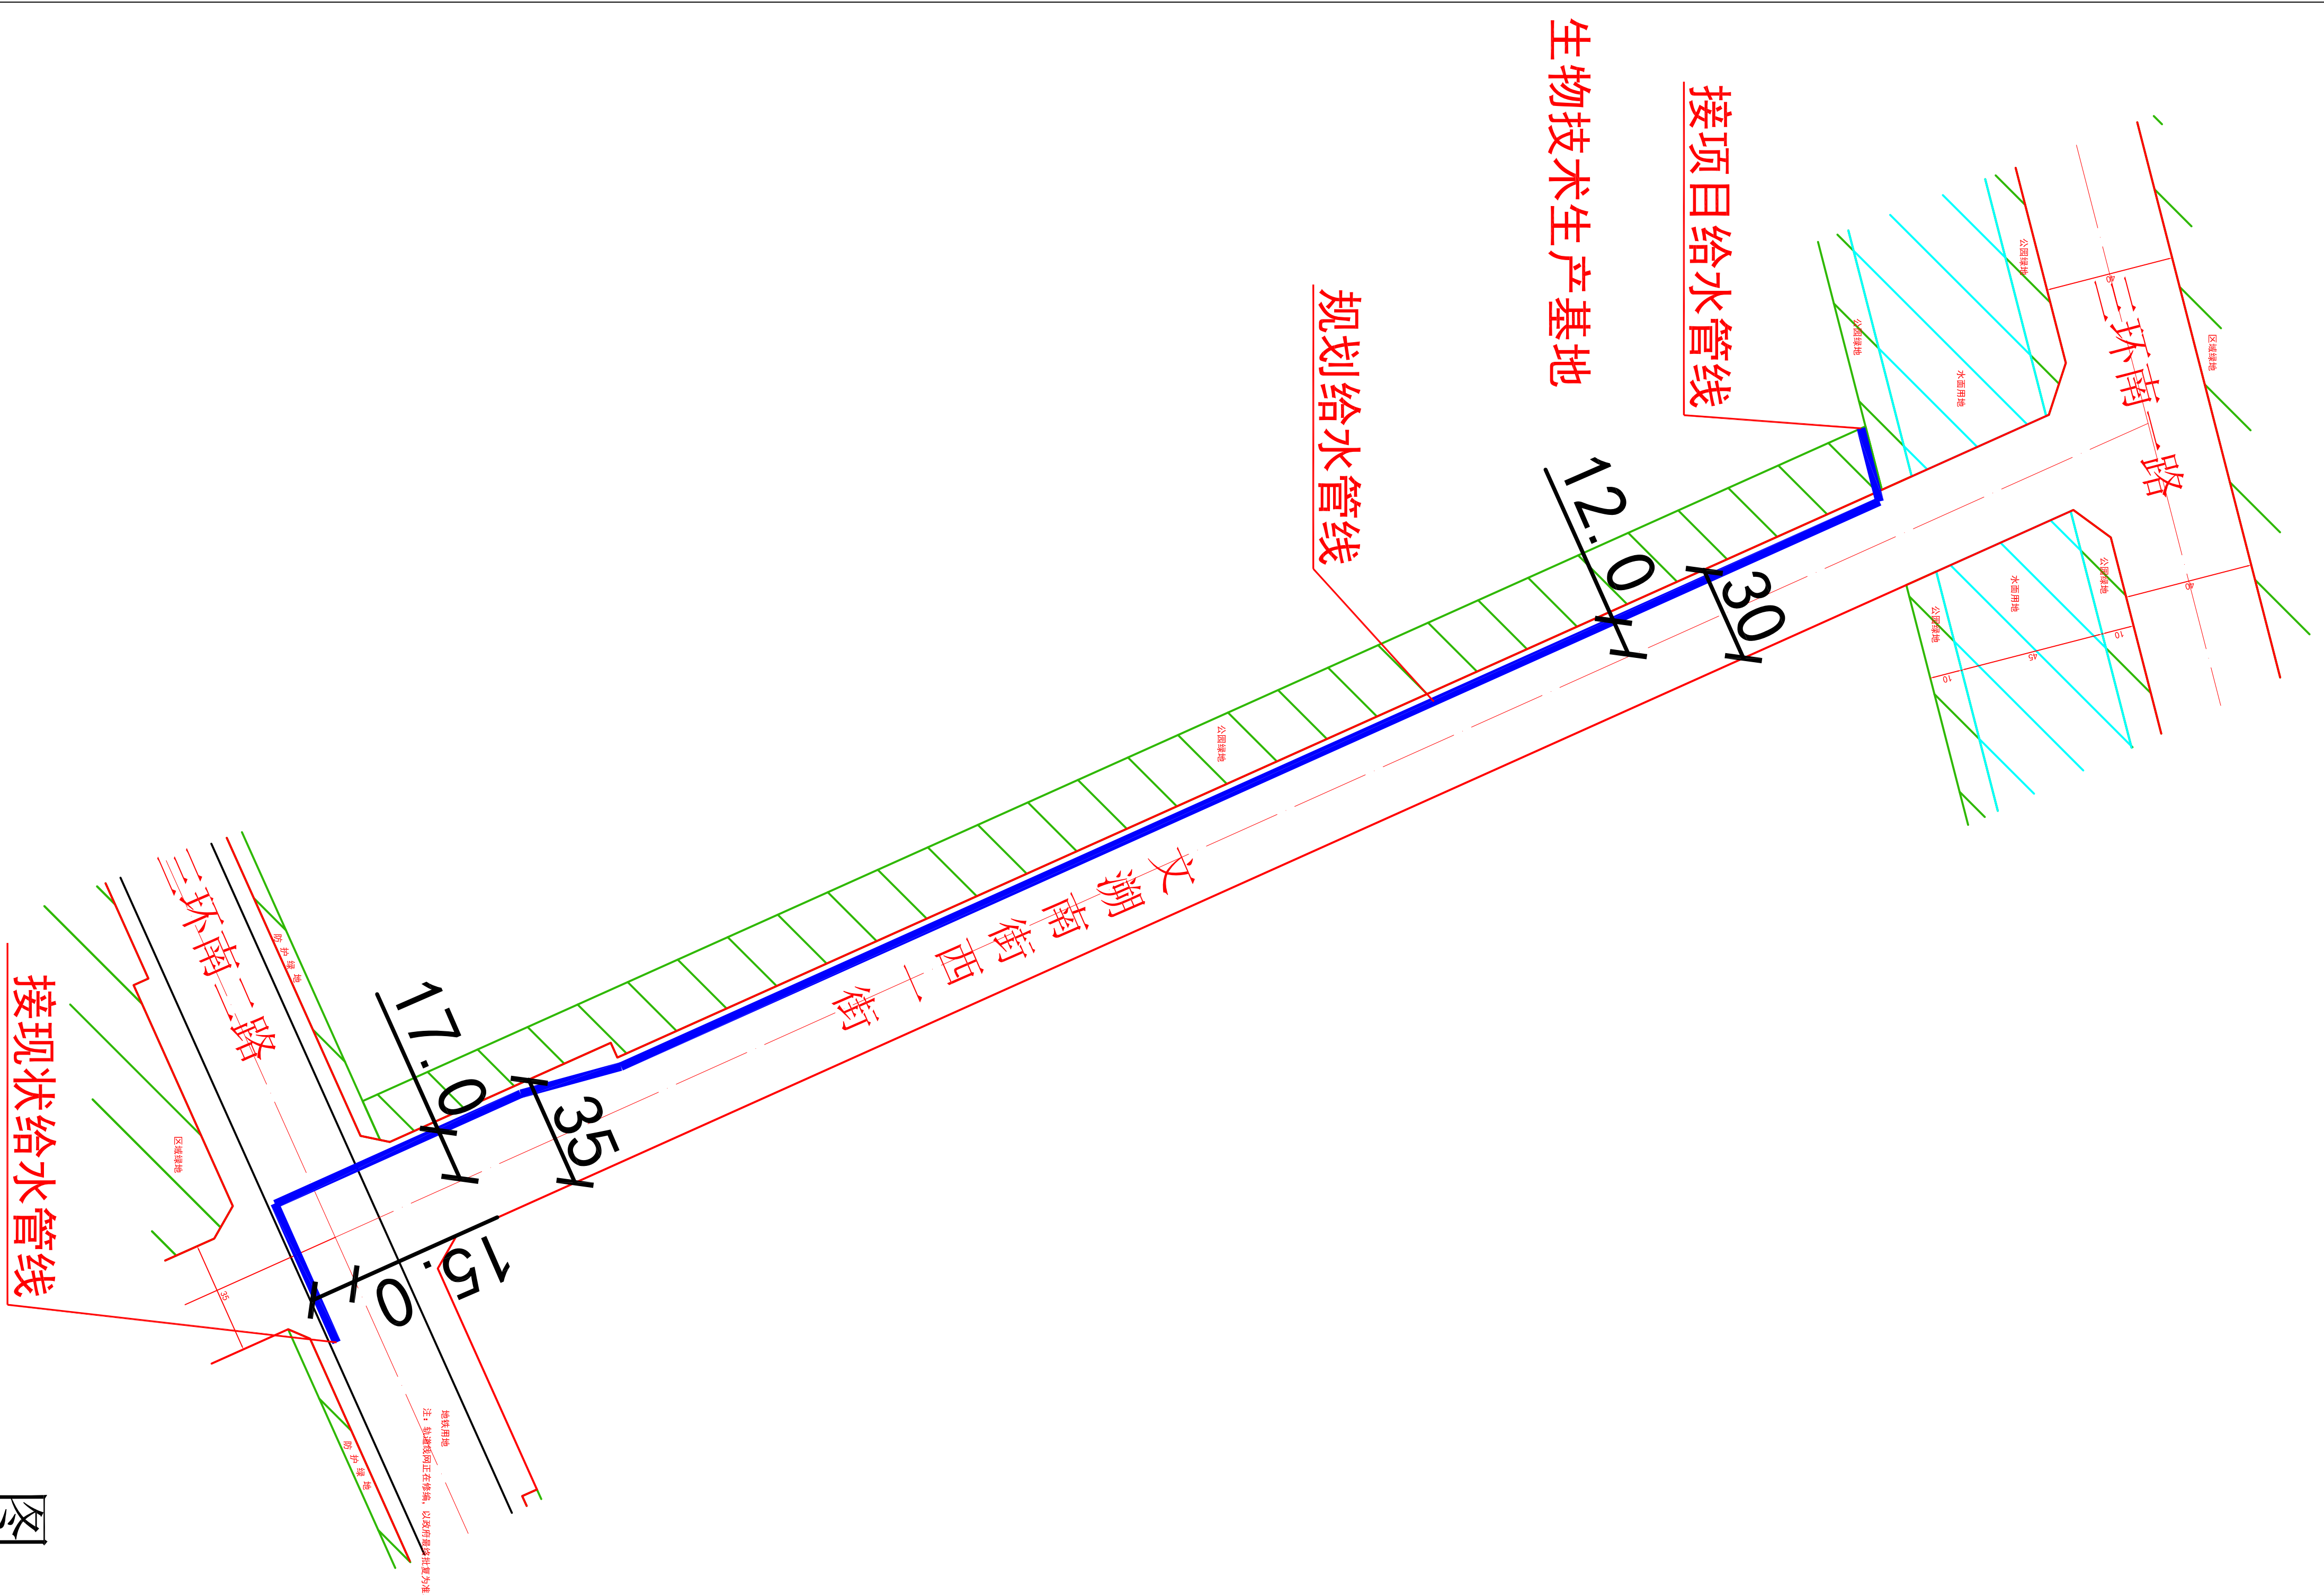
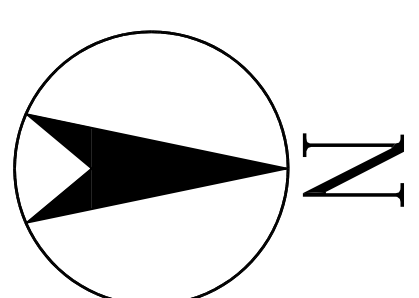


图 例

规划给水管线

公示信息

沈阳浑南水务集团有限公司的生物技术生产基地给水工程规划许可批前公示

生物技术生产基地给水工程位于沈阳市浑南区，管线起于三环南二路，沿三环南二路南侧、文溯南街西一街西侧敷设，接入生物技术产业基地，全长616米，三环南二路规划红线宽40米，文溯南街西一街规划红线宽30米，管材材质为钢塑复合管，给水管径为DN300mm。建设单位现已委托设计单位按照相关技术标准和规范完成建设工程规划设计方案，现予以公示并公开征求意见。

1. 公示及收集意见日期：2025年8月13日—2025年8月21日（7个工作日）

2. 利害关系人可在公示有效期内通过以下途径咨询或提出意见：

①咨询电话：审批部门：沈阳市自然资源局 024-84821869；

建设单位：沈阳浑南水务集团有限公司 024-67856220；

设计单位：沈阳市给排水勘察设计院有限公司，024-23389406

②信函请邮寄至：沈阳市浑南区全运路109号（创新天地H座9楼）沈阳市自然资源局浑南分局审批科（以邮戳日期为准）。邮编：110167。

③电子邮箱：hnsbk-zrzyj@shenyang.gov.cn

3. 反馈意见请注明联系人真实姓名、电话、地址等信息；如因信息不完整或不真实导致无法核对相关情况的，视为无效意见。


4. 本方案涉及的利害关系人依法享有陈述、申辩以及申请听证等权利，逾期未申请则视为放弃上述权利。

沈阳浑南水务集团有限公司
沈阳市自然资源局
2025年8月13日

规划方案主要内容

本规划方案包含给水工程1个专业，市政管线及附属建（构）筑物主要内容见下表：

专 业	市政管线接驳点	新建市政管线规格
给水工程	管线起于三环南二路，沿三环南二路南侧、文溯南街西一街西侧敷设，接入生物技术生产基地。	新建DN300mm钢塑复合管，共计616米。

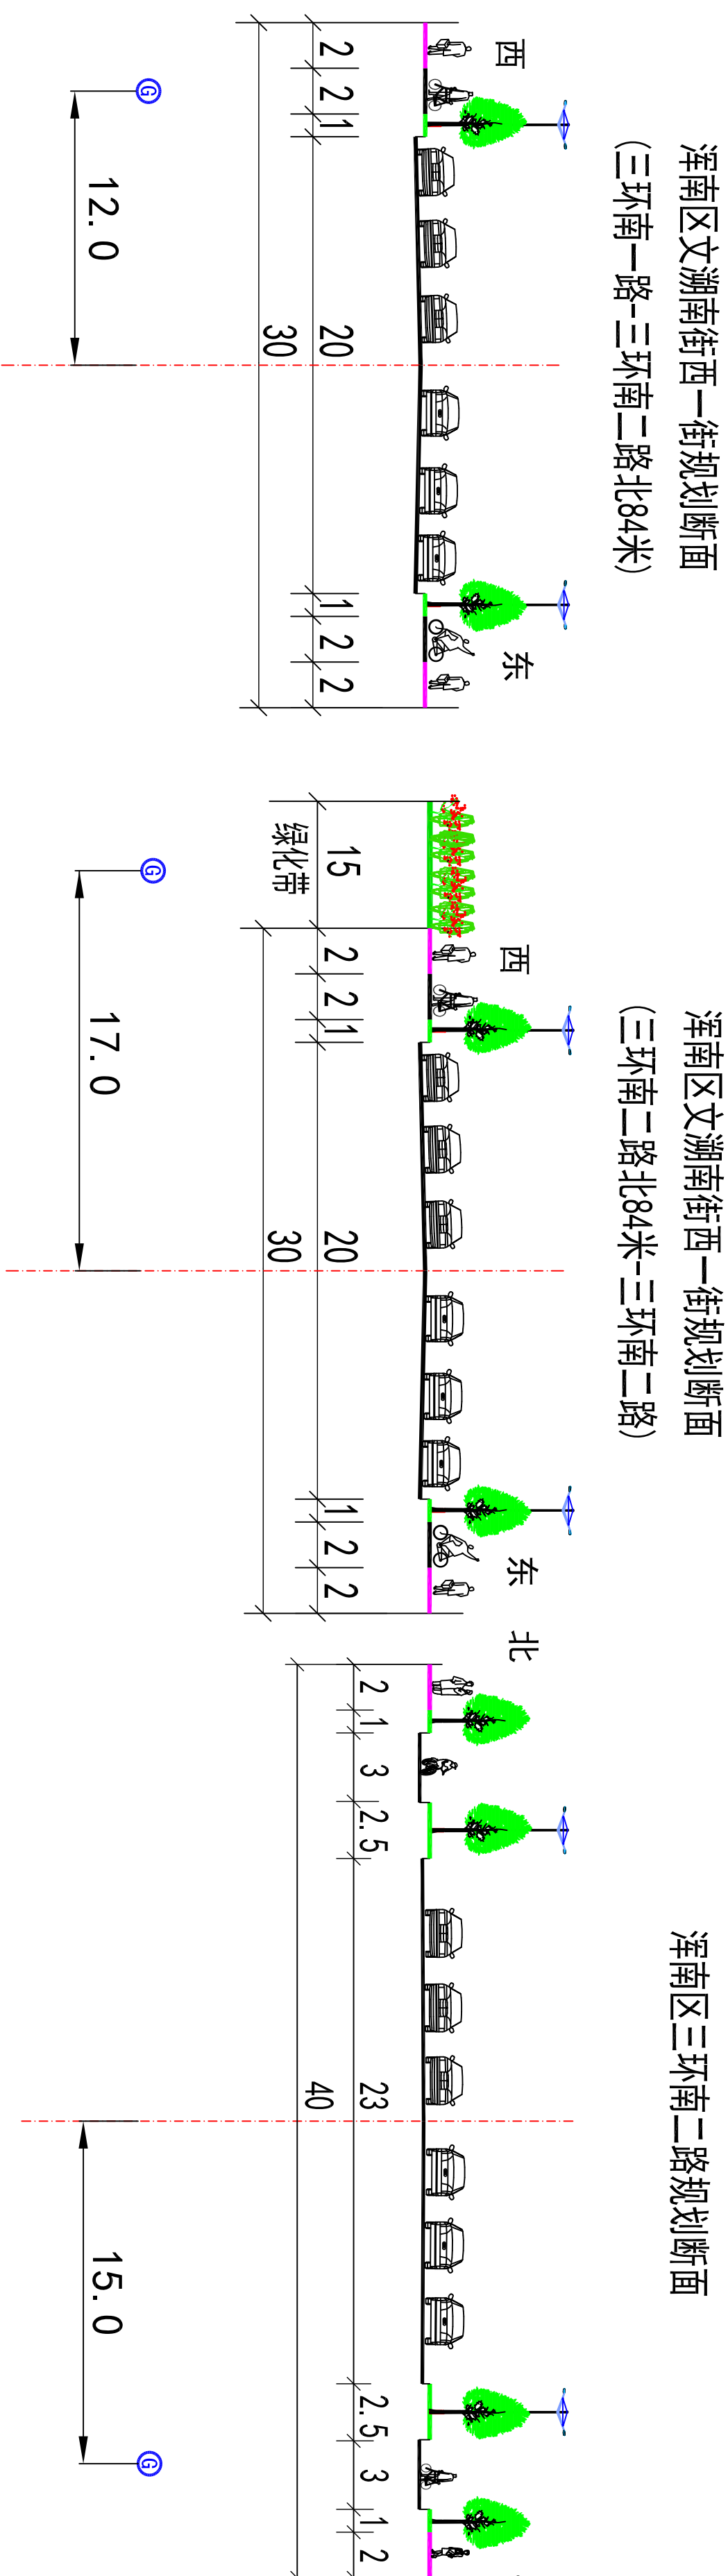

图例

③ 规划给水管线