


沈阳市建设工程规划许可批后公告牌

建设工程规划许可证附图

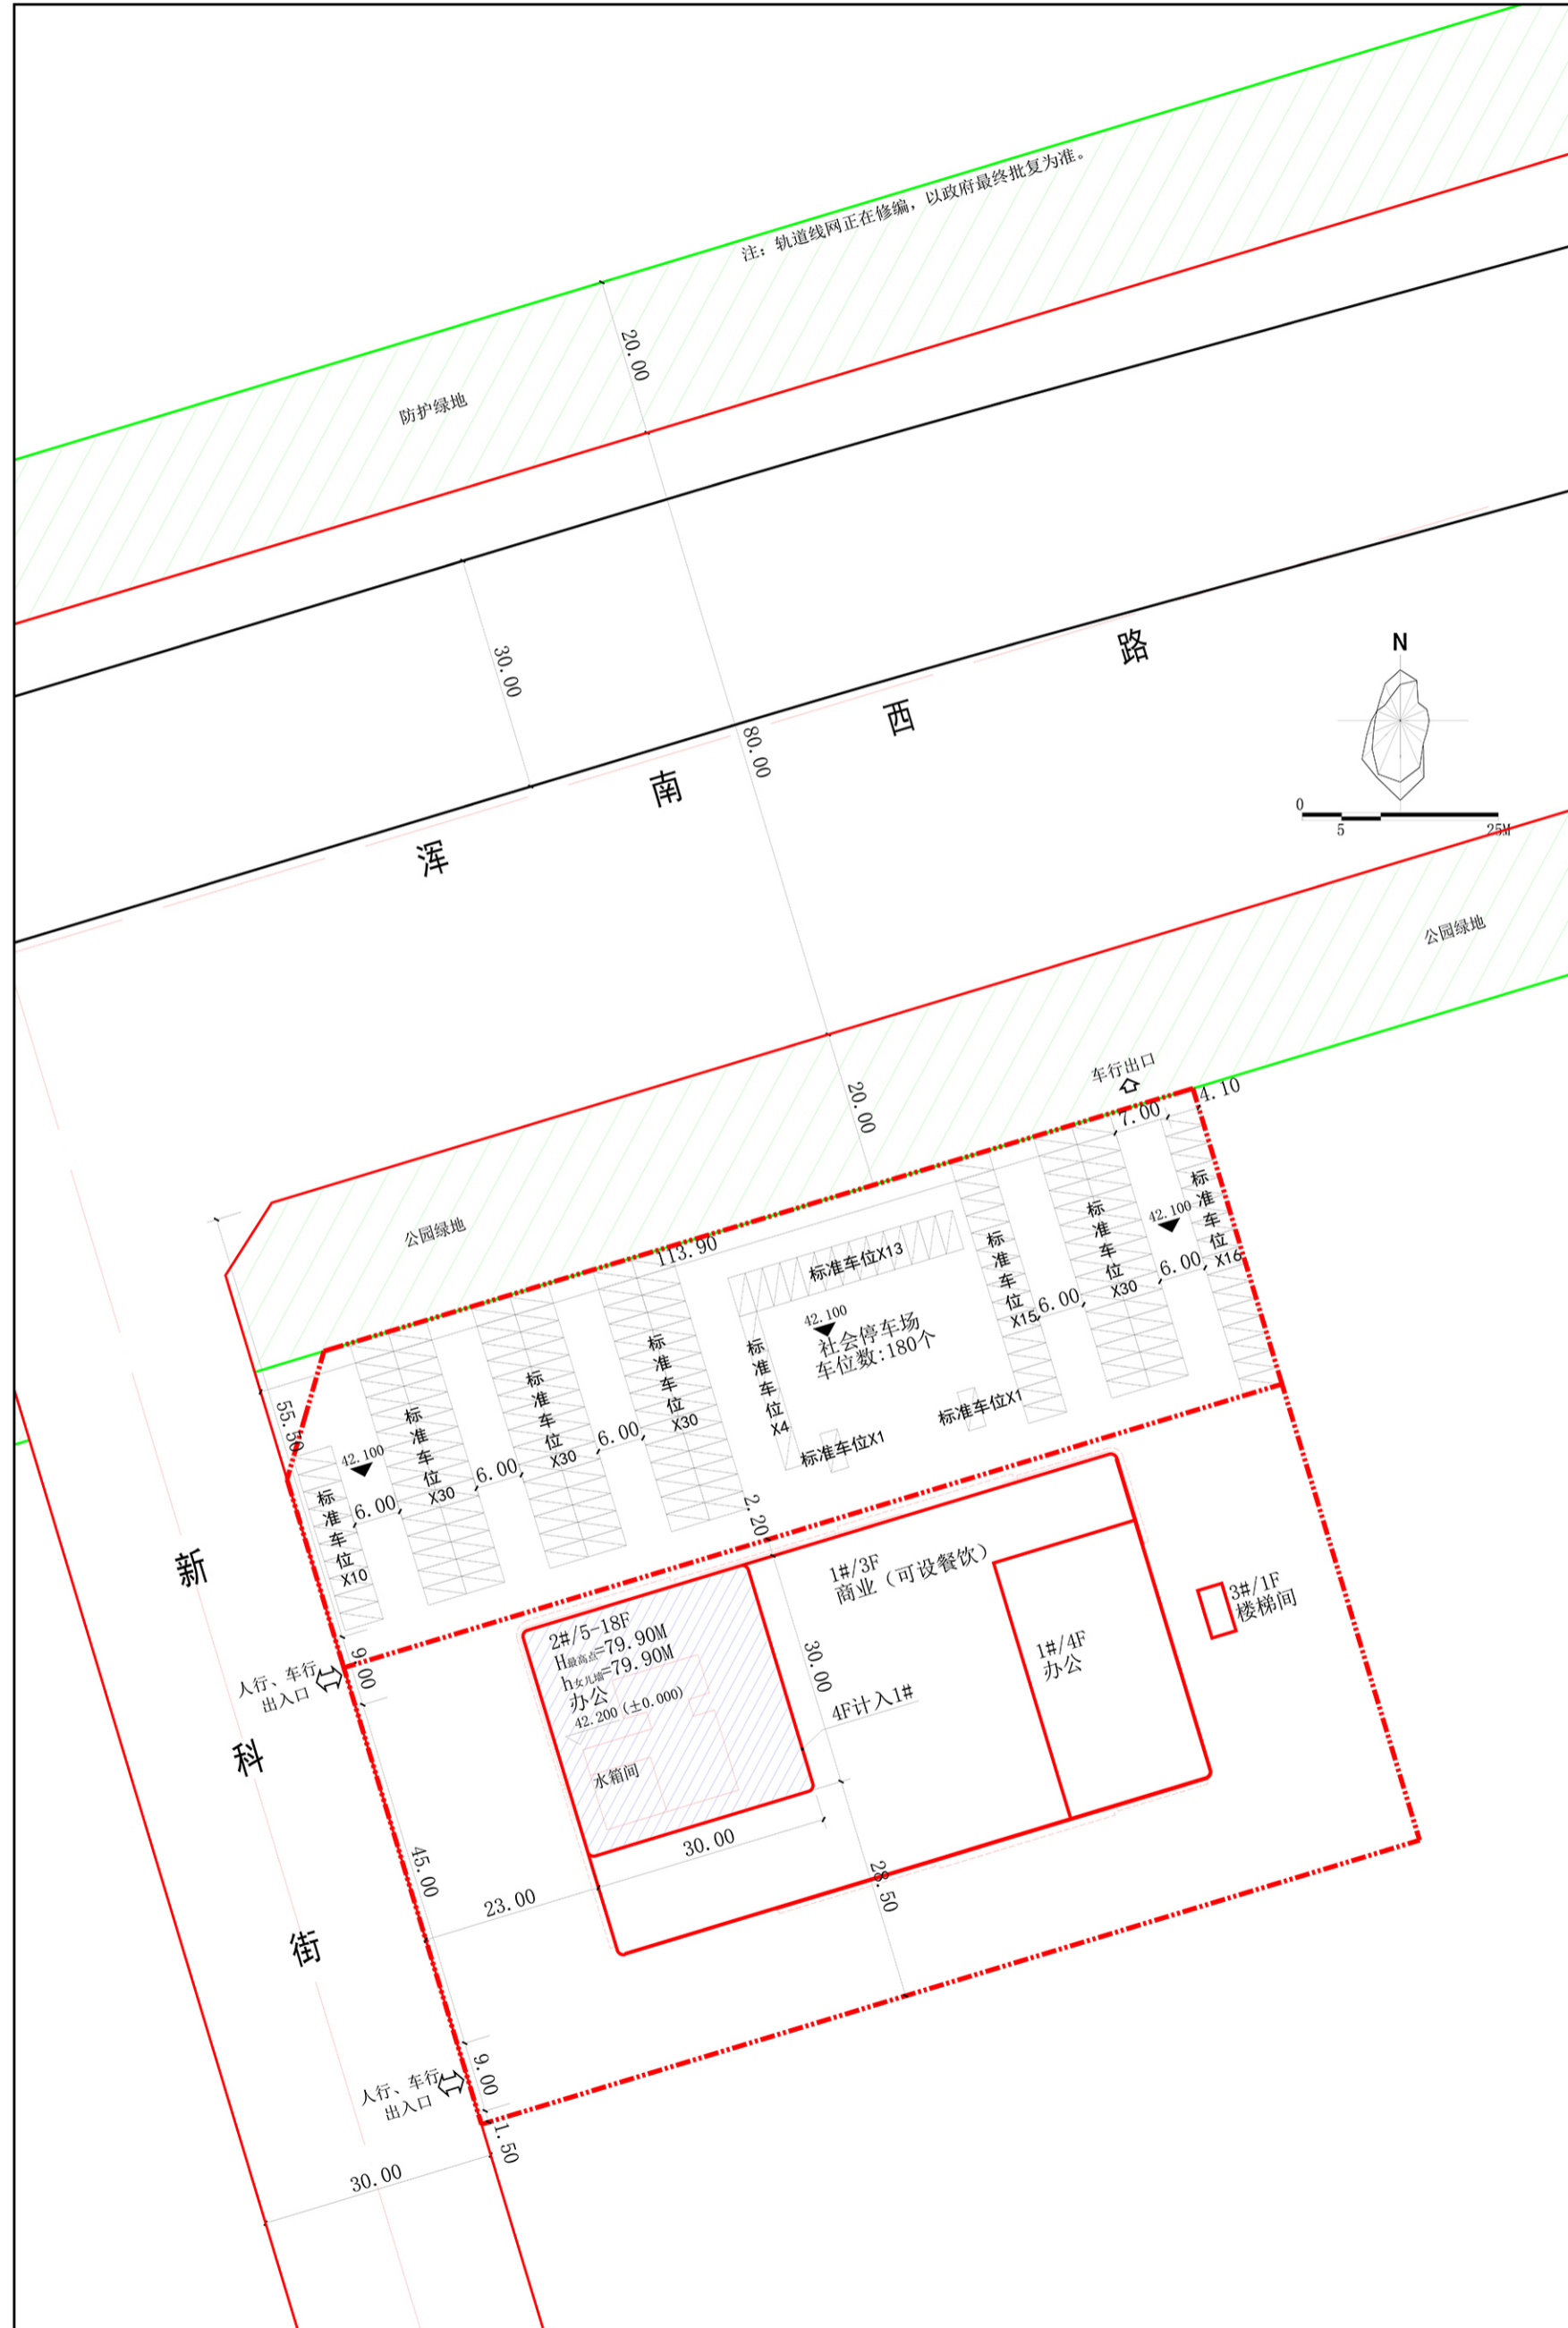

公告信息

沈阳慈融企业管理发展有限公司位于浑南区浑南西路61号、63号的徽商总部大厦商业综合体项目、徽商新能源停车场站项目（二期）批后公告

建设工程规划许可证号: 建字第2101122025GG0050568号
发证日期: 2025年8月13日
项目名称: 徽商总部大厦商业综合体项目、徽商新能源停车场站项目（二期）
建设位置: 浑南区浑南西路61号、63号
建设单位: 沈阳慈融企业管理发展有限公司
联系电话: 沈阳市自然资源局: 024-24820955
沈阳慈融企业管理发展有限公司: 13898844940
联系地址: 沈阳市浑南区全运路109号(创新天地H座9楼) 沈阳市自然资源局浑南分局审批科
公示期限: 发证日期起至规划核实合格后

沈阳慈融企业管理发展有限公司
沈阳市自然资源局监制
2025年8月15日

建设工程规划许可证

中华人民共和国	
建设工程规划许可证	
建字第	2101122025GG0050568 号
根据《中华人民共和国土地管理法》《中华人民共和国城乡规划法》和国家有关规定，经审核，本建设工程符合国土空间规划和用途管制要求，颁发此证。	
发证机关	
日期	2025年8月13日

NO.	
建设单位(个人)	沈阳慈融企业管理发展有限公司
建设项目名称	徽商总部大厦商业综合体项目、徽商新能源停车场站项目（二期）
建设位置	浑南区浑南西路61、63号
建设规模	11021.85平方米
附图及附件名称	本证中所附第一份(加盖申请专用章)、图二-图五。
遵守事项	
一、本证是自然资源主管部门依法审核，建设工程符合国土空间规划和用途管制要求的法律凭证。 二、未取得本证或不按本证规定进行建设的，均属违法行为。 三、未经发证机关审核同意，本证的各项规定不得随意变更。 四、自然资源主管部门依法有权查验本证，建设单位(个人)有责任提交查验。 五、本证所需附图及附件由发证机关依法确定，与本证具有同等法律效力。	

鸟瞰图

