沈阳市建设工程规划许可批后公告牌

建设工程规划许可证附图

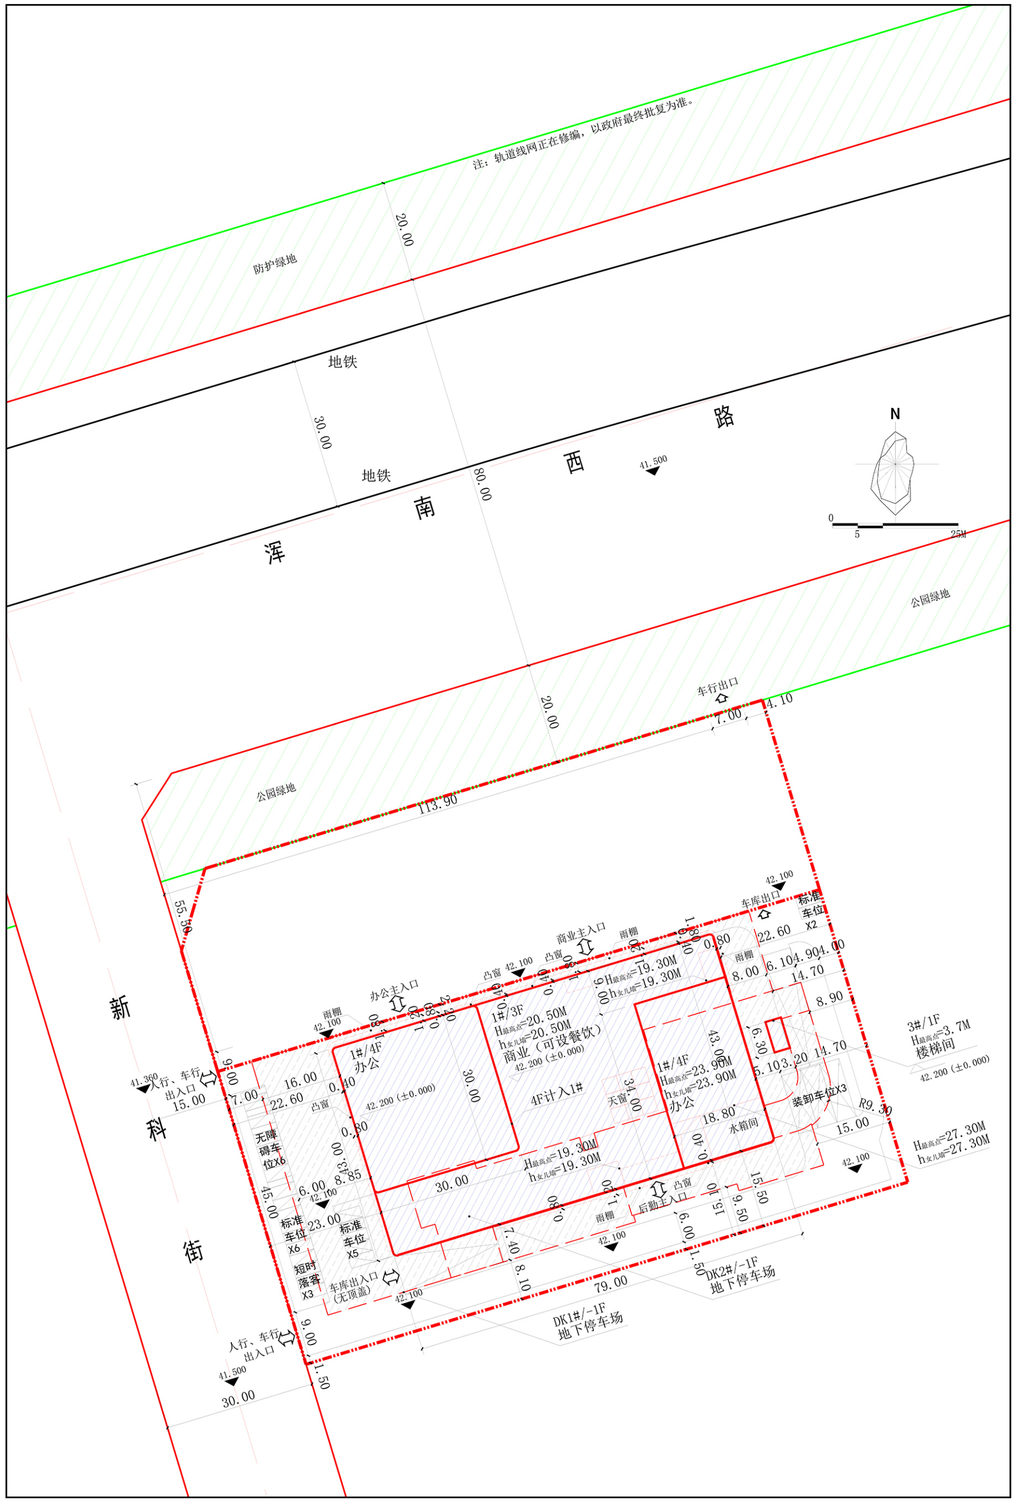

公告信息

沈阳慈融企业管理发展有限公司位于浑南区浑南西路61号、63号的徽商总部大厦商业综合体项目、徽商新能源停车场站项目（一期）批后公告

建设工程规划许可证号:建字第2101122025GG0051558号
发证日期:2025年8月13日
项目名称:徽商总部大厦商业综合体项目、徽商新能源停车场站项目（一期）
建设位置:浑南区浑南西路61号、63号
建设单位:沈阳慈融企业管理发展有限公司
联系电话:沈阳市自然资源局：024-24820955
沈阳慈融企业管理发展有限公司：13898844940
联系地址:沈阳市浑南区全运路109号(创新天地H座9楼)沈阳市自然资源局浑南分局审批科
公示期限:发证日期起至规划核实合格后

沈阳慈融企业管理发展有限公司
沈阳市自然资源局监制
2025年8月15日

建设工程规划许可证

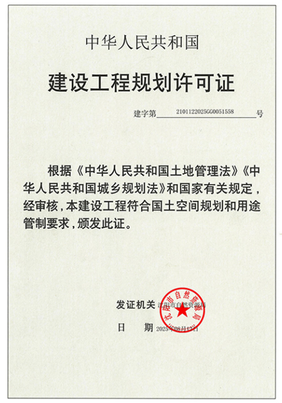

中华人民共和国

建设工程规划许可证

建字第 2101122025GG0051558 号

根据《中华人民共和国土地管理法》《中华人民共和国城乡规划法》和国家有关规定，经审核，本建设工程符合国土空间规划和用途管制要求，颁发此证。

发证机关

日 期

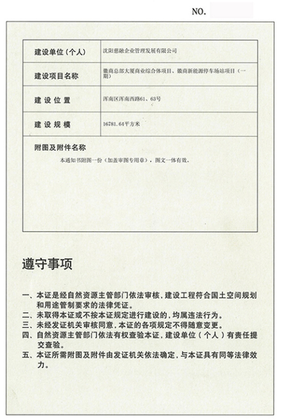

NO.

建设单位（个人）	沈阳慈融企业管理发展有限公司
建设项目名称	徽商总部大厦商业综合体项目、徽商新能源停车场站项目（一期）
建设位置	浑南区浑南西路61、63号
建设规模	16281.44平方米
附图及附件名称	本通知书附图一份（加盖审图专用章），图文一体有效。

遵守事项

一、本证是经自然资源主管部门依法审核，建设工程符合国土空间规划和用途管制要求的法律凭证。
二、未取得本证或不按本证规定进行建设的，均属违法行为。
三、未经发证机关审核同意，本证的各项规定不得随意变更。
四、自然资源主管部门依法有权查验本证，建设单位（个人）有责任提交查验。
五、本证所需附图及附件由发证机关依法确定，与本证具有同等法律效力。

鸟瞰图