

沈阳市建设工程规划许可批前公示板

公示信息

国网辽宁省电力有限公司沈阳供电公司位于沈阳市浑南区智慧大街260甲号的沈阳科技66千伏输变电工程项目规划许可批前公示

国网辽宁省电力有限公司沈阳供电公司位于沈阳市浑南区智慧大街260甲号的沈阳科技66千伏输变电工程项目，规划用地性质为供电用地，总面积为453.75平方米。建设单位现已委托设计单位按照相关技术标准和规范完成建设工程规划设计方案，现予以公示并公开征求意见。

1、公示及收集意见日期：2025年8月25日—2025年9月2日（7个工作日）

2、利害关系人可在公示有效期内通过以下途径咨询或提出意见：

①咨询电话：审批部门：沈阳市自然资源局，024-24820955；

建设单位：国网辽宁省电力有限公司沈阳供电公司，024-23155956；

设计单位：辽宁融汇电力设计有限公司，13897915866；

②信函请邮寄至：沈阳市浑南区全运路109号（创新天地B座9楼）沈阳市自然资源局浑南分局审批科（以邮戳日期为准）邮编：110167。


③电子邮箱：hnspk-zrzyj@shenyang.gov.cn。

3、反馈意见请注明联系人姓名、电话、地址等信息；如因信息不完整或不真实导致无法核对相关情况的，视为无效意见。

4、本方案涉及的利害关系人依法享有陈述、申辩以及申请听证等权利，逾期未申请则视为放弃上述权利。

国网辽宁省电力有限公司沈阳供电公司
沈阳市自然资源局
2025年8月25日

规划设计方案总平图

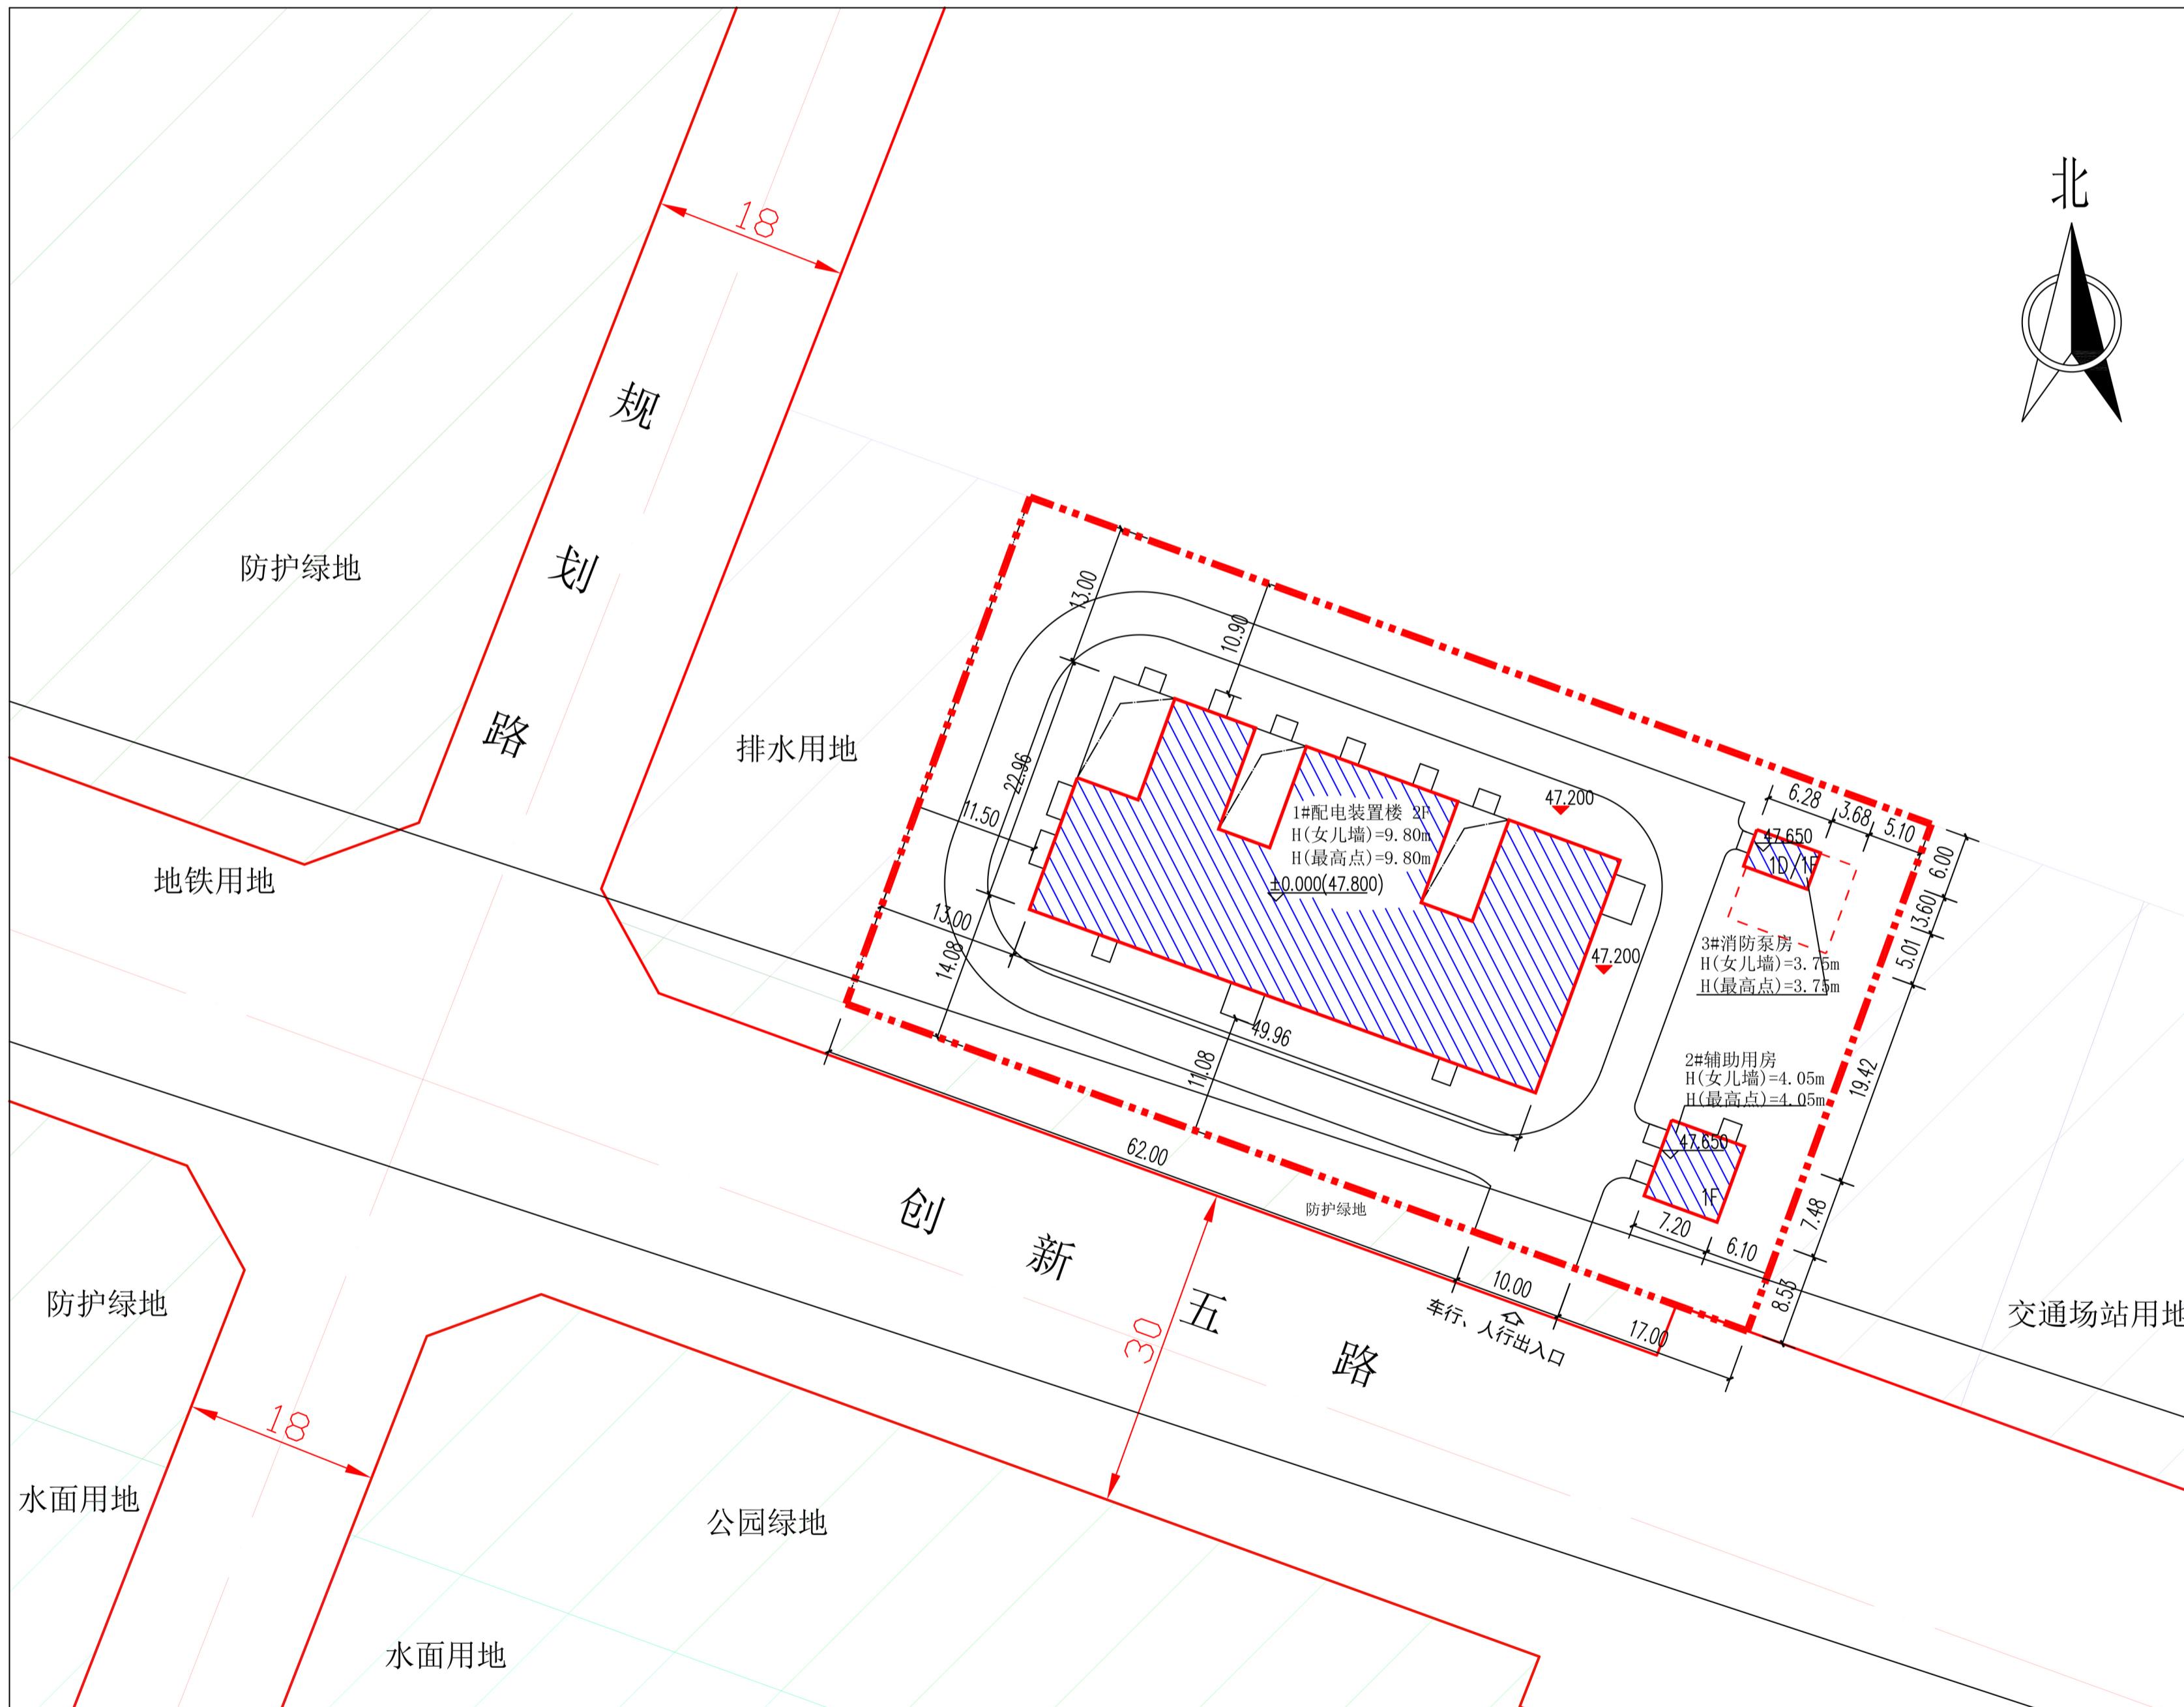

主要经济技术指标

建设项目经济技术指标统计表

建设单位	名称（公章）		国网辽宁省电力有限公司沈阳供电公司		设计单位	名称（公章）		辽宁融汇电力设计有限公司		
	项目地址	组织机构代码	沈阳市浑南区	联系人		资质等级（建筑、规划）	丙级	联系人	张晓明	
						办公及生活服务设施占地面积		行政办公比（%）		
建设用地面积（m ² ）			4453.75			基底面积（m ² ）	1124.12	建筑密度（%）	25.24%	
总建筑面积（m ² ）	1674.17		地上（m ² ）	1590.21		绿地面积（m ² ）	1553.1	绿地率（%）	34.87%	
计容建筑面积（m ² ）	1590.21		地下（m ² ）	0		容积率	0.36	停车位（个）		
						栋数	3	地上（个）		
总建筑面积（m ² ）			地上建筑面积（m ² ）	1513.75						
			消防泵房建筑面积（m ² ）	22.6						
			辅助用房建筑面积（m ² ）	53.86						
			地下建筑面积（m ² ）	83.96		消防泵房建筑面积（m ² ）	83.96			

鸟瞰图

