

沈阳市建设工程（市政）规划许可批前公示板

市政管线规划方案总平面图



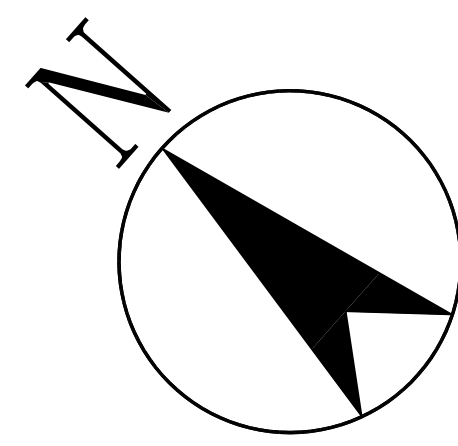


图 例

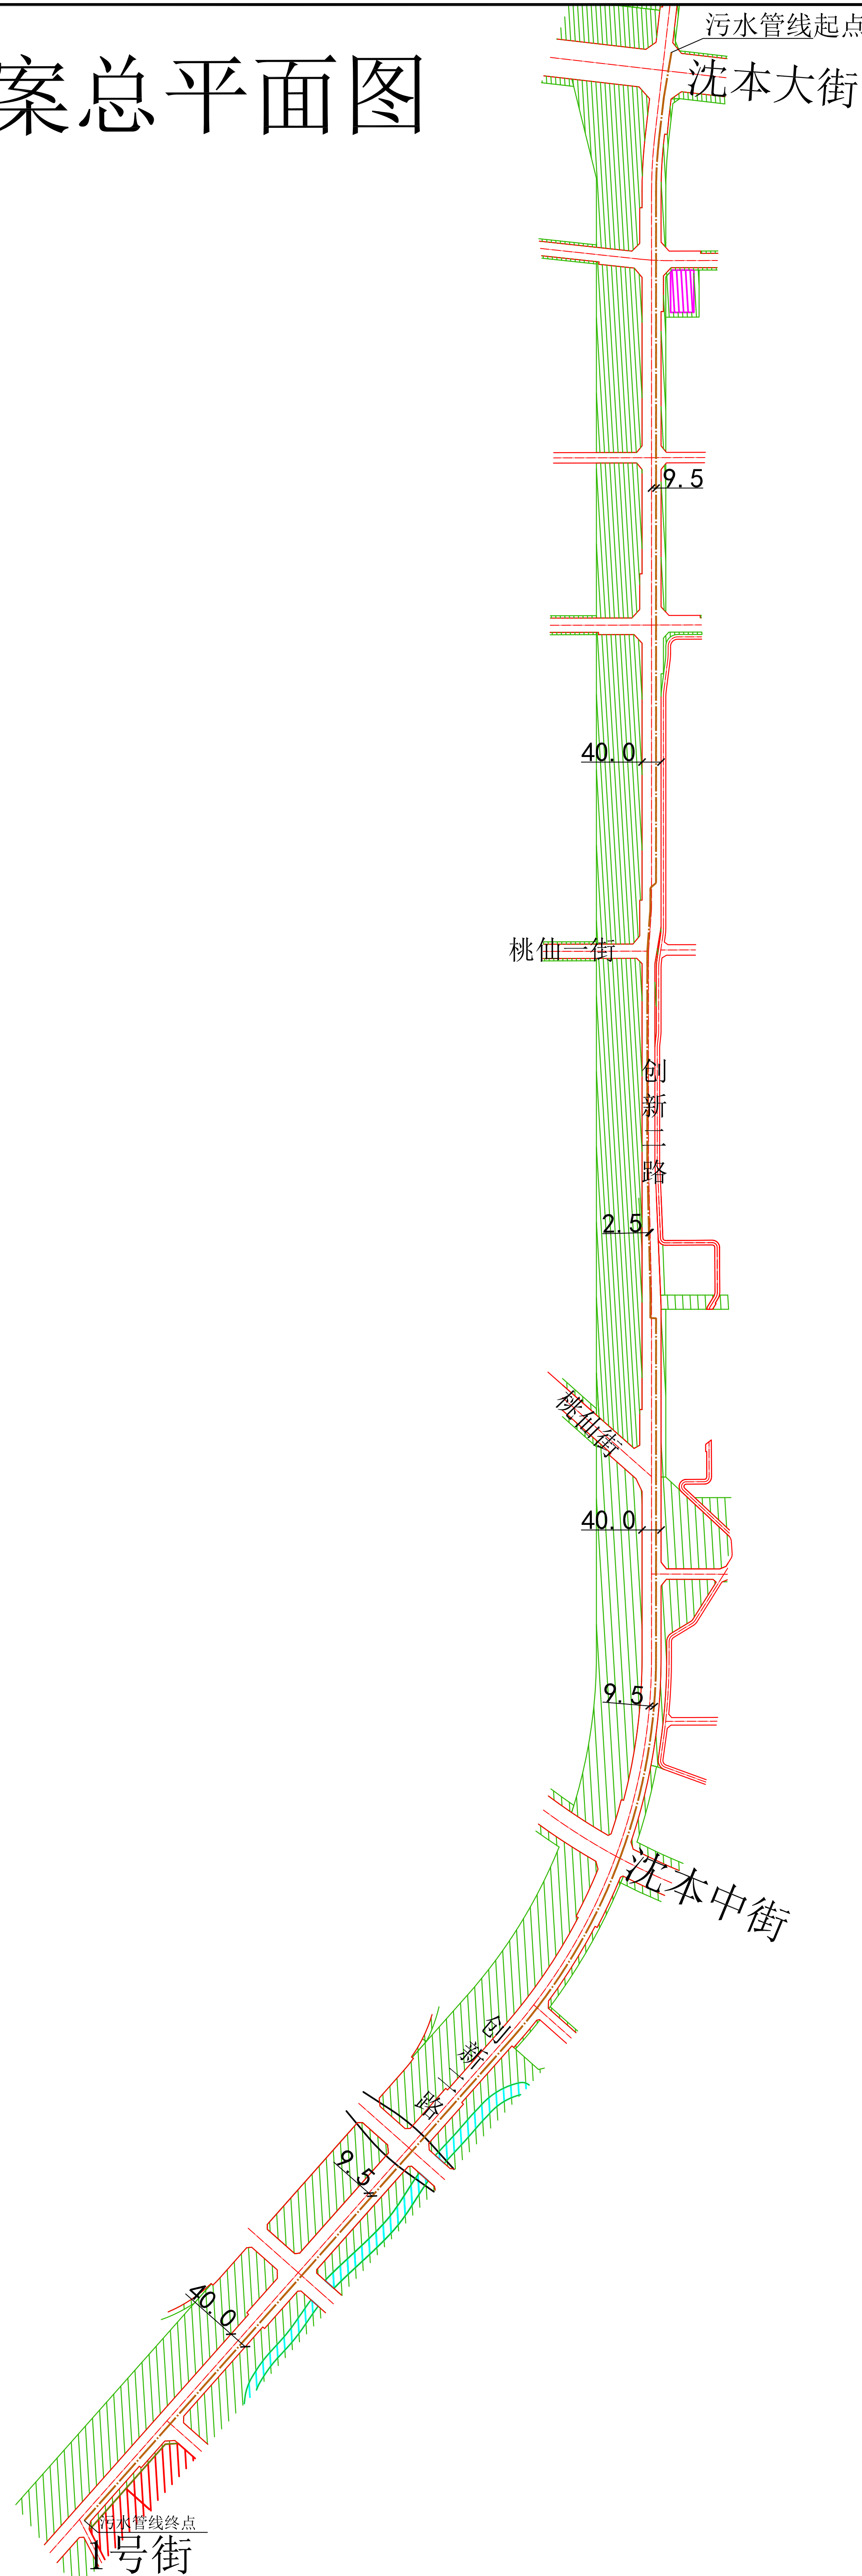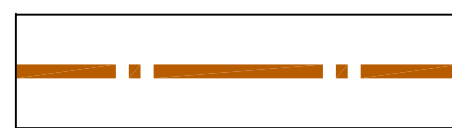

规划污水管线

公示信息

沈阳市浑南区水务事务服务中心的沈阳市浑南区桃仙片区排水管网更新改造项目(一期排水管线工程)-创新二路(沈本大街-1号街)排水工程 规划许可批前公示

沈阳市浑南区水务事务服务中心的沈阳市浑南区桃仙片区排水管网更新改造项目(一期排水管线工程)-创新二路(沈本大街-1号街)排水工程位于沈阳市浑南区,该项目拟新建污水管线5629.9米,管线管径为D0.6-0.8m,线位位于道路中心线南侧9.5米,桃仙一街至桃仙街段,部分管线位于道路中心线以北2.5米。建设单位现已委托设计单位按照相关技术标准和规范完成建设工程规划设计方案,现予以公示并公开征求意见。

- 公示及收集意见日期:2025年8月28日—2025年9月5日(7个工作日)
- 利害关系人可在公示有效期内通过以下途径咨询或提出意见:

①咨询电话:审批部门:沈阳市自然资源局 024-84821869;
建设单位:沈阳市浑南区水务事务服务中心,024-24211049;
设计单位:沈阳市市政工程设计研究院有限公司,024-23892785。

②信函请邮寄至:沈阳市浑南区全运路109号(创新天地H座9楼)沈阳市自然资源局浑南分局审批科(以邮戳日期为准)。邮编:110167。

③电子邮箱:hnsfk-zrzyj@shenyang.gov.cn。

3.反馈意见请注明联系人真实姓名、电话、地址等信息;如因信息不完整或不真实导致无法核对相关情况的,视为无效意见。


4.本方案涉及的利害关系人依法享有陈述、申辩以及申请听证等权利,逾期未申请则视为放弃上述权利。

沈阳市浑南区水务事务服务中心
沈阳市自然资源局
2025年8月28日

规划方案主要内容

本规划方案包含排水管线工程专业,市政管线主要内容见下表:

专 业	市政管线接驳点	新建市政管线规格
排水管线工程	起点为沈本大街,沿创新二路由南侧自东向西敷设至1号街。	拟新建污水管线5629.9米,管线管径为D0.6-0.8m。

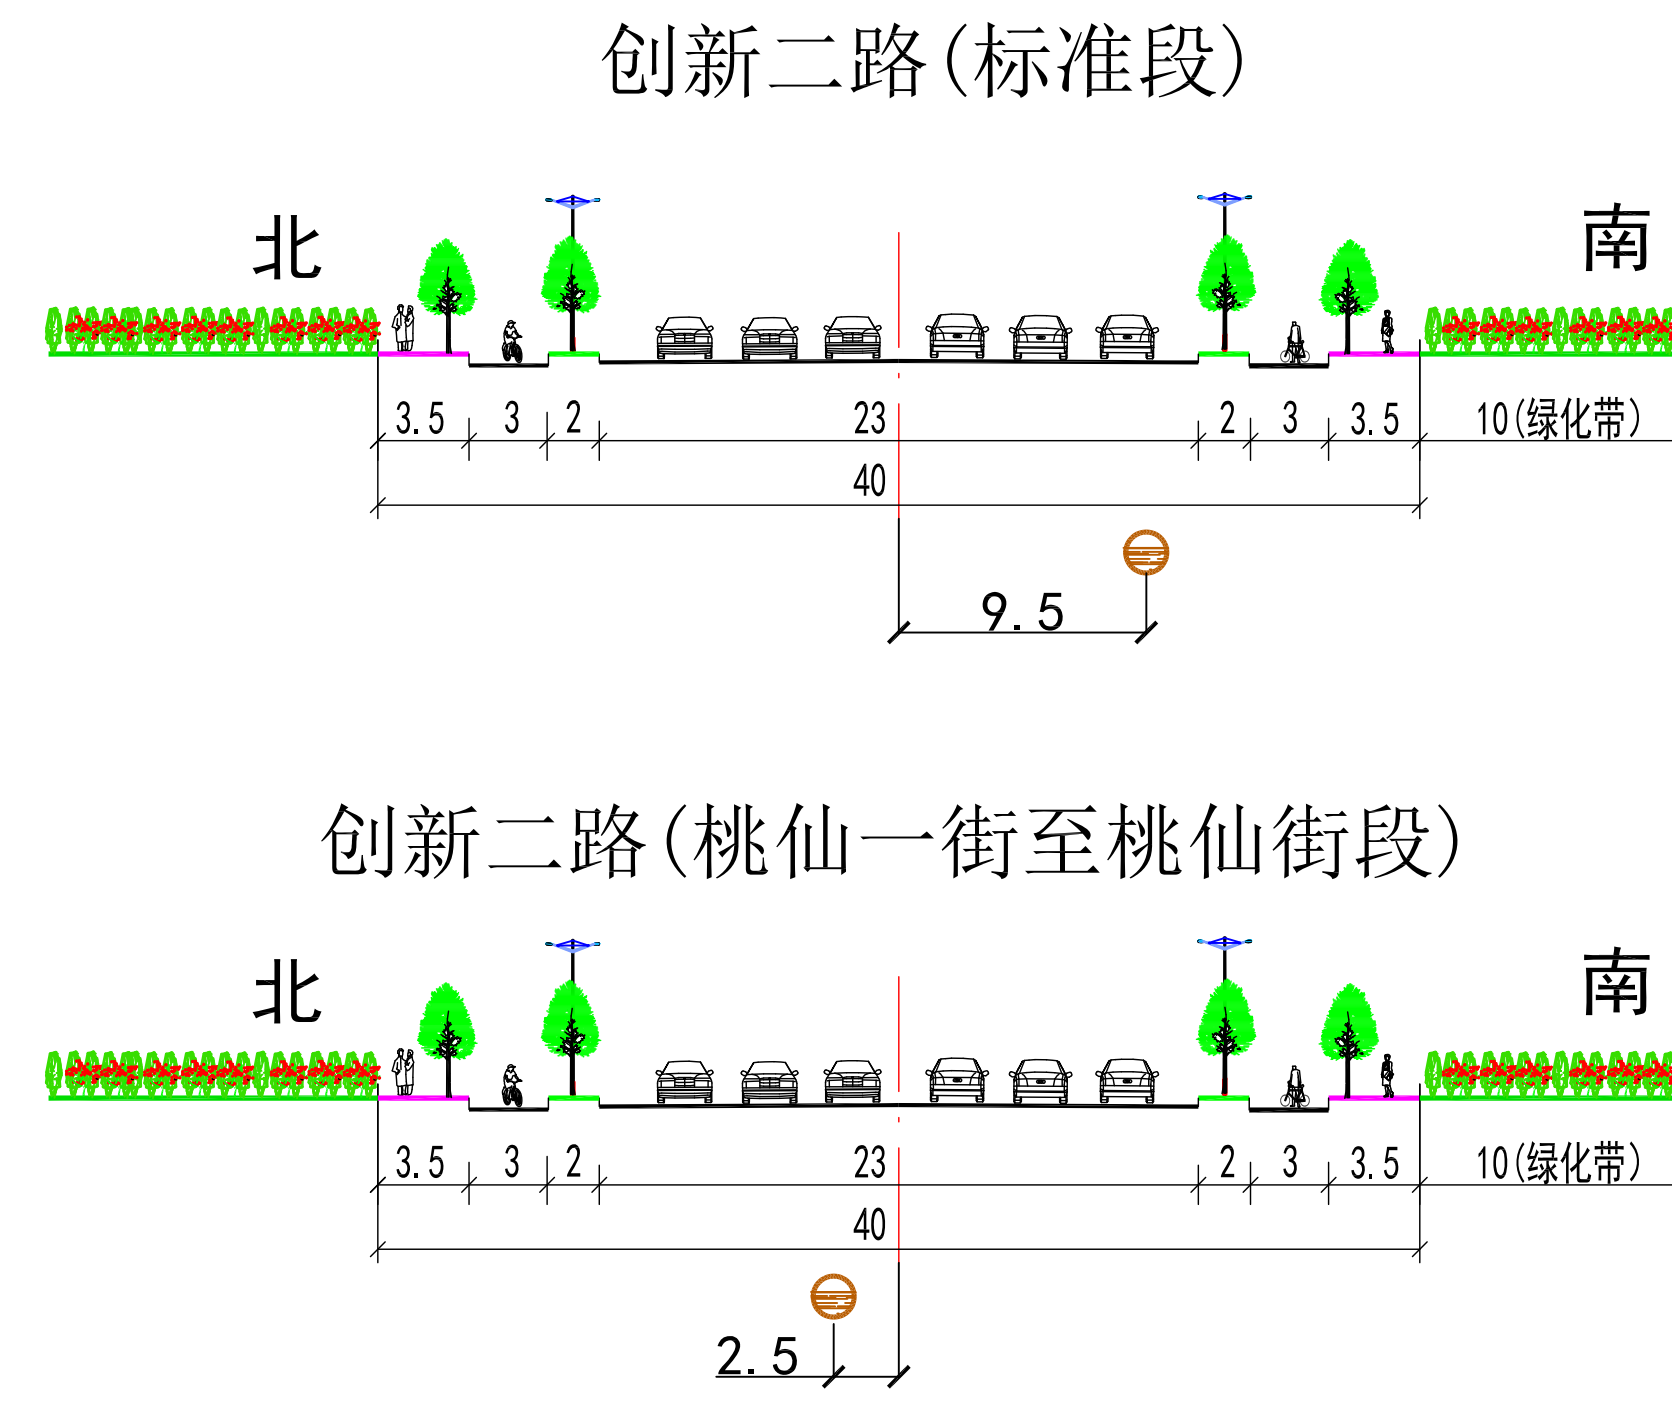

图例

规划污水管线