

沈阳市建设工程规划核实批前公示板

公示信息

沈阳地铁房地产开发有限公司位于东陵区白塔街道南大甸子村的地铁丽水新城建筑工程一期工程（B区公租房-1）项目规划核实批前公示

沈阳地铁房地产开发有限公司位于东陵区南大甸子村的地铁丽水新城一期工程（B区公租房-1）项目申请办理《建设工程规划核实通知书》。根据《沈阳市建设工程规划核实办法》第十三条（二），建筑高度18米以上建筑，退线、间距误差不大于0.4米。其中1#建筑南侧间距误差为1.09米，2#建筑南侧间距误差为2.11米，8#建筑东侧退线误差为0.44米，均超过误差允许范围，现予以公示并公开征求意见。

1、公示及收集意见日期：2025年9月1日--2025年9月9日（7个工作日）

2、利害关系人可在公示有效期内通过以下途径咨询或提出意见:

①咨询电话：审批部门：沈阳市自然资源局，024-24820973；

建设单位：沈阳市地铁房地产开发有限公司，024-22663190；

设计单位: 辽宁博荣勘测设计有限公司, 024-81203656;

②信函请邮寄至：沈阳市浑南区全运路109号（创新天地H座9楼）沈阳市自然资源局浑南分局审批科（以邮戳日期为准）邮编：110167。


③电子邮箱: hns pk-zr zy j@shenyang. gov. cn。

3、反馈意见请注明联系人真实姓名、电话、地址等信息；如因信息不完整或不真实导致无法核对相关情况的，视为无效意见。

4、本方案涉及的利害关系人依法享有陈述、申辩以及申请听证等权利，逾期未申请则视为放弃上述权利。

沈阳市自然资源局

2025年9月1日

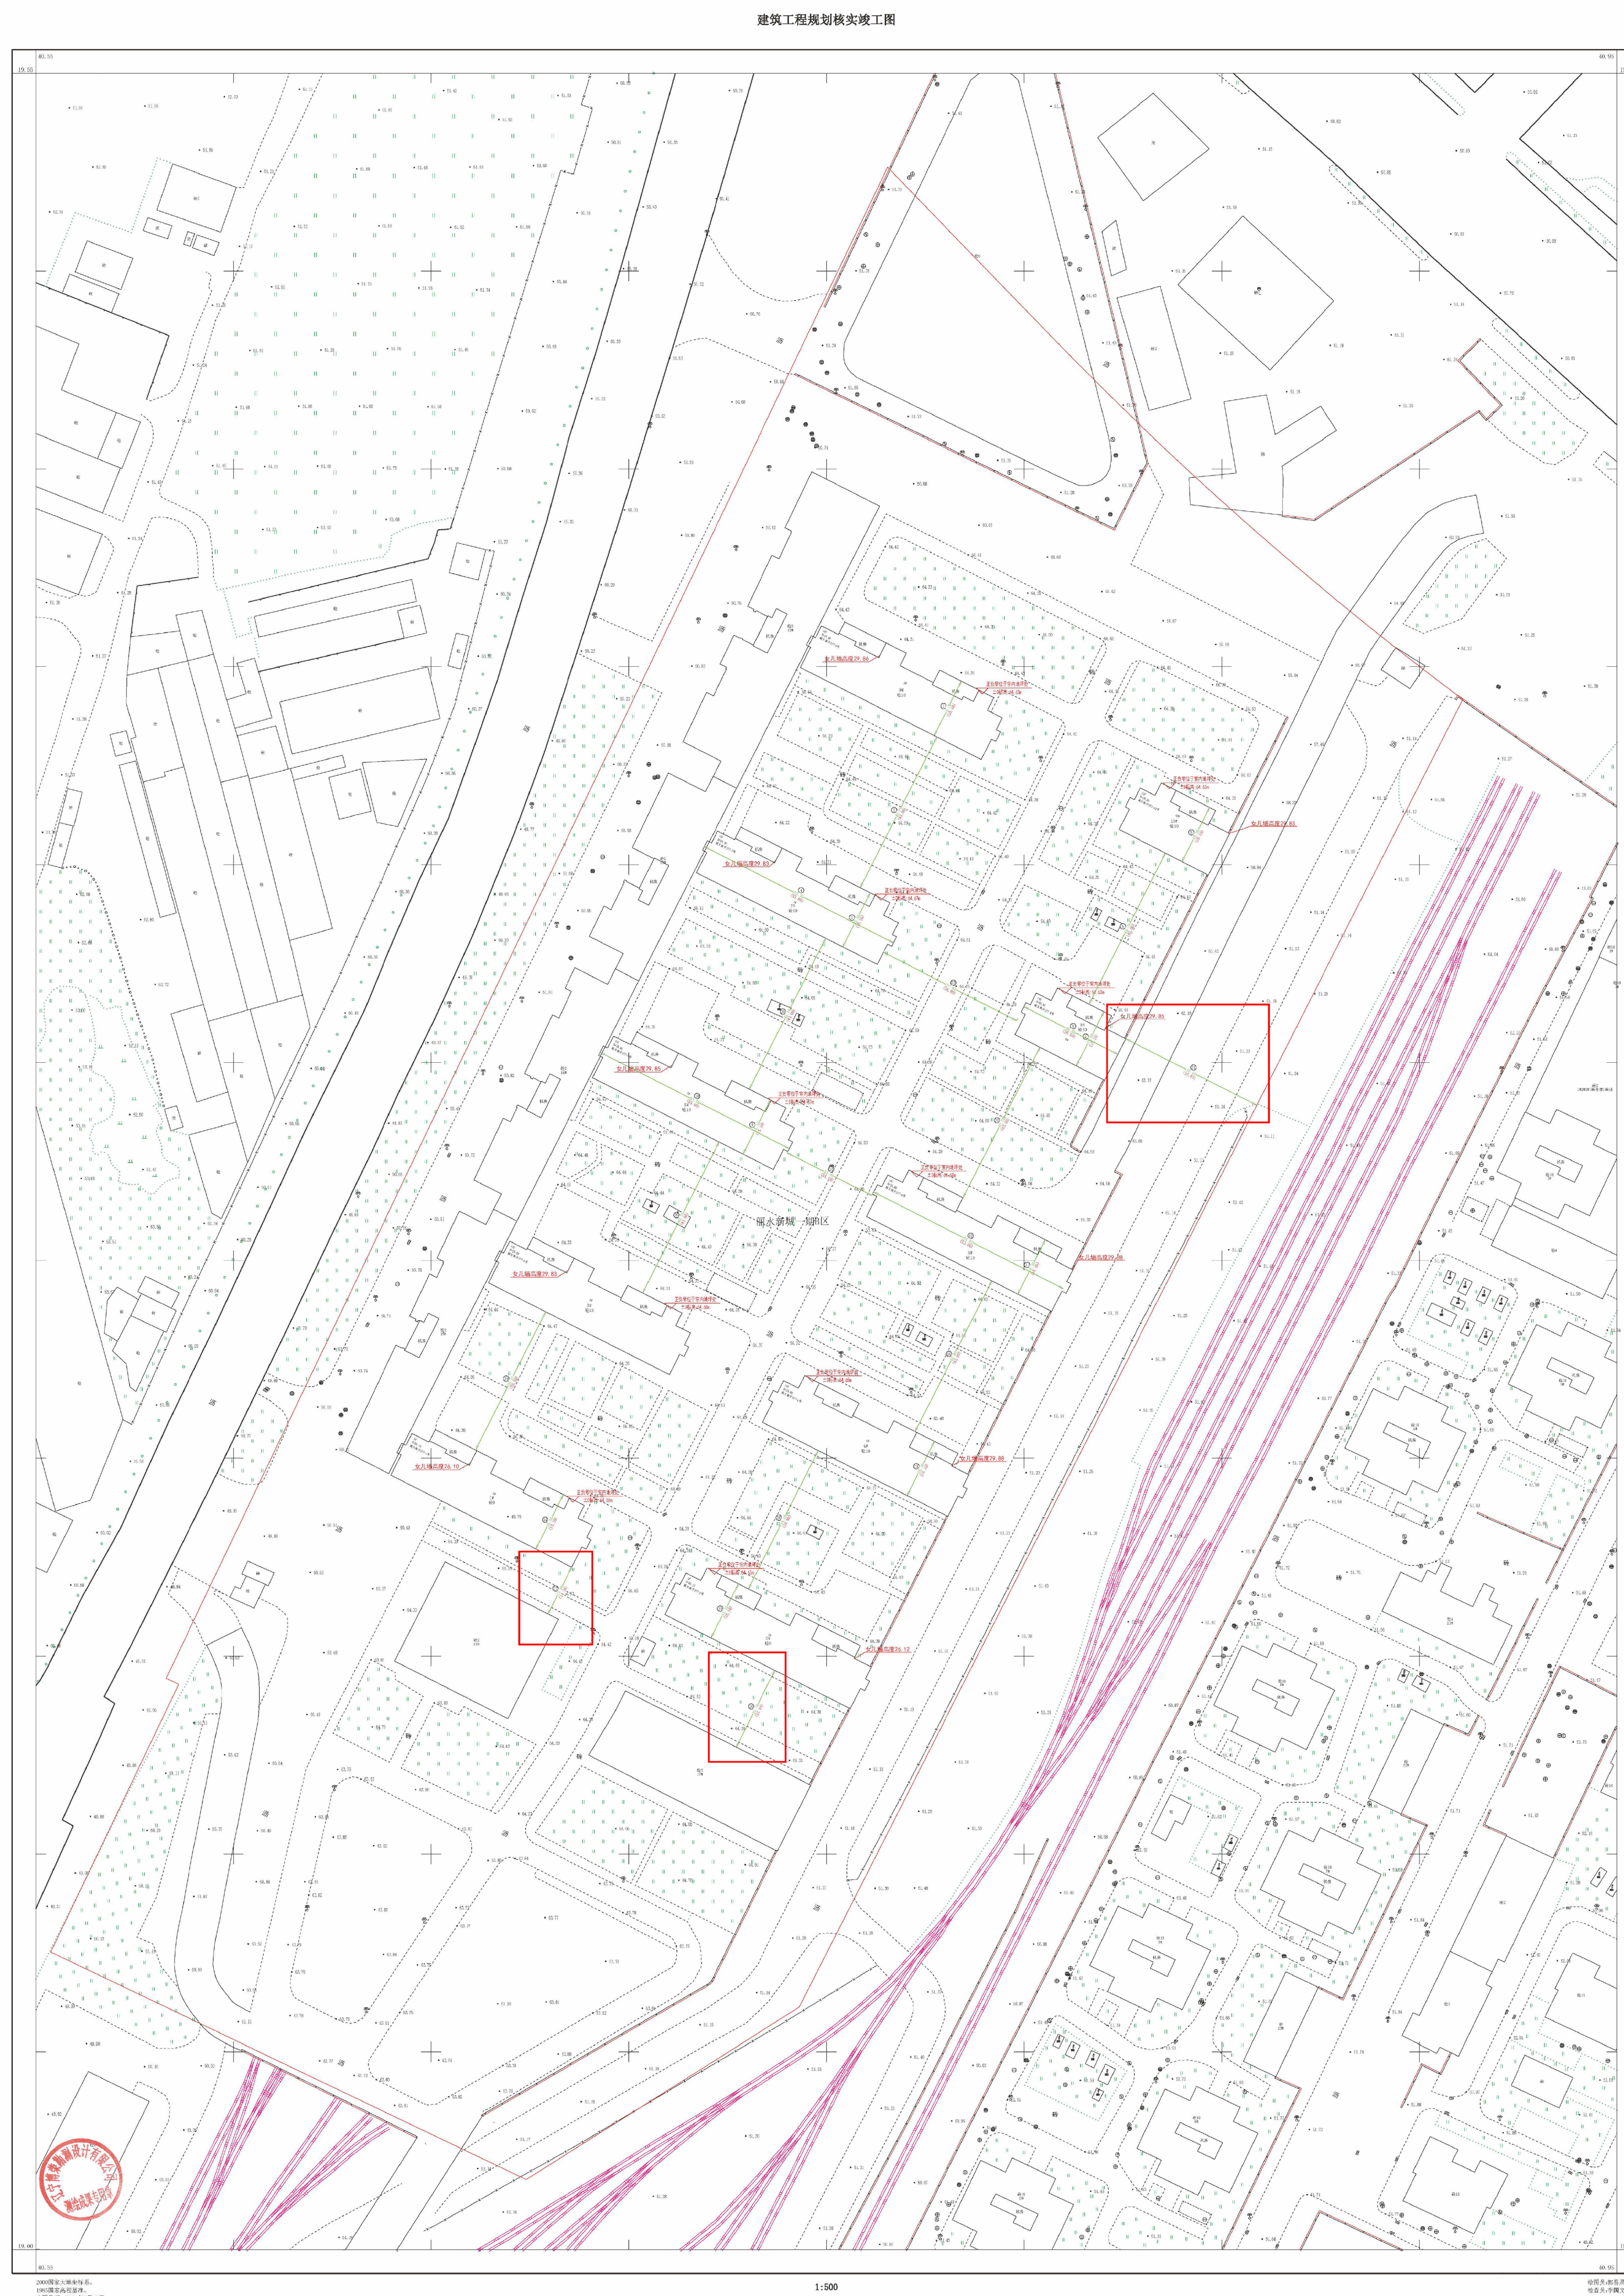

规划核实测量建筑尺寸成果对比表

项目编号: 2025_DC_00_0097

共 2 页

[illegible]