


沈阳市建设工程规划许可批后公告牌

建设工程规划许可证附图

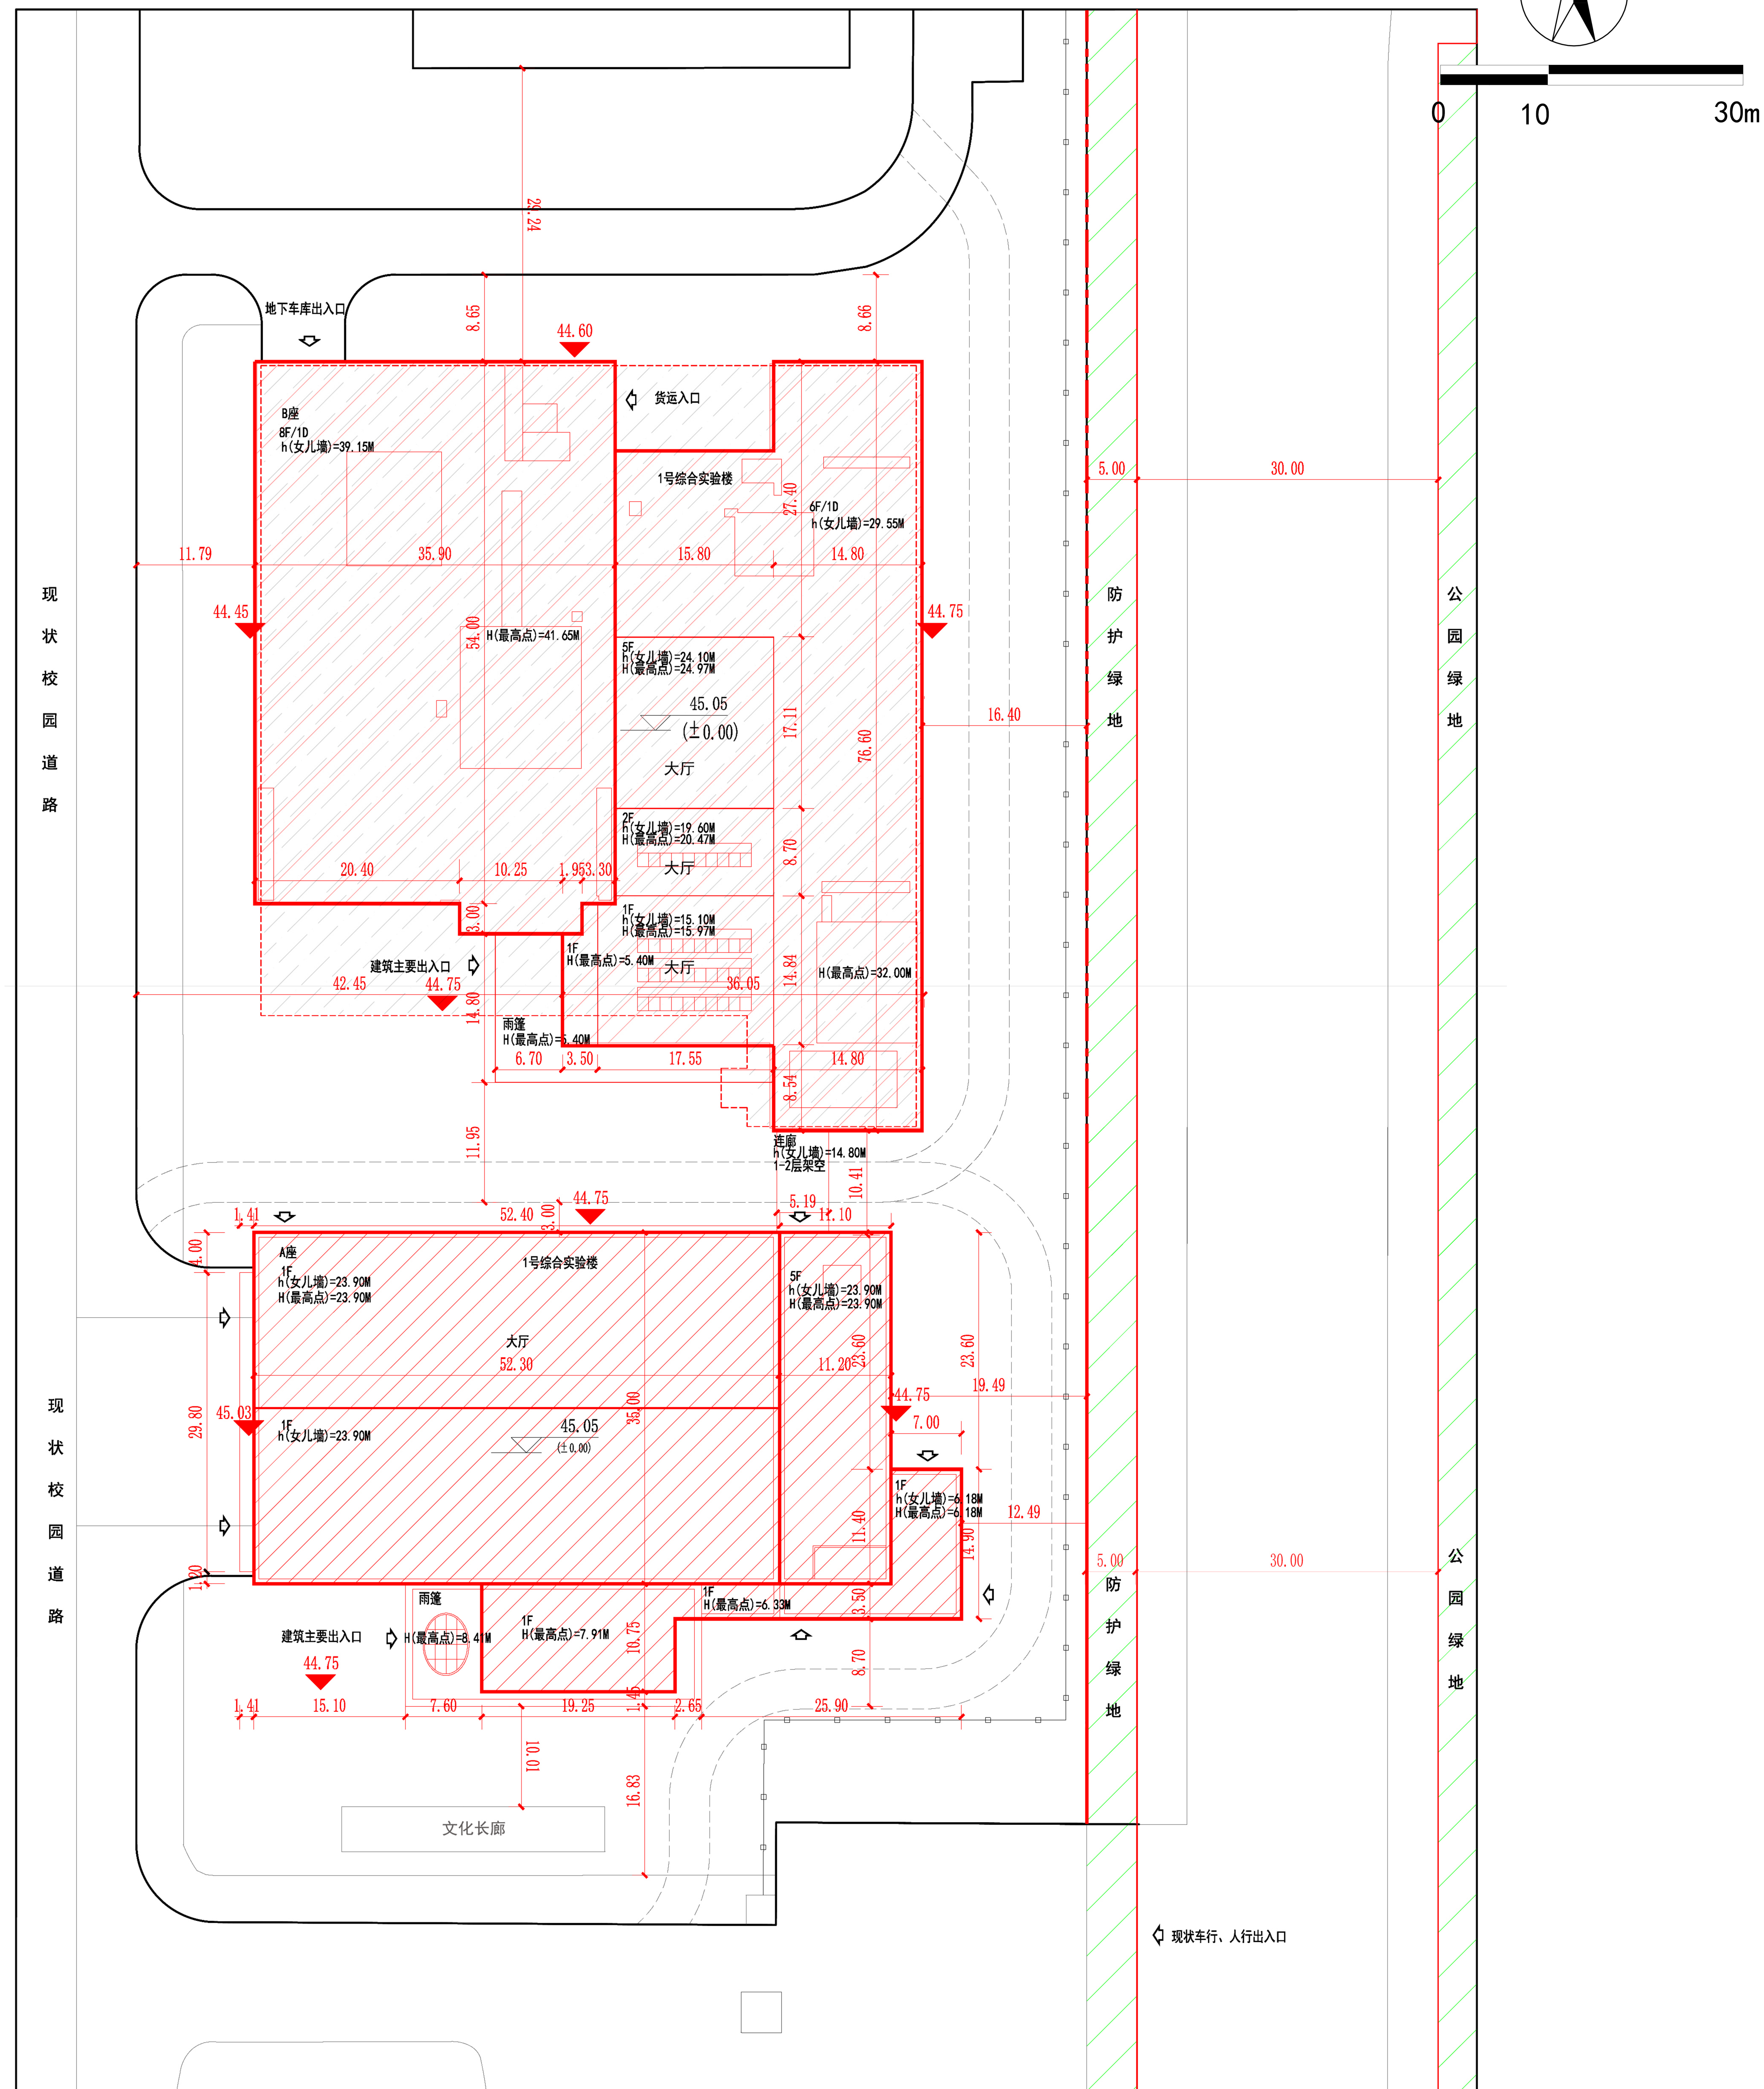

公告信息

东北大学位于沈阳市浑南区创新路195号
东北大学浑南校区1号综合实验楼项目规划许可批后公告

建设工程规划许可证号：建字第2101122025GG0061518号
 发证日期：2025年09月11日
 项目名称：东北大学浑南校区1号综合实验楼
 建设位置：浑南区创新路195号
 联系电话：沈阳市自然资源局，024-24820955
 东北大学，024-83670062
 联系地址：沈阳市浑南区全运路109号（创新天地H座9楼）沈阳市自然资源局浑南分局审批科
 公告期限：发证日期起至规划核实合格止

东北大学
沈阳市自然资源局 监制
2025年9月15日

建设工程规划许可证

中华人民共和国	
建设工程规划许可证	
建字第	2101122025GG0001518号
根据《中华人民共和国土地管理法》《中华人民共和国城乡规划法》和国家有关规定，经审核，本建设工程符合国土空间规划和用途管制要求，颁发此证。	
发证机关	
日期	2025-09-19 14:11

建设单位(个人)	东北大学
建设项目名称	东北大学浑南校区1号综合楼实验楼
建设位置	浑南区创新路195号
建设规模	33071.00平方米
附图及附件名称	
本通知书附图一份(加盖公章专用章)，图文一体有效。	

遵守事项

- 一、本证是经自然资源主管部门依法审核，建设工程符合国土空间规划和用途管制要求的法律凭证。
- 二、未取得本证或不按本证规定进行建设的，均属违法行为。
- 三、未经发证机关审核同意，本证的各项规定不得随意变更。
- 四、自然资源主管部门依法有权查验本证，建设单位(个人)有责任提交查验。
- 五、本证所需附图及附件由发证机关依法确定，与本证具有同等法律效力。

鸟瞰图

