

沈阳市建设工程（市政）规划许可批前公示板

市政管线规划方案总平面图



公示信息

国网辽宁省电力有限公司沈阳供电公司的国网沈阳浑南区66千伏商务变10千伏配套送出工程规划许可批前公示

国网沈阳浑南区66千伏商务变10千伏配套送出工程位于沈阳市浑南区，为满足周边用户的用电需求，需要在白塔河二路、沈中大街、双深路、沈本大街新建电力管线全长1948.3米。建设形式为既有电力排管内穿线和新建电力排管内穿线两种形式，新建电力管道规格为4~20孔，管材为PVC管。建设单位现已委托设计单位按照相关技术标准和规范完成建设工程规划方案，现予以公示并公开征求意见。

1、公示及收集意见日期：2025年9月16日——2025年9月24日（7个工作日）

2、利害关系人可在公示有效期内通过以下途径咨询或提出意见：

①咨询电话：审批部门：沈阳市自然资源局，024-84821869；

建设单位：国网辽宁省电力有限公司沈阳供电公司，024-23155328；

设计单位：辽宁屹立设计有限公司，13940586990。

②信函请邮寄至：沈阳市浑南区全运路109号（创新天地H座9楼）沈阳市自然资源局浑南分局审批科（以邮戳日期为准）邮编：110167。

③电子邮箱：hnspk-zrzyj@shenyang.gov.cn

3、反馈意见请注明联系人真实姓名、电话、地址等信息；如因信息不完整或不真实导致无法核对相关情况的，视为无效意见。

4、本方案涉及的利害关系人依法享有陈述、申辩以及申请听证等权利，逾期未申请则视为放弃上述权利。

国网辽宁省电力有限公司沈阳供电公司

沈阳市自然资源局


2025年9月16日

规划方案主要内容


本规划方案包含用地红线外燃气工程一个专业，市政管线主要内容见下表：

专业	市政管线接驳点	新建市政管线规格
电力工程	沈中大街沿线电力贴建工程	新建电力管道规格为4~20孔 PVC管线一根，共计1948.3米


道路管线规划断面图

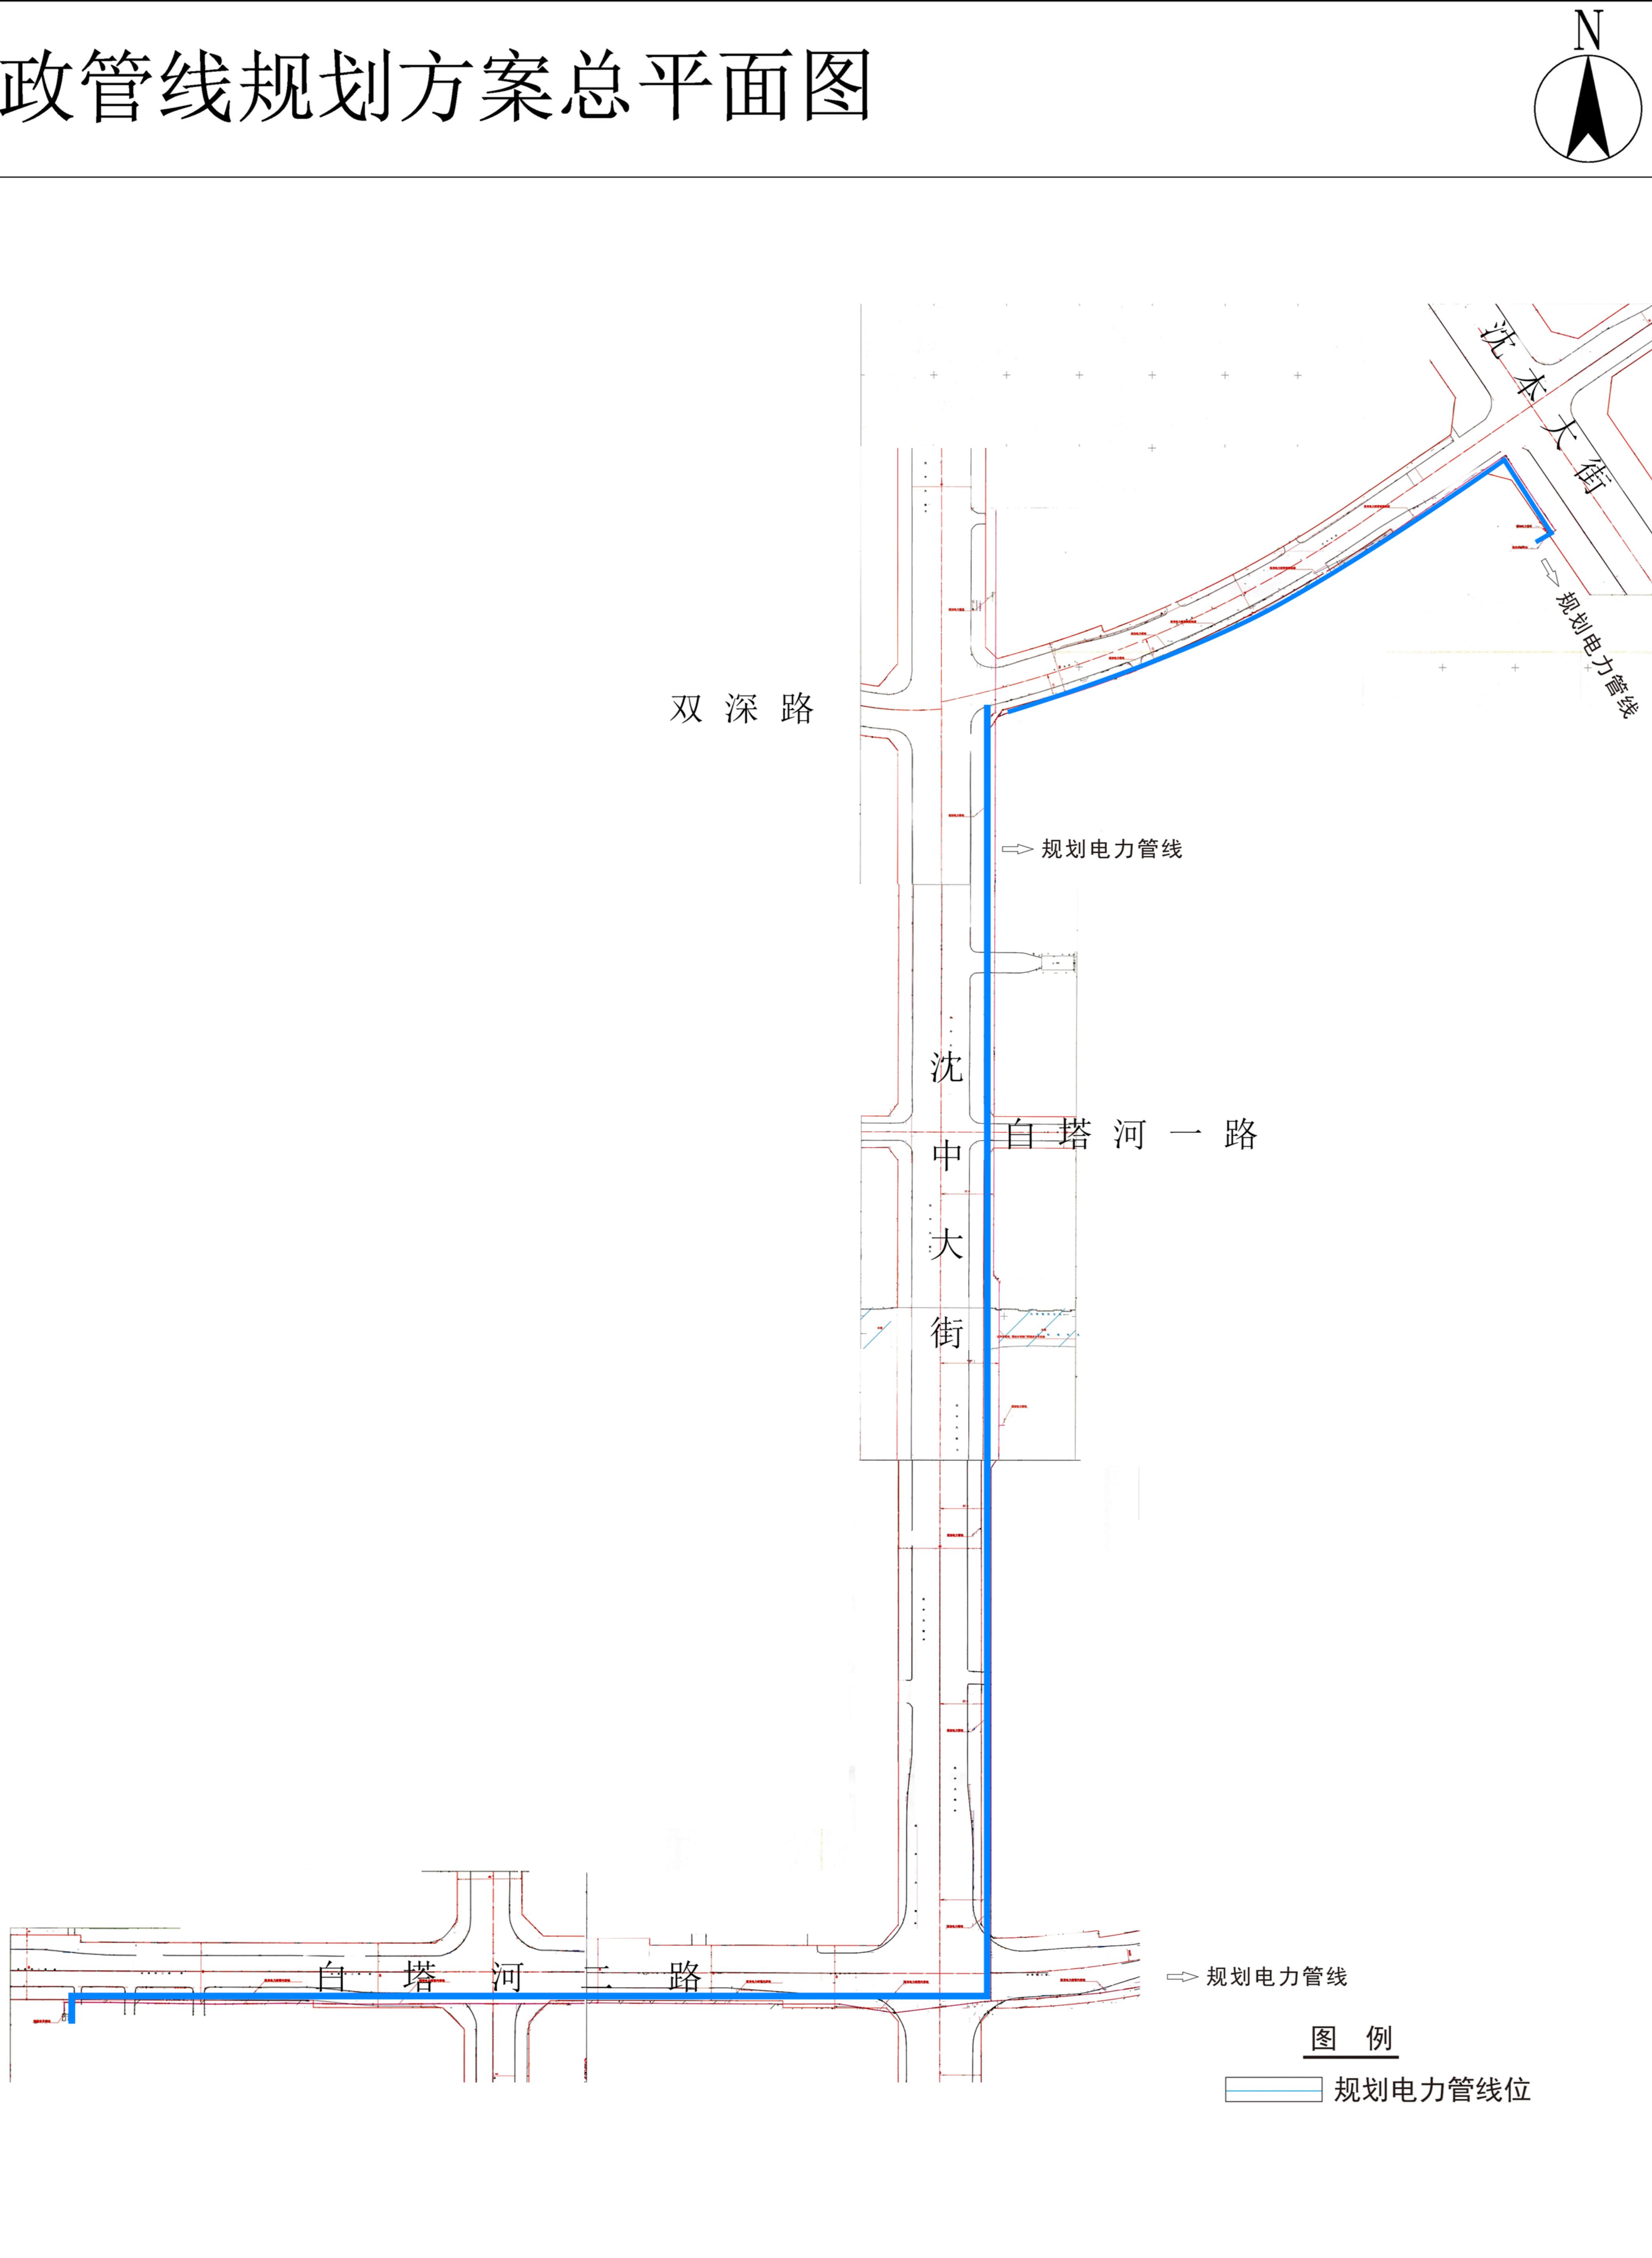


白塔河二路段

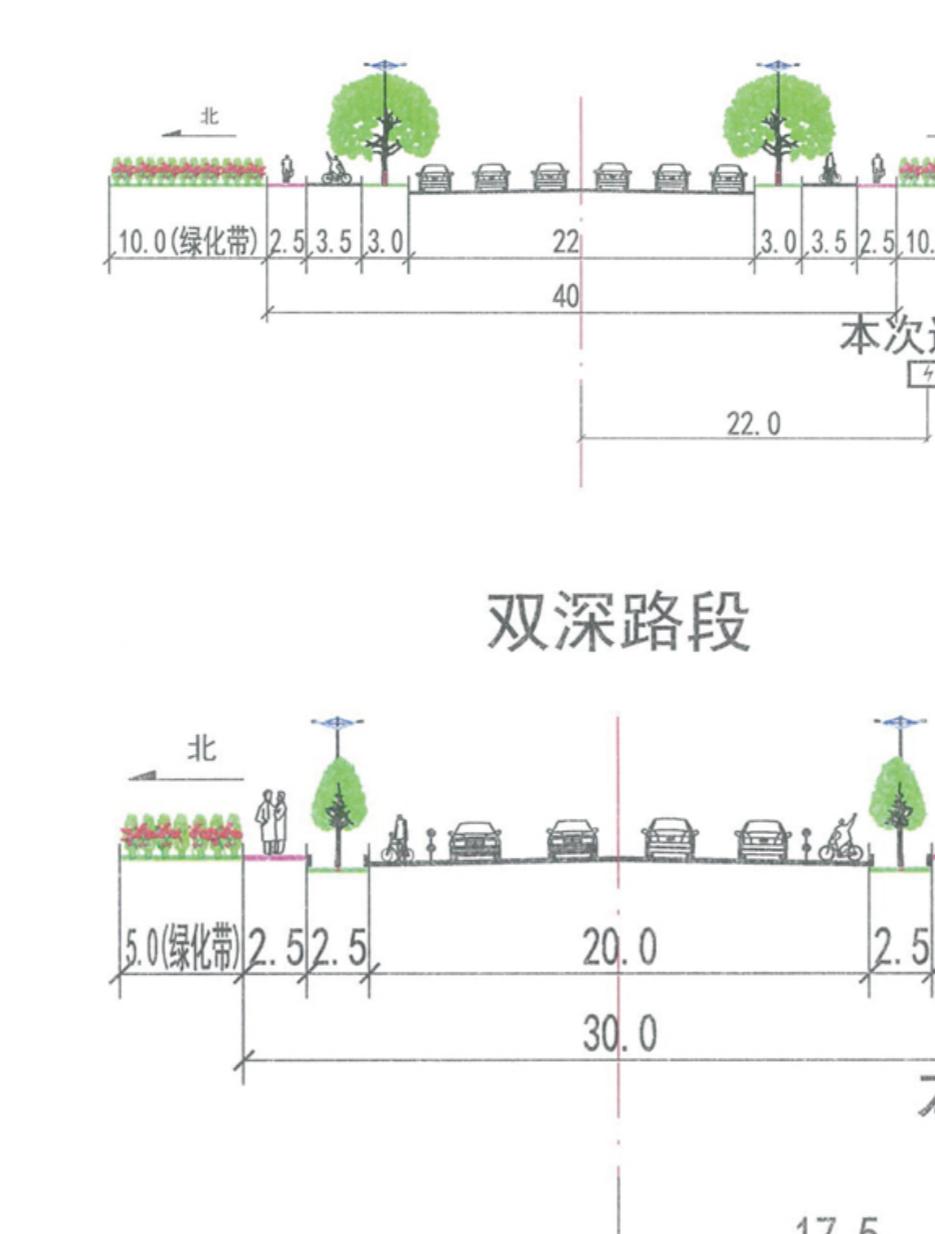

沈本大街段

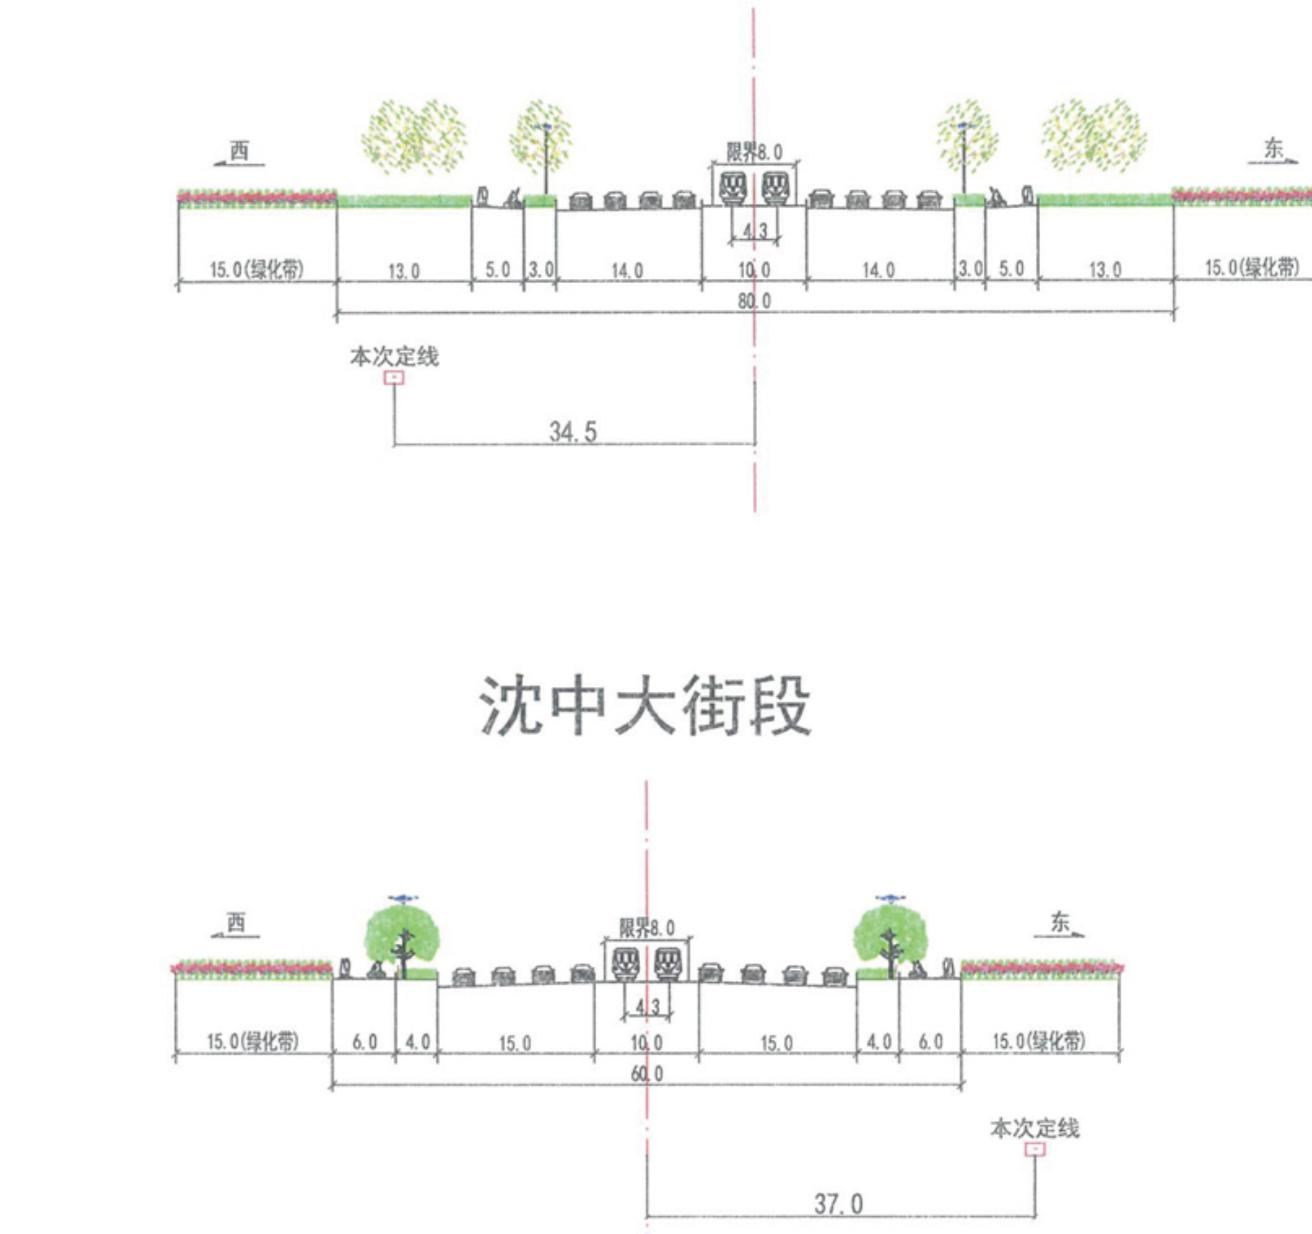

双深路段

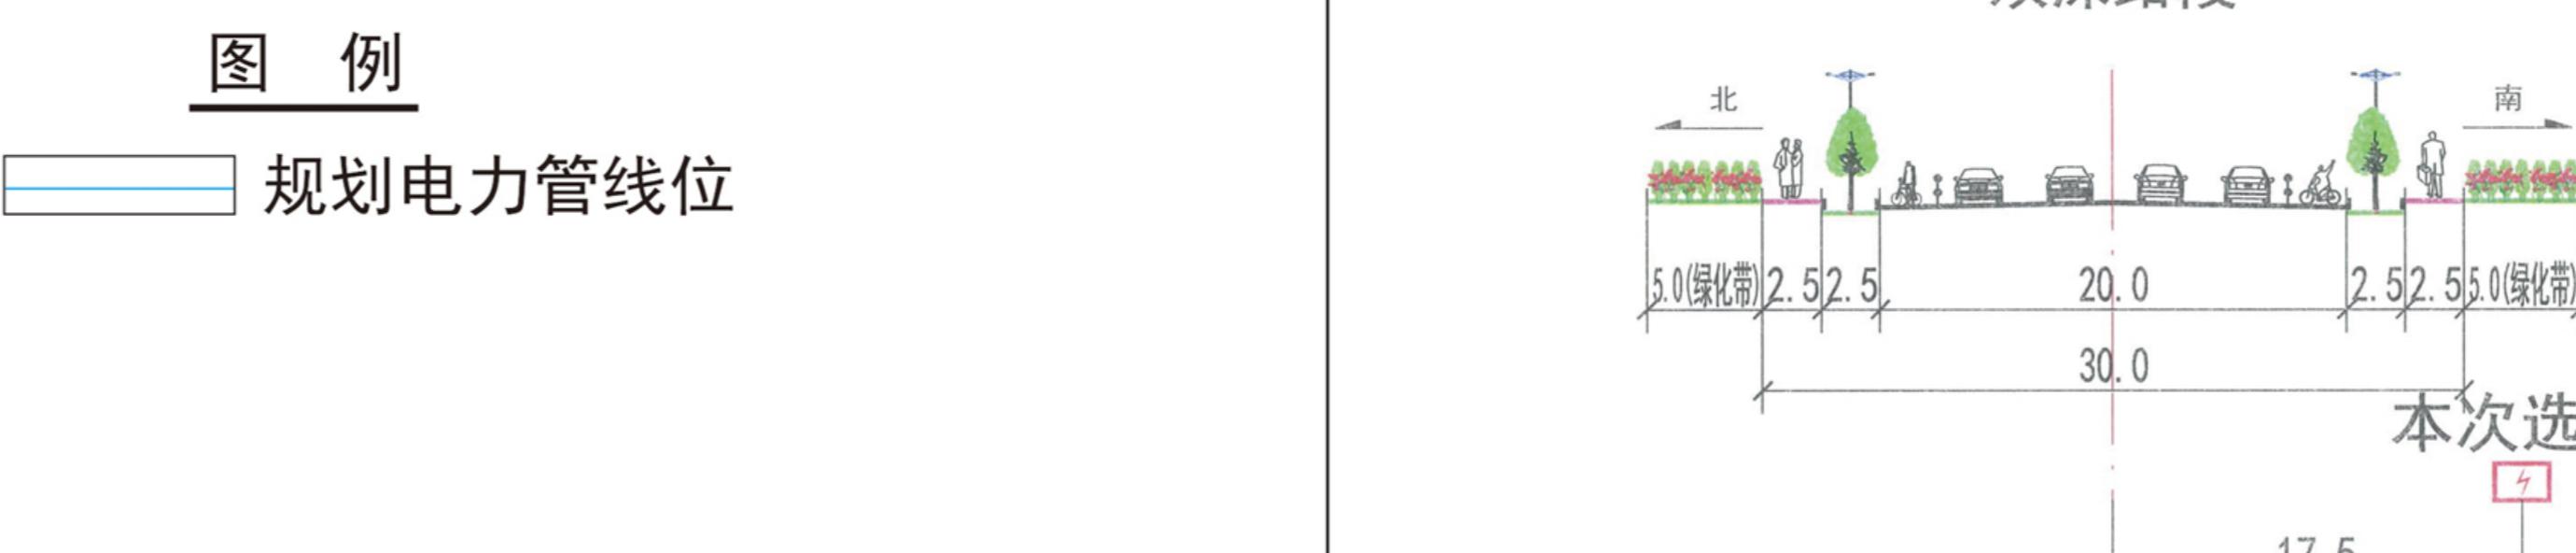

沈中大街段

本次定线