
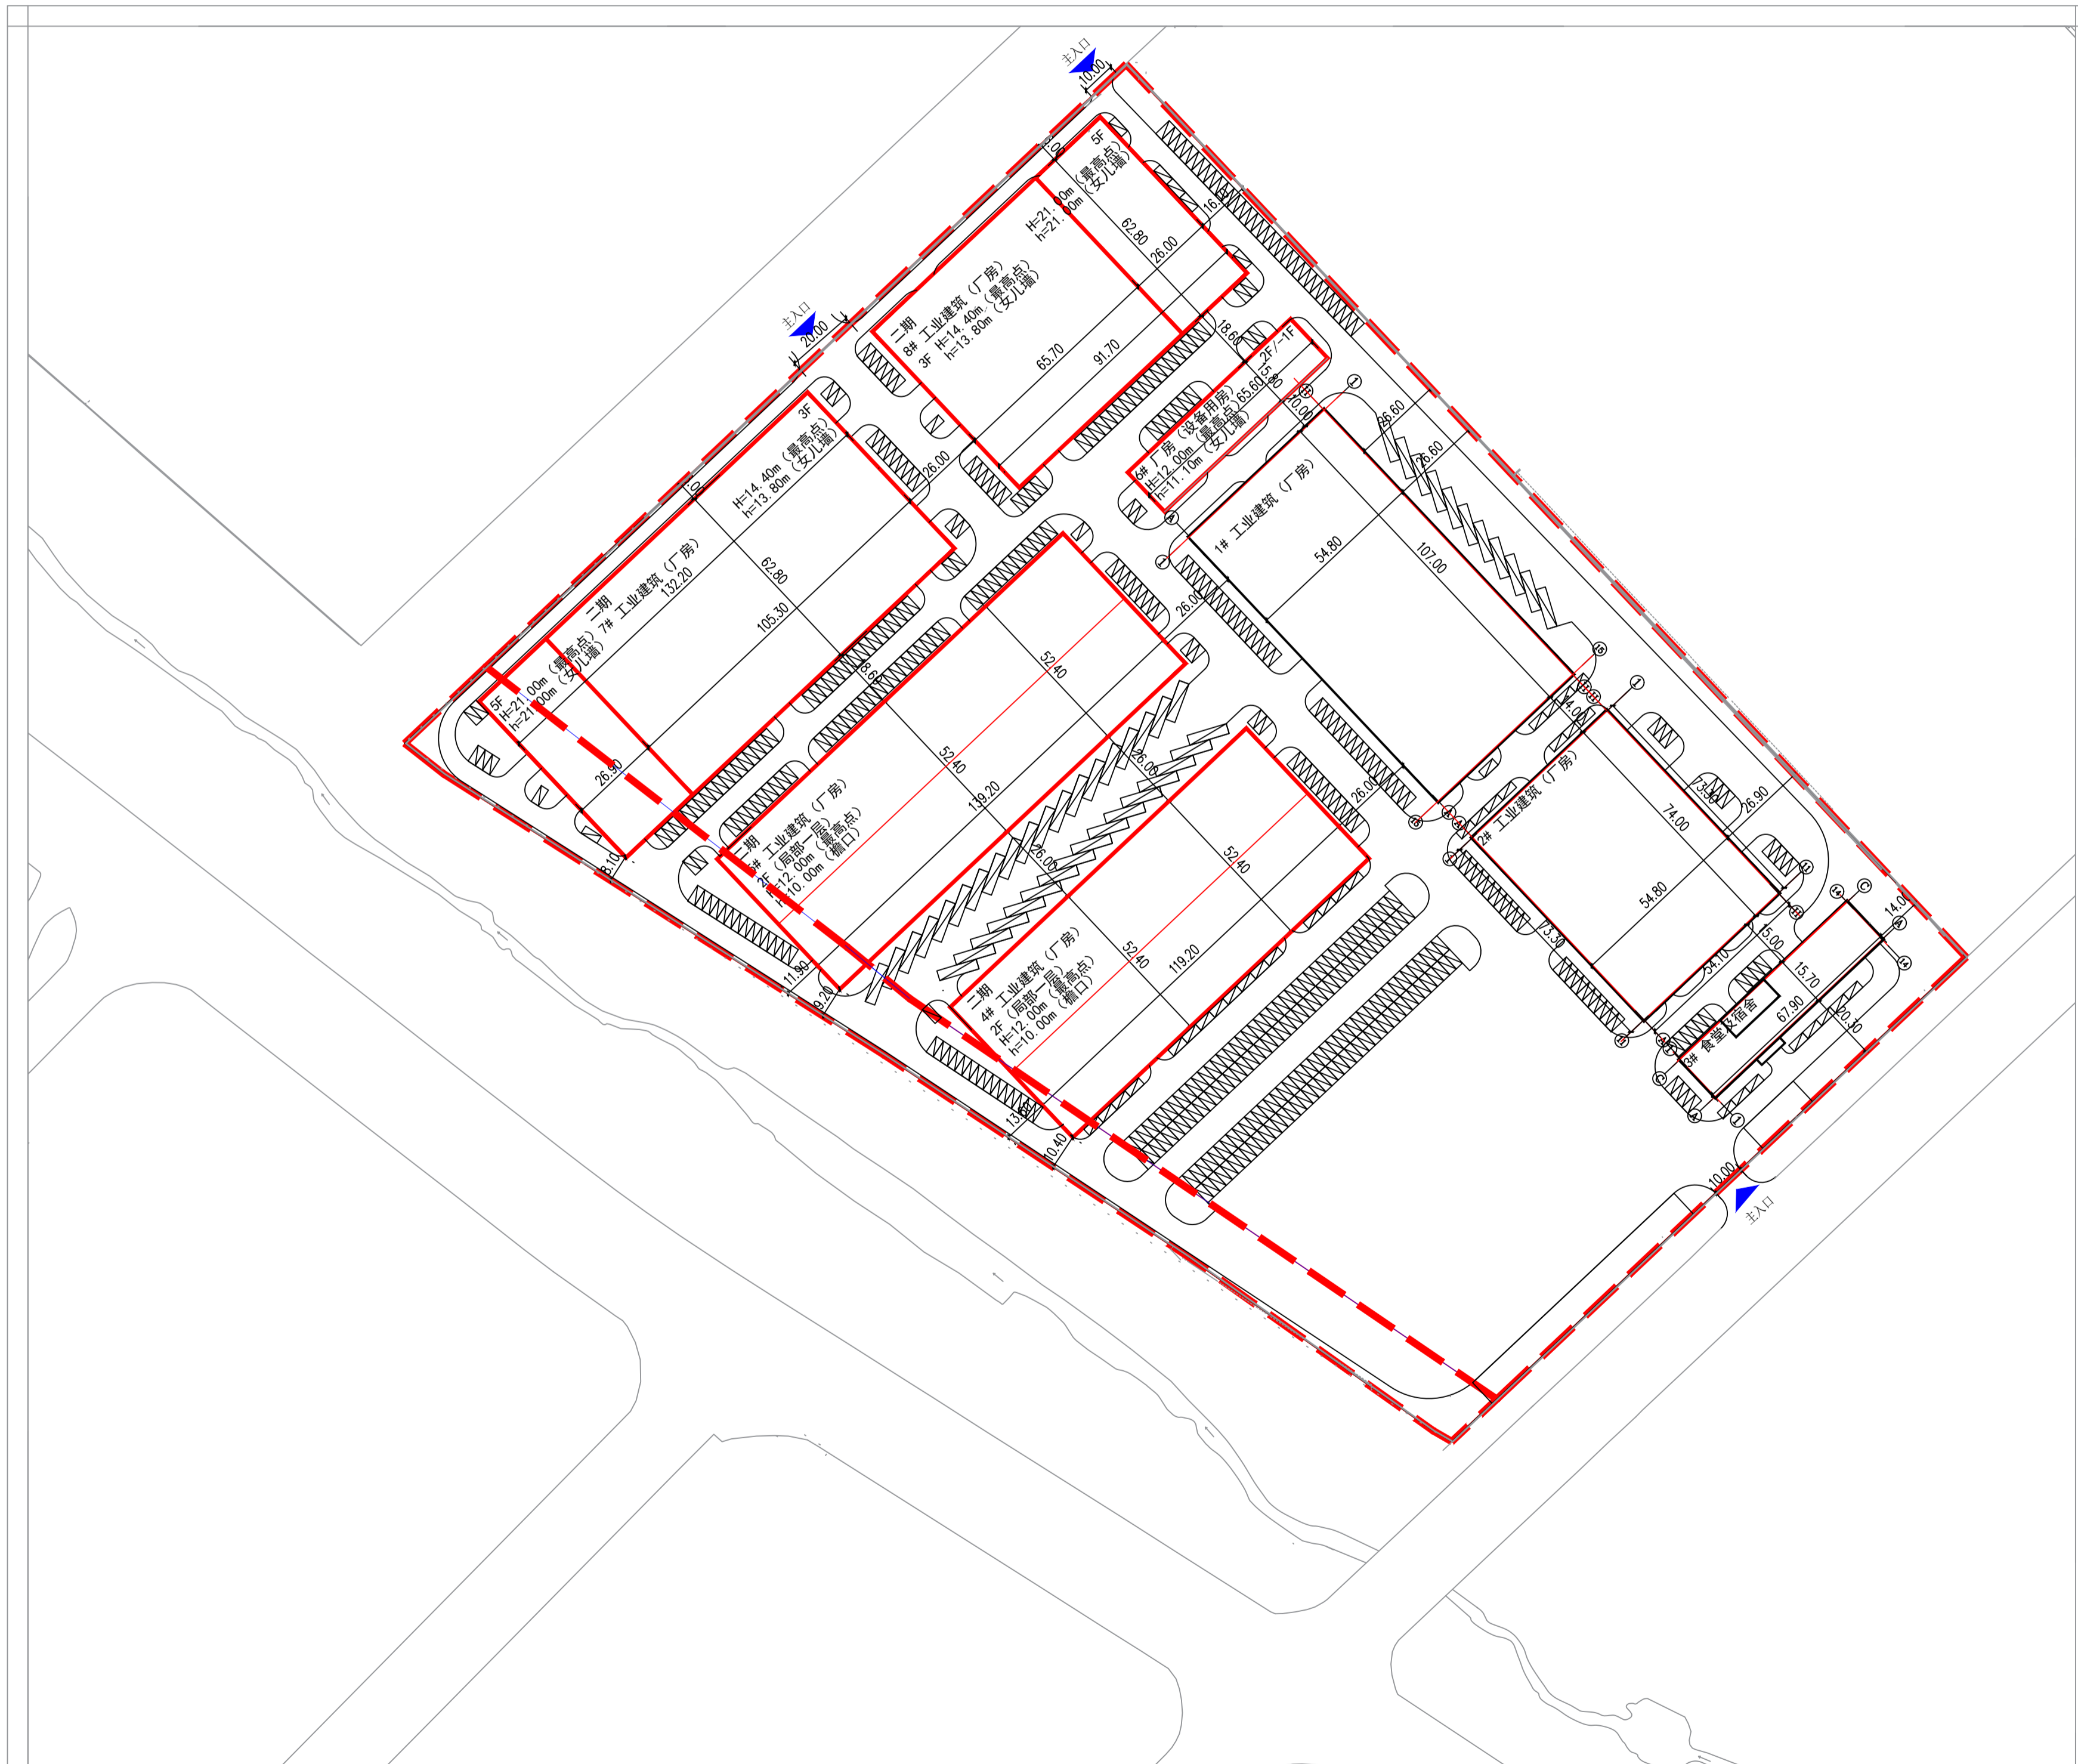


沈阳市建设工程规划许可批前公示板

规划设计方案总平面图

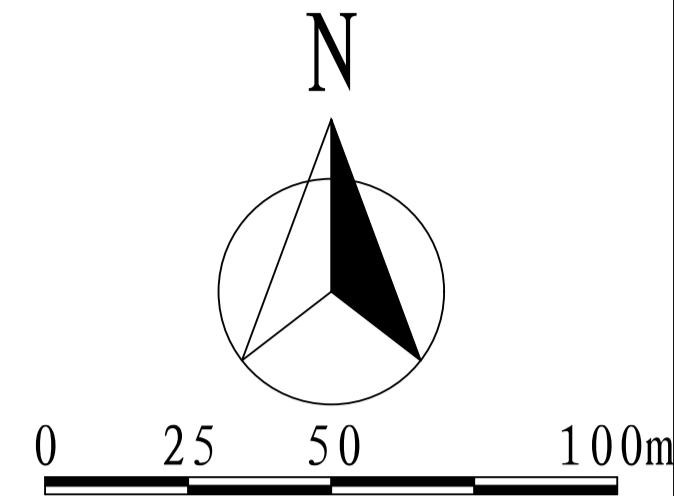

公示信息

沈阳鼎鼎投资管理有限公司位于浑南区祝科街33号的工业二期项目规划许可批前公示

沈阳鼎鼎投资管理有限公司位于浑南区祝科街33号的工业二期项目，规划用地性质为工业用地，用地面积为88930.70平方米。建设单位现已委托设计单位按照相关技术标准和规范完成建设工程规划设计方案，现予以公示并公开征求意见。

1、公示及收集意见日期：2025年09月17日--2025年09月25日（7个工作日）

2、利害关系人可在公示有效期内通过以下途径咨询或提出意见：

①咨询电话：审批部门：沈阳市自然资源局，024-24820973；

建设单位：沈阳鼎鼎投资管理有限公司，13555885601；

设计单位：沈阳市金罗盘建筑设计有限公司，15942362966；

②信函请邮寄至：沈阳市浑南区全运路109号（创新天地H座9楼）沈阳市自然资源局浑南分局审批科（以邮戳日期为准）邮编：110167

③电子邮箱：hnspek-zrzyj@shenyang.gov.cn

3、反馈意见请注明联系人真实姓名、电话、地址等信息；如因信息不完整或不真实导致无法核对相关情况的，视为无效意见。

4、本方案涉及的利害关系人依法享有陈述、申辩以及申请听证等权利，逾期未申请则视为放弃上述权利。

沈阳鼎鼎投资管理有限公司
沈阳市自然资源局
2025年09月17日

主要经济技术指标

建设项目经济技术指标统计表

建设单位		沈阳鼎鼎投资管理有限公司		设计单位		沈阳市金罗盘建筑设计有限公司		
名称	浑南区祝科街33号	联系人	黄一茗	名称	资质等级	甲级	联系人	史岩
开发资质证号	—	联系电话	13555885601	设计资质证号	—	—	联系电话	15942362966
建设用地面积 (m ²)	88930.70	办公及生活服务设施占地面积 (m ²)	—	行政办公比 (%)	—	—	—	—
总建筑面积 (m ²)	66918.28	地上 (m ²)	66265.74	基底面积 (m ²)	28637.56	建筑密度 (%)	32.20	—
计容建筑面积 (m ²)	77988.66	地上 (m ²)	77988.66	绿地面积 (m ²)	—	绿地率 (%)	—	—
—	—	地下 (m ²)	—	容积率	0.88	停车位	570	地上 (个) 570
—	—	—	—	栋数	5	(个)	570	地下 (个) 0
地上建筑面积 (m ²)	66265.74	厂房建筑面积 (m ²)	65857.80	—	—	—	—	—
—	—	设备用房建筑面积 (m ²)	407.94	—	—	—	—	—
—	—	综合楼建筑面积 (m ²)	—	—	—	—	—	—
—	—	地下停车建筑面积 (m ²)	—	—	—	—	—	—
地下建筑面积 (m ²)	652.54	地下设备用房建筑面积 (m ²)	652.54	—	—	—	—	—

注：请在办理建筑扩初设计审定通知书及工程规划许可证时提供此表
1、计算建筑面积请严格按照《建筑工程建筑面积计算规范》、《辽宁省住宅与公建用地容积率计算管理规定》（辽住建[2011]71号）、《民用建筑设计通则》等填写；
2、半地下室、地下商业建筑面积计入容积率。

鸟瞰图

