


沈阳市建设工程规划许可批后公示牌

建设工程规划许可证附图

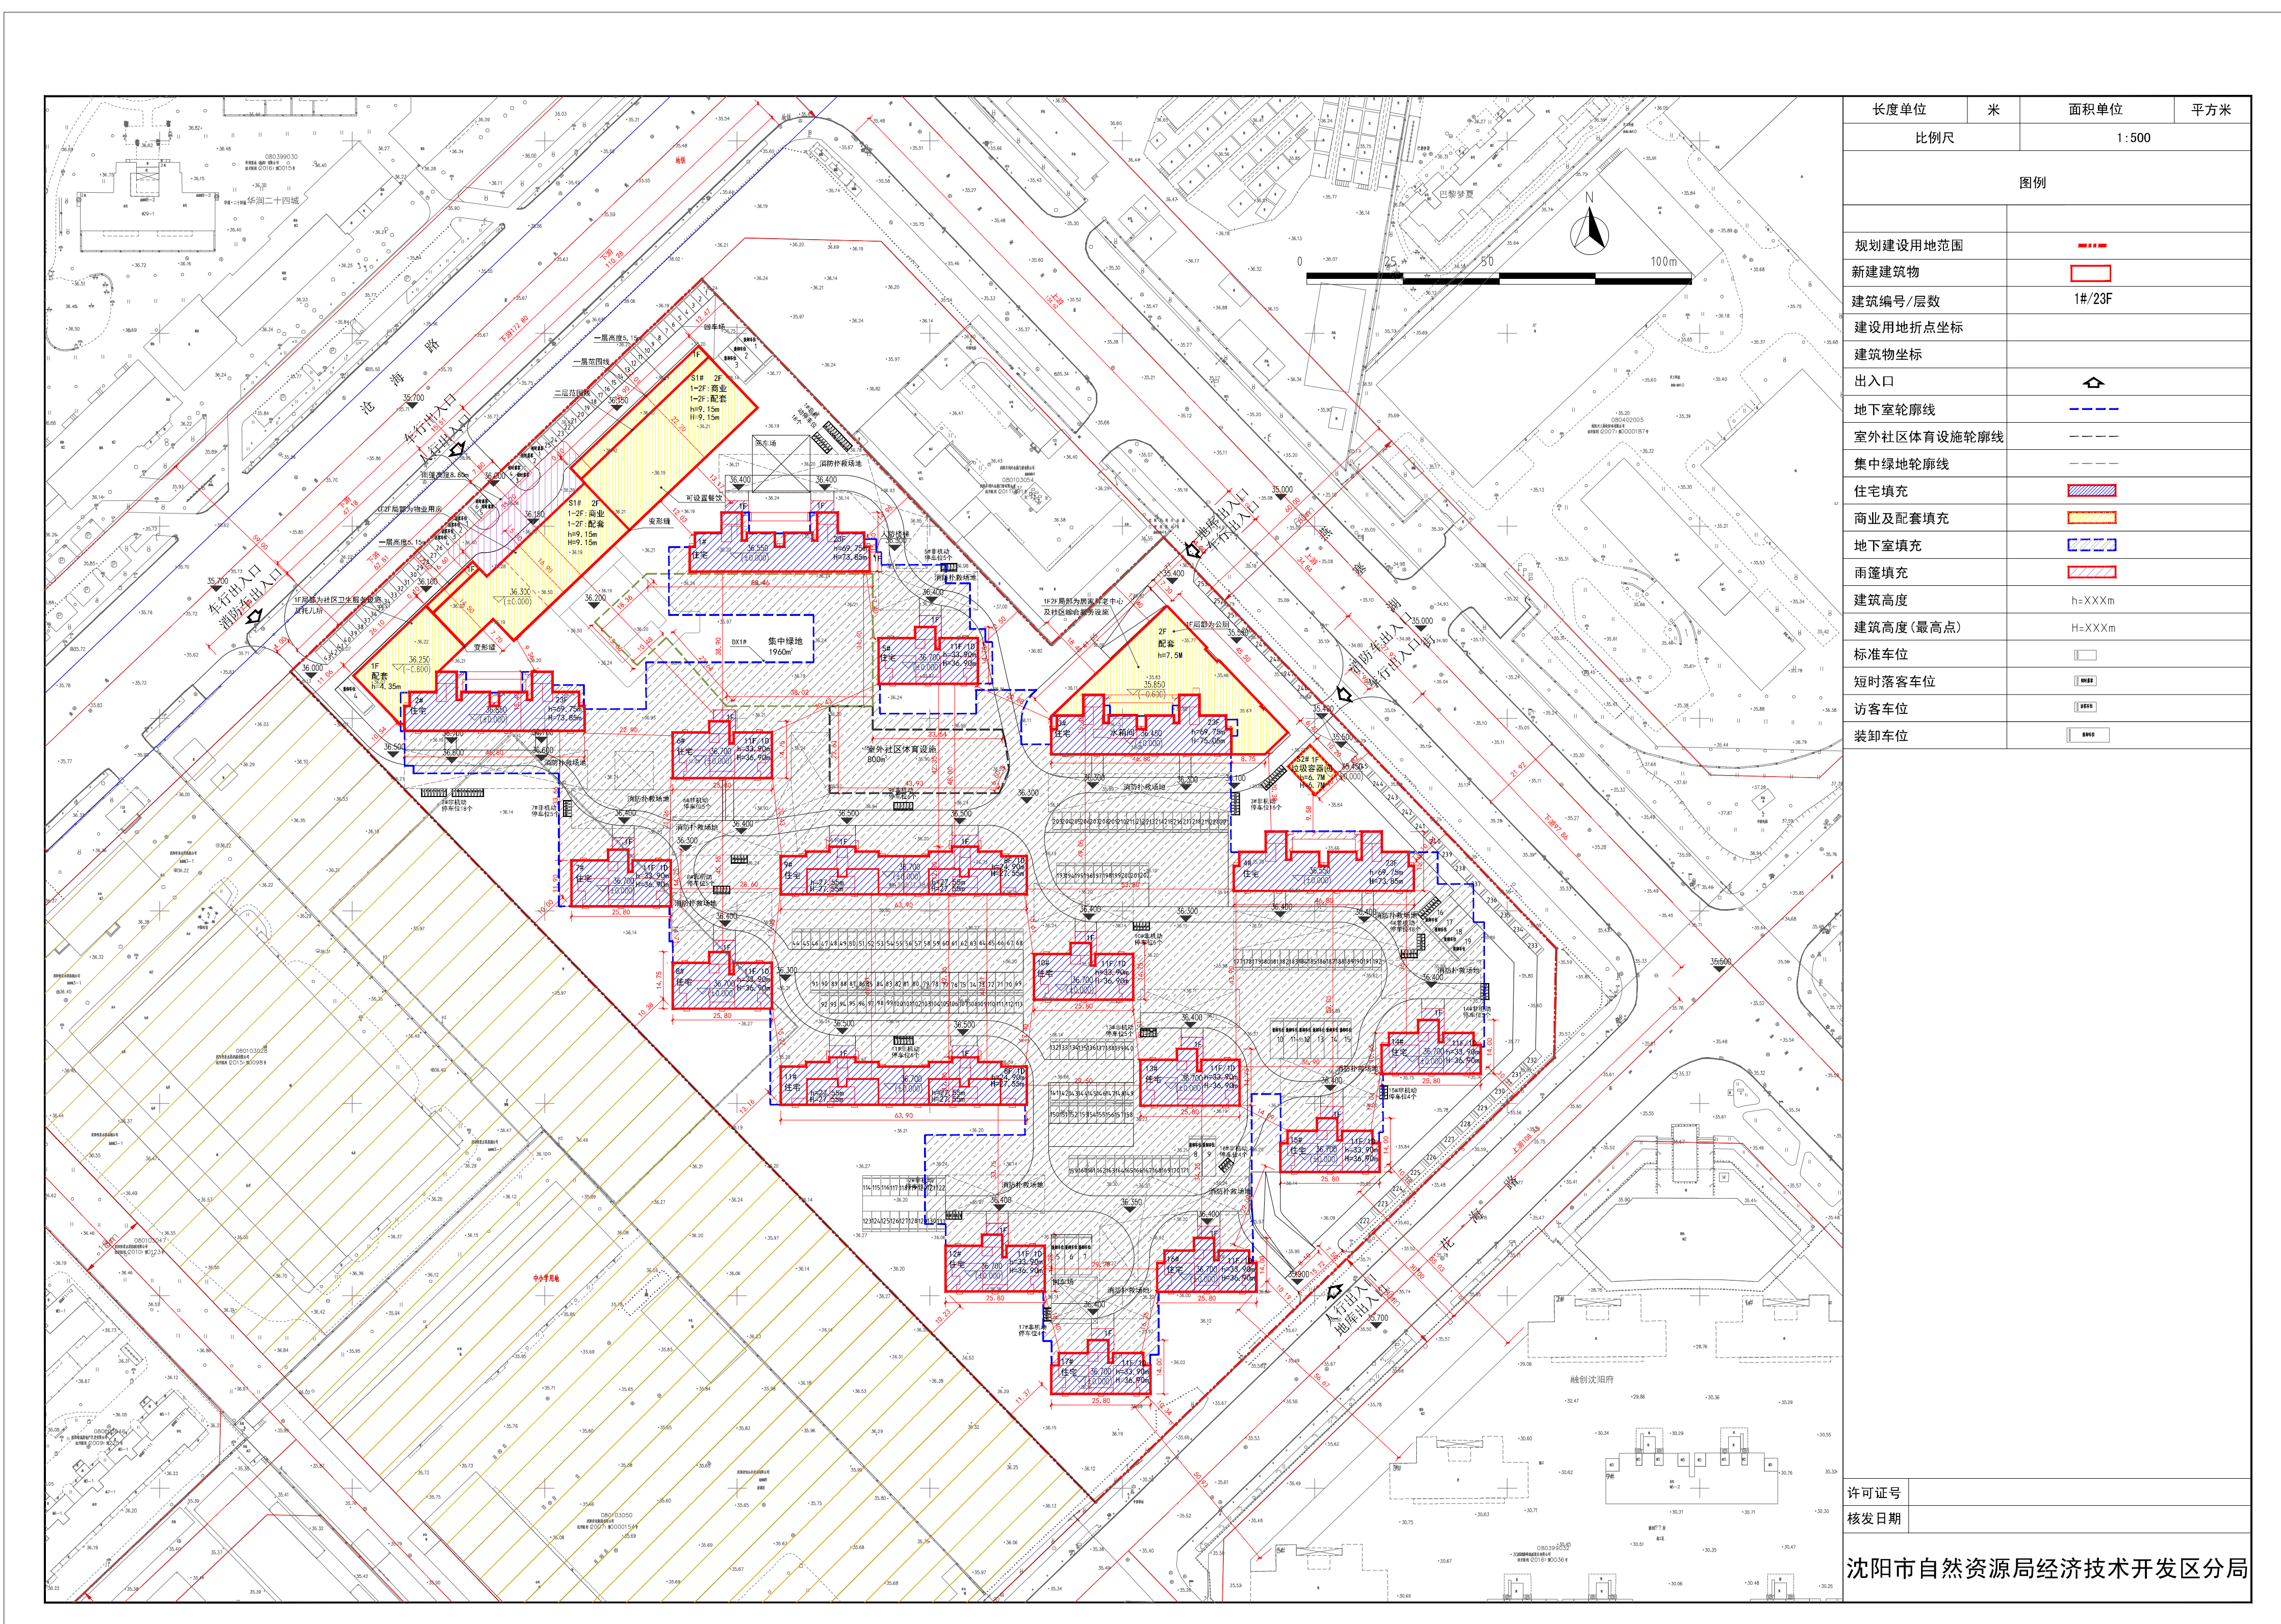

长度单位	米	面积单位	平方米
比例尺		1:500	
图例			
规划建设用地范围			
新建建筑物			
建筑编号/层数	1#/23F		
建设用地折点坐标			
建筑物坐标			
出入口			
地下车轮廊线			
室外社区体育设施轮廓线			
集中绿地轮廓线			
住宅填充			
商业及配套设施填充			
地下室填充			
市道填充			
建筑高度	h<XXXm		
建筑高度(最高点)	H<XXXm		
标准车位			
短时落客车位			
访客车位			
装卸车位			

许可证号
核发日期
沈阳市自然资源局经济技术开发区分局

公示信息

沈阳盛京悦府置业有限公司位于沈阳经济技术开发区沧海路9号的燕塞湖街西、开发大路南项目规划许可批后公告

建设工程规划许可证号:建字第2101062025GG0048511号

发证日期:2025年11月14日

项目名称:居住商业(燕塞湖街西、开发大路南项目)

建设位置:沈阳经济技术开发区沧海路9号

建设单位:沈阳盛京悦府置业有限公司

联系电话:沈阳市自然资源局经济技术开发区分局, 024-25375039;

沈阳盛京悦府置业有限公司, 13694111100;

联系地址:沈阳经济技术开发区开发十九路21号三楼工程建设专区综合受理窗口收(请注明“规划公示”字样)

公告期限:发证日期起至规划核实合格止

沈阳盛京悦府置业有限公司

沈阳市自然资源局经济技术开发区分局监制

2025年11月18日

建设工程规划许可证

中华人民共和国

建设工程规划许可证

建字第 2101062025GG0048511 号

根据《中华人民共和国土地管理法》《中华人民共和国城乡规划法》和国家有关规定,经审核,本建设工程符合国土空间规划和用途管制要求,颁发此证。

发证机关

日期

建设单位(个人)

建设项目名称

建设位置

建设规模

附图及附件名称

遵守事项

一、本证是自然资源主管部门依法审核,建设工程符合国土空间规划和用途管制要求的法律凭证。

二、未取得本证或未取得本证后擅自进行建设的,均属违法行为。

三、未经发证机关审核同意,本证的各项规定不得擅自变更。

四、自然资源主管部门依法有权撤销本证,建设单位(个人)有法律责任。

五、本证所需附图及附件由发证机关依法确定,与本证具有同等法律效力。

鸟瞰图

