


沈阳市建设工程规划许可批前公示板

规划设计方案总平面图

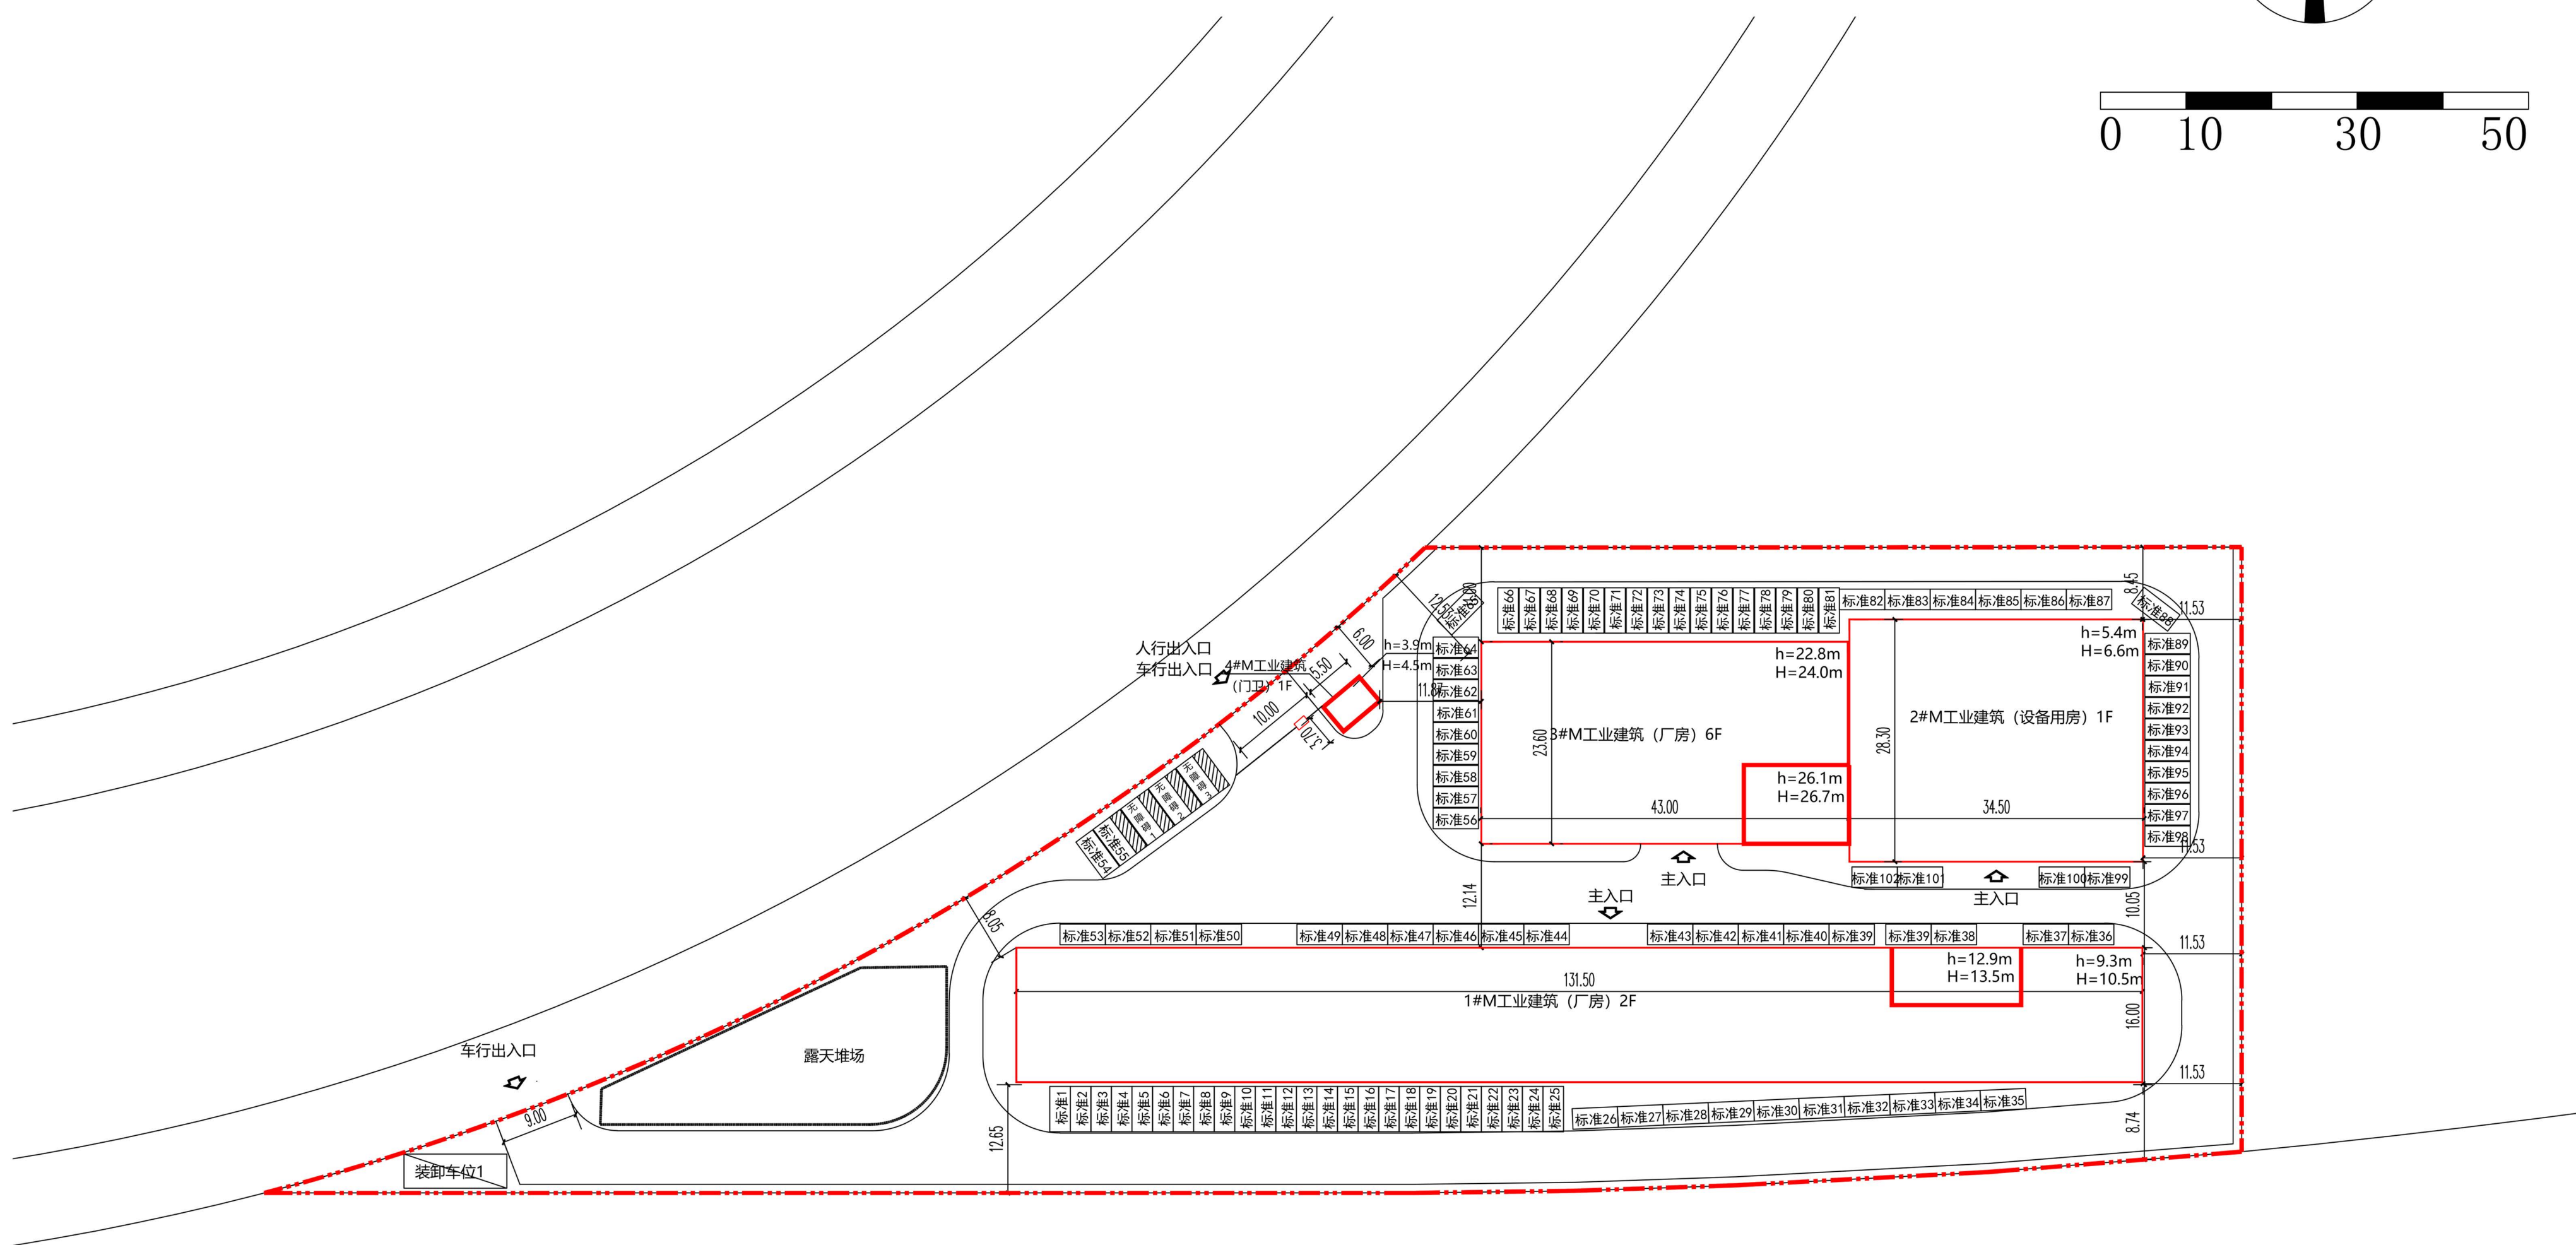

公示信息

中国水利水电第六工程局有限公司位于浑南区南环路 6 号的

试验检测中心项目规划许可批前公示

中国水利水电第六工程局位于浑南区南环路 6 号的试验检测中心项目，规划用地性质为工业用地，用地面积为 11117.72

平方米。建设单位现已委托设计单位按照相关技术标准和规范完成建设工程规划设计方案，现予以公示并公开征求意见。

1、公示及收集意见日期：2025 年 12 月 24 日—2026 年 01 月 04 日（7 个工作日）

2、利害关系人可在公示有效期内通过以下途径咨询或提出意见：

①咨询电话：审批部门：沈阳市自然资源局，024-24820973；

建设单位：中国水利水电第六工程局有限公司，18842442237；

设计单位：中国建筑东北设计研究院有限公司，024-81978160；

②信函请寄至：沈阳市浑南区全通路 109 号（创新天地 H 座 9 楼）

沈阳市自然资源局浑南分局审批科（以邮戳日期为准）邮编：110167

③电子邮箱：hnspek-zrzyj@shenyang.gov.cn

3、反馈意见请注明联系人真实姓名、电话、地址等信息；如因信息不完整或不真实导致无法

核对相关情况的，视为无效意见。

4、本方案涉及的利害关系人依法享有陈述、申辩以及申请听证等权利，逾期未申请则视为放弃上述权利。

中国水利水电第六工程局有限公司

沈阳市自然资源局

2025 年 12 月 24 日

主要经济技术指标

建设项目经济技术指标统计表

填表日期：2025 年 12 月 24 日

建设单位	名称 （公章）				设计单位	名称 （公章）		中国建筑设计研究院有限公司			
	项目地址		联系人			资质等级（建筑、规划）		甲级		联系人	
	浑南区南环路 6 号		宋嘉			设计资质证号		A121002554-10/1		联系电话	
开发资质证号		联系电话		18842442237		设计资质证号		联系电话		02481978161	
建设用地面积（㎡）		11117.72		办公面积（㎡）		20		行政办公比（%）		0.18	
总建筑面积（㎡）		11395		地上（㎡）		11395		基底面积（㎡）		4066（建设用地面积）+500（堆场面积）	
				地下（㎡）		0		绿地面积（㎡）		1445	
计容建筑面积（㎡）		11395		地上（㎡）		11395		容积率		1.02	
				地下（㎡）		0		梯数		4 栋	
								停车（个）		105	
								地上（个）		105	
								地下（个）		0	
								</			