
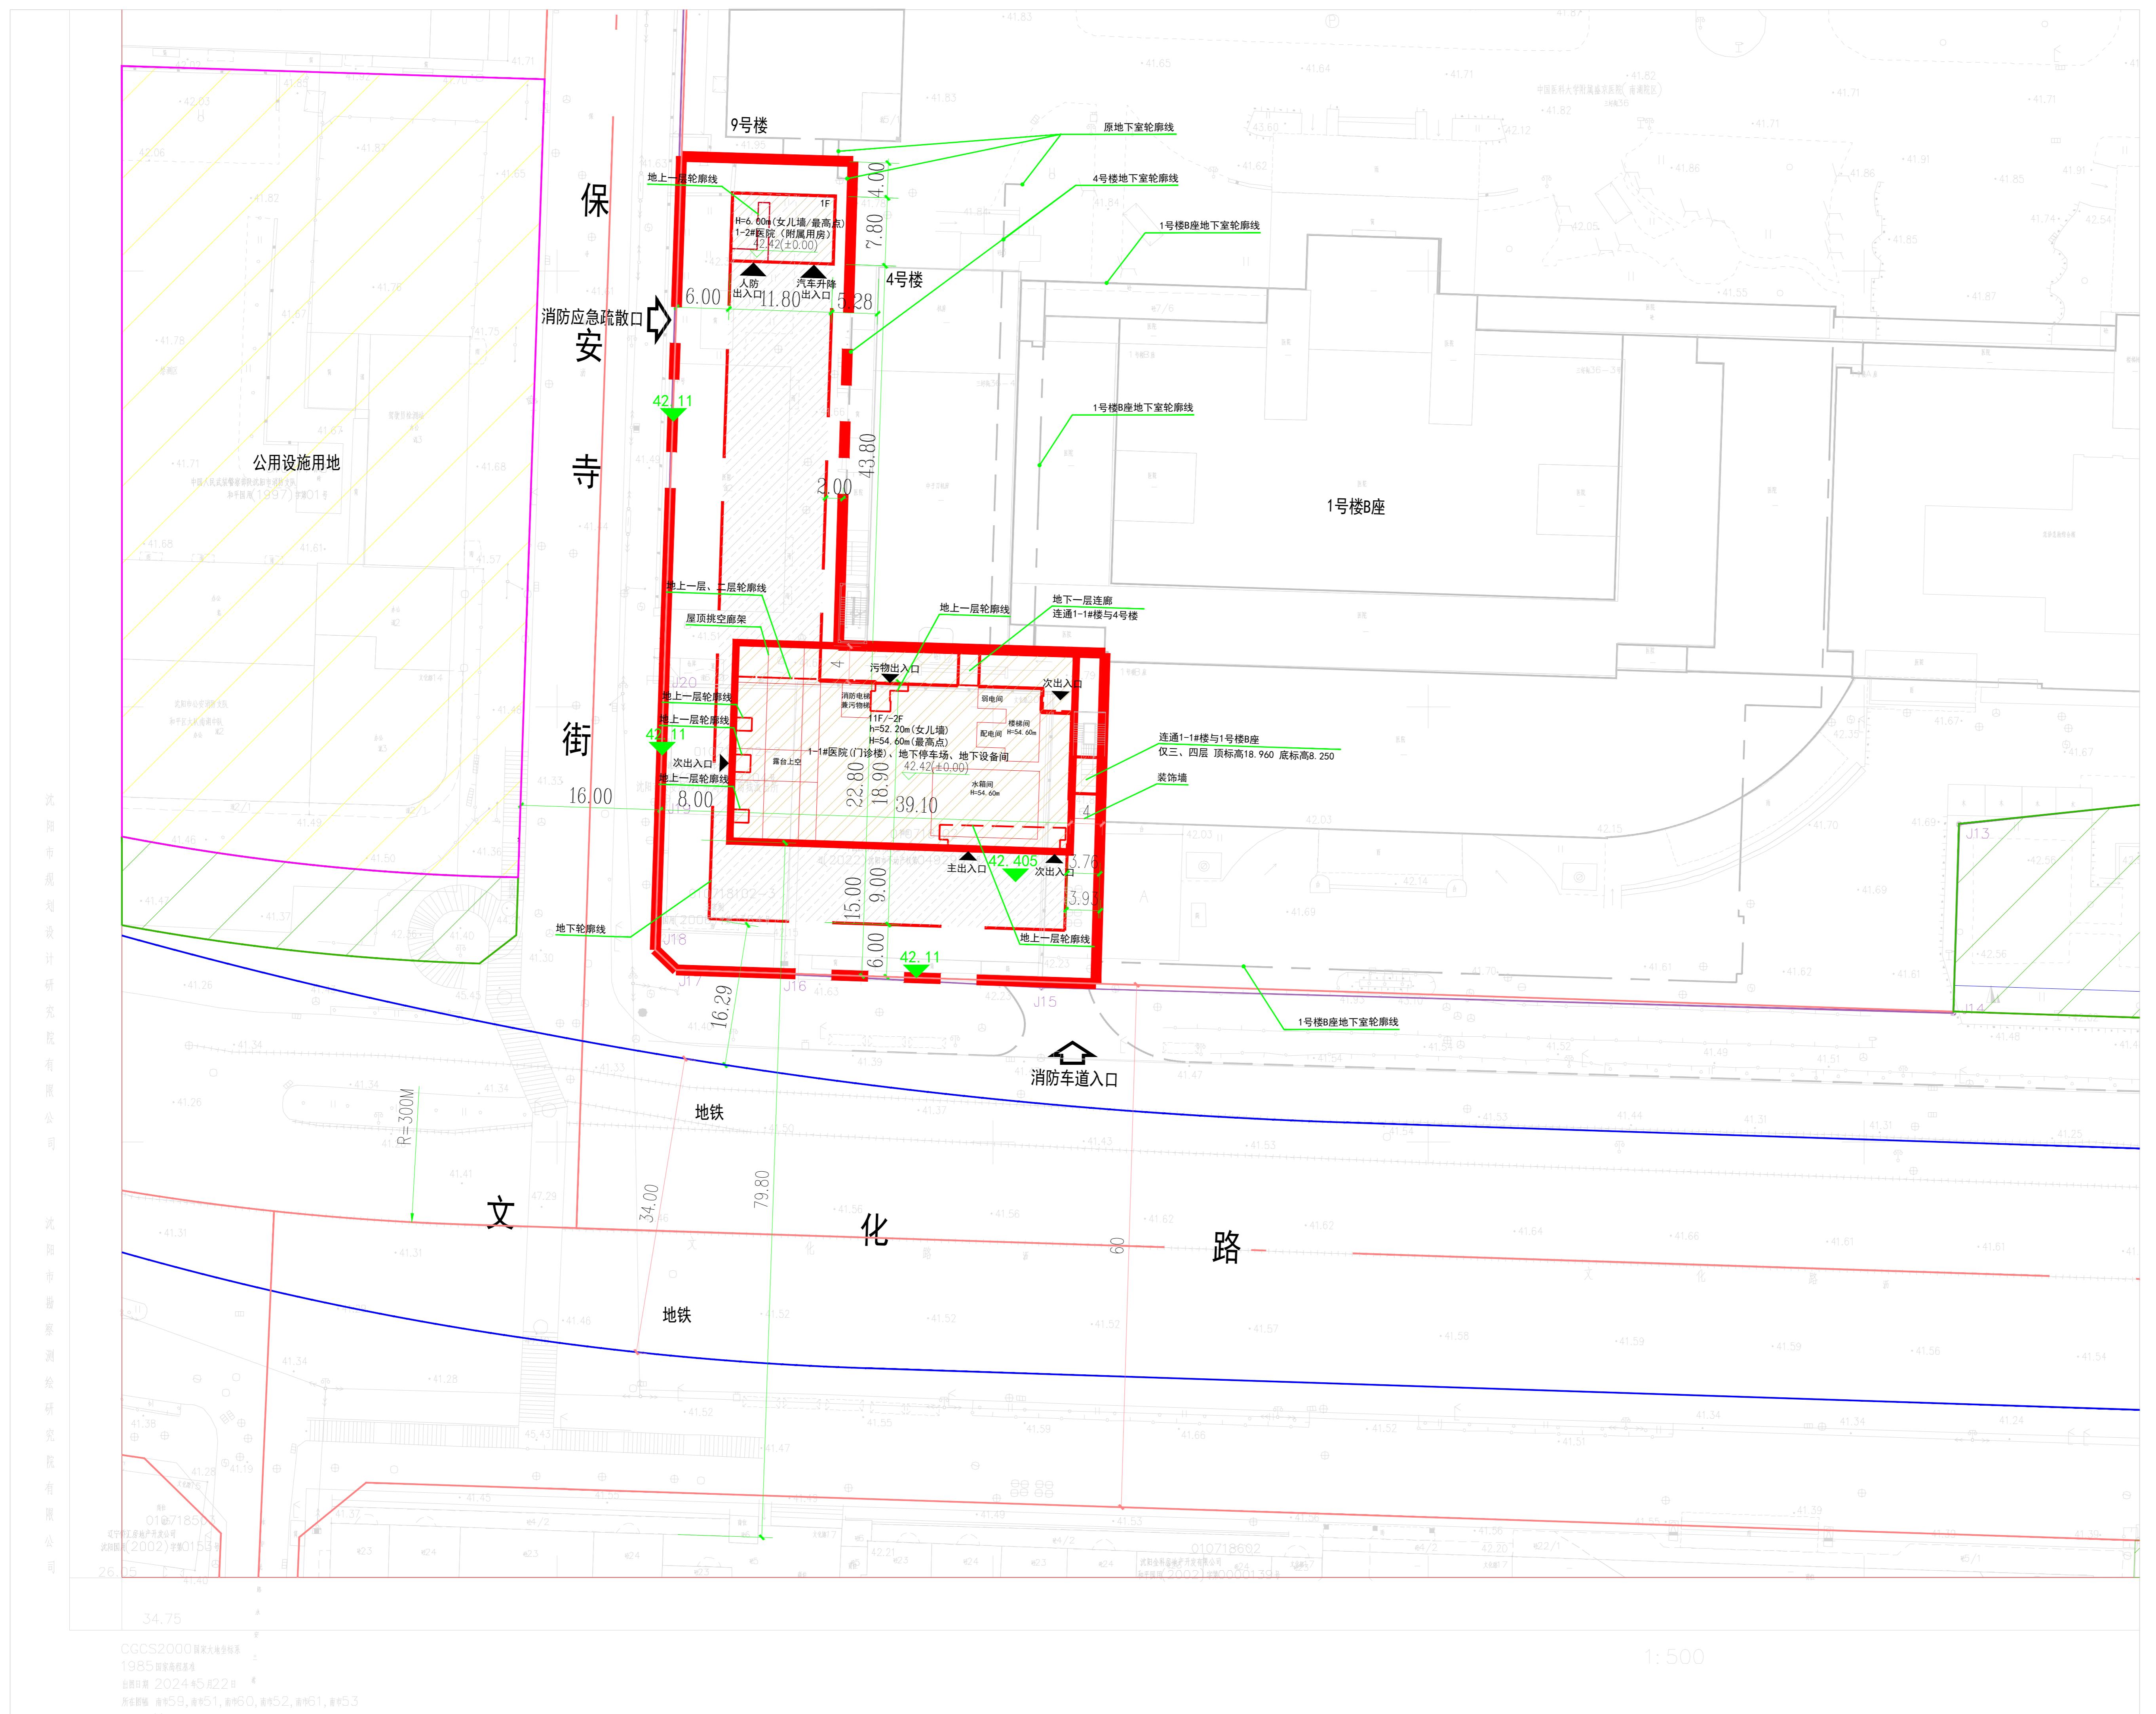


沈阳市建设工程规划许可批后公告牌

建设工程规划许可证附图

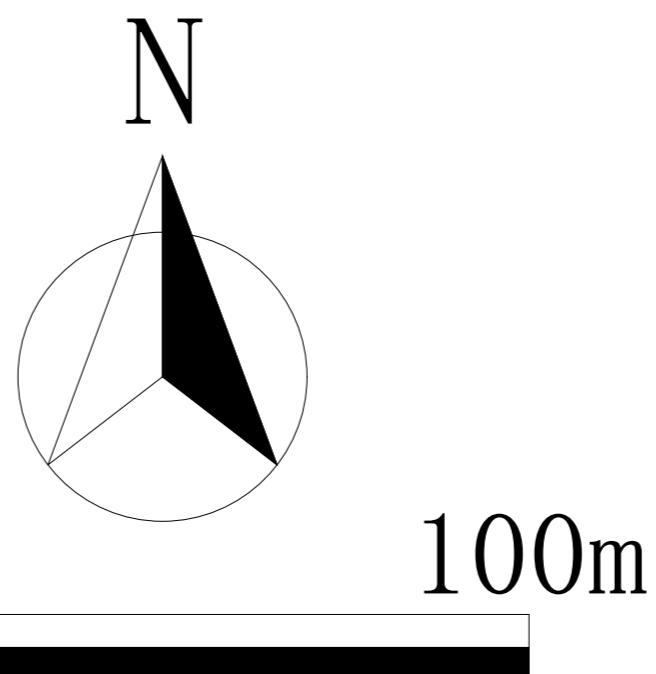

公告信息

中国医科大学附属盛京医院位于沈阳市和平区三好街36号的中国医科大学附属盛京医院中西医协同“旗舰”医院项目批后公告

建设工程规划许可证号：建字第2101022025GG0010513号

发证日期: 2025.7.4

项目名称：中国医科大学附属盛京医院中西医协同“旗舰”医院项目
建设位置：沈阳市和平区三好街36号
建设单位：中国医科大学附属盛京医院

建设单位：中国医科大学附属盛京医院
联系电话：审批部门：沈阳市自然资源局和平分局，024-31912705；
建设单位：中国医科大学附属盛京医院，024-96615-15139；
设计单位：中国中建设设计研究院有限公司 024-31296405。

设计单位：中国中建设计研究院有限公司
联系地址：沈阳市和平区嘉兴街7号，邮编：110032
公告期限：发证日期起至规划核实合格止

中国医科大学附属盛京医院
沈阳市自然资源局和平分局 监制
2026年1月5日

建设工程规划许可证

中华人民共和国	
建设工程规划许可证	
建字第 2101022025G0010513 号	
<p>根据《中华人民共和国土地管理法》《中华人民共和国城乡规划法》和国家有关规定，经审核，本建设工程符合国土空间规划和用途管制要求，颁发此证。</p>	
发证机关	辽宁省自然资源厅
日 期	2025年07月01日
建设单位(个人)	中国医科大学附属盛京医院
建设项目名称	中国医科大学附属盛京医院中西医协同“旗舰”医院项目
建设位置	沈阳市和平区三好街36号
建设规模	12493.80平方米
附图及附件名称 本通知书附图一份（加盖审图专用章），图文一体有效。	
<h3>遵守事项</h3> <p>一、本证是经自然资源主管部门依法审核，建设工程符合国土空间规划和用途管制要求的法律凭证。 二、未取得本证或不按本证规定进行建设的，均属违法行为。 三、未经发证机关审核同意，本证的各项规定不得随意变更。 四、自然资源主管部门依法有权查验本证，建设单位（个人）有责任提交查验。 五、本证所需附图及附件由发证机关依法确定，与本证具有同等法律效力。</p>	

鸟瞰图

