



沈阳市《建设工程规划许可证》批后公告牌

建设工程规划许可证附图

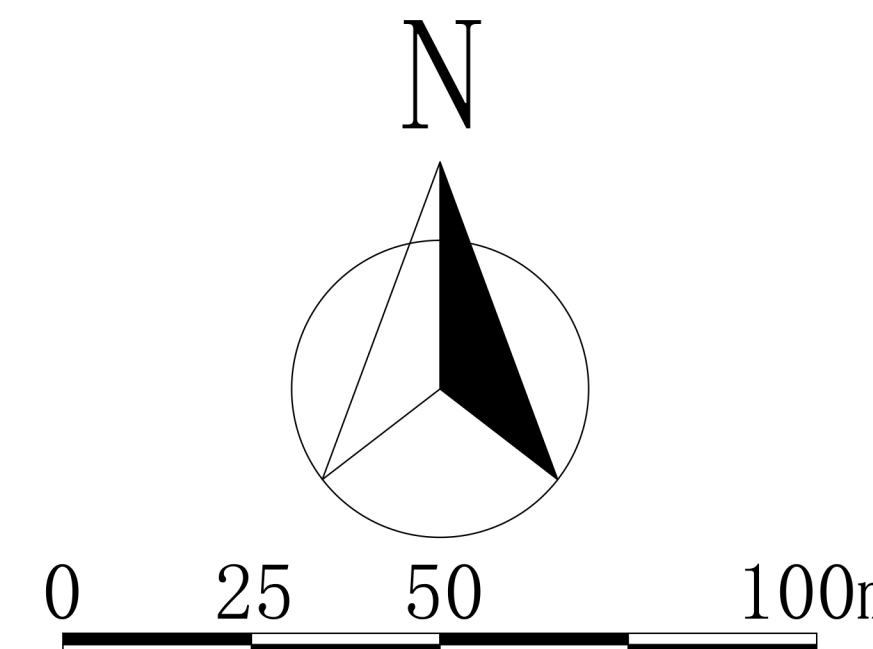

建设工程规划许可证附图

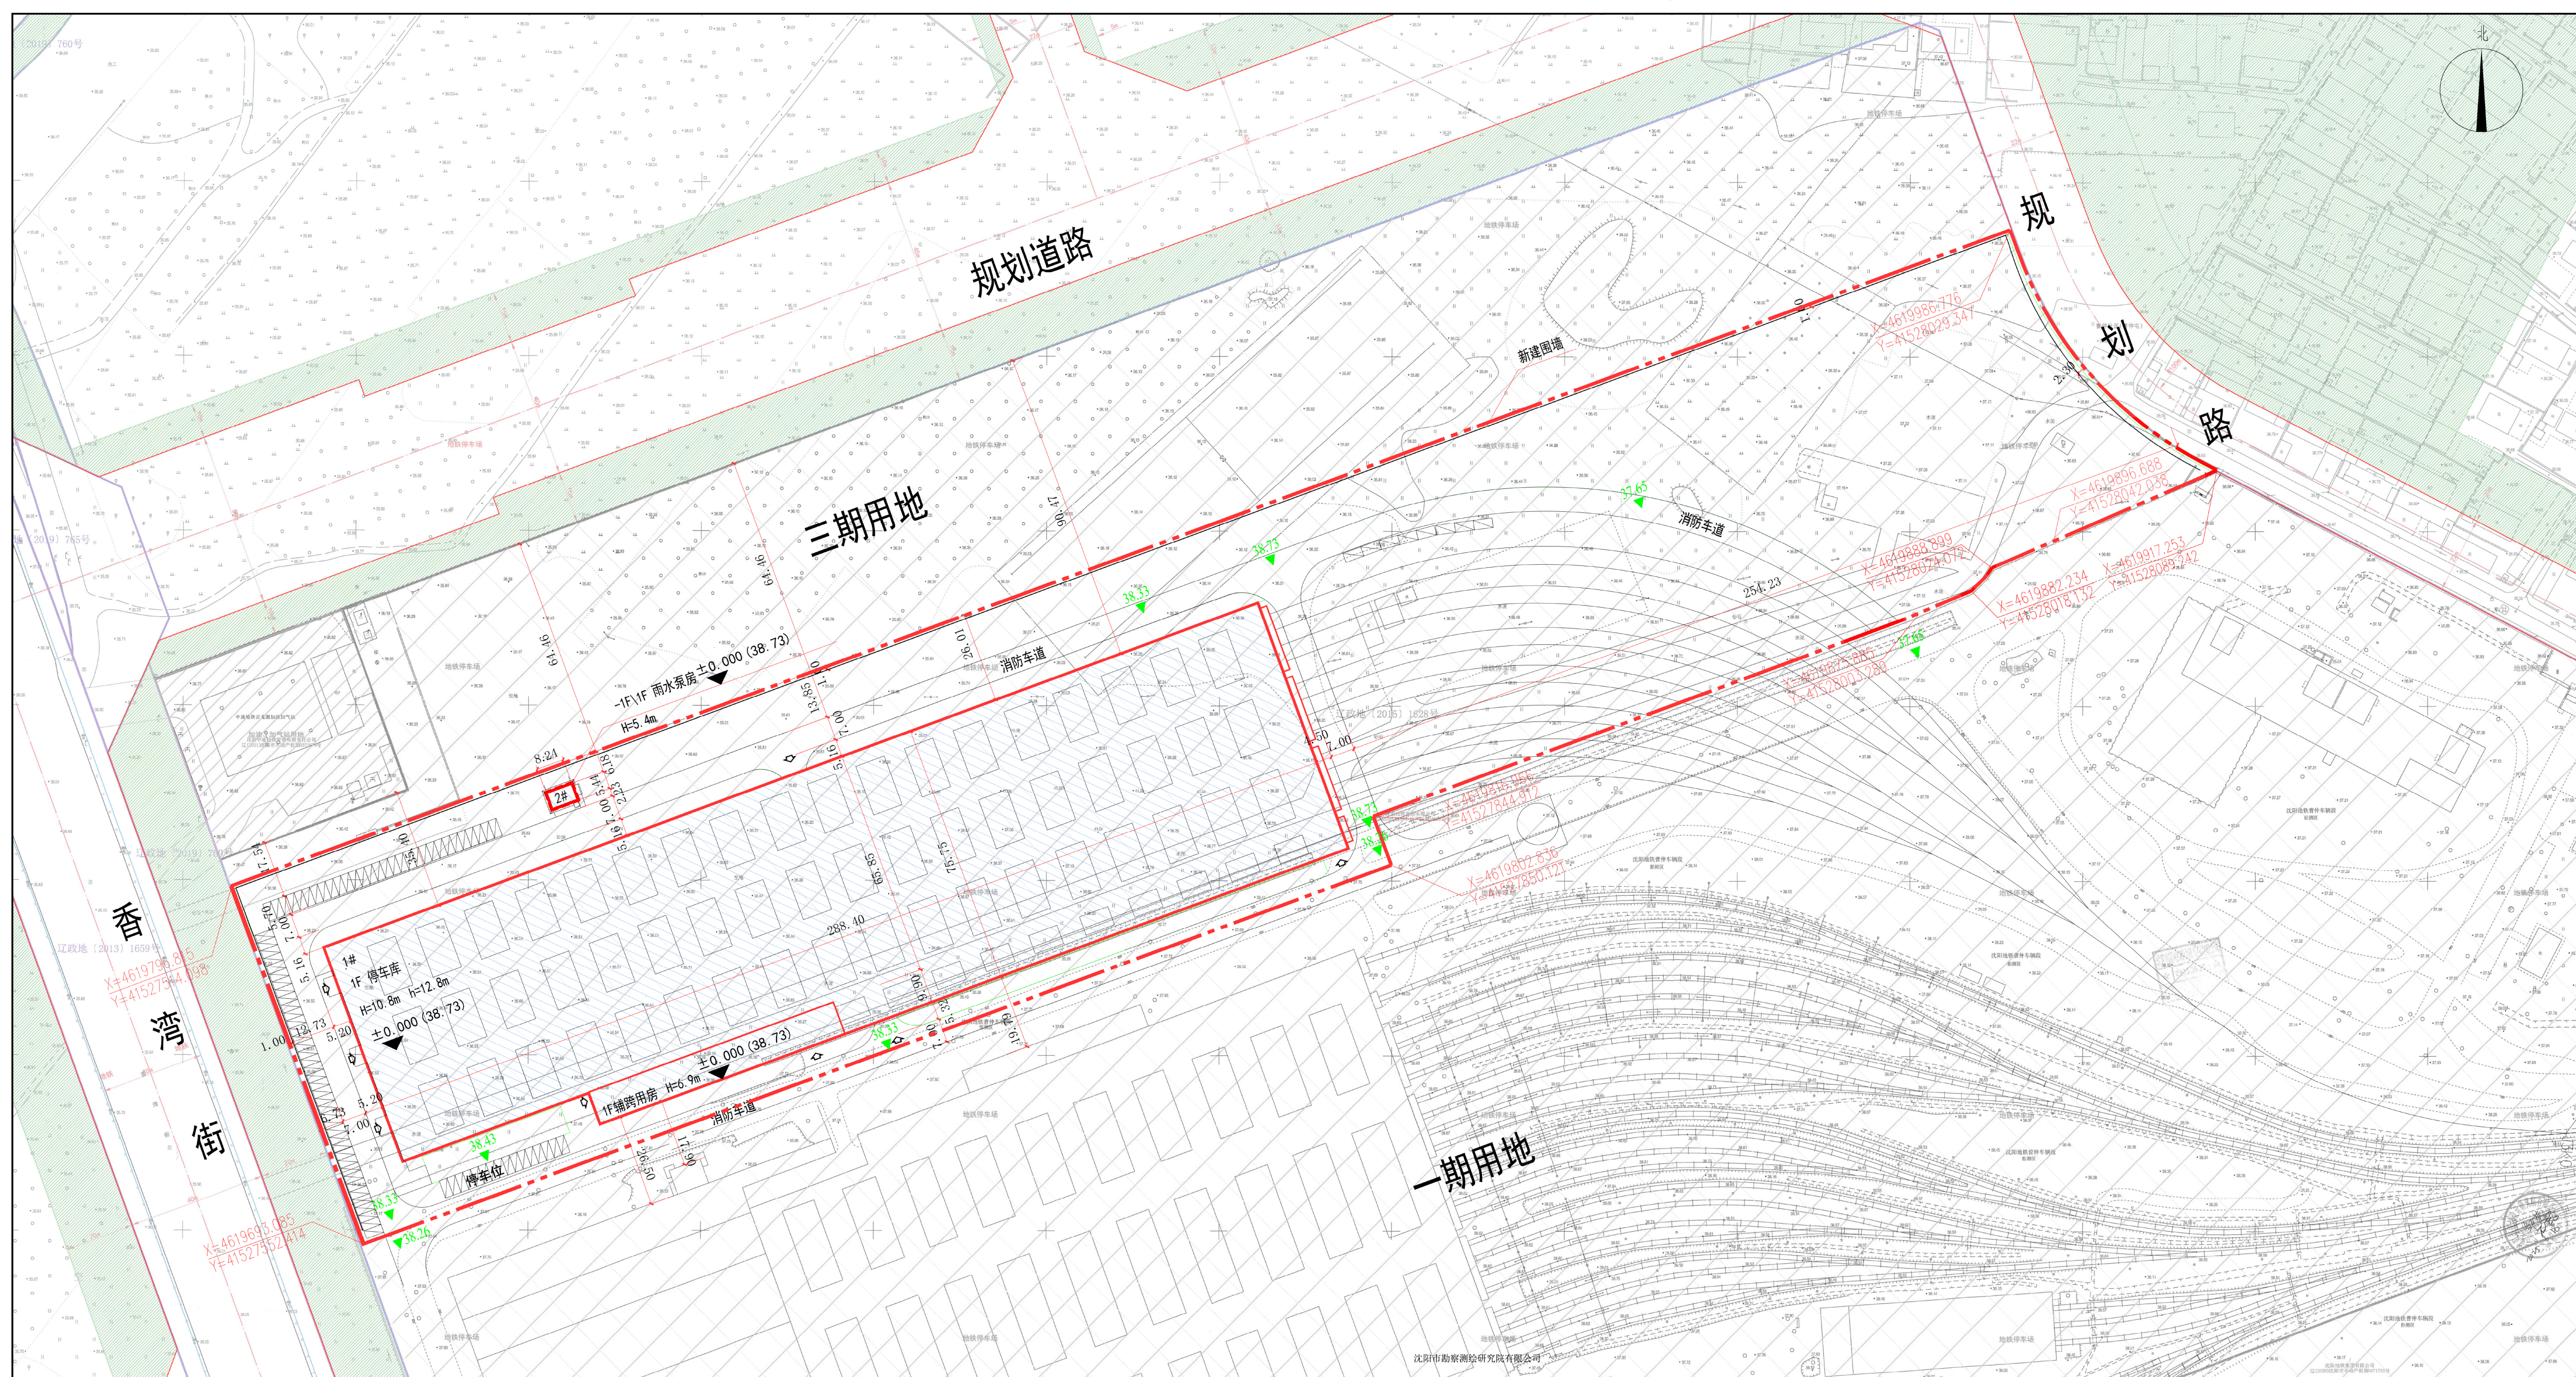

长度单位	米	面积单位	平方米
比例尺	1:500		
图例			
规划建设用地边线		建设用地折点坐标	
规划道路用地边线		规划建设用地边线	
规划绿地用地边线		文物保护用地	
规划市政公用地边线		新建建筑物	
规划水系用地边线		地下室轮廓线	
规划铁路用地边线		建筑层数	1F
建筑高度	H=xxx	出入口	
建筑最高点高度	h=xxx	室外建设道路标高	

长度单位	米	面积单位	平方米
比例尺	1: 500		
许可证号			
核发日期			

沈阳市自然资源局和平分局

公告信息

沈阳地铁集团有限公司在和平区曹仲地区建设的沈阳地铁9号线二期工程-曹仲车辆段二期工程项目规划许可批后公告

建设工程规划许可证号：建字第 2101022025GG0014547 号

发证日期：2025.09.30

项目名称：沈阳地铁9号线二期工程-曹仲车辆段二期工程

建设位置：沈阳市和平区

建设单位：沈阳地铁集团有限公司

联系电话：沈阳市自然资源局和平分局，024-31912705

沈阳地铁集团有限公司，024-24082122

联系地址：沈阳市和平区嘉兴街7号，邮编：110006

公告期限：发证日起至规划核实合格止

沈阳地铁集团有限公司
沈阳市自然资源局和平分局 监制
2026年1月6日

建设工程规划许可证

中华人民共和国	建设单位(个人)
建设工程规划许可证	建设项目名称
建字第 2101022025GG0014547 号	建设位置
	建设规模
根据《中华人民共和国土地管理法》《中华人民共和国城乡规划法》和国家有关规定，经审核，本建设工程符合国土空间规划和用途管制要求，颁发此证。	附图及附件名称
发证机关	遵守事项
日期	一、本证须经自然资源主管部门依法审核，建设工程符合国土空间规划和用途管制要求的法律凭证。
	二、未取得本证或未按本证规定进行建设的，均属违法行为。
	三、未经发证机关审核同意，本证的各项规定不得随意变更。
	四、自然资源主管部门依法有权查验本证，建设单位(个人)有责任接受查验。
	五、本证所附附图及附件由发证机关依法确定，与本证具有同等法律效力。

鸟瞰图

