
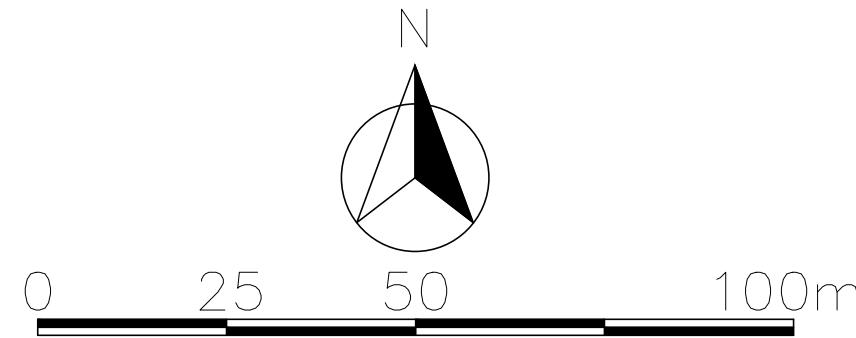


沈阳市建设工程规划许可批后公告牌

建设工程规划许可证附图

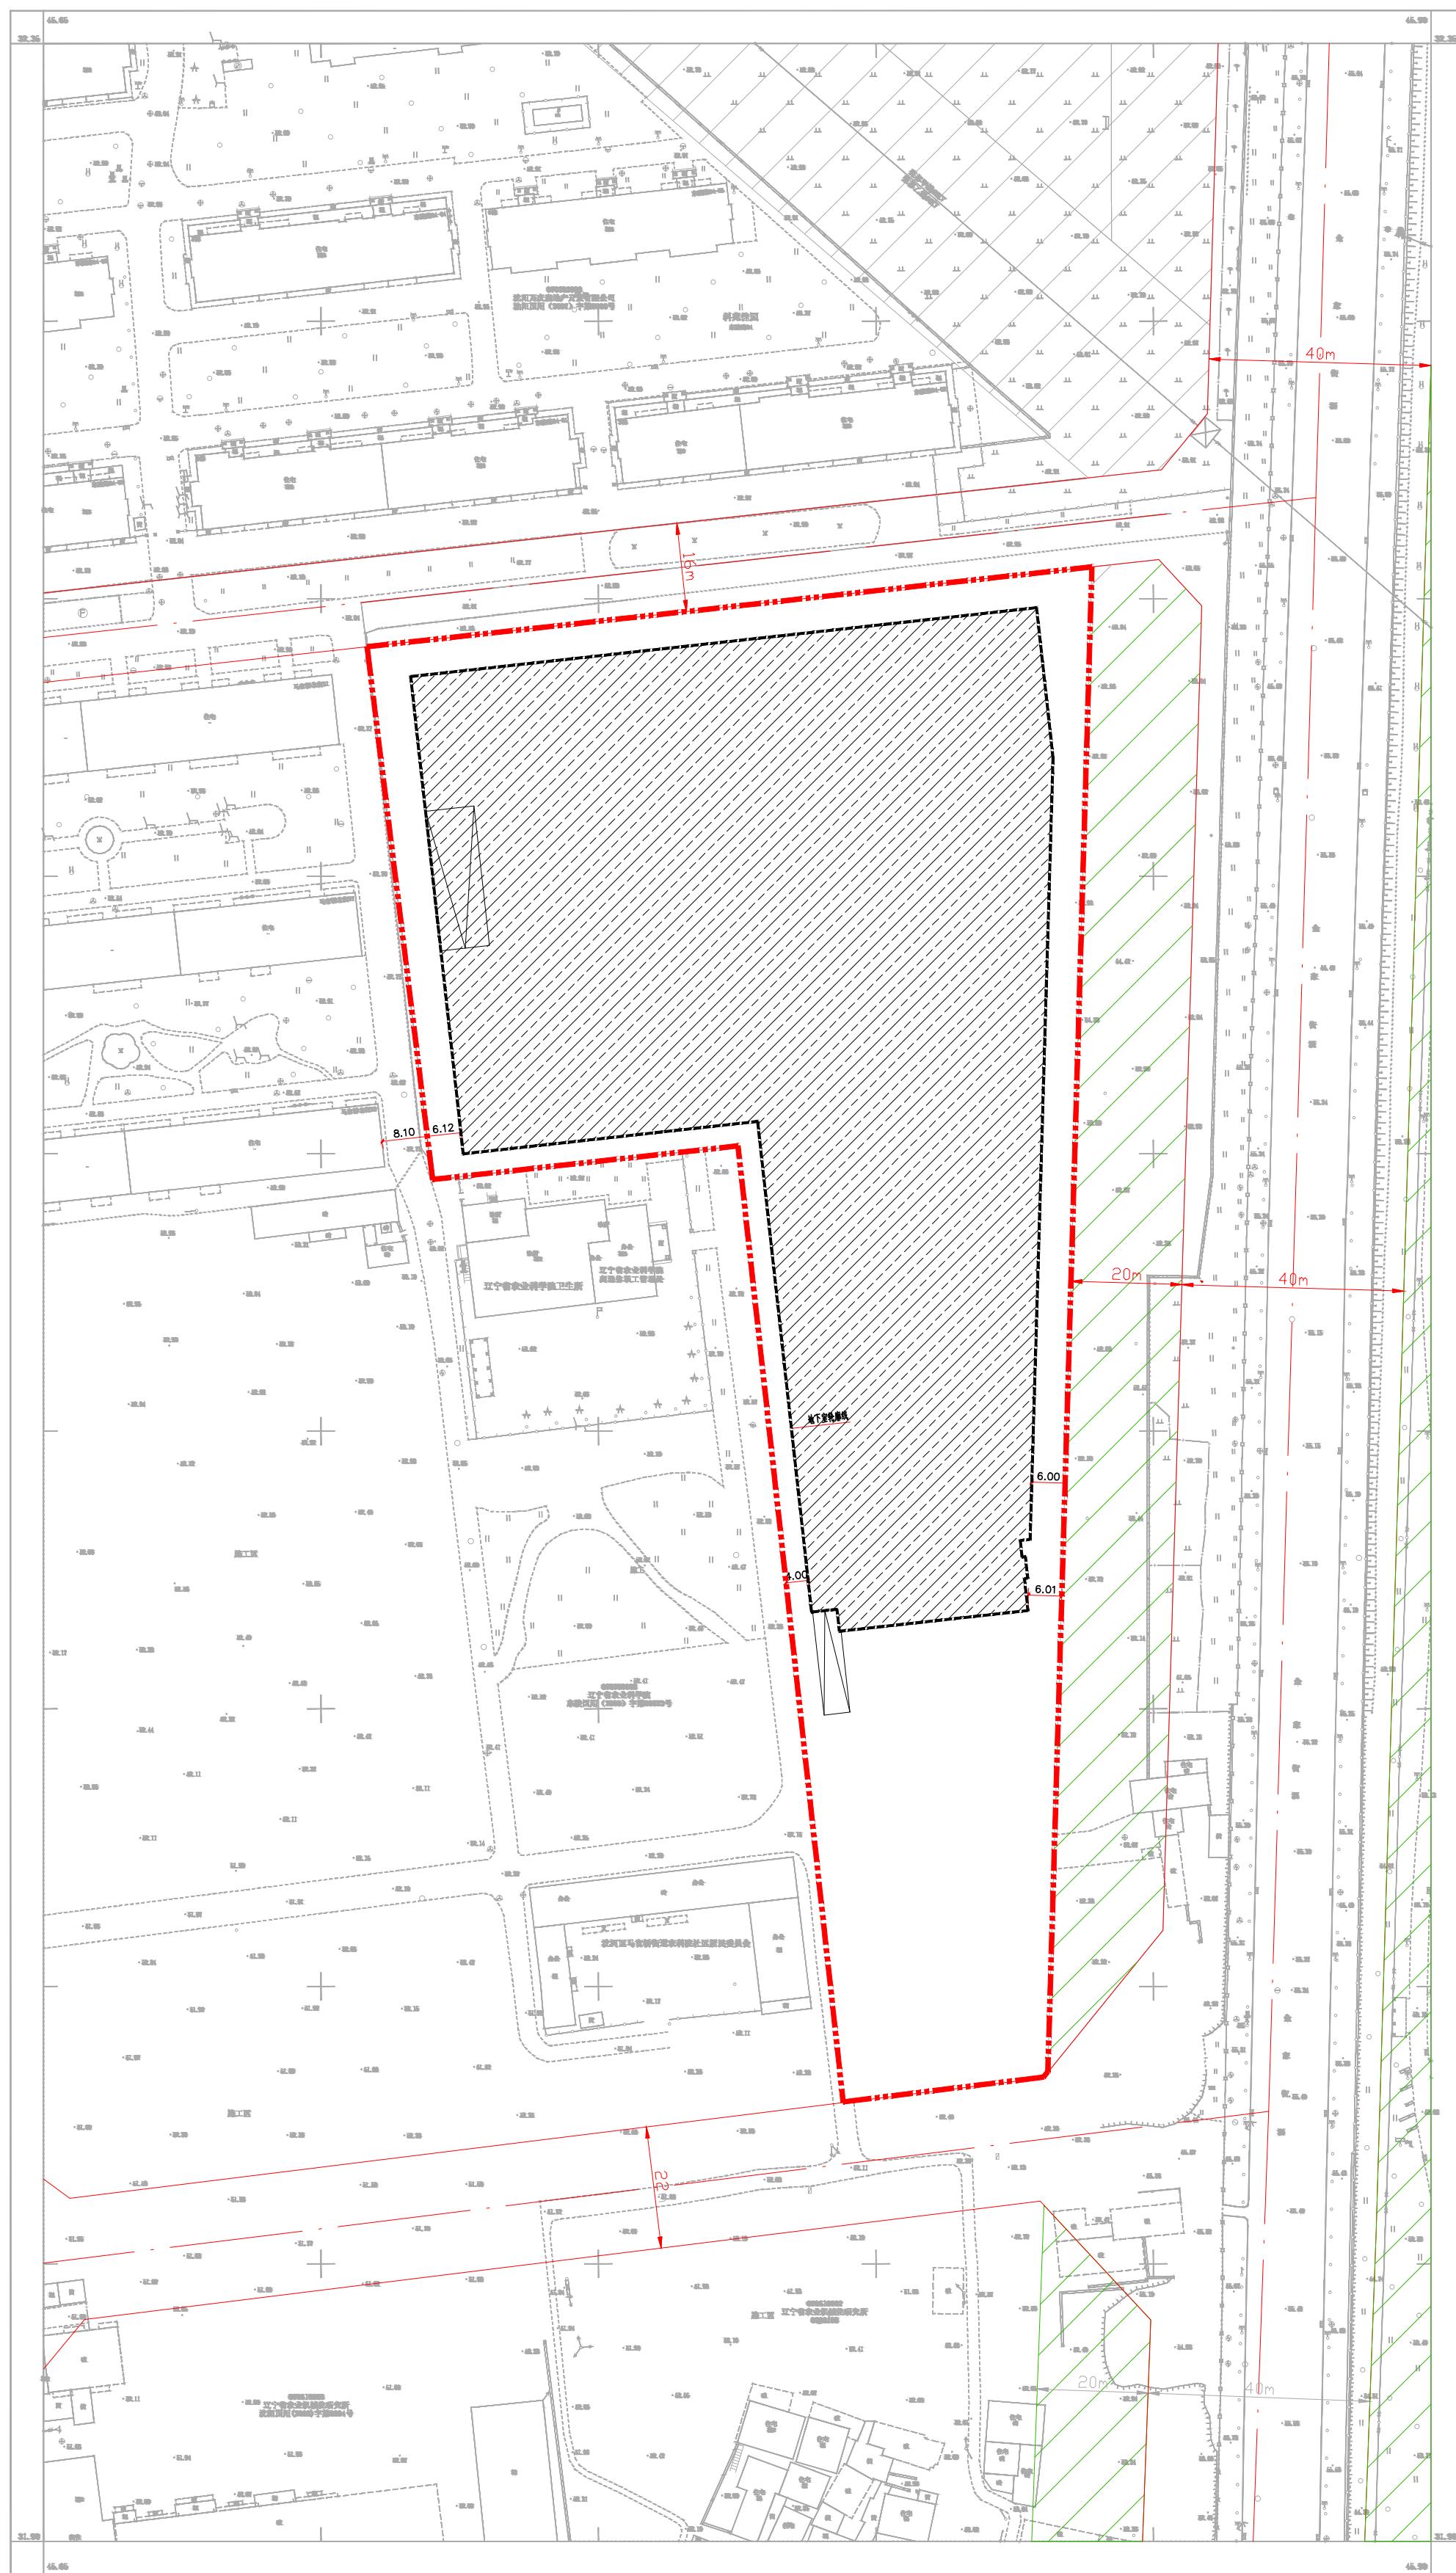

公告信息

沈阳惠沣置业发展有限公司位于沈阳市沈河区金家街西侧的沈河区城中村改造项目（一期）批后公告

建设工程规划许可证号：建字第2101032025GG0005559号
发证日期：2025.5.12
项目名称：沈河区城中村改造项目（一期）
建设位置：沈阳市沈河区金家街西侧
建设单位：沈阳惠沣置业发展有限公司
联系电话：沈阳市自然资源局，024-24161605
沈阳惠沣置业发展有限公司，024-84114376
联系地址：沈阳市沈河区万柳塘路107号，邮编：110000
公告期限：发证日期起至规划核实合格止

沈阳惠沣置业发展有限公司
沈阳市自然资源局 监制
2026年1月6日

建设工程规划许可证

中华人民共和国	
建设工程规划许可证	
建字第 2101032025GG0005559 号	
根据《中华人民共和国土地管理法》《中华人民共和国城乡规划法》和国家有关规定，经审核，本建设工程符合国土空间规划和用途管制要求，颁发此证。	
建设单位（个人）	沈阳惠沣置业发展有限公司
建设项目名称	沈河区城中村改造项目（一期）
建设位置	沈河区金家街西侧
建设规模	16200.21平方米
附图及附件名称	本通知书附图一份（加盖非图章），图文一体有效。
遵守事项	
一、本证经自然资源主管部门依法审核，建设工程符合国土空间规划和用途管制要求的法律凭证。 二、未取得本证或不按本证规定进行建设的，均属违法行为。 三、未经发证机关审核同意，本证的各项规定不得随意变更。 四、未经自然资源主管部门依法有权登记本证，建设单位（个人）有责任提交变更。 五、本证所需附图及附件由发证机关依法确定，与本证具有同等法律效力。	