
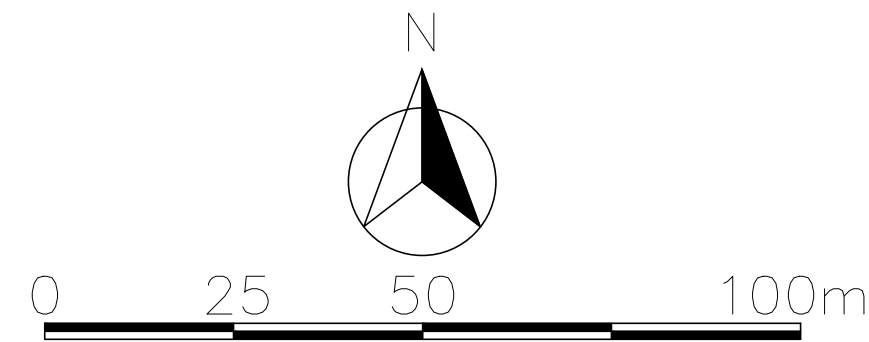


沈阳市建设工程规划许可批后公告牌

建设工程规划许可证附图

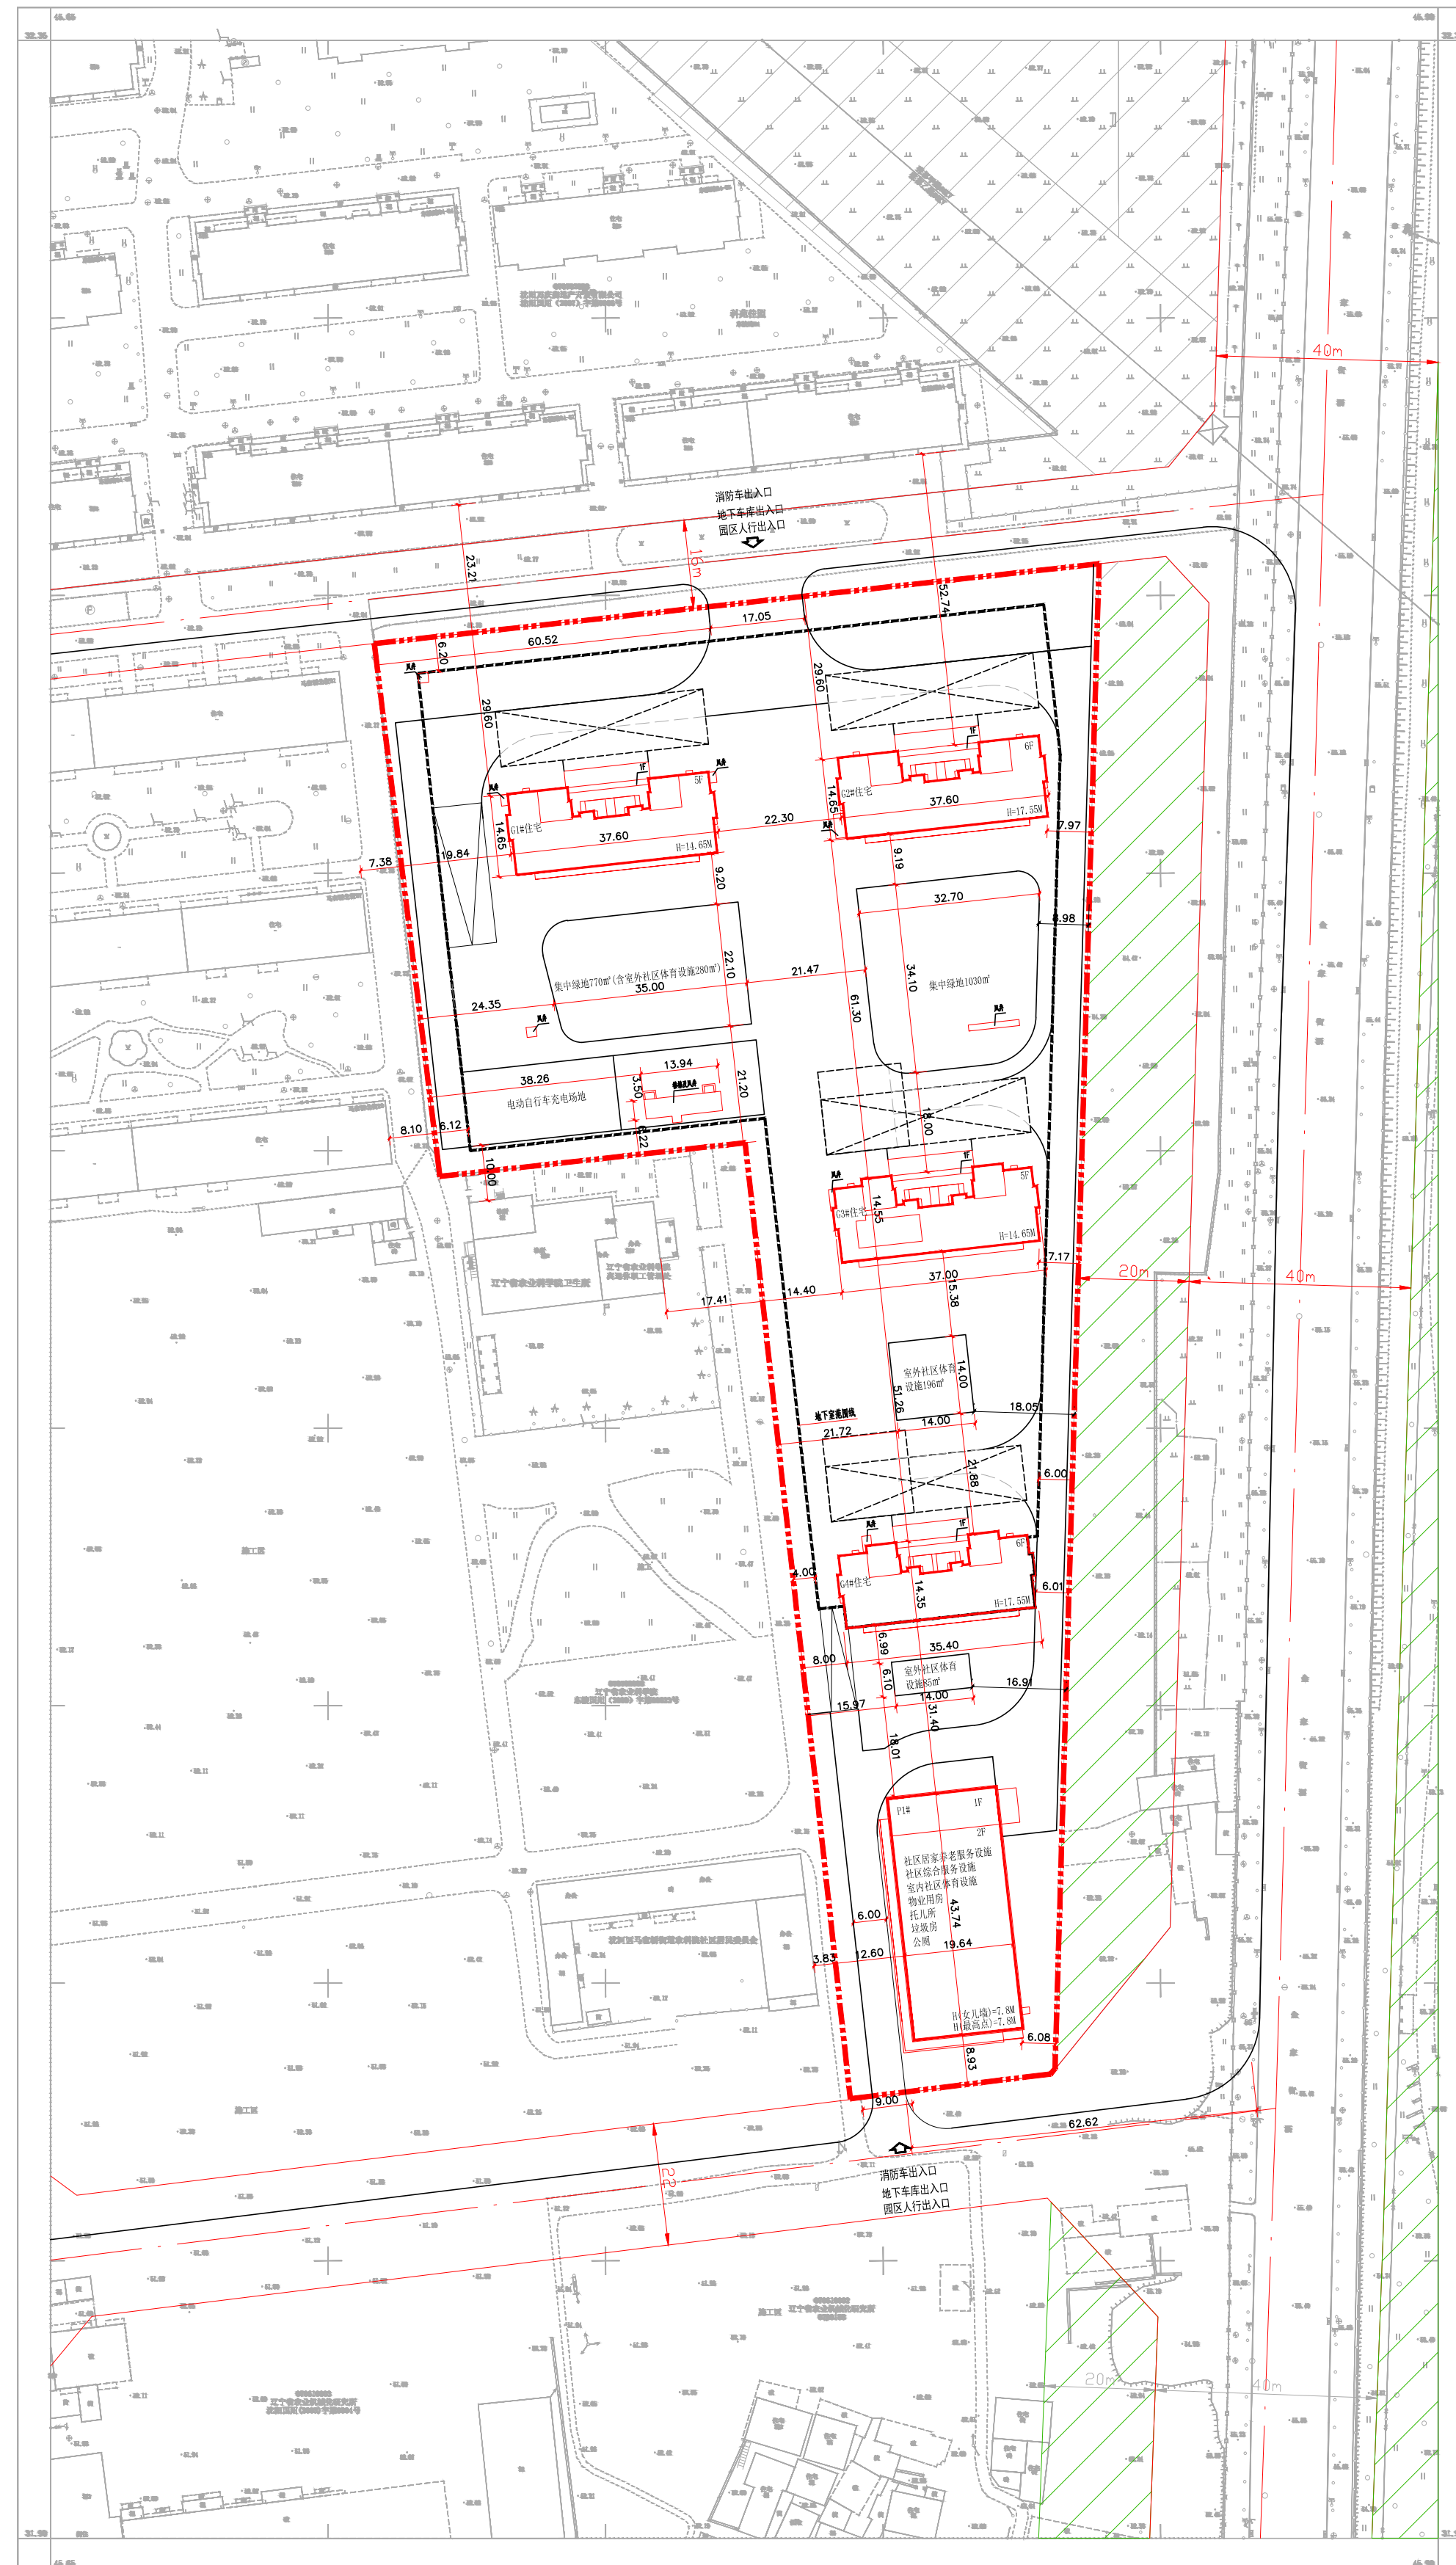


公告信息

沈阳惠泮置业发展有限公司位于沈阳市沈河区金家街西侧的沈河区城中村改造项目（二期）批后公告

建设工程规划许可证号：建字第2101032025GG0009512号
发证日期：2025.7.17
项目名称：沈河区城中村改造项目（二期）
建设位置：沈阳市沈河区金家街西侧
建设单位：沈阳惠泮置业发展有限公司
联系电话：沈阳市自然资源局，024-24161605
沈阳惠泮置业发展有限公司，024-84114376
联系地址：沈阳市沈河区万柳塘路107号，邮编：110000
公告期限：发证日起至规划核实合格止

沈阳惠泮置业发展有限公司
沈阳市自然资源局 监制
2026年1月6日

建设工程规划许可证

中华人民共和国	
建设工程规划许可证	
建字第 2101032025GG0009512 号	
根据《中华人民共和国土地管理法》《中华人民共和国城乡规划法》和国家有关规定，经审核，本建设工程符合国土空间规划和用途管制要求，颁发此证。	
发证机关 	
日期	
NO.	
建设单位(个人)	沈阳惠泮置业发展有限公司
建设项目名称	沈河区城中村改造项目(二期)
建设位置	沈河区金家街西侧
建设规模	1025.17平方米
附属及附件名称	本证(1张) 图 1:1500(附总图)、附C(附总图)
遵守事项	
一、本证须经自然资源主管部门审核，建设工程符合国土空间规划和用途管制要求的法律保障。	
二、未取得本证不得擅自进行建设，均属违法行为。	
三、未经发证机关核准，本证的各项规定不得随意变更。	
四、自然资源主管部门依法有权查验本证，建设单位(个人)有法律责任。	
五、本证所附附图及附件须经发证机关核准，与本证具有同等法律效力。	

鸟瞰图

