


# 沈阳市建设工程规划许可批后公告板



## 建设工程规划许可证附图

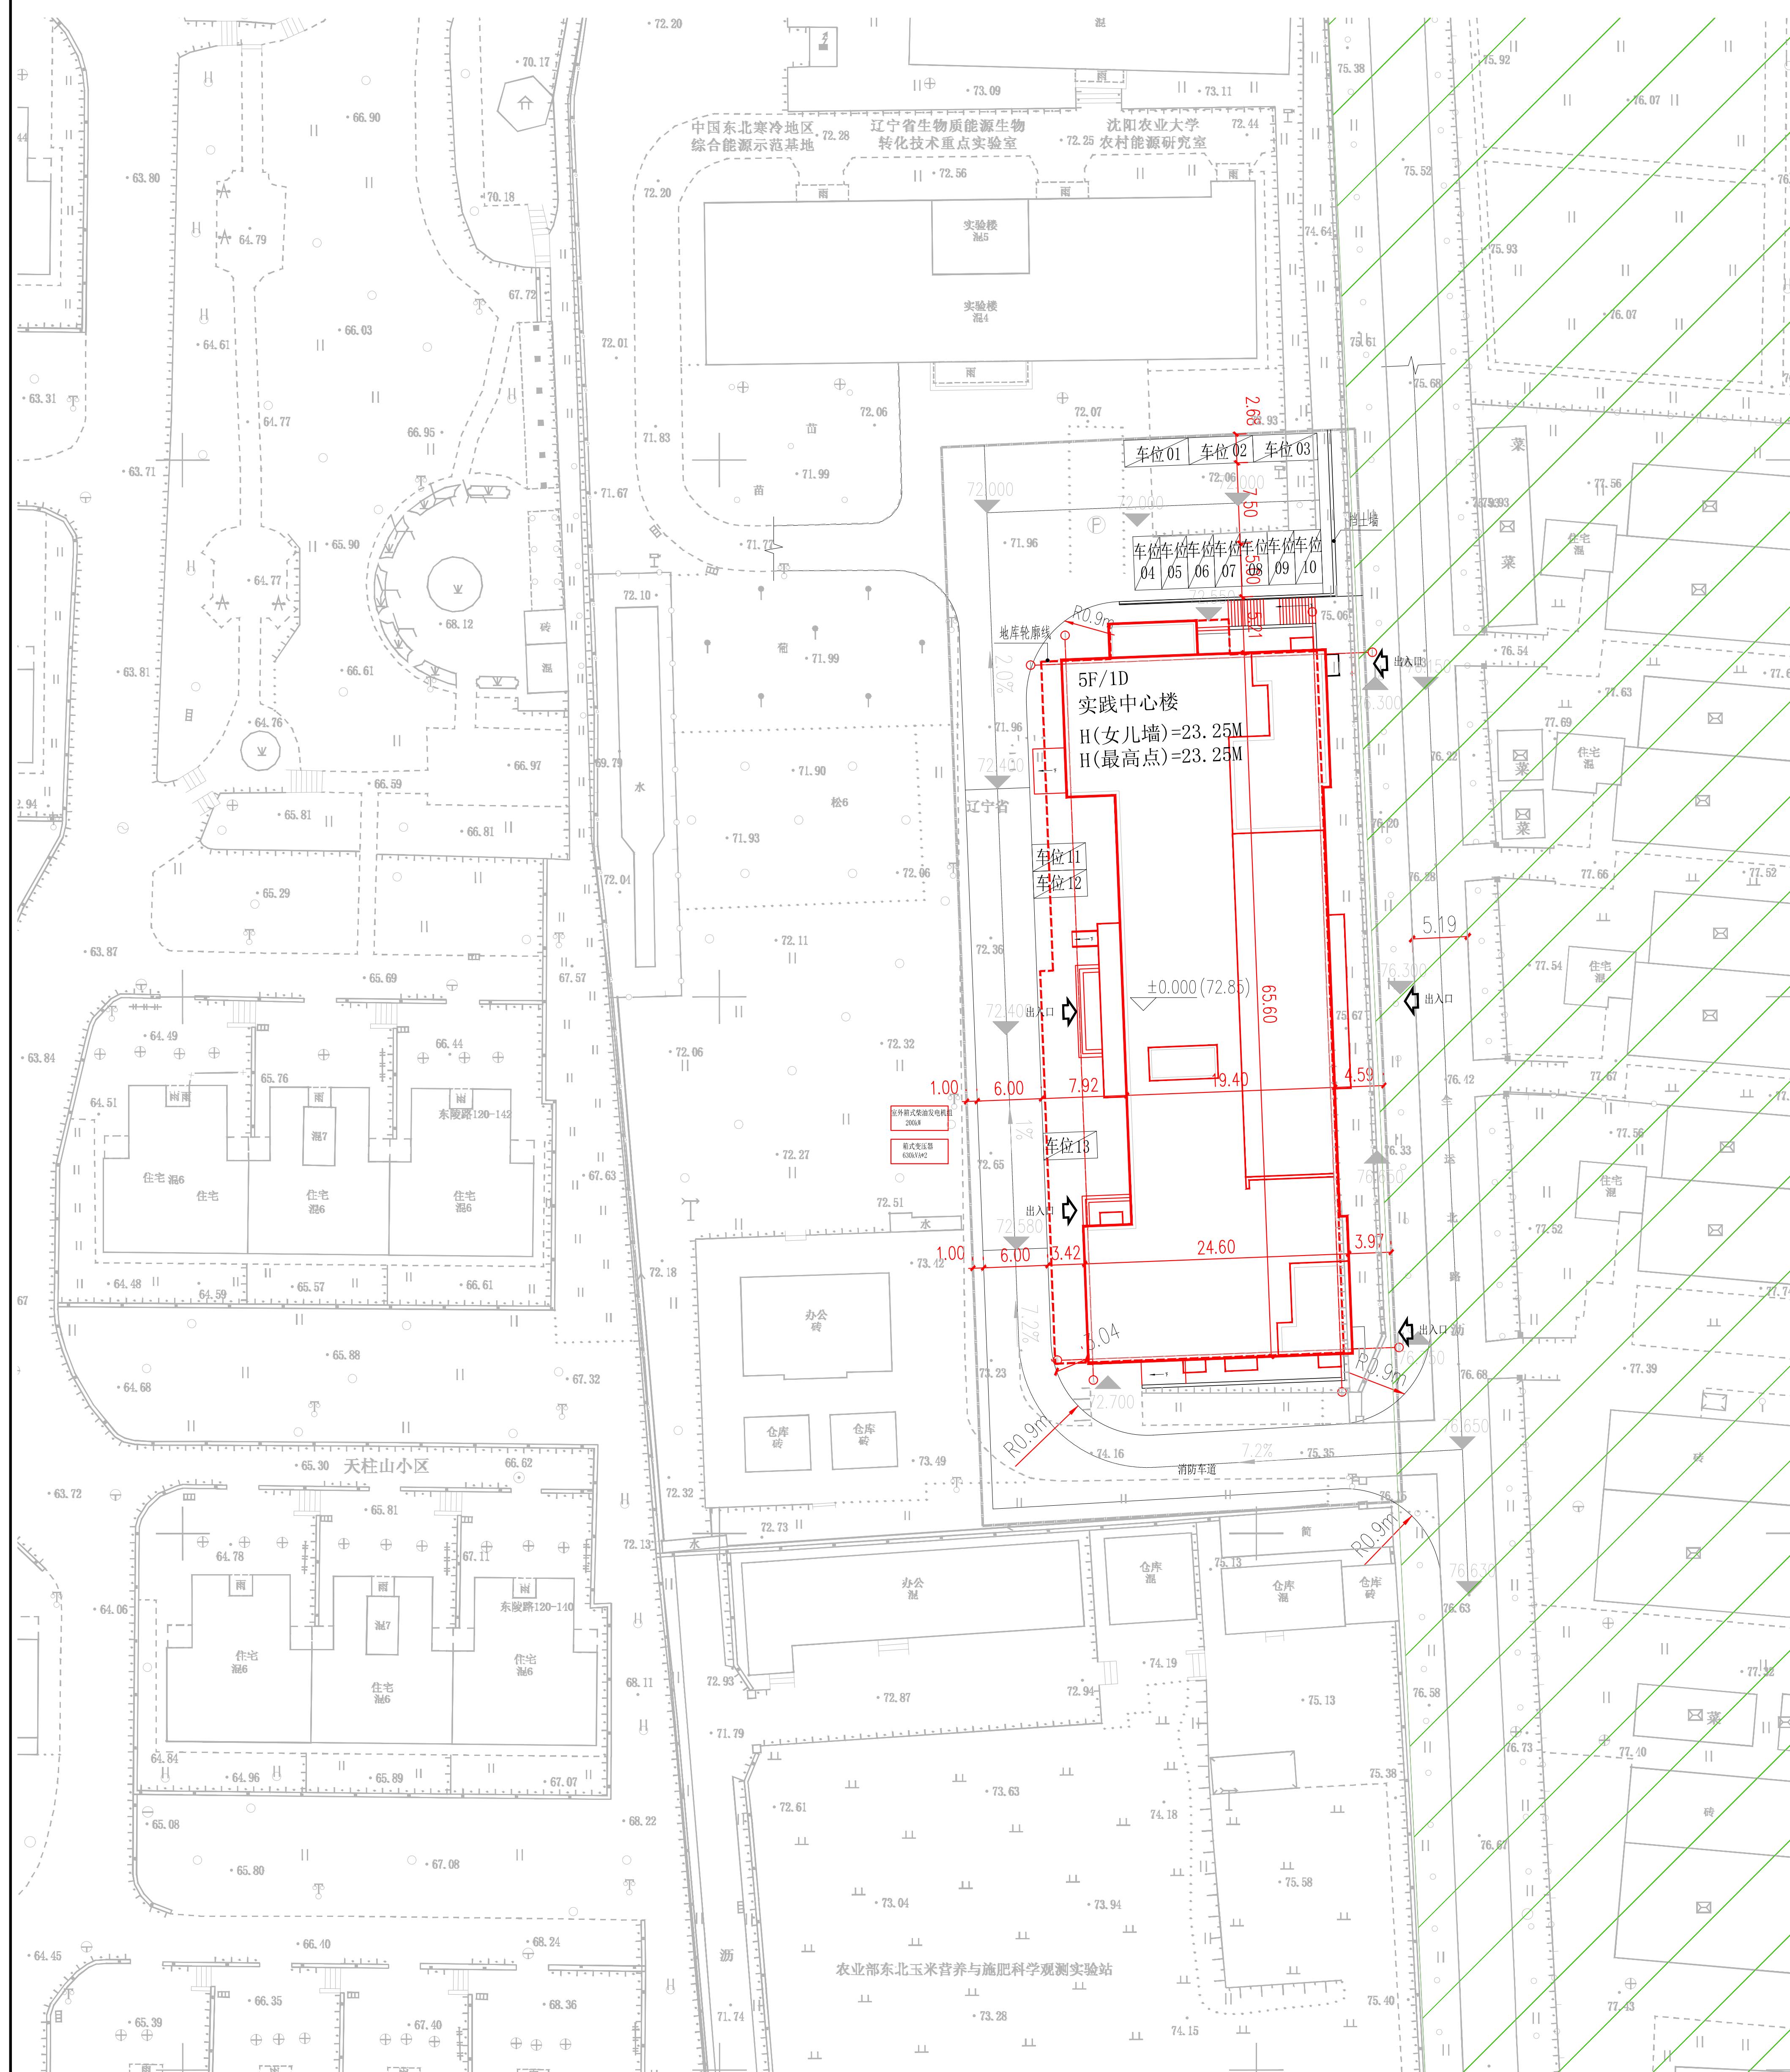

## 公告信息

沈阳农业大学畜禽智慧养殖产教融合实训基地项目建设工程规划许可  
批后公告

建设工程规划许可证号: 建字第2101032025GG0013518号  
发证日期: 2025.10.28

项目名称: 沈阳农业大学畜禽智慧养殖产教融合实训基地项目  
建设位置: 沈阳市沈河区东陵路120号

建设单位: 沈阳农业大学

联系电话: 沈阳市自然资源局, 024-24161605


沈阳农业大学, 024-88487077-1

联系地址: 沈阳市沈河区万柳塘路107号, 邮编: 110000

公告期限: 发证日期起至规划核实合格止

沈阳农业大学  
沈阳市自然资源局沈河分局监制  
2026年1月7日

## 建设工程规划许可证

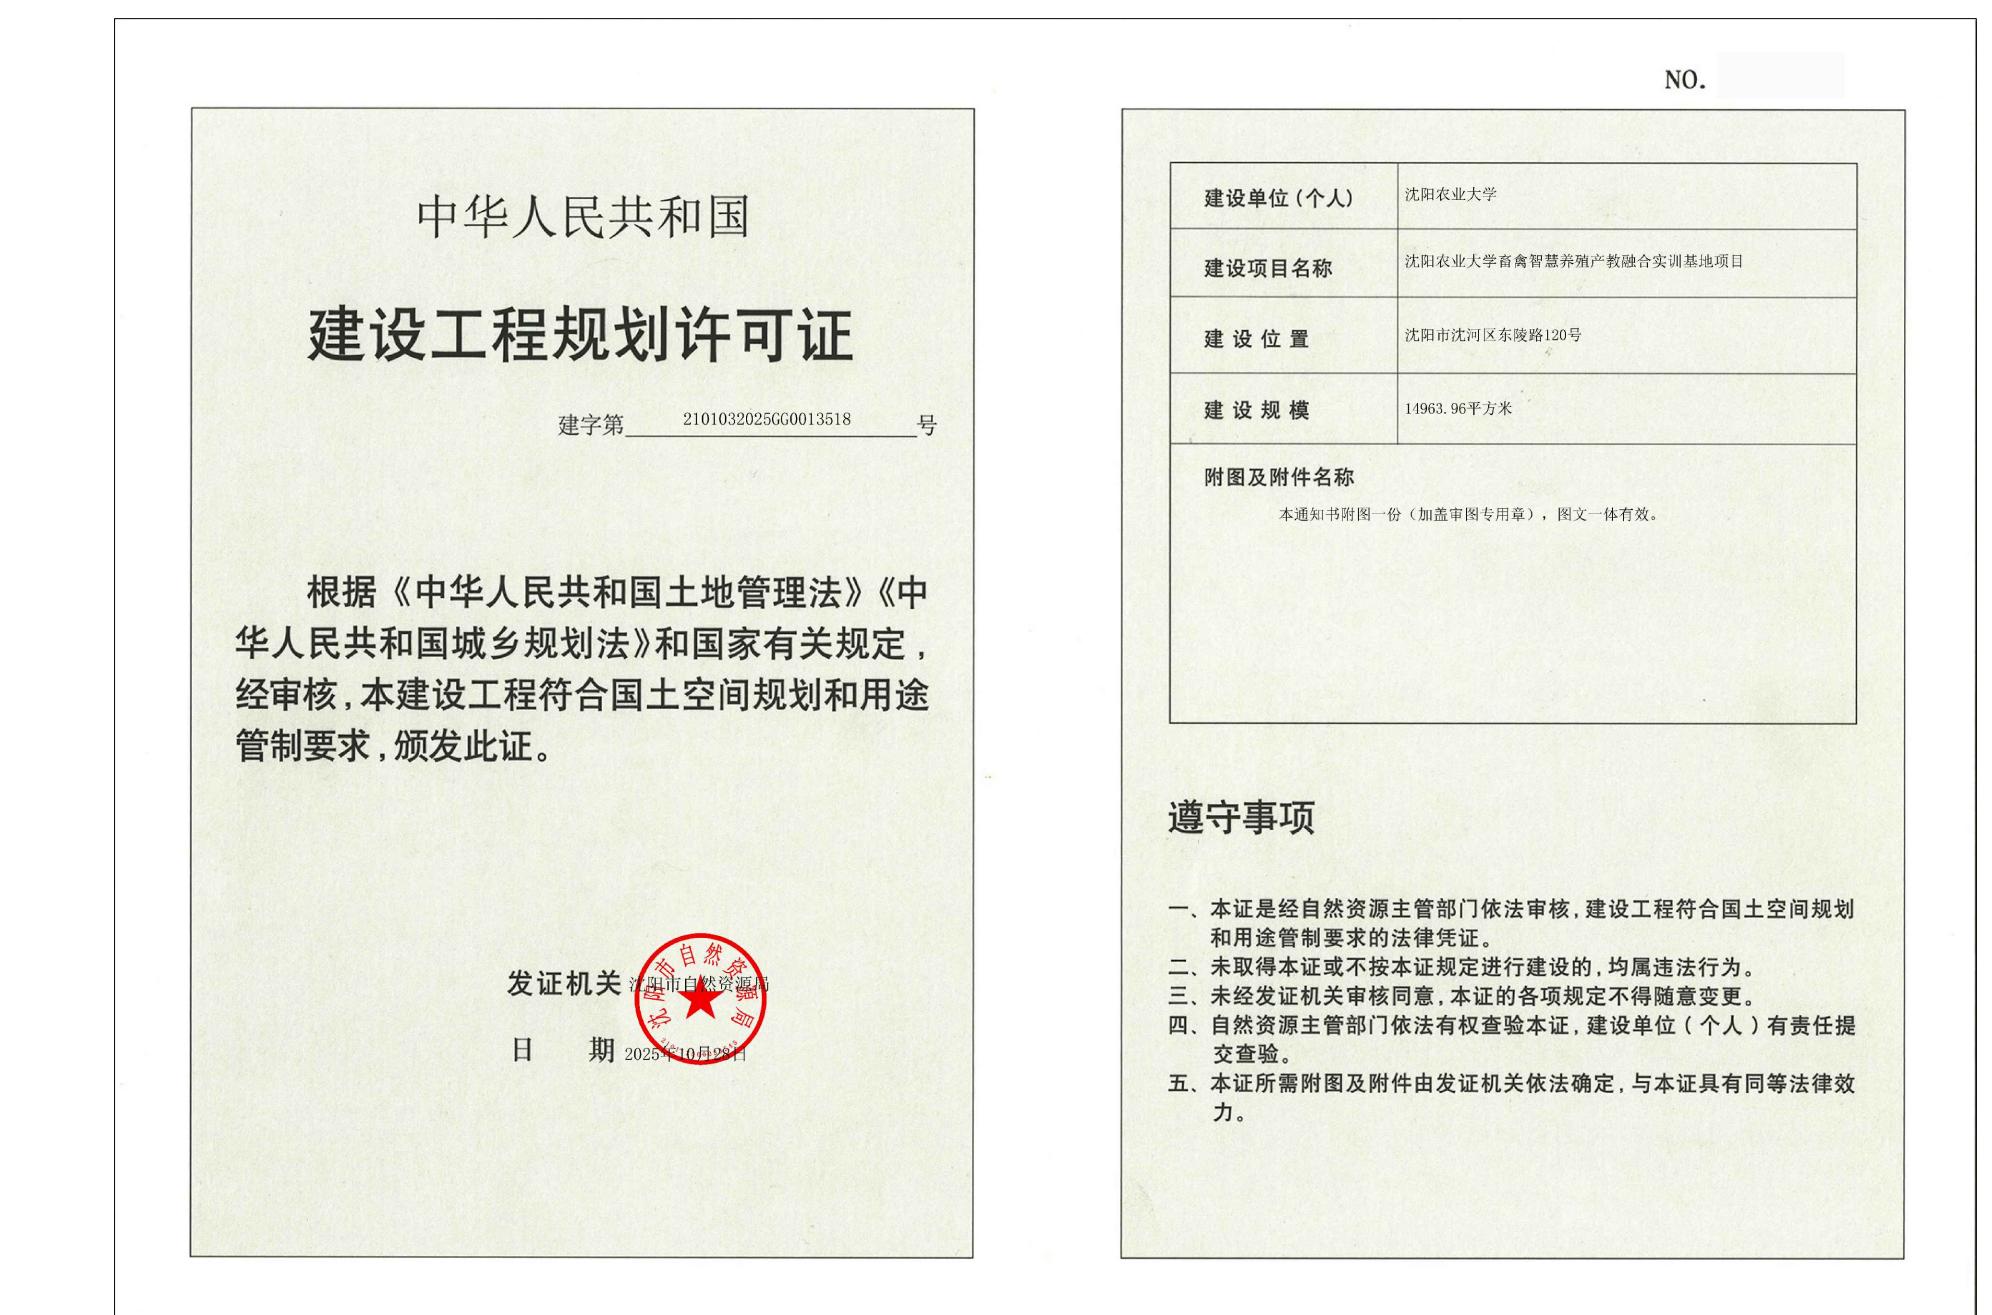

## 鸟瞰图

