


沈阳市建设工程规划许可批前公示板

规划设计方案总平面图

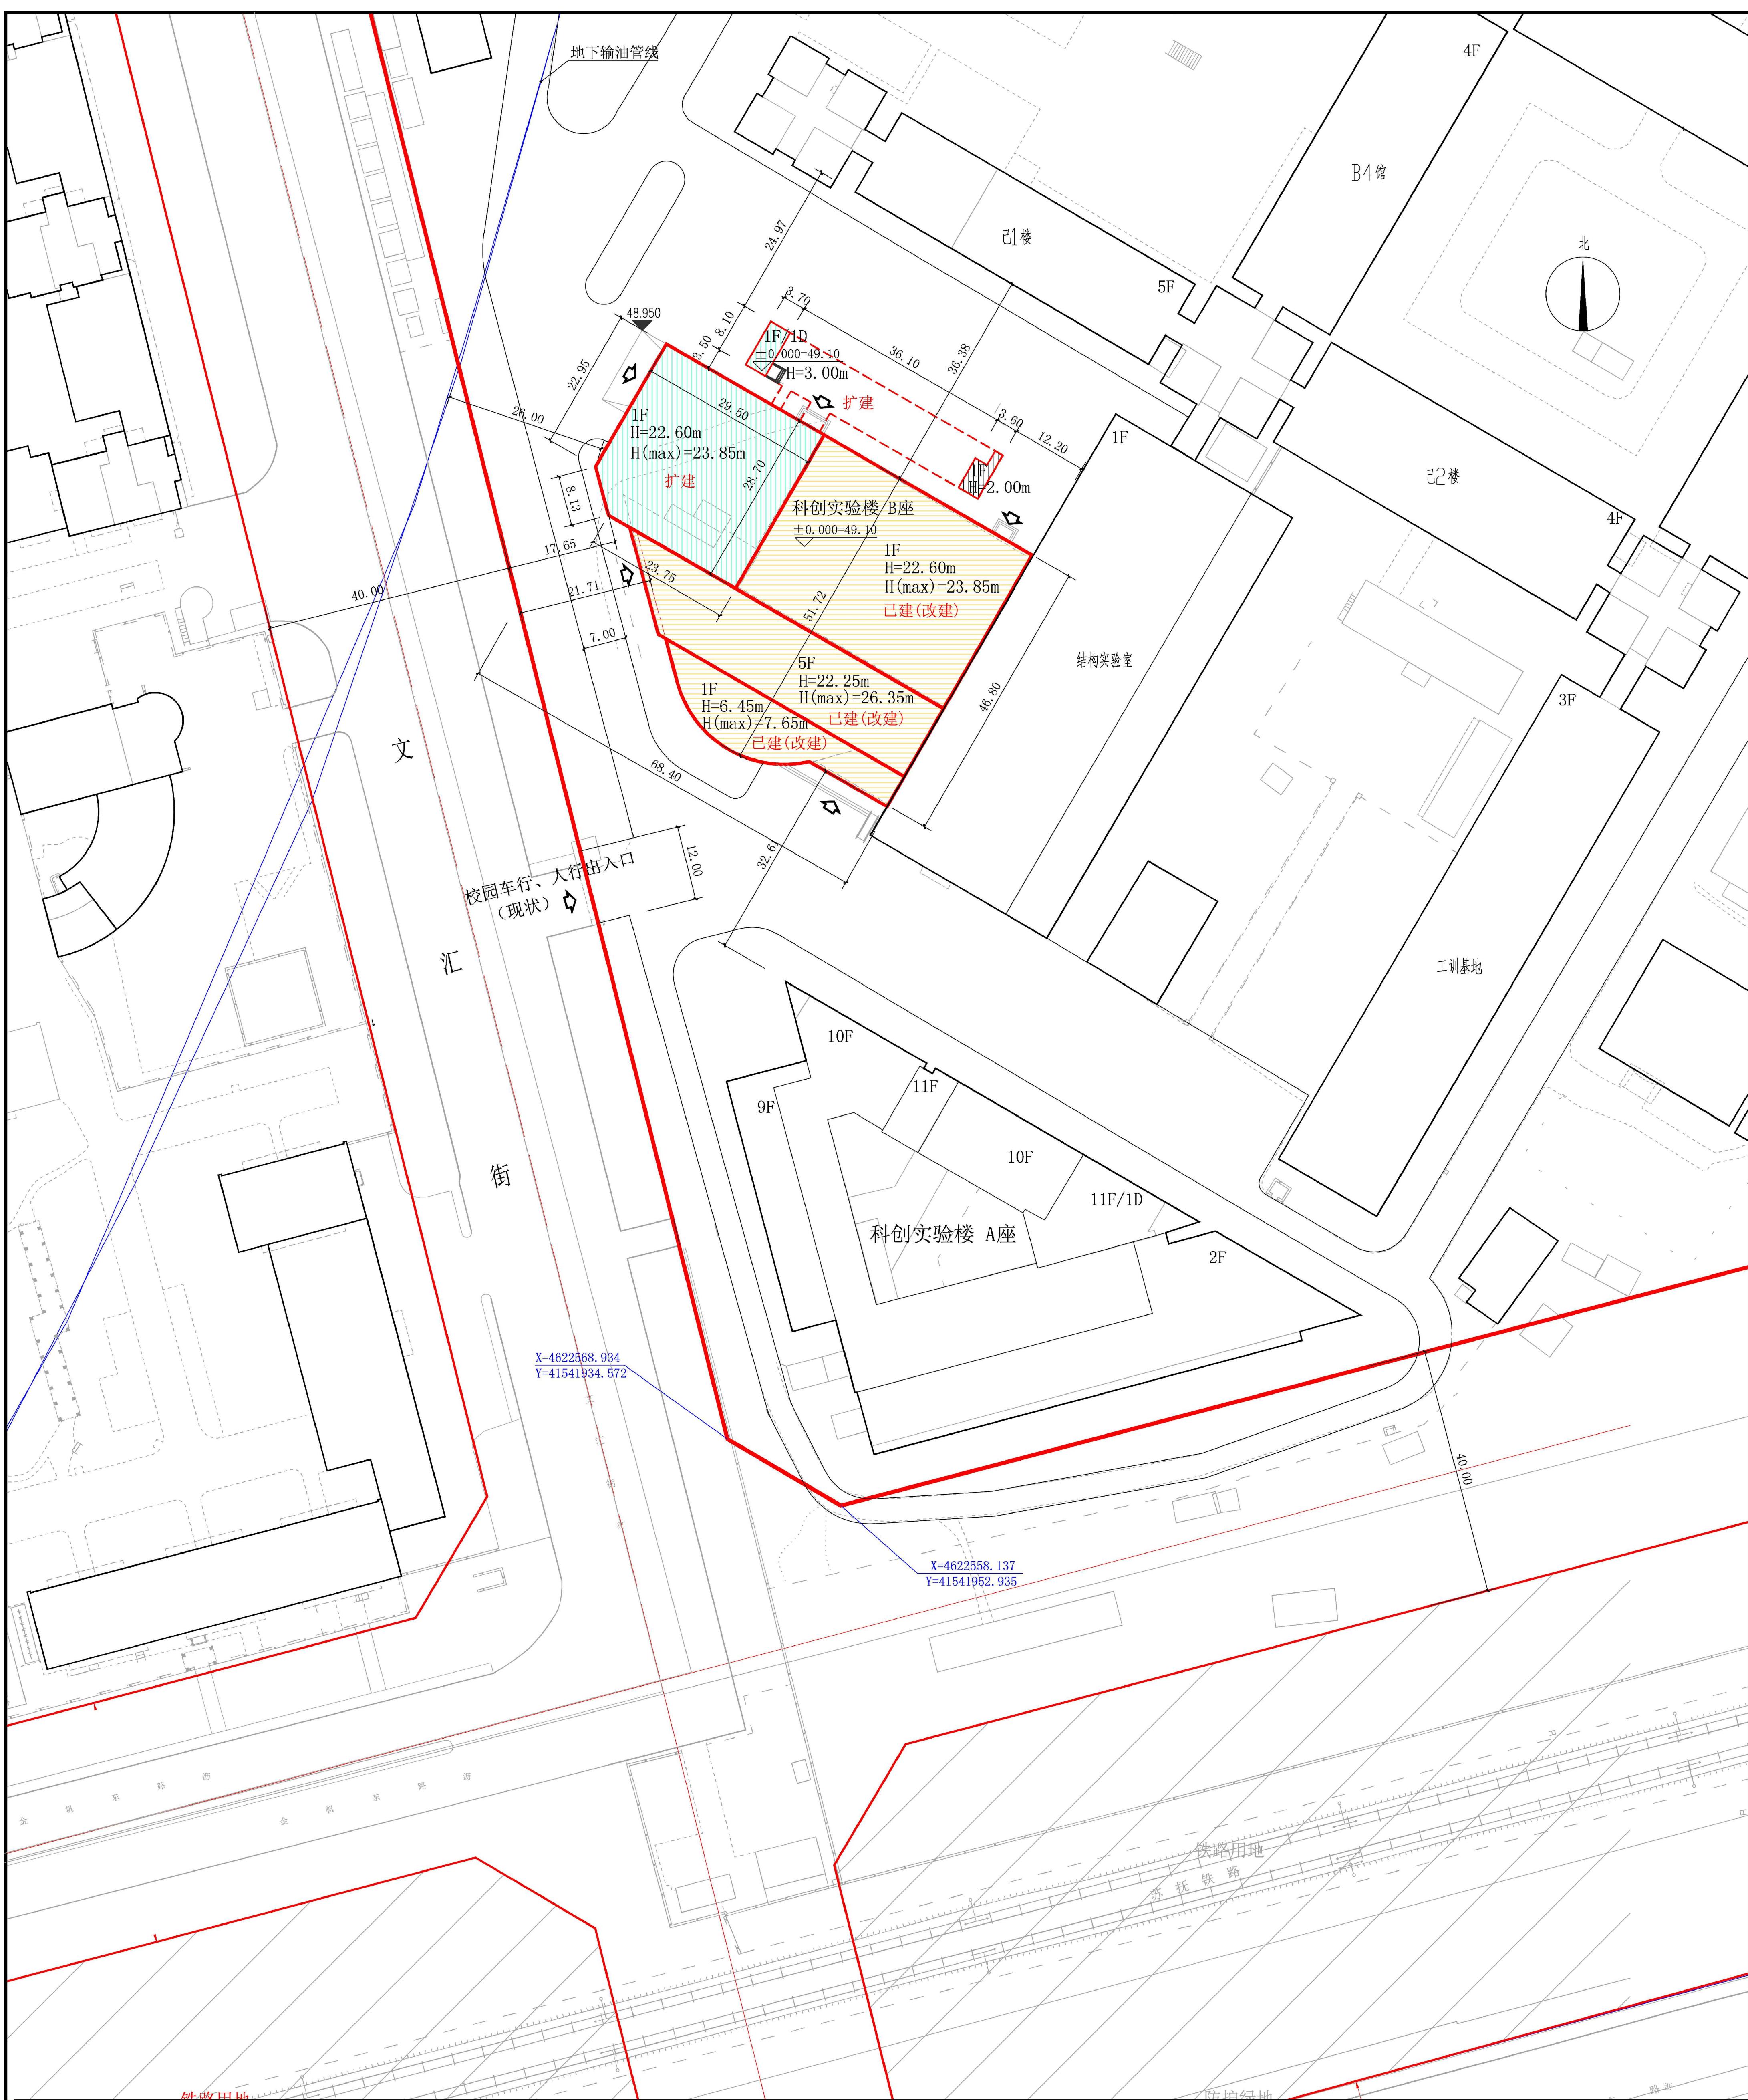

公示信息

沈阳建筑大学位于沈阳市浑南区浑南中路25号

沈阳建筑大学科创实验楼改扩建项目规划许可批前的公示

沈阳建筑大学开发的沈阳市浑南区浑南中路25号的沈阳建筑大学科创实验楼改扩建项目，规划用地性质为教育科研用地，用地面积为795889.90平方米。建设单位现已委托设计单位按照相关技术标准和规范完成建设工程规划设计方案，现予以公示并公开征求意见。

1. 公示及收集意见日期：2026年1月8日——2026年1月16日（7个工作日）

2. 利害关系人可在公示有效期内通过以下途径咨询或提出意见：

①咨询电话：审批部门：沈阳市自然资源局，024-24820955；

建设单位：沈阳建筑大学，024-24690555；

设计单位：辽宁省建筑设计研究院有限责任公司，024-23392468；

②信函请邮寄至：沈阳市浑南区全运路109号（创新天地H座9楼）沈阳市自然资源局浑南分局审批科（以邮戳日期为准），邮编110167。

③电子邮箱：hnspk-zrzyj@shenyang.gov.cn。

3. 反馈意见请注明联系人真实姓名、电话、地址等信息；如因信息不完整或不真实导致无法核对相关情况的，视为无效意见。

4. 本方案涉及的利害关系人依法享有陈诉、申辩以及申请听证等权利，逾期未申请则视为放弃上述权利。

沈阳建筑大学
沈阳市自然资源局
2026年1月8日

公示信息

建设项目经济技术指标统计表

建设单位	沈阳建筑大学			名称(公章)		辽宁省建筑设计研究院有限责任公司		
	项目地址	浑南区浑南中路25号		联系人	宋群	设计单位	资质等级(建筑、规划)	
		办公及生活服务设施占地面积(m²)	行政办公比(%)				甲级	联系人
		795889.90					夏扬	
	总建筑面积(m²)	6313.22	地上(m²) 5919.74 地下(m²) 393.48	基底面积(m²) 2931.65 绿地面积(m²) 1091.37	建筑密度(%) 0.37% 绿地率(%) 0.14%			
	计容建筑面积(m²)	6781.18	地上(m²) 6781.18 地下(m²) 0	容积率 0.01 栋数 1	停车位(个) 0 地上(个) 0 地下(个) 0			
	总建筑面积(m²)		地上建筑面积(m²) 5919.74 地下建筑面积(m²) 393.48	科创实验楼B座建筑面积(m²) 5919.74 地下设备间建筑面积(m²) 393.48				

效果图



本次扩建