


# 沈阳市建设工程（市政）规划许可批前公示板

## 市政管线规划方案总平面图

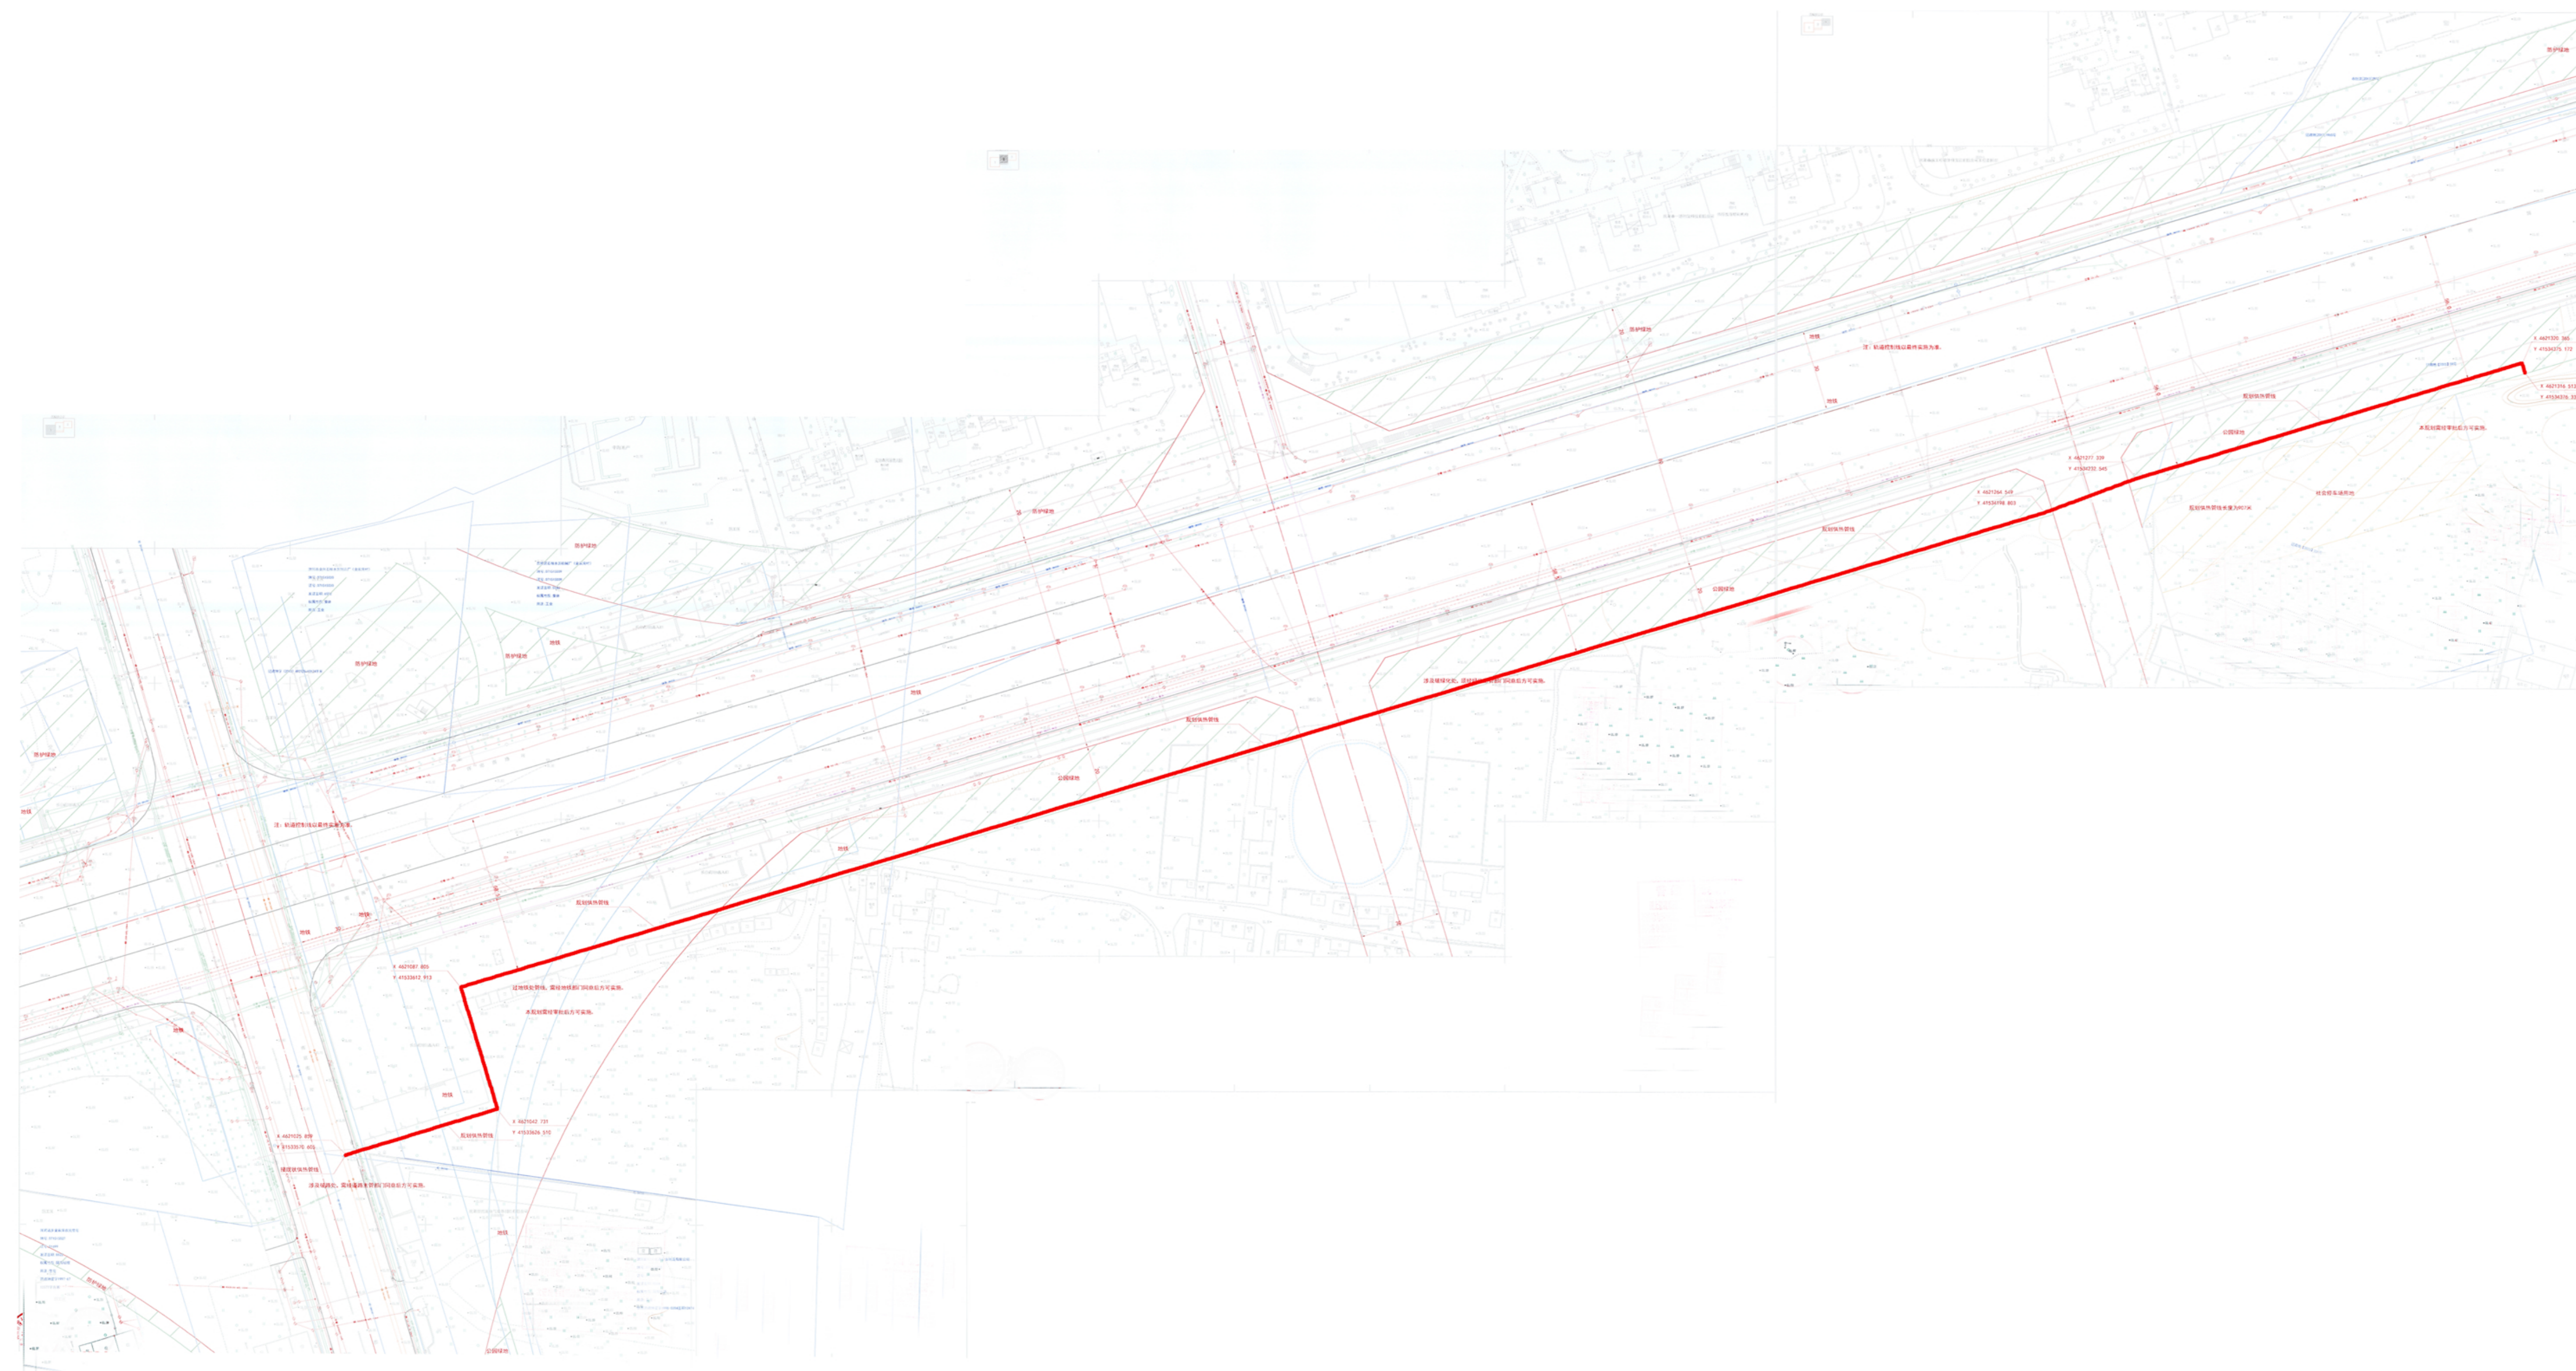

## 公示信息

沈阳天润热力供暖有限公司的浑南区中海盛京玖章地块供热管网工程规划许可批前公示

浑南区中海盛京玖章地块供热管网工程，项目位于南京南街浑南西路交汇处，沿浑南西路南侧绿浑南区中海盛京玖章地块供热管网工程，项目位于南京南街浑南西路交会处，沿浑南西路南侧绿化带向东至中海盛京玖章地块结束。建设单位现已委托设计单位按照相关技术标准和规范完成建设工程规划设计院方案，现予以公示，并公开征求意见。

1. 公示及收集意见日期：2026年1月13日—2026年1月21日（7个工作日）

2. 利害关系人可在公示有效期内通过以下途径咨询或提出意见：

①咨询电话：审批部门：沈阳市自然资源局，024-84821869

建设单位：沈阳天润热力供暖有限公司，024-62644747

设计单位：沈阳市热力工程设计研究院有限公司，024-22706552

②信函请邮寄至：沈阳市浑南区全运路109号（创新天地H座9楼）沈阳市自然资源局浑南分局审批科 邮编：110167。

③电子邮箱：hnsjk-zrzyj@shenyang.gov.cn。

3. 反馈意见请注明联系人真实姓名、电话、地址等信息；如因信息不完整或不真实导致无法核对相关情况的，视为无效意见。

4. 本方案涉及的利害关系人依法享有陈述、申辩以及申请听证等权利，逾期未申请则视为放弃上述权利。

沈阳天润热力供暖有限公司  
沈阳市自然资源局  
2026年1月13日

## 规划方案主要内容

本规划方案包含用地红线热力工程一个专业，市政管线主要内容见下表：

专业	市政管线内容	管线
热力工程	热力管线起始点为南京南街浑南西路交会处，沿浑南西路南侧绿化带向东至中海盛京玖章地块结束	新建供暖管线DN600，长度约907米

## 图例

规划热力管线

