


沈阳市建设工程规划许可批后公告牌

建设工程规划许可证附图

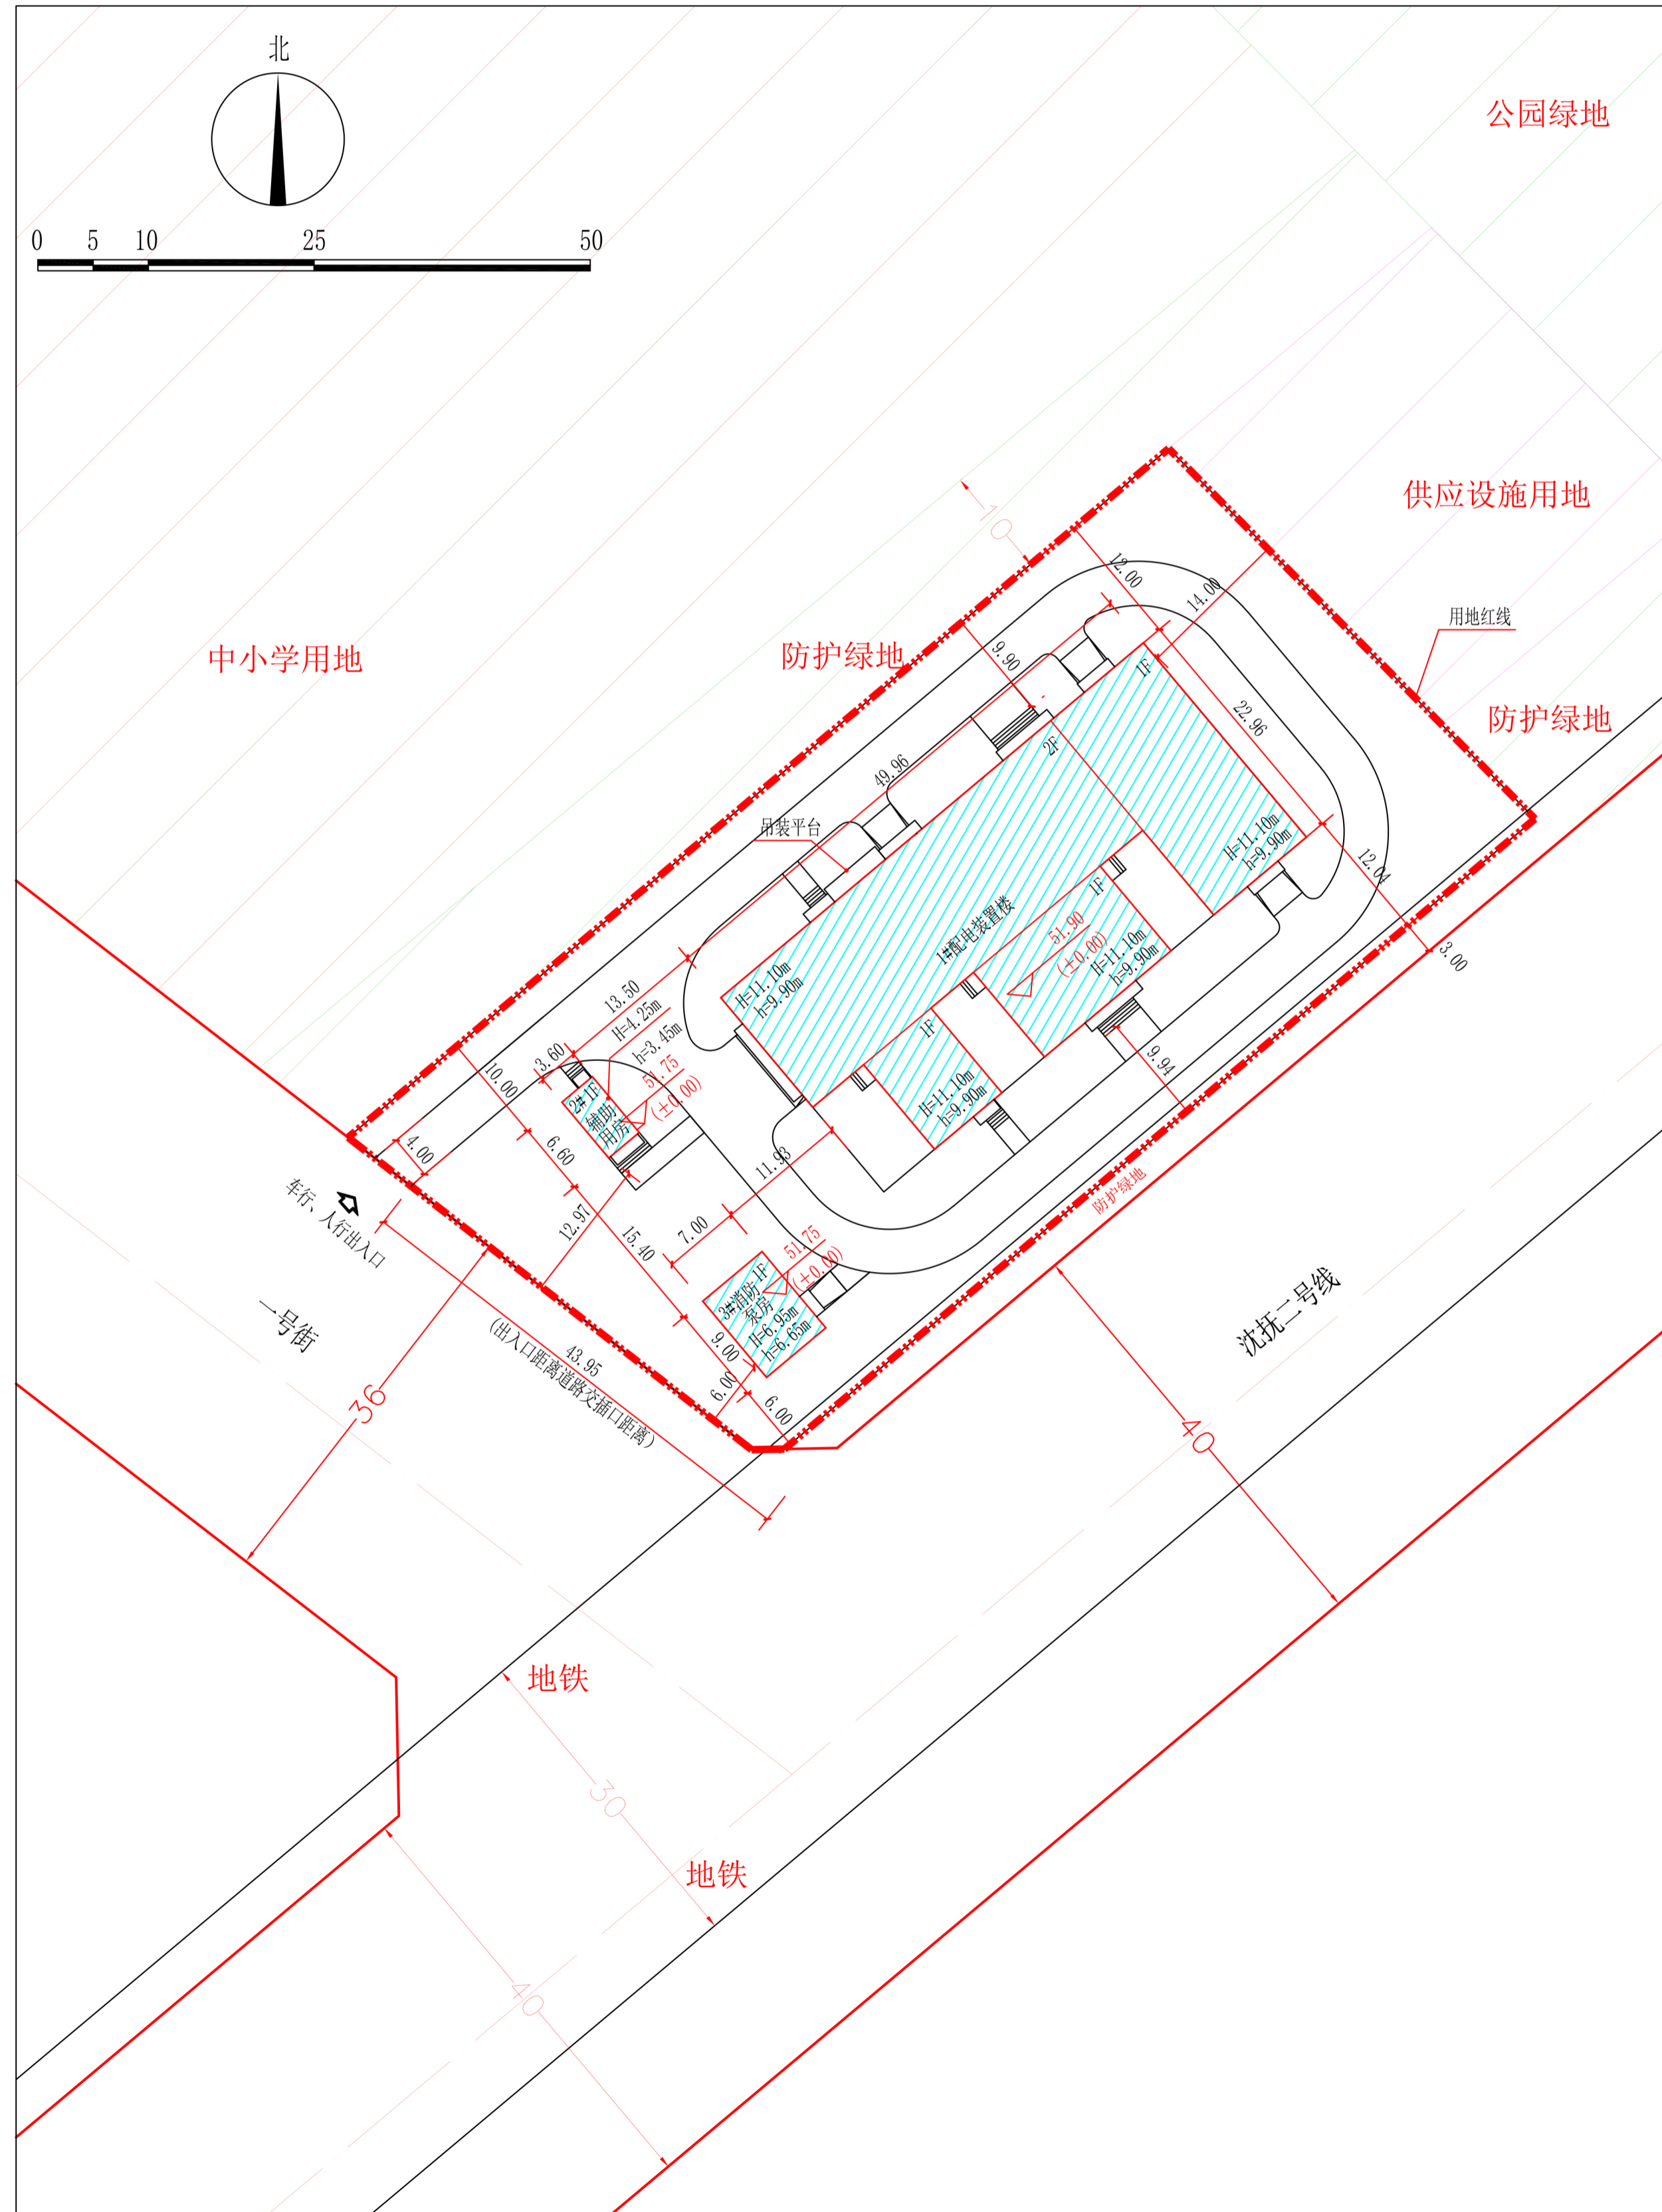

公示信息

国网辽宁省电力有限公司沈阳供电公司位于沈阳市浑南区祝科街7甲号的沈阳李巴彦66千伏输变电工程项目规划许可批后公告

建设工程规划许可证号：建字第2101122026GG0005640号
发证日期：2026年1月14日
项目名称：沈阳李巴彦66千伏输变电工程
建设位置：浑南区祝科街7甲号
联系电话：沈阳市自然资源局, 024-24820955
国网辽宁省电力有限公司沈阳供电公司, 024-23155955
联系地址：沈阳市浑南区全运路109号（创新天地11座9楼）沈阳市自然资源局浑南分局审批科
公告期限：发证日期起至规划核实合格止

国网辽宁省电力有限公司沈阳供电公司
沈阳市自然资源局 监制
2026年1月16日

建设工程规划许可证

中华人民共和国	
建设工程规划许可证	
建字第 2101122026GG0005640 号	
根据《中华人民共和国土地管理法》《中华人民共和国城乡规划法》和国家有关规定，经审核，本建设工程符合国土空间规划和用途管制要求，颁发此证。	
发证机关	
日期	

NO.	
建设单位(个人)	国网辽宁省电力有限公司沈阳供电公司
建设项目名称	沈阳李巴彦66千伏输变电工程
建设位置	浑南区祝科街7甲号
建设规模	1041.54平方米
附图及附件名称	本通知书附件：(1)规划设计方案图；(2)原文、修改书。

遵守事项

- 一、本证须经自然资源主管部门依法审核，建设工程符合国土空间规划和用途管制要求的法律凭证。
- 二、未取得本证或不按本证规定进行建设的，均属违法行为。
- 三、未经发证机关审核同意，本证的各项规定不得随意变更。
- 四、自然资源主管部门依法有权监督检查，建设单位(个人)有法律责任交验。
- 五、本证所需附图及附件由发证机关依法确定，与本证具有同等法律效力。

鸟瞰图

