
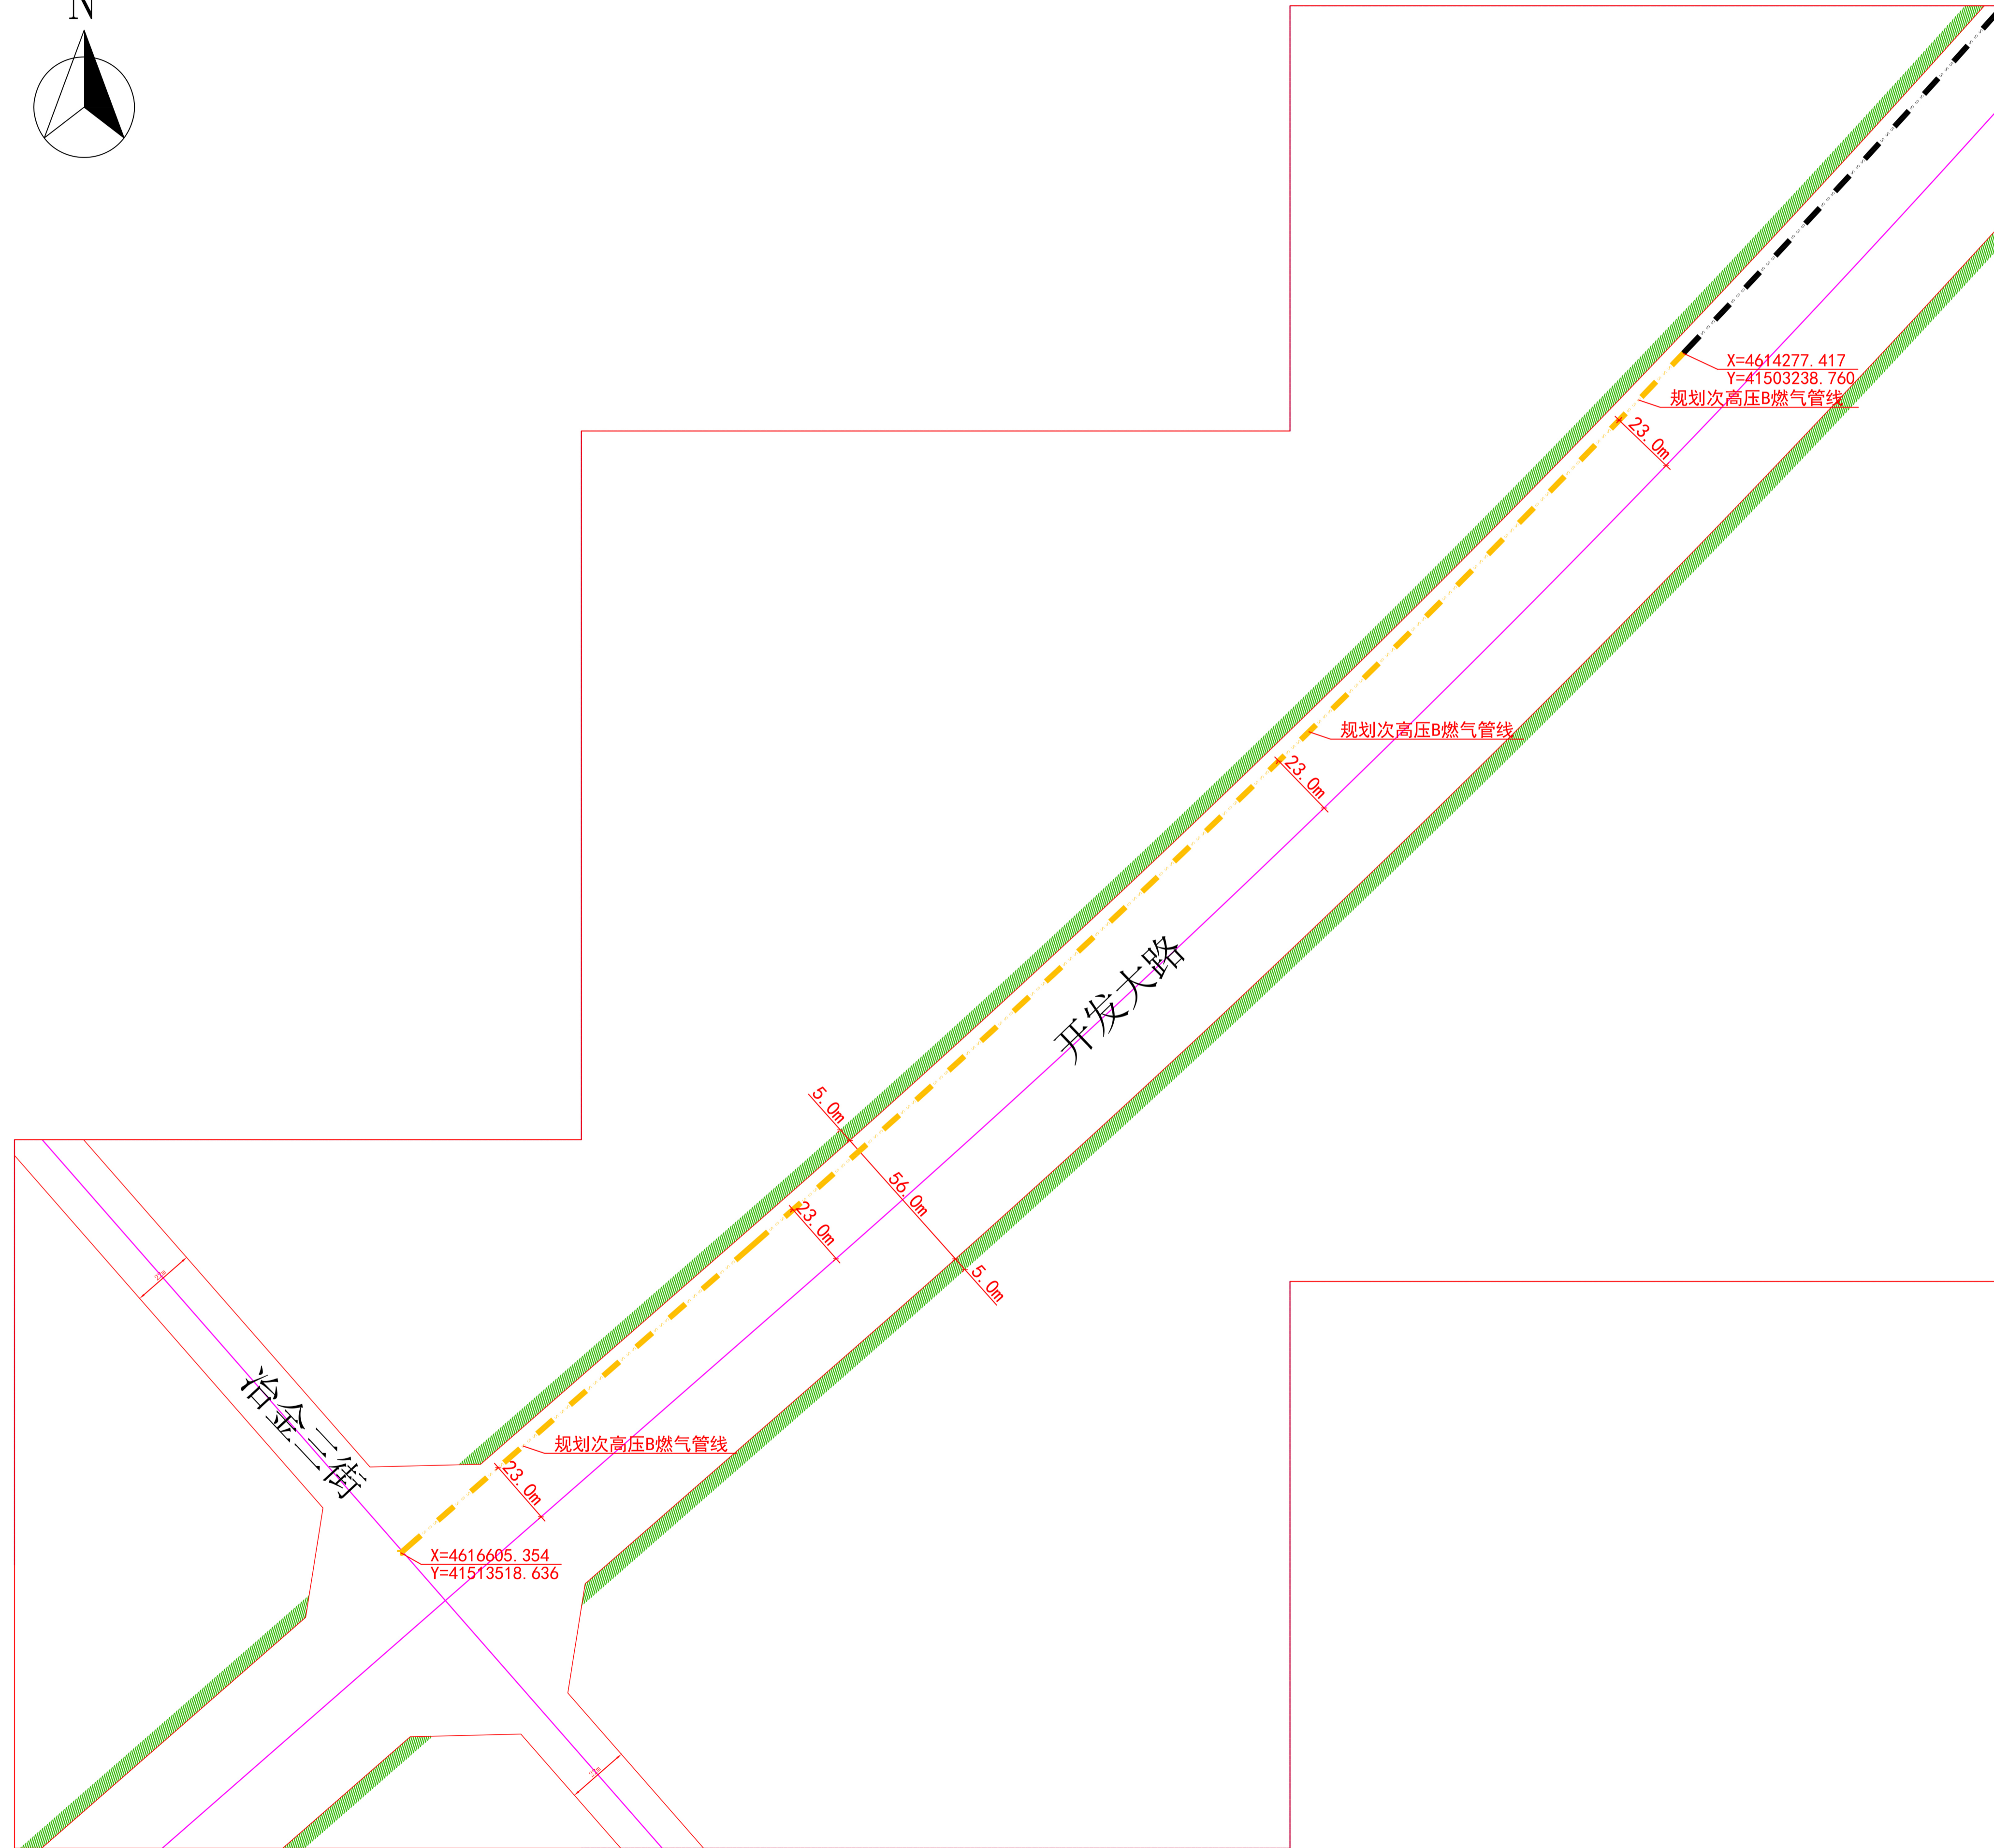


# 沈阳市建设工程（市政）规划许可批前公示板

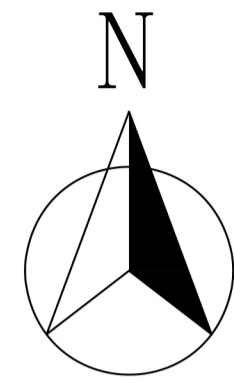

## 公示信息

关于开发大路(冶金二街至冶金三街)燃气管道工程规划许可批前公示

沈阳燃气有限公司拟沿开发大路新建次高压燃气管线，起点为冶金三街与开发大路交叉口东620米，终点至冶金三街与开发大路交叉口，管径DN300，长度约620米。建设单位现已委托设计单位按照相关技术标准和规范完成建设工程规划设计方案，现予以公示并公开征求意见。

1、公示及收集意见日期：2026年1月20日—2026年1月28日（7个工作日）

2、利害关系人可在公示有效期内通过以下途径咨询或提出意见：

①咨询电话：

审批部门：沈阳市自然资源局经济技术开发区分局，024-25375039；

建设单位：沈阳燃气有限公司，苗野，17740013532；

设计单位：沈阳城市燃气规划设计研究院有限公司，于渤，17740018681；


②信函请邮寄至：沈阳经济技术开发区政务服务中心—沈阳经济技术开发区开发十九号路21号工程建设专区综合受理窗口收（请注明“规划公示”字样）。

③电子邮箱：zrzyjkfjshpk-txq@shenyang.gov.cn。

3、反馈意见请注明联系人真实姓名、电话、地址等信息；如因信息不完整或不真实导致无法核对相关情况的，视为无效意见。

4、本方案涉及的利害关系人依法享有听证权。

沈阳市自然资源局经济技术开发区分局  
2026年1月20日

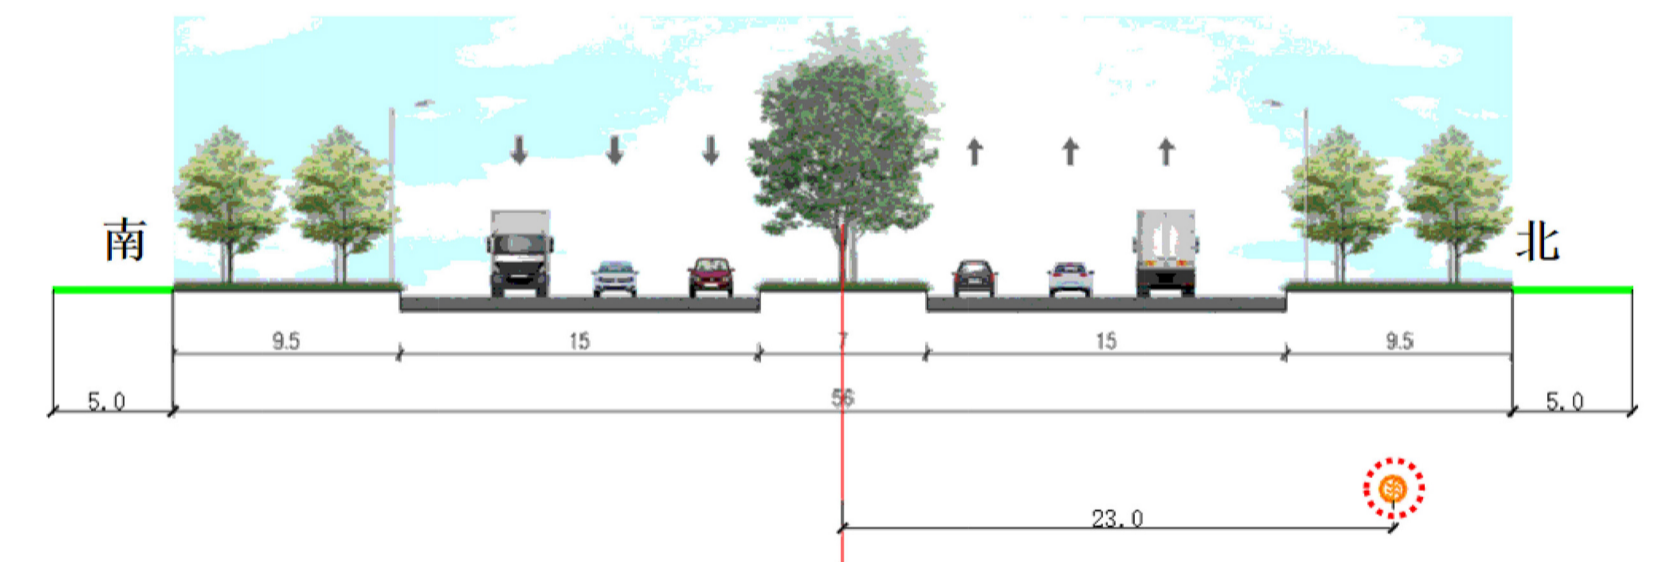

开发大路  
图例：规划次高压燃气管线

## 规划方案主要内容

本规划方案包含用地红线外燃气工程一个专业，市政管线主要内容见下表：

专业	市政管线接驳点	新建市政管线规格
燃气工程	接开发大路北侧现状管线	新建次高压燃气管线1条，约620米，管径DN300mm

图例：  
—— 现状次高压燃气管线  
—— 规划次高压燃气管线