


沈阳市建设工程规划许可批后公告牌

建设工程规划许可证附图

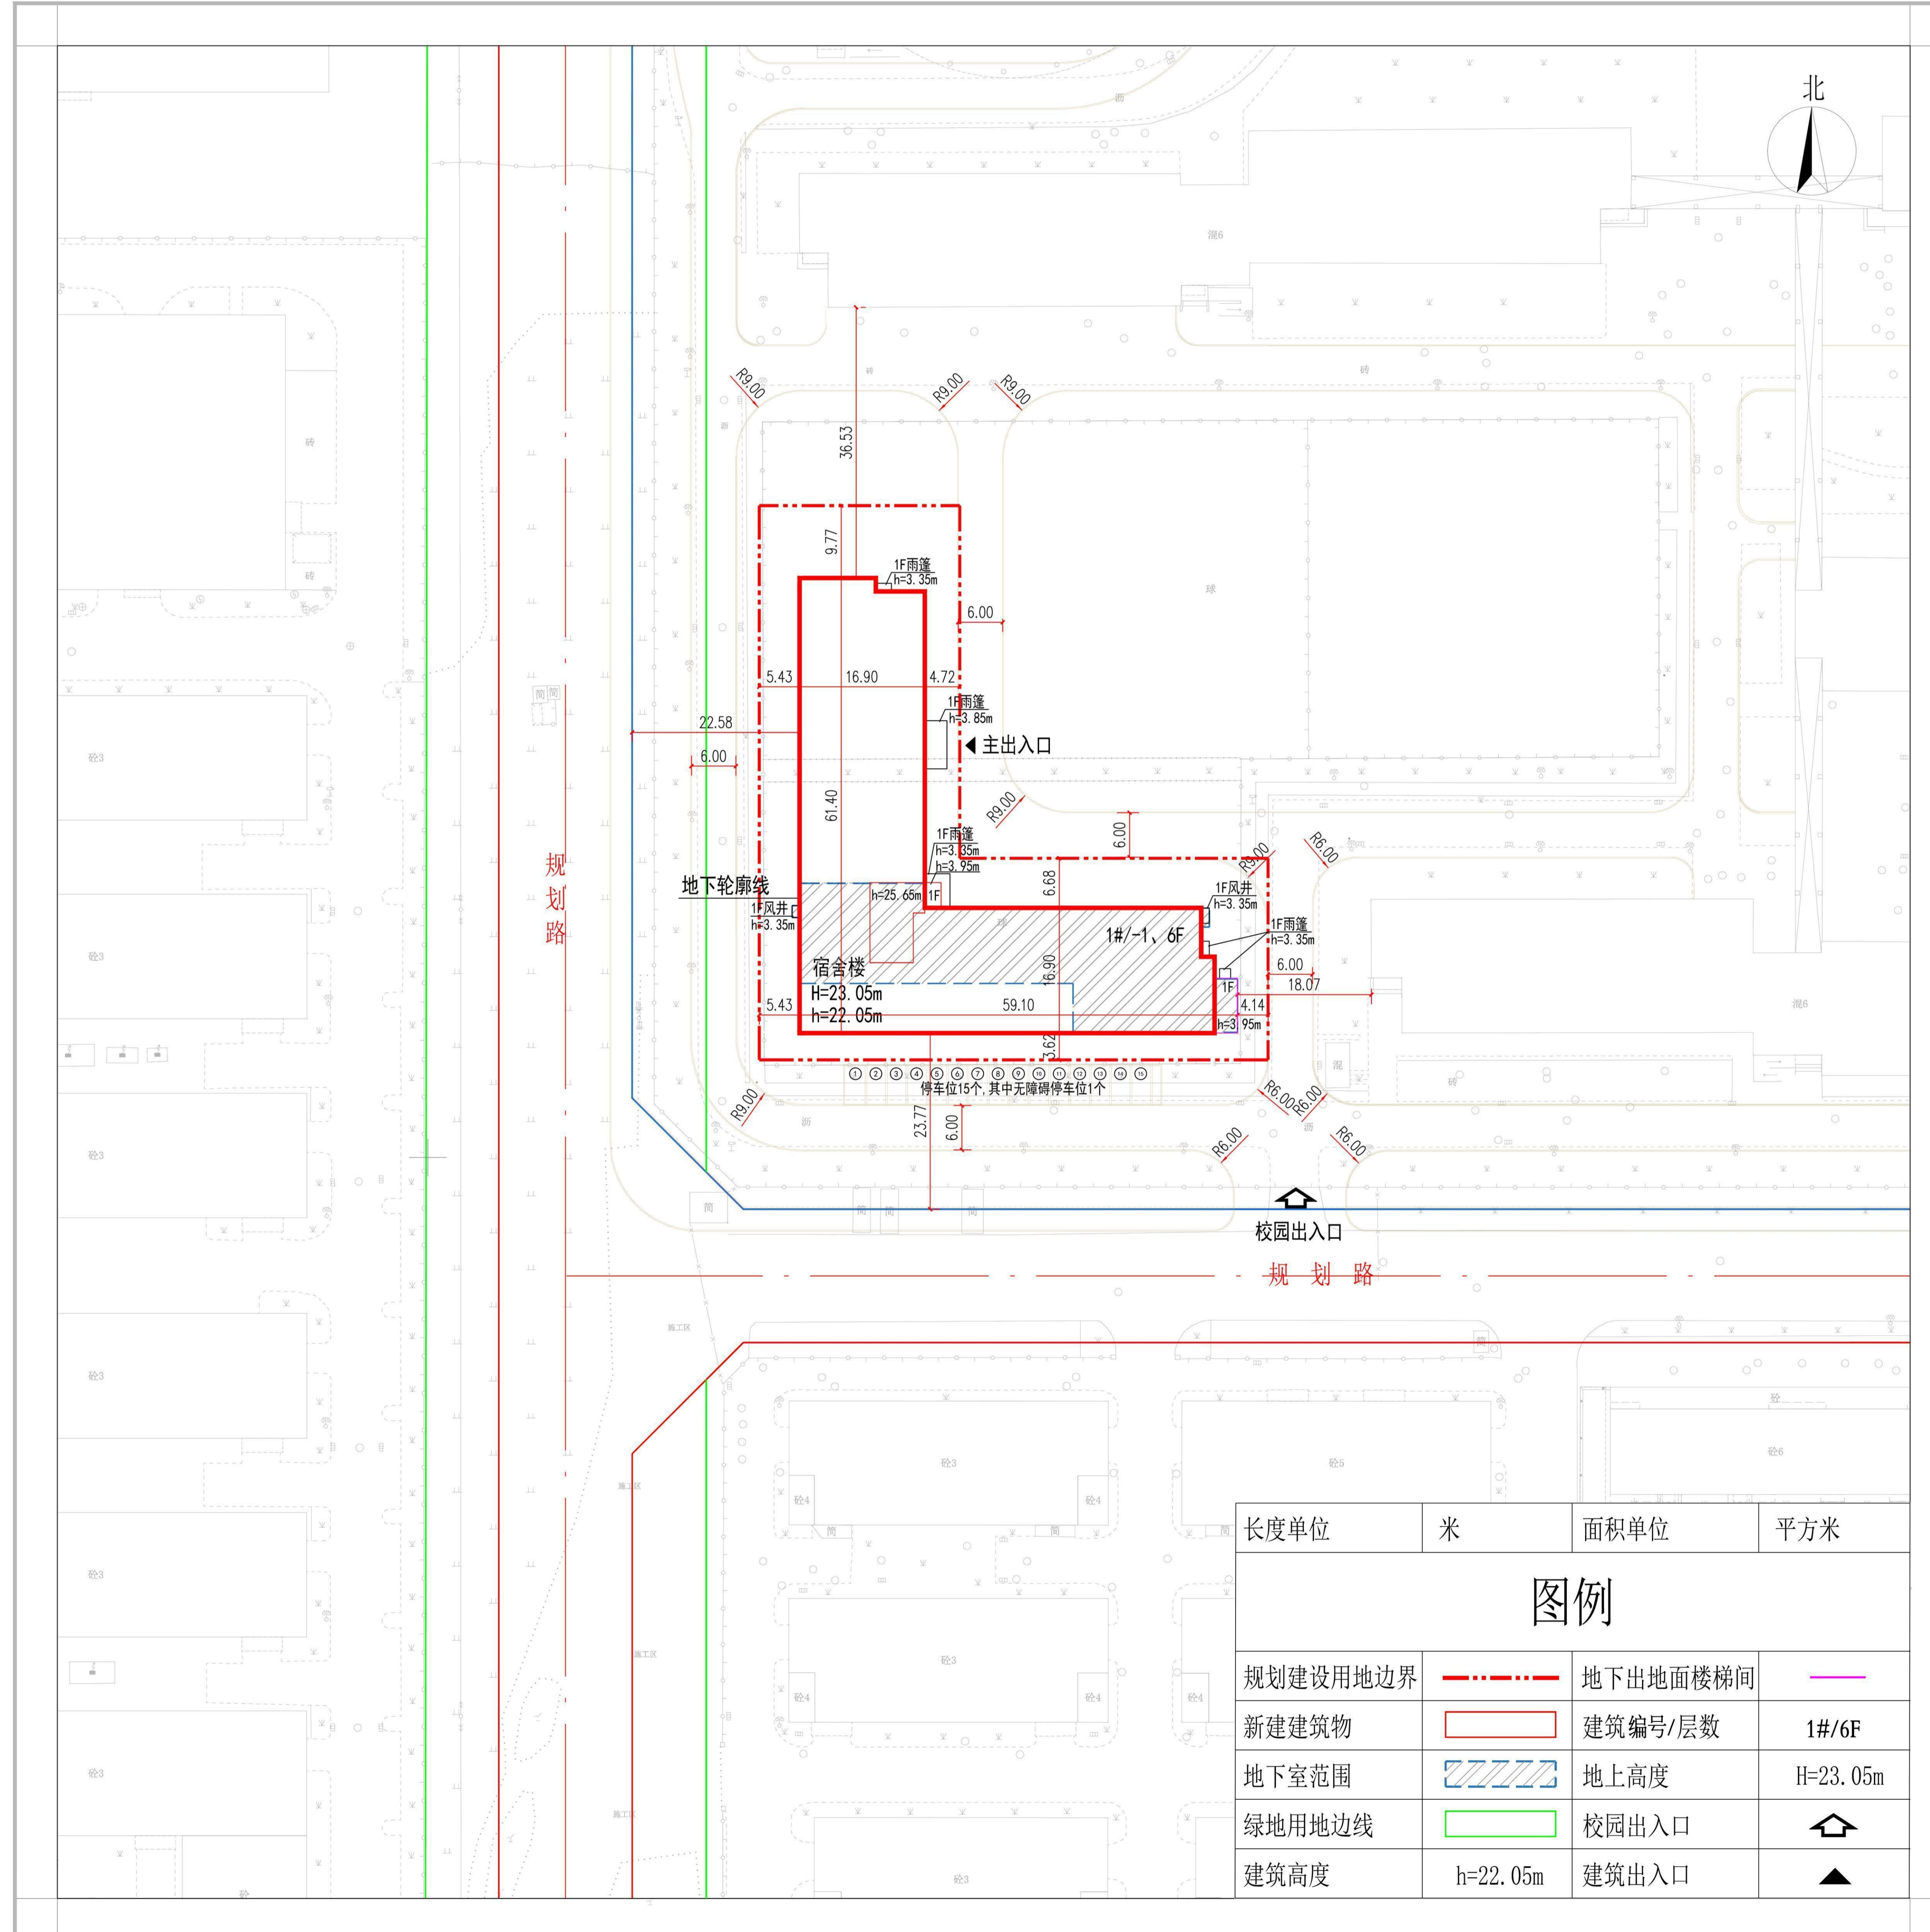


辽宁轨道交通职业学院新建宿舍楼项目规划许可批后公告

建设工程规划许可证号：建字第2101062026GG0003659号
发证日期：2026年1月19日
项目名称：辽宁轨道交通职业学院新建宿舍楼项目
建设位置：沈阳经济技术开发区十三号路17号甲5号
建设单位：辽宁轨道交通职业学院
联系电话：沈阳市自然资源局经济技术开发区分局，024-25375039
辽宁轨道交通职业学院：024-62454700
联系地址：沈阳经济技术开发区开发十九号路21号一楼工程建设专区综合受理窗口收(请注明“规划公示”字样)
公告期限：发证日期起至规划核实合格止

辽宁轨道交通职业学院
沈阳市自然资源局经济技术开发区分局监制
2026年1月22日

建设工程规划许可证

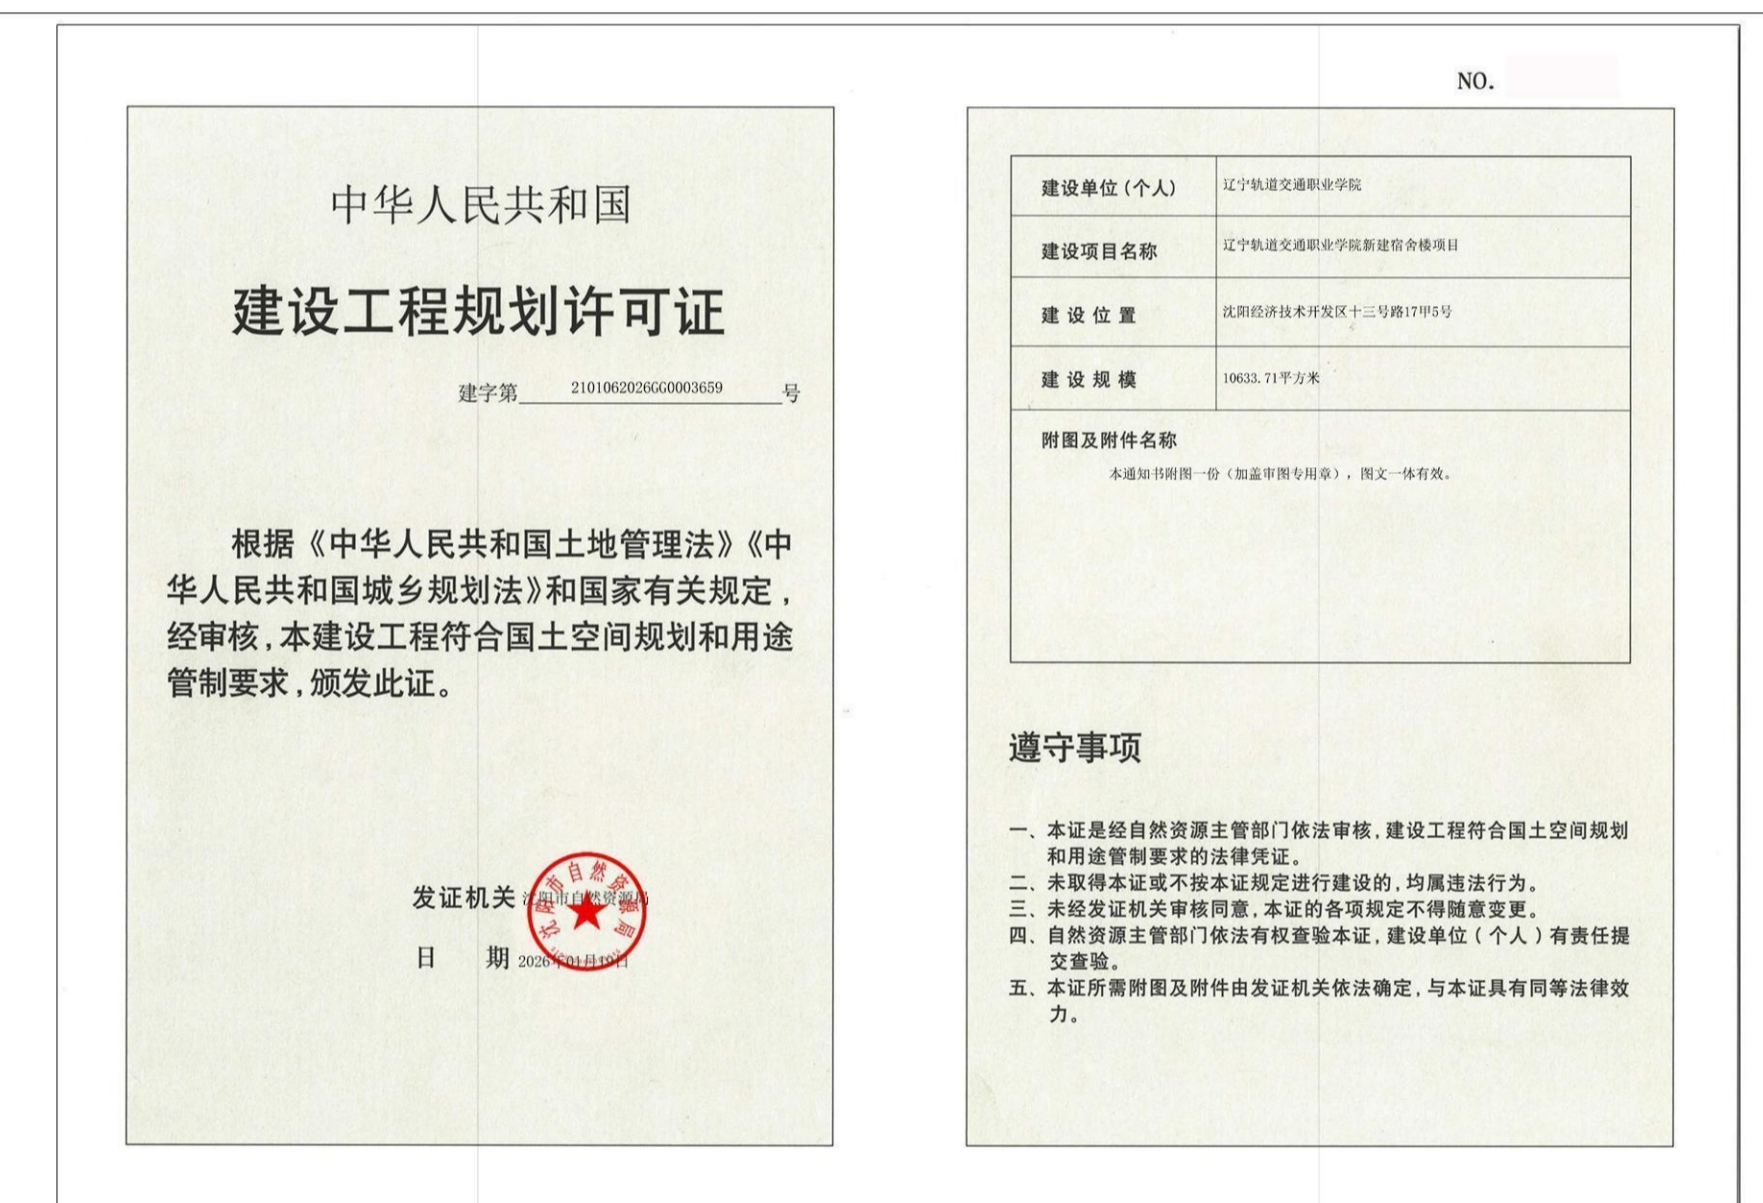

鸟瞰图

