
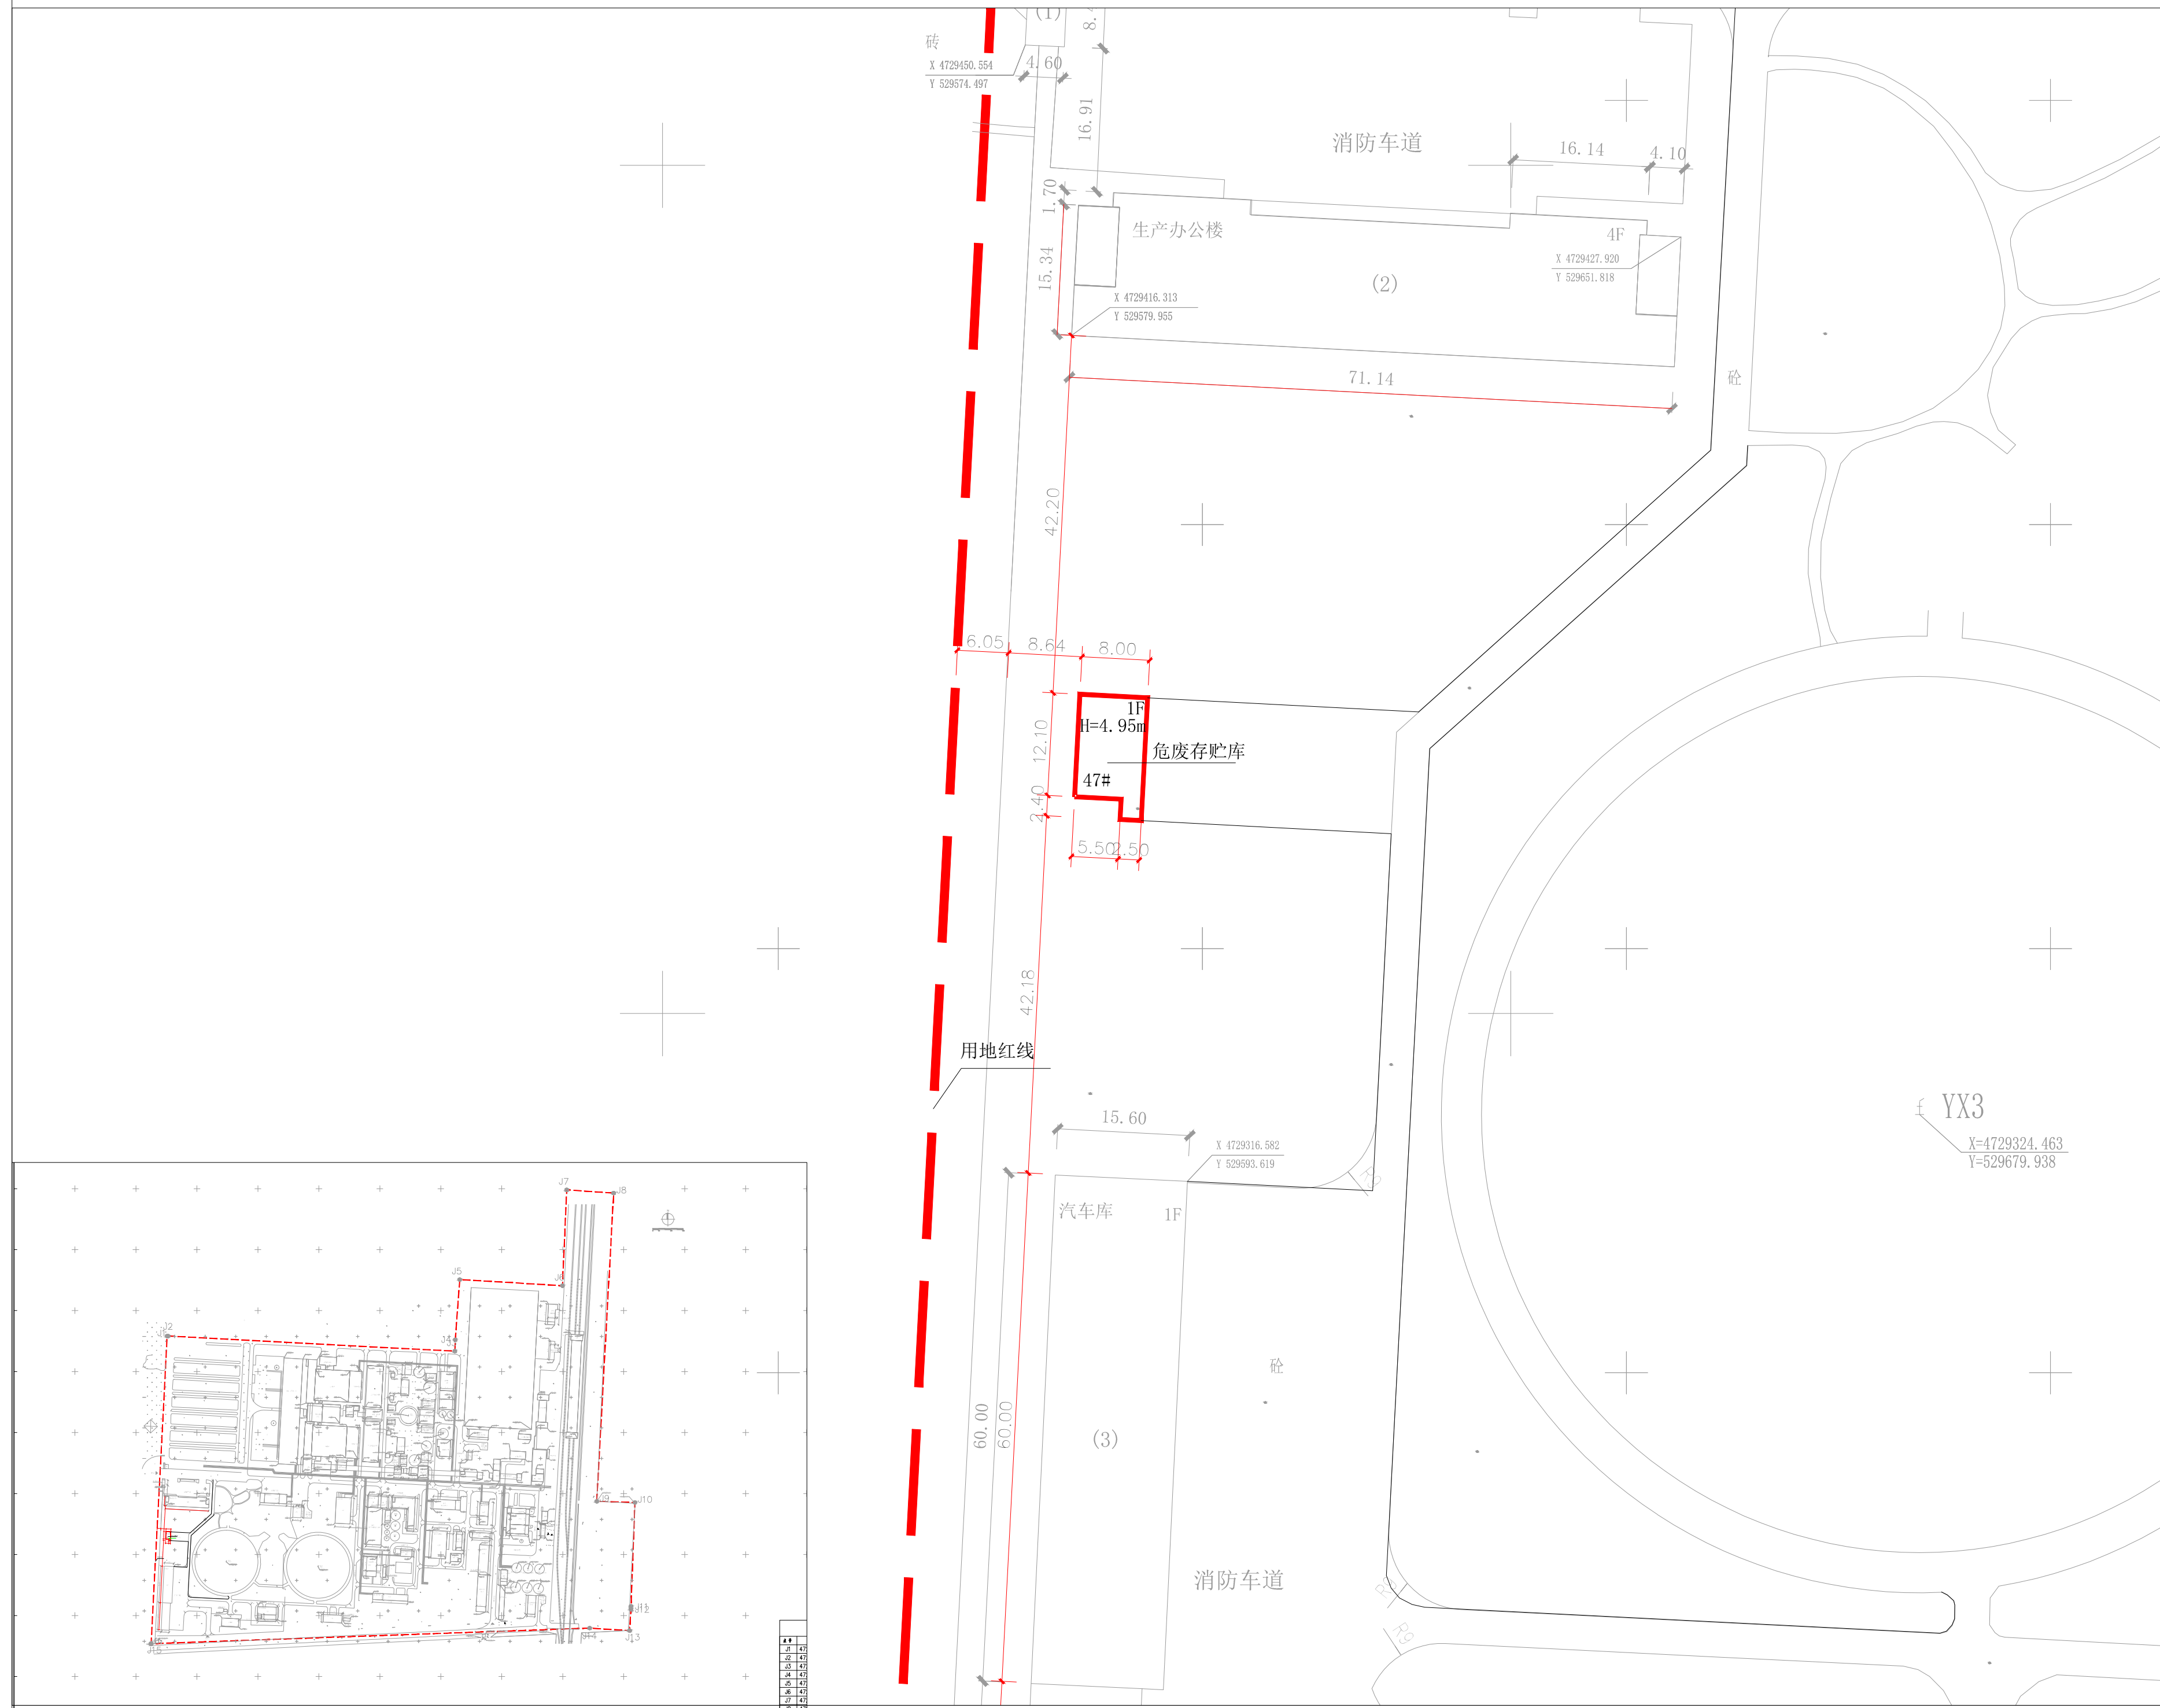


沈阳市建设工程规划许可批后公告牌

建设工程规划许可证附图

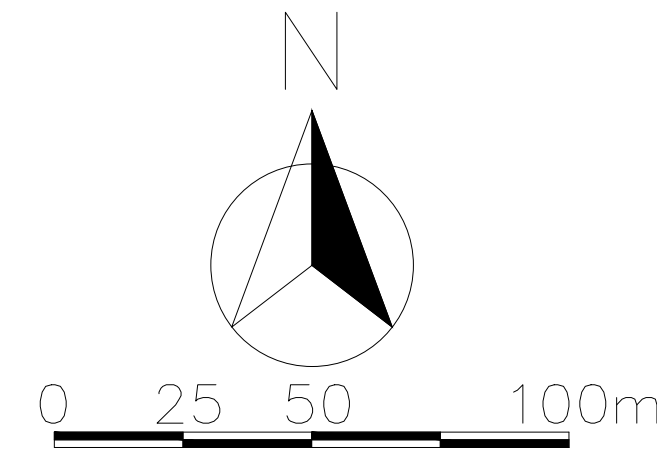

公告信息

国能康平发电有限公司2026年新建危废库工程项目
《建设工程规划许可证》批后公告

建设工程规划许可证号：建字第2101232026GG0002696号
发证日期：2026.1.26
项目名称：国能康平发电有限公司2026年新建危废库工程
建设位置：辽宁康平经济开发区
建设单位：国能康平发电有限公司
公告期限：即日起至该项目规划核实合格止
联系电话：康平县自然资源局，024-87342668
国能康平发电有限公司，15004012118
联系地址：康平县政务服务中心三楼 邮编：110500

国能康平发电有限公司
康平县自然资源局 监制
2026年01月27日

建设工程规划许可证

中华人民共和国	
建设工程规划许可证	
建字第 2101232026GG0002696 号	
根据《中华人民共和国土地管理法》《中华人民共和国城乡规划法》和国家有关规定，经审核，本建设工程符合国土空间规划和用途管制要求，颁发此证。	
发证机关 日期	
NO.	
建设单位(个人)	国能康平发电有限公司
建设项目名称	国能康平发电有限公司2026年新建危废库工程
建设位置	辽宁康平经济开发区
建设规模	161.00平方米
附图及附件名称	本通知书附件一、《建设工程规划许可证》、图章、印章等。
遵守事项	
一、本证书经自然资源主管部门依法审核，建设工程符合国土空间规划，取得建设规划许可证明。 二、未取得本证书或未按本证书规定进行建设的，均属违法建设。 三、自然资源主管部门有权依法查处违法建设行为。 四、自然资源主管部门依法有权监督检查，建设单位(个人)有义务接受监督检查。 五、本证书所附附图及附件由发证机关依法确定，与本证书具有同等法律效力。	

鸟瞰图

