
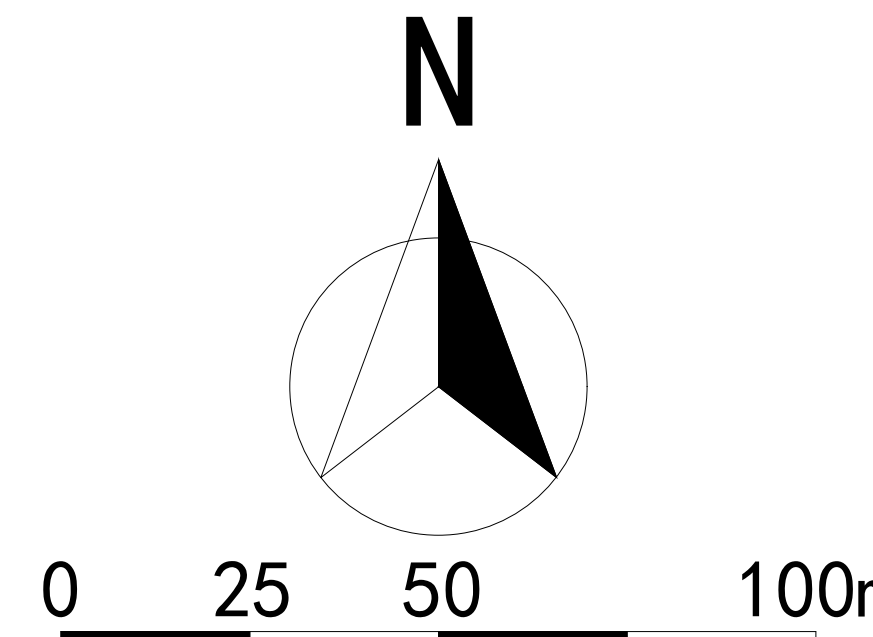


沈阳市建设工程规划许可批后公告牌

建设工程规划许可证附图

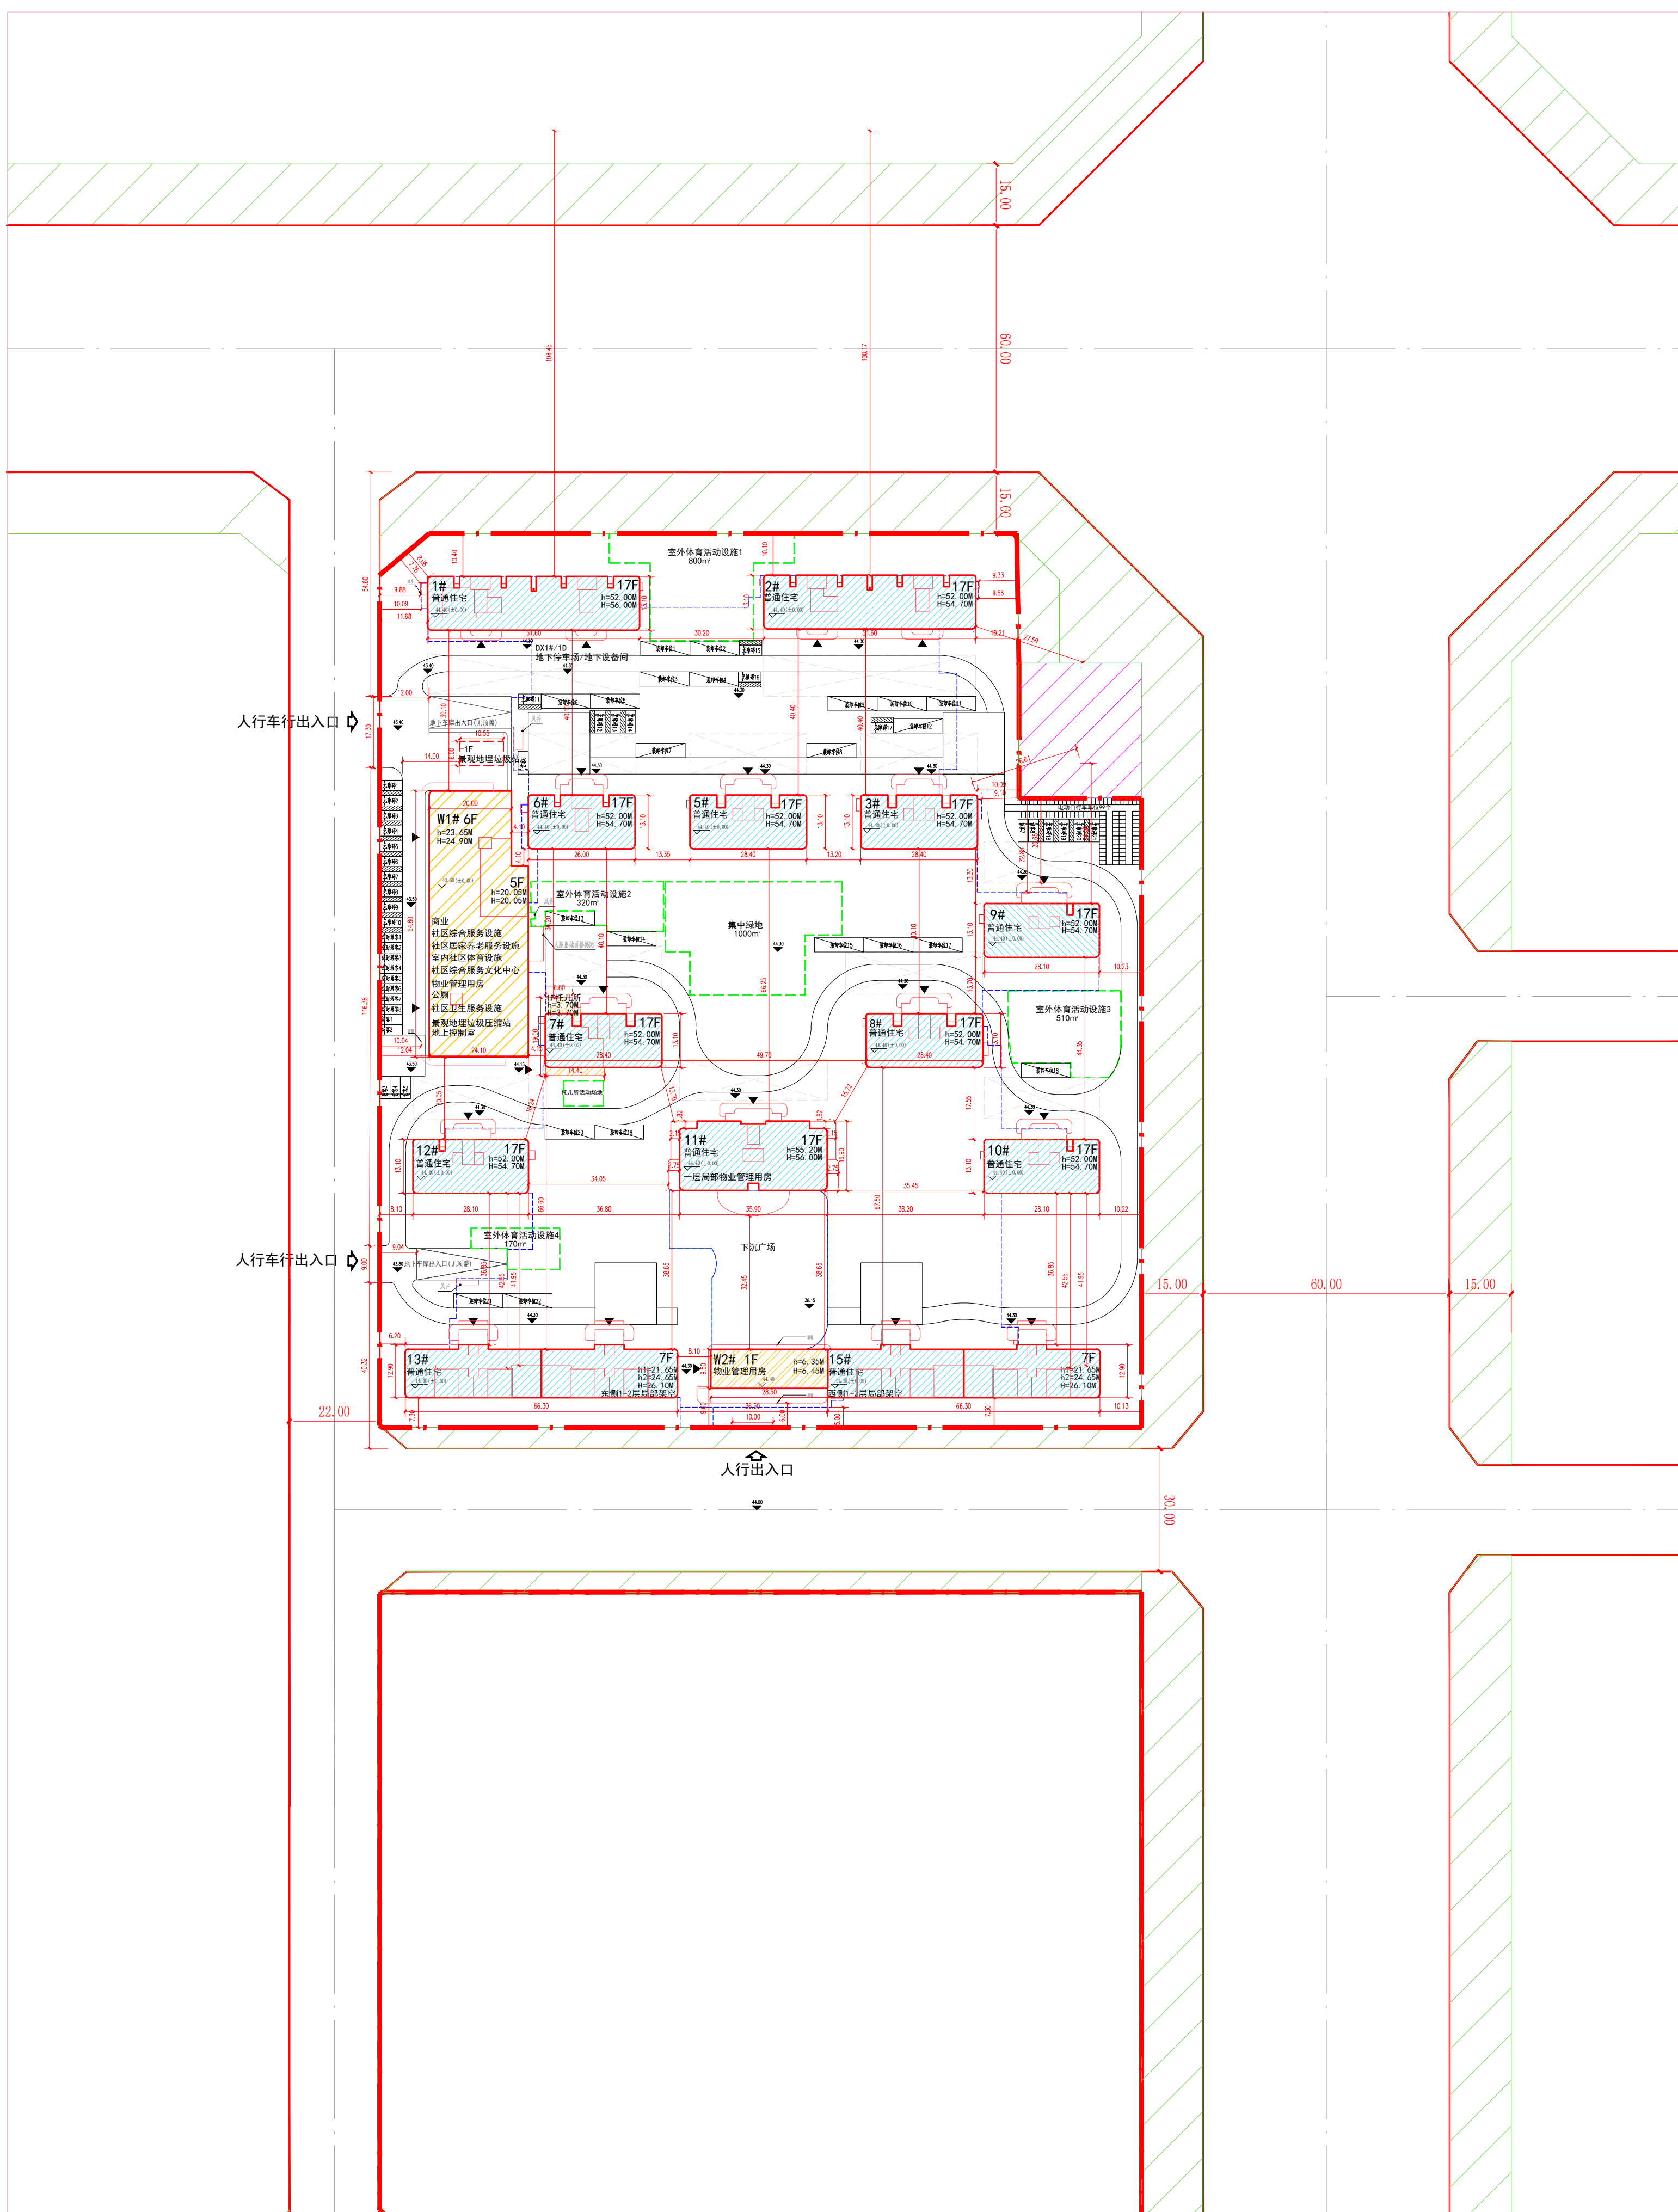

公告信息

沈阳新居置业有限公司位于浑南区智慧大街16、18号的
沈阳新居置业有限公司全运路住宅及商业项目（A区）规划许可批后公告

建设工程规划许可证号：建字第2101122026GG0007690号
发证日期：2026年1月26日
项目名称：沈阳新居置业有限公司全运路住宅及商业项目（A区）
建设位置：浑南区智慧大街16、18号
建设单位：沈阳新居置业有限公司
联系电话：沈阳市自然资源局, 024-24820955
沈阳新居置业有限公司, 024-88025556
联系地址：沈阳市浑南新区全运路109号（创新天地H座9楼）沈阳市自然资源局审批科
公告期限：发证日起至规划核实合格止

沈阳新居置业有限公司
沈阳市自然资源局 监制
2026年1月29日

建设工程规划许可证

中华人民共和国 建设工程规划许可证 建字第 2101122026GG0007690 号 根据《中华人民共和国土地管理法》《中华人民共和国城乡规划法》和国家有关规定，经审核，本建设工程符合国土空间规划和用途管制要求，颁发此证。 发证机关 日期 2026.01.26		NO. 建设单位(个人) 沈阳新居置业有限公司 建设项目名称 沈阳新居置业有限公司全运路住宅及商业项目（A区） 建设位置 浑南区智慧大街16、18号 建设规模 108273.94平方米 附图及附件名称 本证附图按照《市土地权属与地籍》、图文一致原则。 遵守事项 一、本证须经自然资源主管部门依法审核，建设工程符合国土空间规划和用途管制要求的法律凭证。 二、本证所载内容不得擅自变更或进行建设，均属违法行为。 三、未经发证机关审核同意，本证的各项规定不得随意变更。 四、自然资源主管部门有权依法监督检查本证，违反规定（个人）有法律责任。 五、本证所需附图及附件由发证机关依法确定，与本证具有同等法律效力。
--	--	---

鸟瞰图

