


# 沈阳市建设工程规划许可批后公告牌

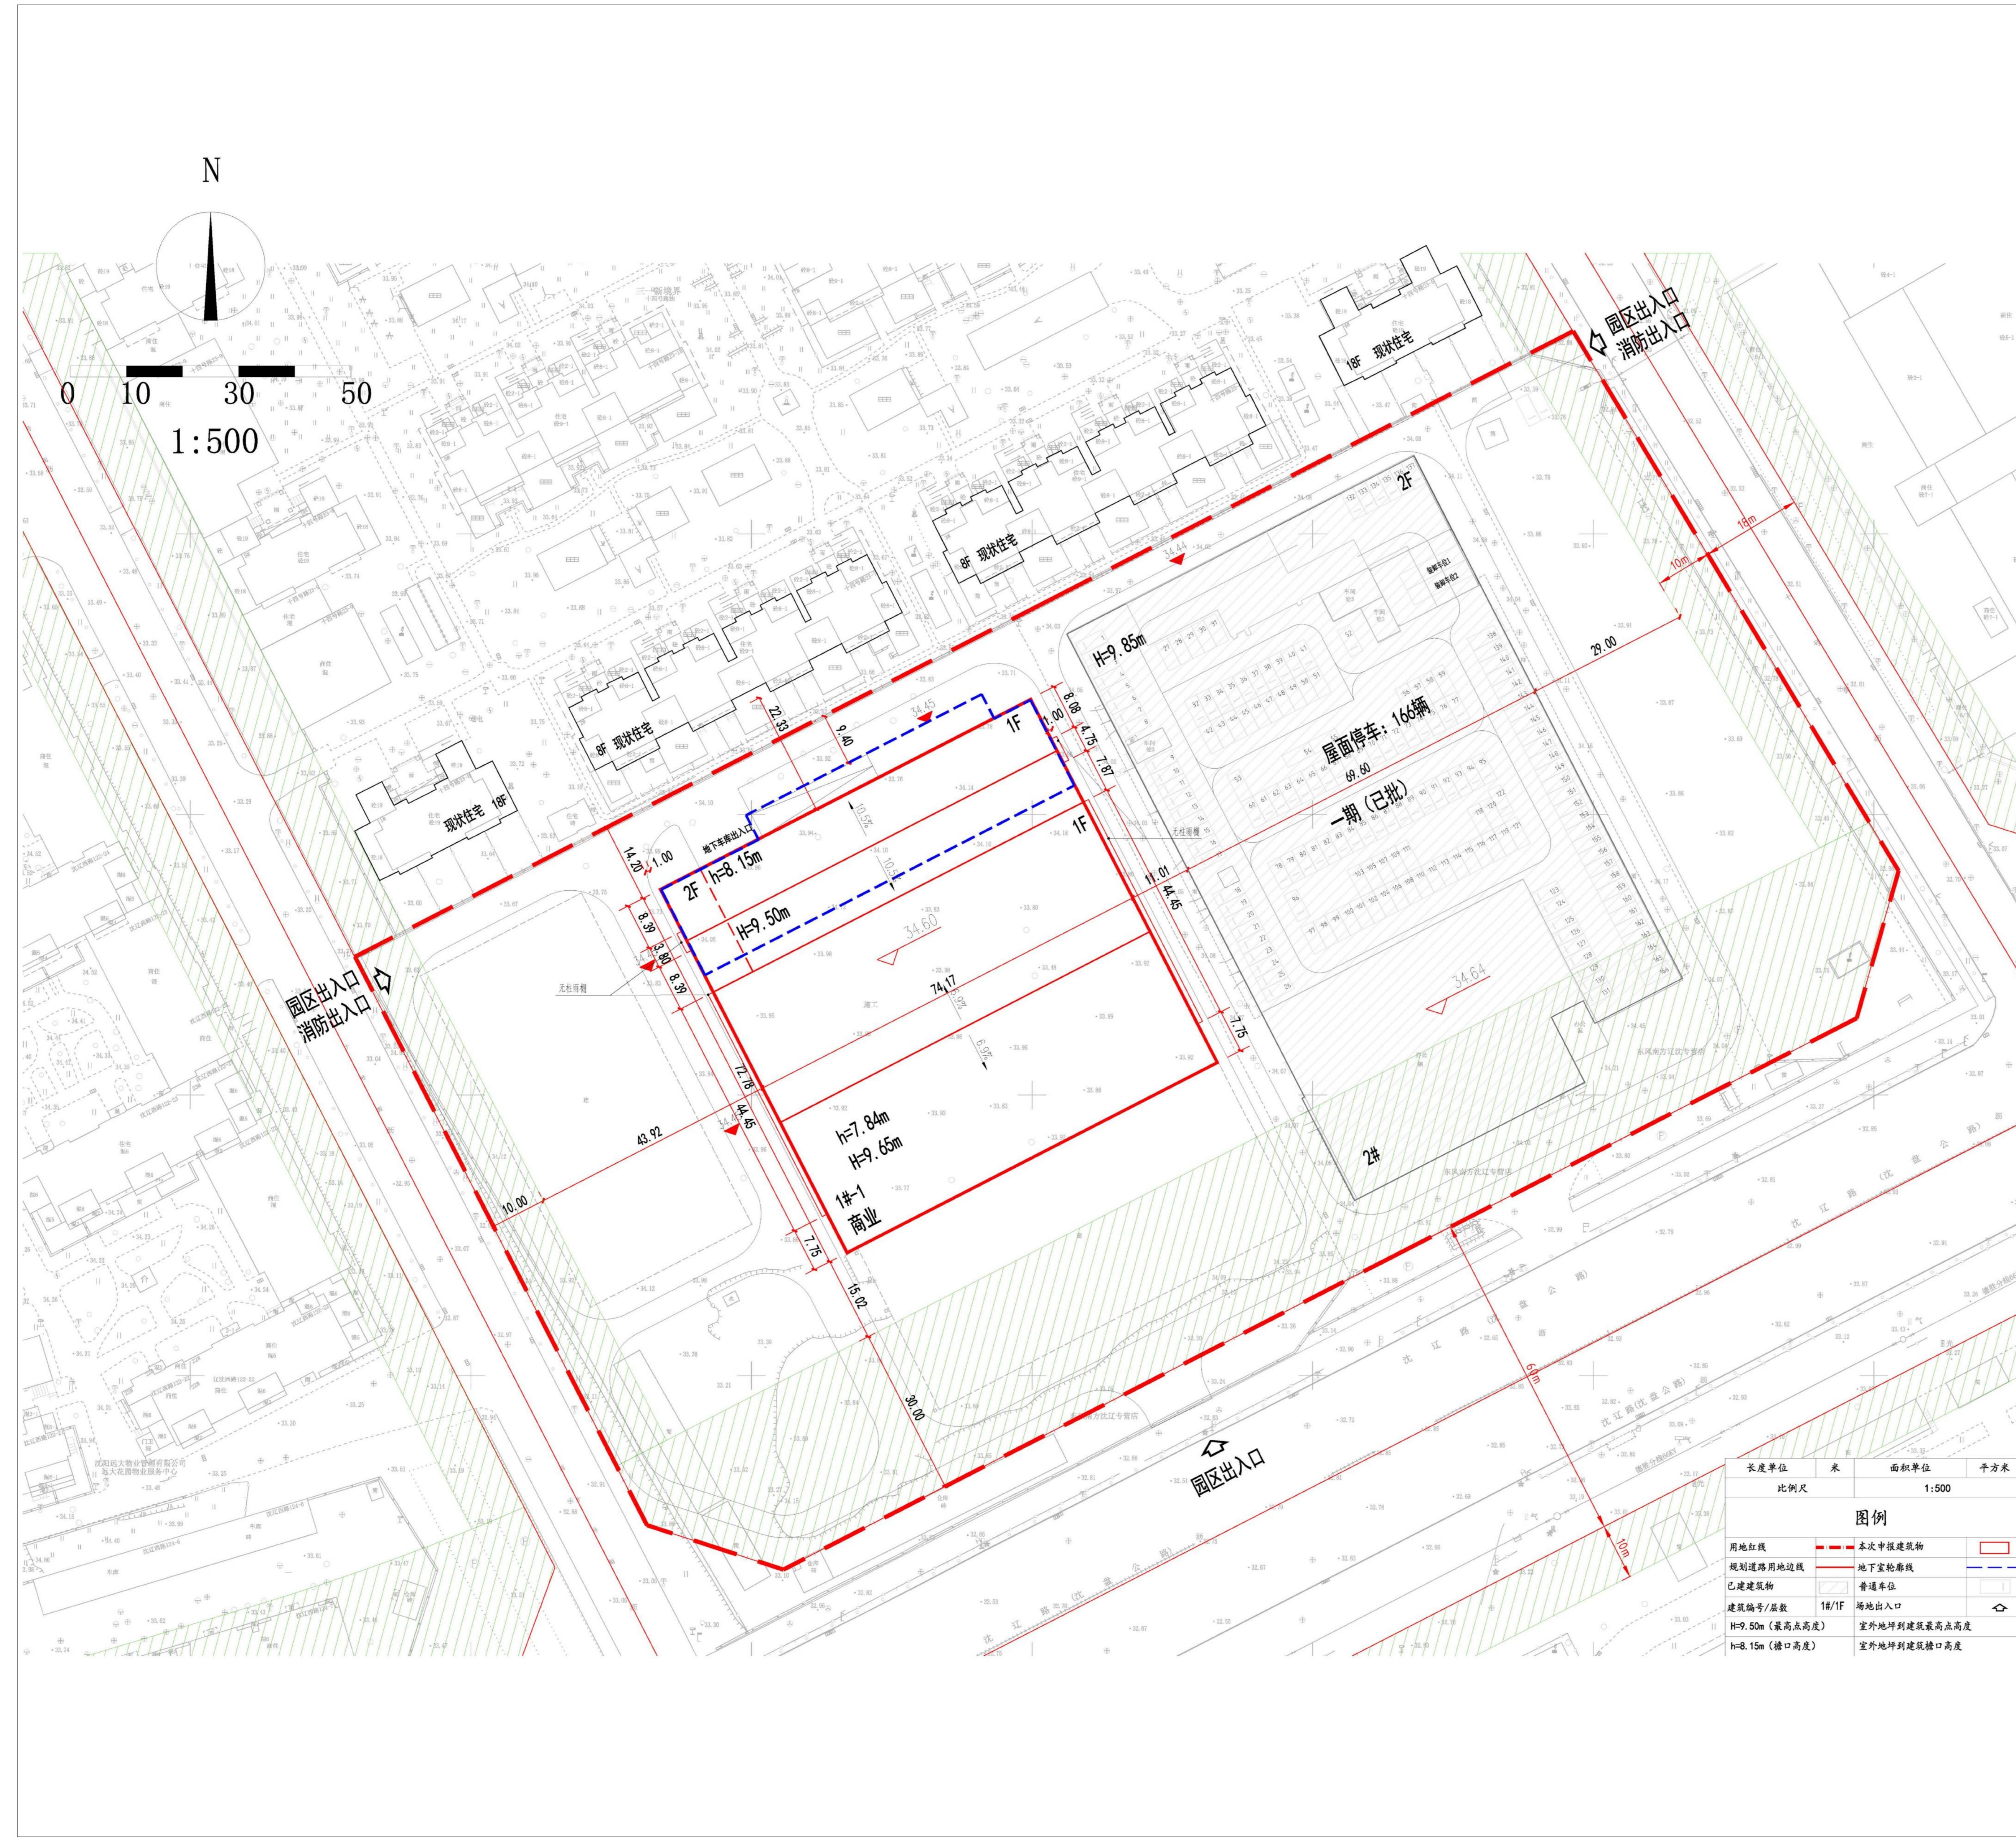


# 公告信息

辽宁东辰汽车销售服务有限公司位于沈阳经济技术开发区沈辽西路118号的辽宁东辰汽车销售服务有限公司沈辽路4S店二期项目1#-1规划许可批后公告

建设工程规划许可证号：建字第2101062026GG0007613号  
发证日期：2026年1月27日  
项目名称：辽宁东辰汽车销售服务有限公司沈辽路4S店二期项目1#-1  
建设位置：沈阳经济技术开发区沈辽西路118号  
建设单位：辽宁东辰汽车销售服务有限公司  
联系电话：沈阳市自然资源局经济技术开发区分局，024-25375039；  
辽宁东辰汽车销售服务有限公司，18624099158；  
联系地址：沈阳经济技术开发区开发十九号路21号一楼工程建设专区综合受理窗口收(请注明“规划公示”字样)  
电子邮箱：zrzyj\_lfj\_spk-txq@shenyang.gov.cn  
公告期限：发证日期起至规划核实合格止

辽宁东辰汽车销售服务有限公司  
沈阳市自然资源局经济技术开发区分局 监制  
2026年1月29日

# 建设工程规划许可证

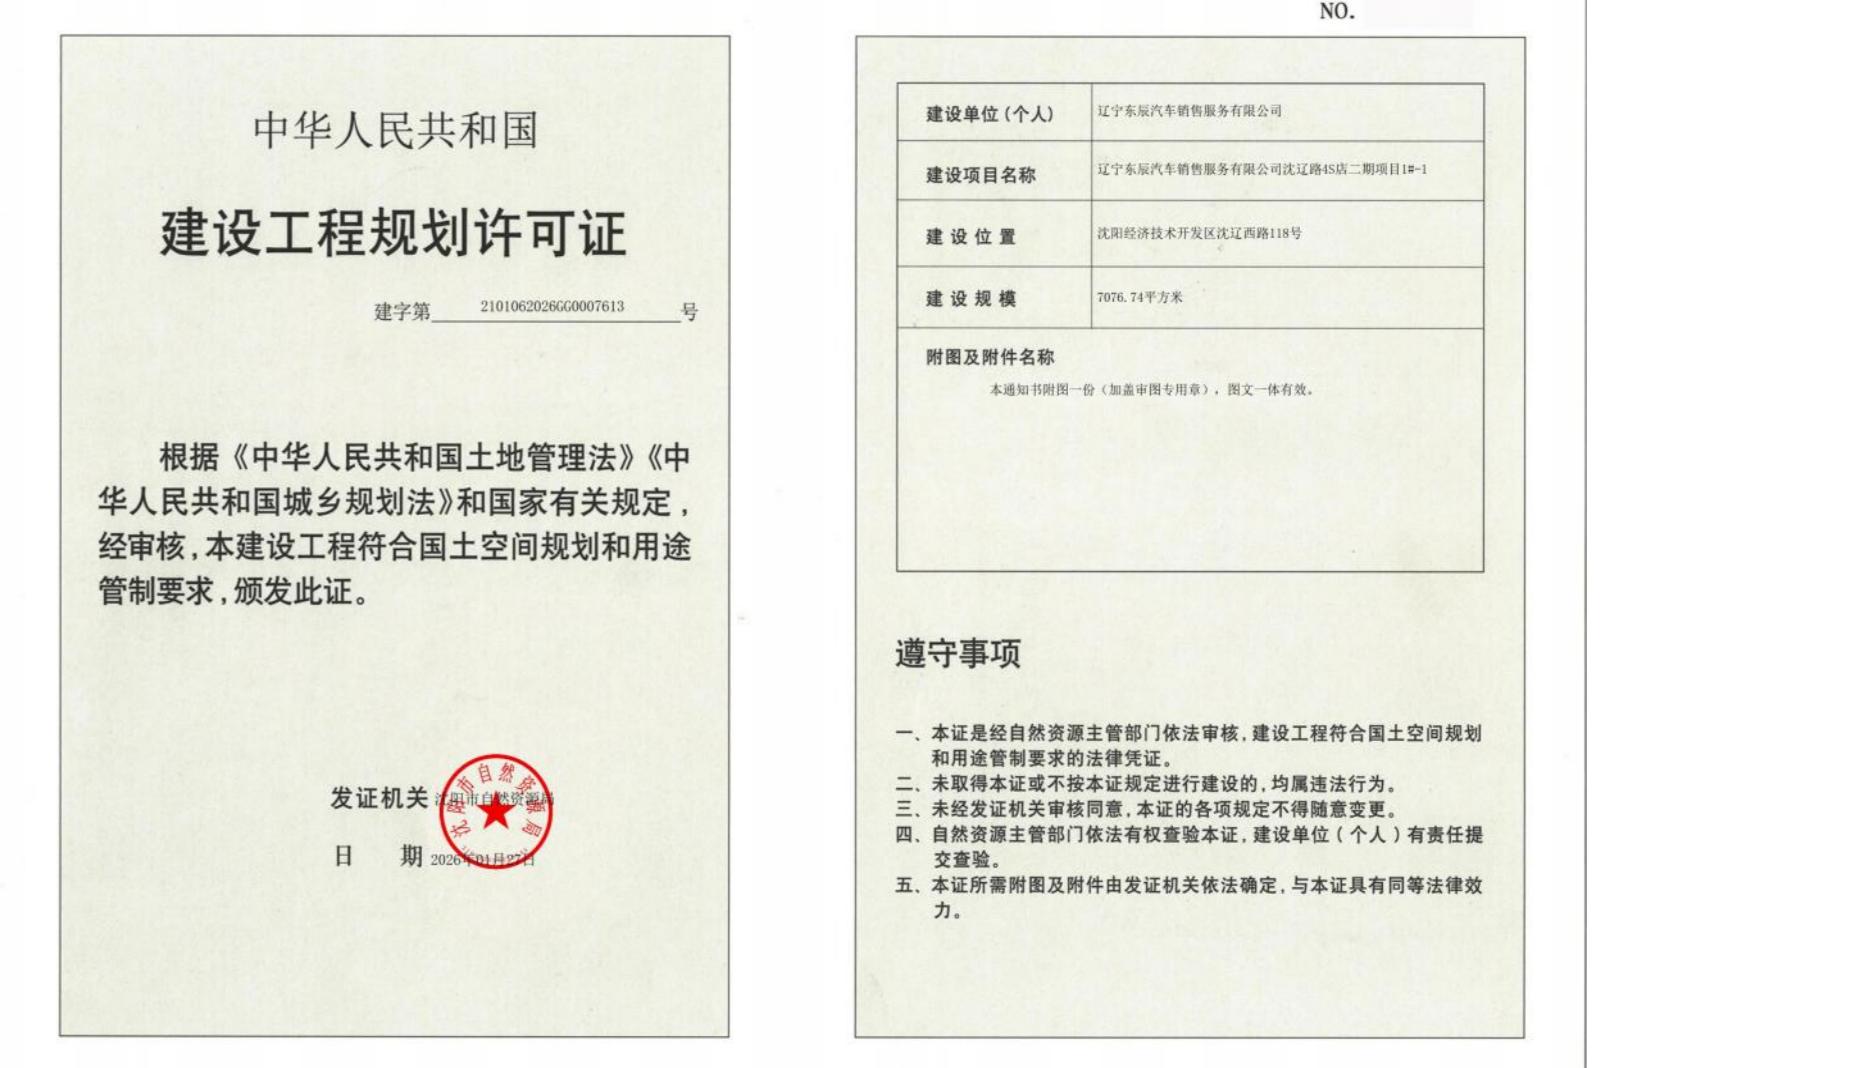

鳥瞰圖

