
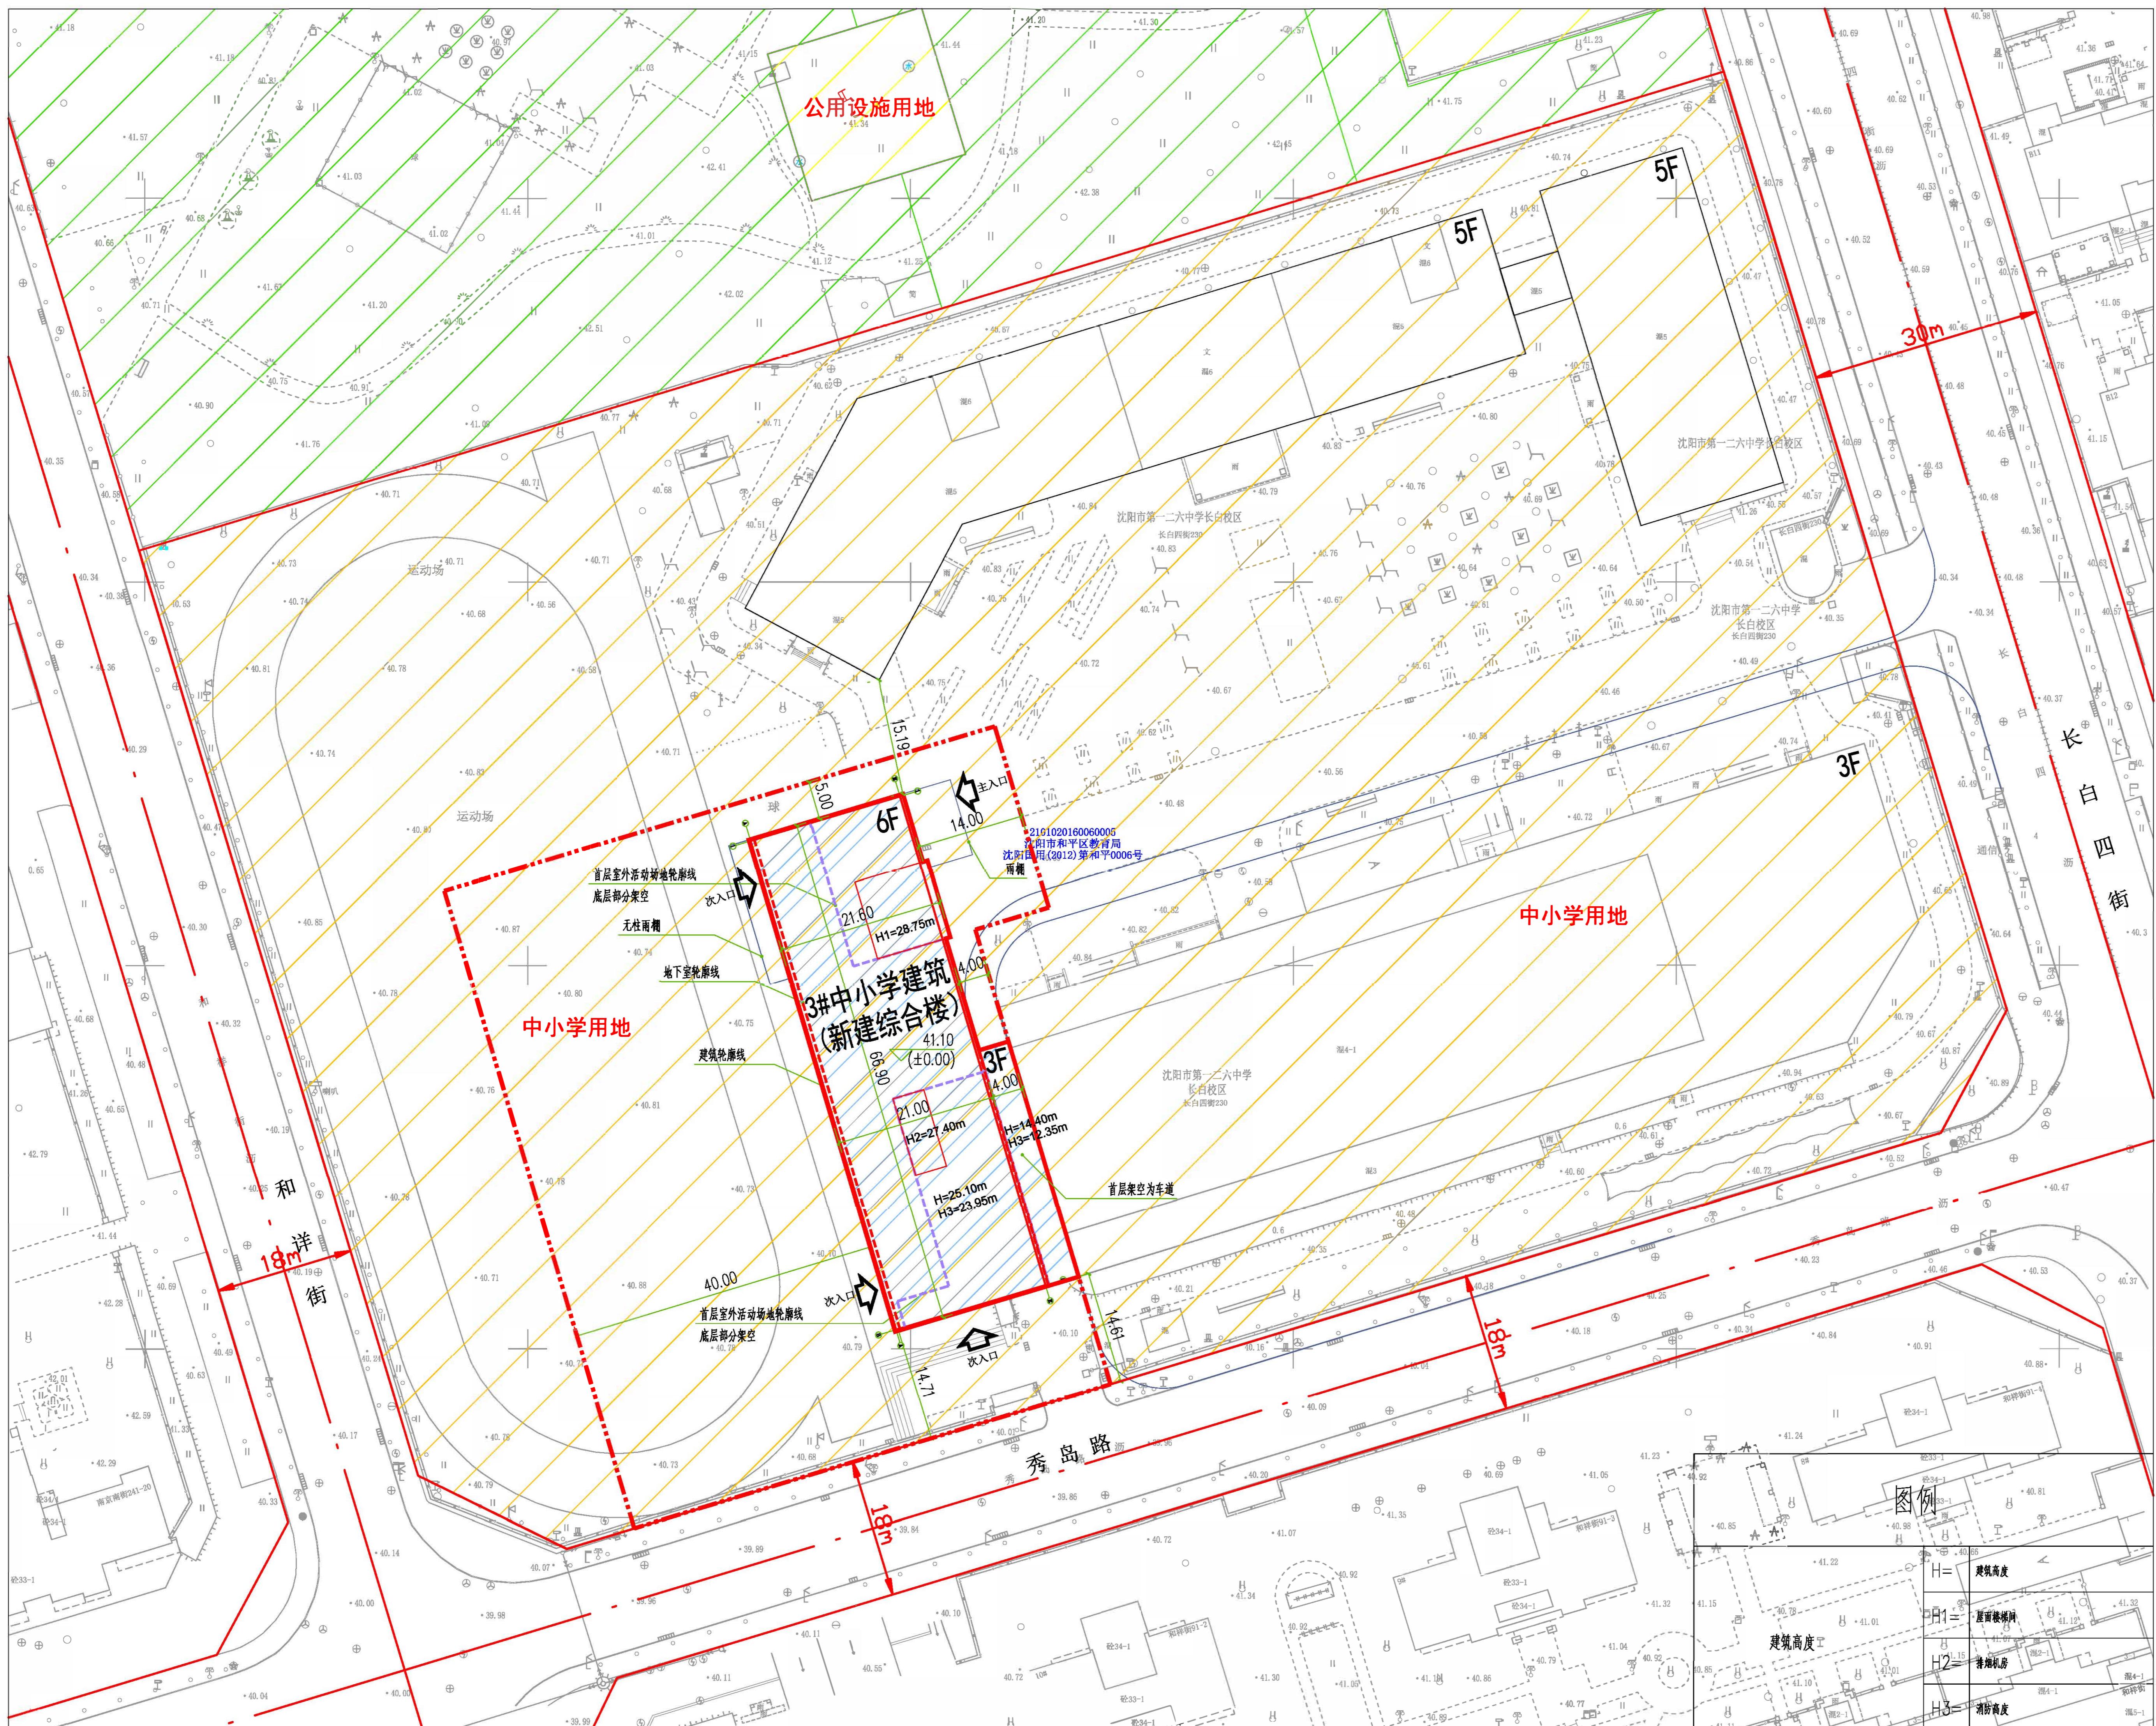


沈阳市建设工程规划许可批后公告牌

建设工程规划许可证附图

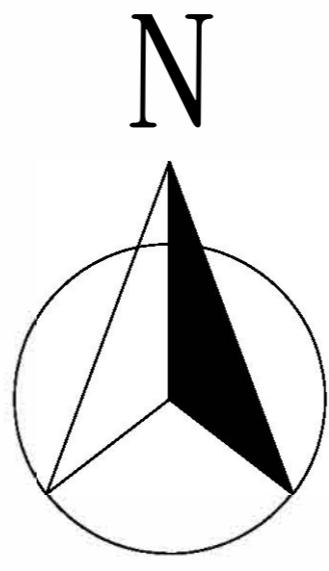

公告信息


沈阳市和平区教育局位于沈阳市和平区长白四街230号126中学长白校区内的126中学长白校区新建工程项目规划许可批后公告

建设工程规划许可证号: 建字第2101022026GG0003613号
发证日期: 2026. 1. 22

项目名称: 126中学长白校区新建工程
建设位置: 和平区长白四街230号126中学长白校区内
建设单位: 沈阳和平区教育局
联系电话: 沈阳市自然资源局和平分局, 024-31912705
沈阳市和平区教育局, 024-23998801
联系地址: 沈阳市和平区嘉兴街7号, 邮编: 110006
公告期限: 发证日期起至规划核实合格止

沈阳市和平区教育局
沈阳市自然资源局和平分局 监制
2026年1月30日

建设工程规划许可证

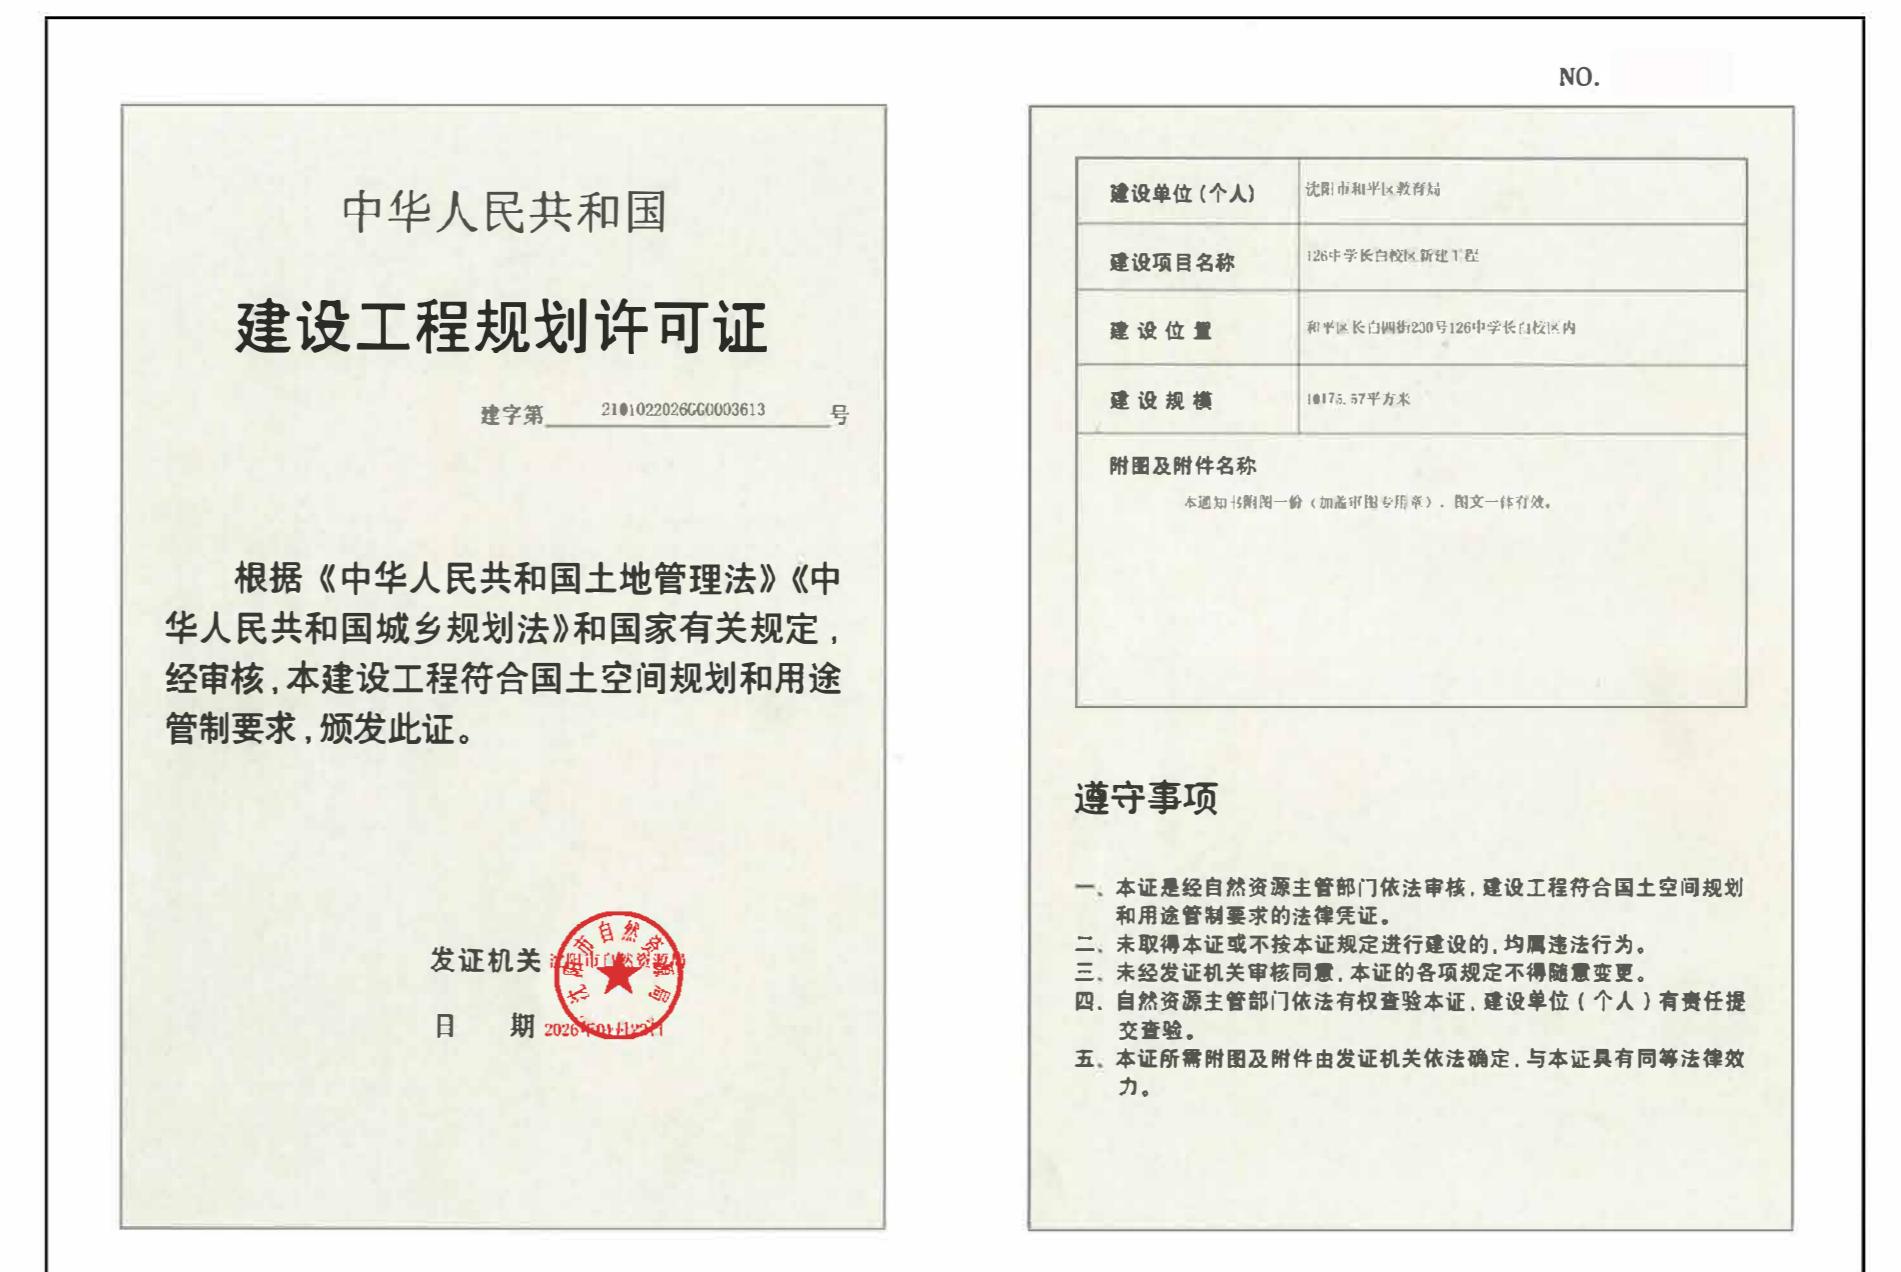

鸟瞰图

