


沈阳市建设工程规划许可批后公示牌

建设工程规划许可证附图

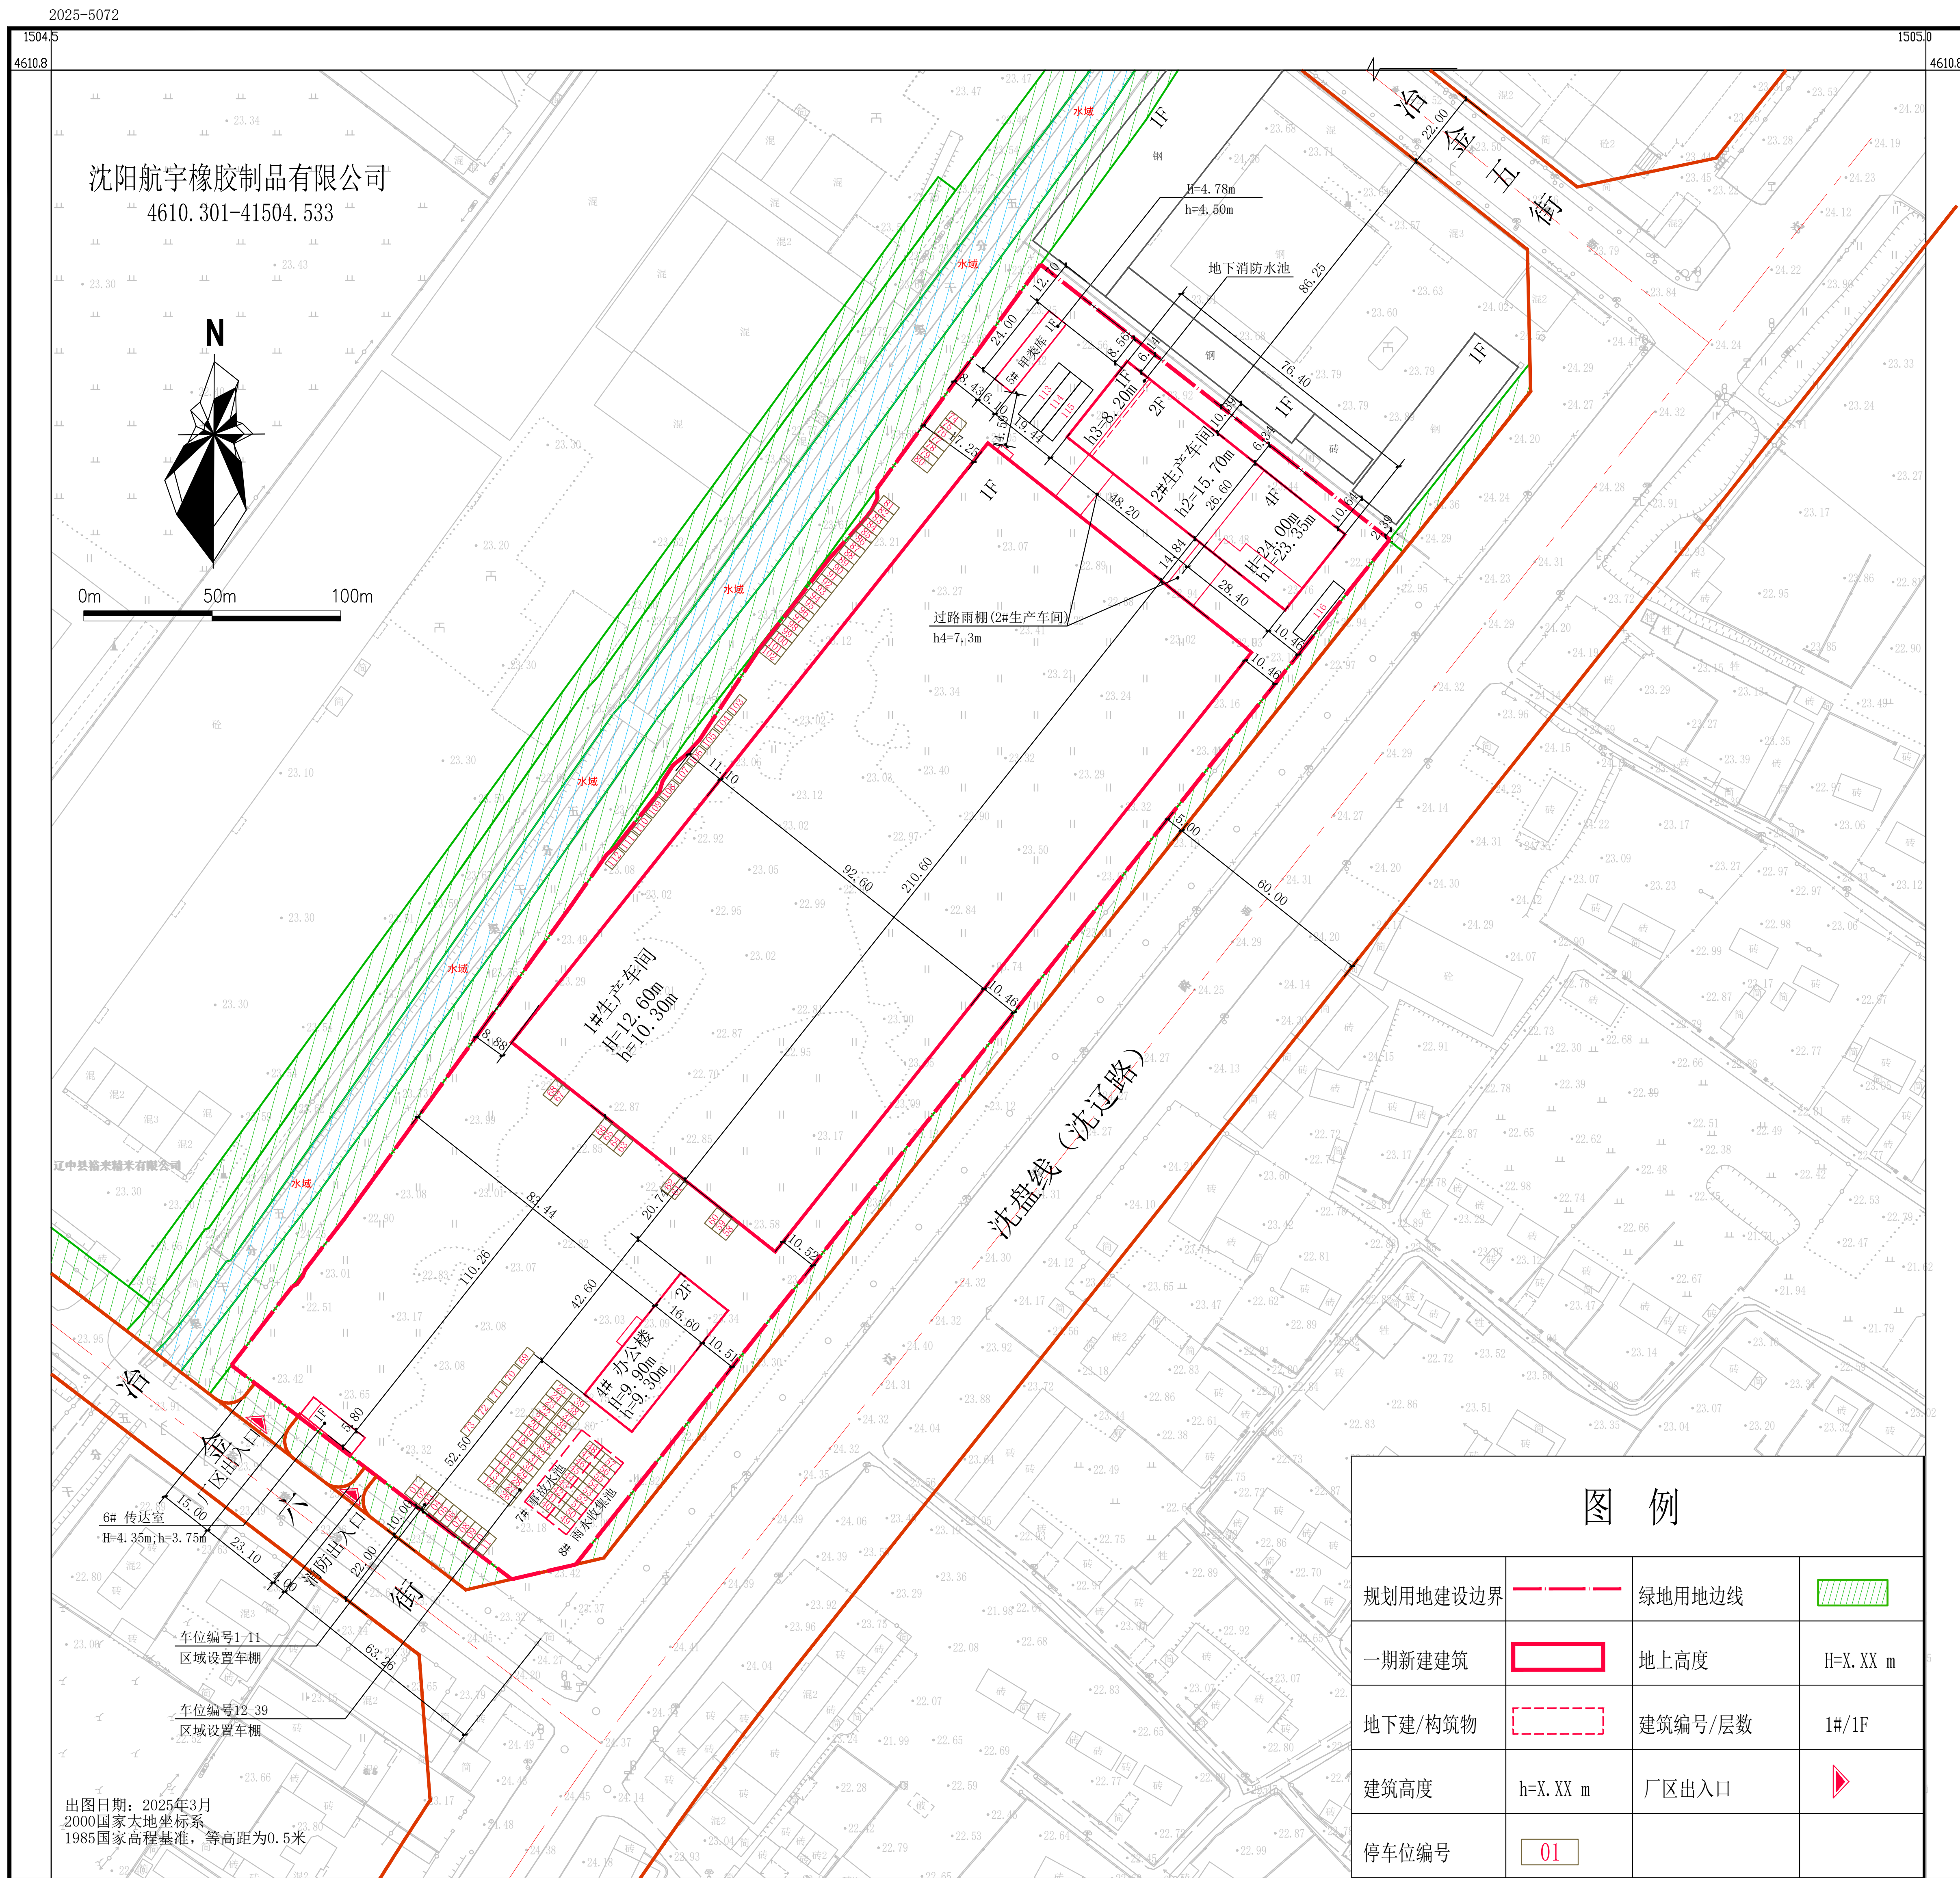

沈阳航宇橡胶制品有限公司的工业（沈阳航宇橡胶制品有限公司特种橡胶制品研发生产基地项目一期）项目规划许可批后公告

建设工程规划许可证号: 建字第 2101062026GG0008665 号

发证日期: 2026 年 1 月 29 日

项目名称: 工业（沈阳航宇橡胶制品有限公司特种橡胶制品研发生产基地项目一期）

建设位置: 沈阳经济技术开发区冶金六街 1 号

建设单位: 沈阳航宇橡胶制品有限公司

联系电话: 沈阳市自然资源局经济技术开发区分局, 024-25375039

沈阳航宇橡胶制品有限公司: 15140226242

联系地址: 沈阳经济技术开发区开发十九号路 21 号一楼工程建设专区综合受理窗口收（请注明“规划公示”字样）

公告期限: 发证日期起至规划核实合格止

沈阳航宇橡胶制品有限公司
沈阳市自然资源局经济技术开发区分局监制
2026 年 2 月 2 日

建设工程规划许可证

中华人民共和国	
建设工程规划许可证	
建设单位(个人)	沈阳航宇橡胶制品有限公司
建设项目名称	工业（沈阳航宇橡胶制品有限公司特种橡胶制品研发生产基地项目一期）
建设位置	沈阳经济技术开发区开发十九号路 21 号
建设规模	2101062026GG0008665 号
附图及附件名称	
本规划许可附一份《规划许可决定书》，附二、规划许可决定书。	
遵守事项	
一、本证书经自然资源局主管部门依法审核，建设工程符合国土空间规划和用途管制要求的法律保证。 二、未取得本证书不得在本规划许可范围内进行建设，不得擅自改变用途。 三、未按发证机关审核内容，本证书的有效性不得随意变更。 四、因违法建设被主管部门依法查处，建设单位（个人）有违法行为。 五、本证书所附附图及附件经发证机关依法确定，与本证书具有同等法律效力。	
发证机关	沈阳市自然资源局经济技术开发区分局
日期	2026 年 1 月 29 日

鸟瞰图

