



沈阳市建设工程规划许可批后公告牌


建设工程规划许可证附图

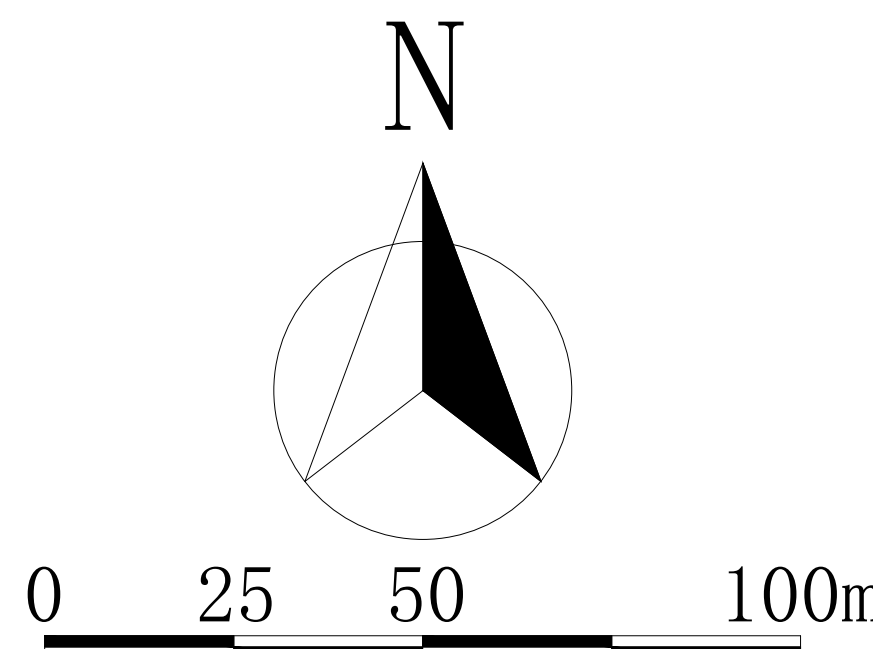

01、02地块规划设计方案总平面图

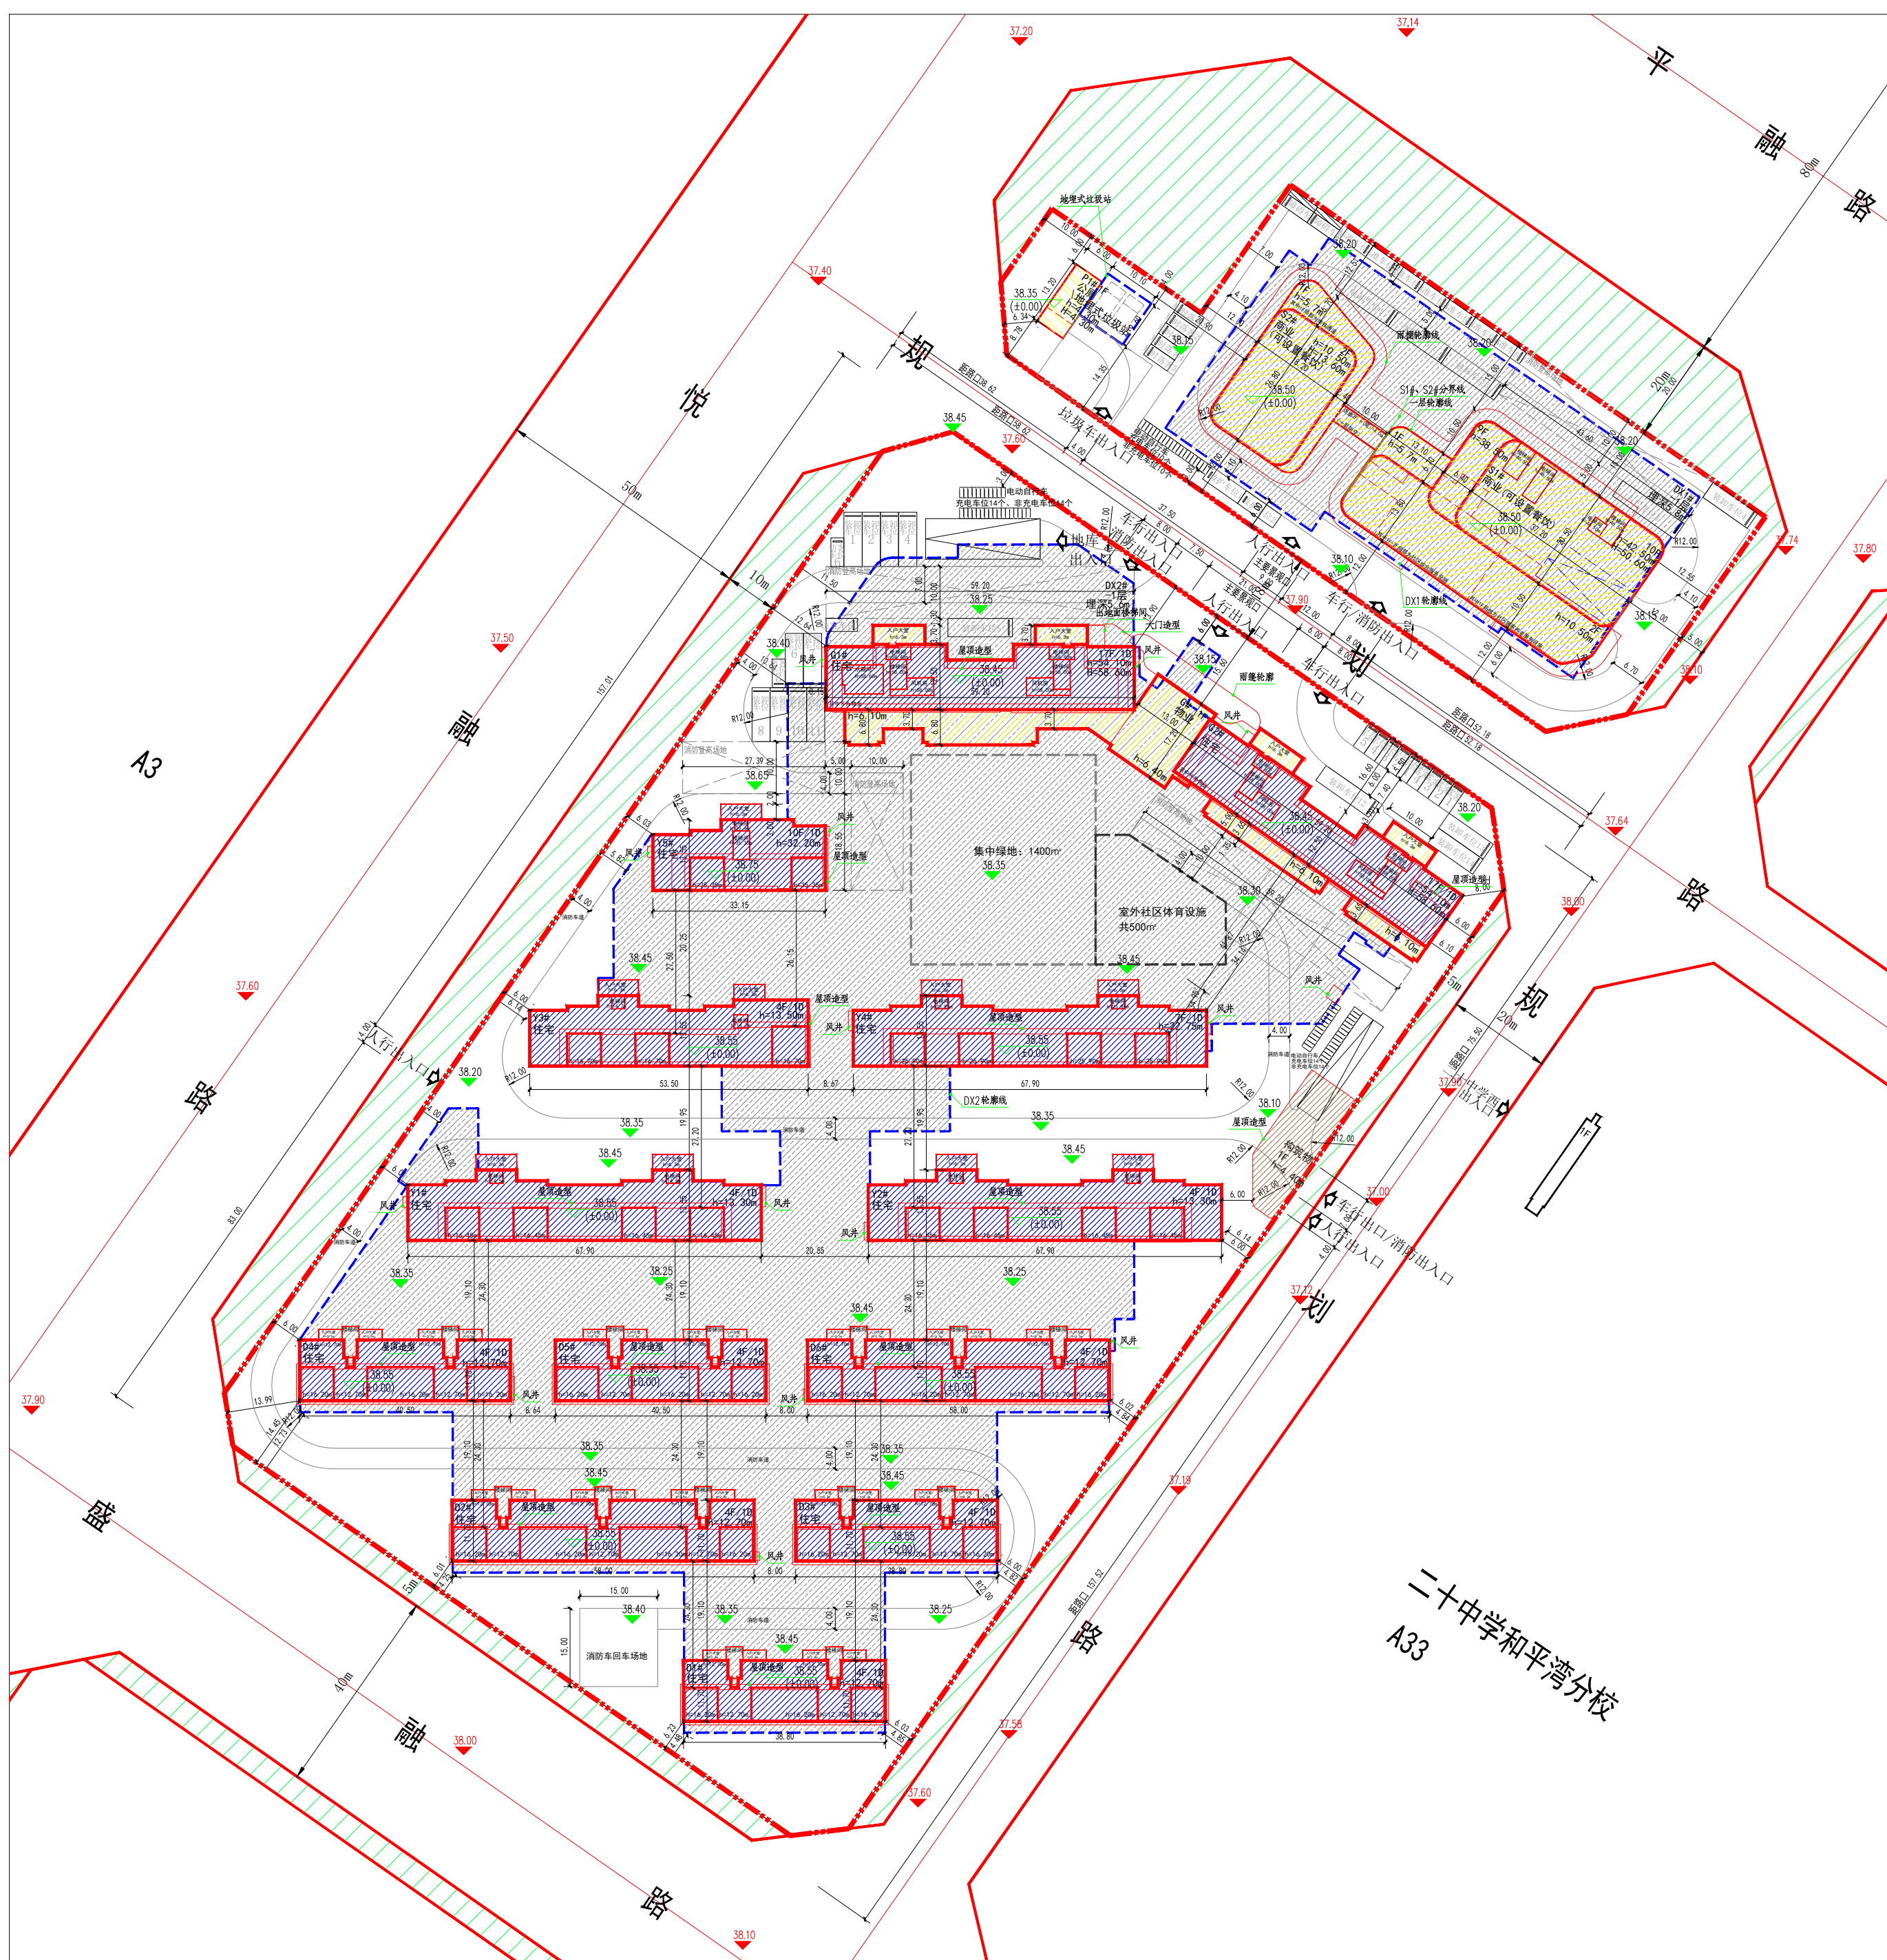

02地块规划设计方案总平面图

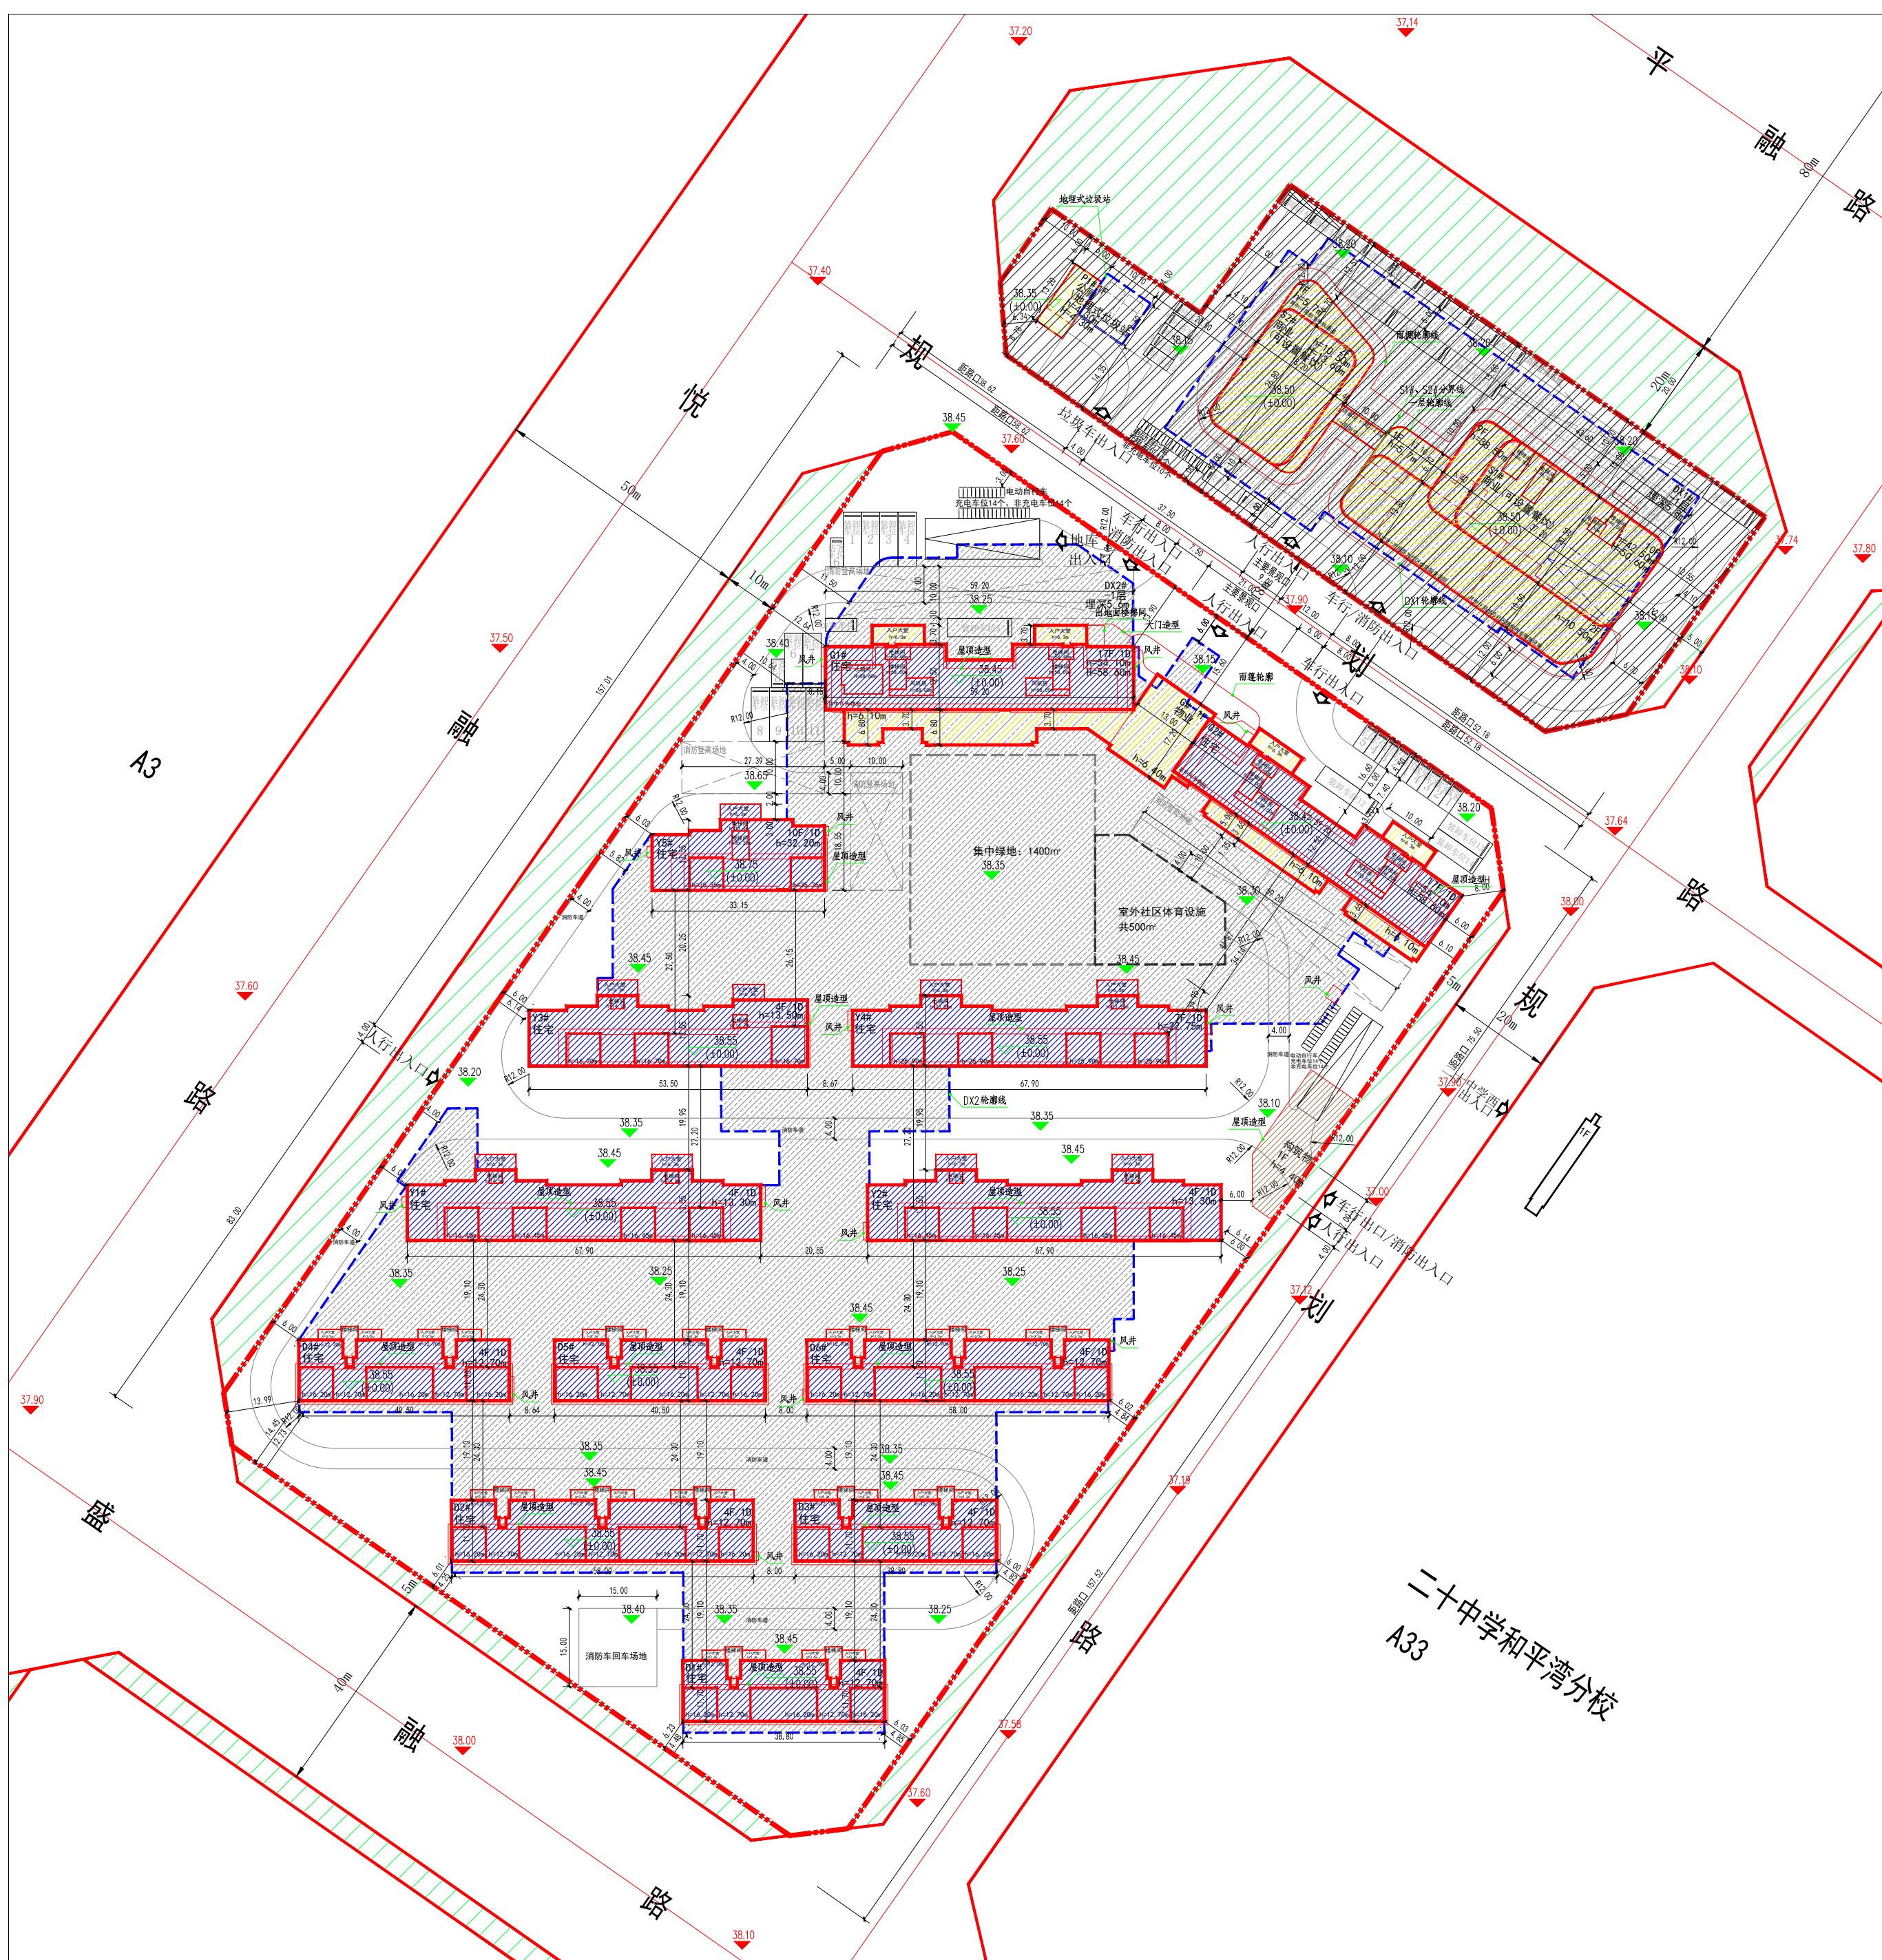

公告信息

悦融路东02地块TOD项目批后公告

建设工程规划许可证号：建字第2101022026GG0005615号

发证日期：2026.01.29

项目名称：悦融路东02地块TOD项目

建设位置：辽宁省沈阳市浑南大道南悦融路东

建设单位：沈阳鑫市置业有限公司

联系电话：沈阳市自然资源局和平分局, 024-31912705

沈阳鑫市置业有限公司, 024-24084166

联系地址：沈阳市和平区嘉兴街7号, 邮编：110006

公告期限：发证日期起至规划核实合格止

沈阳市鑫市置业有限公司
沈阳市自然资源局和平分局 监制
2026年2月3日

建设工程规划许可证

中华人民共和国	
建设工程规划许可证	
建字第 2101022026GG0005615 号	
根据《中华人民共和国土地管理法》《中华人民共和国城乡规划法》和国家有关规定，经审核，本建设工程符合国土空间规划和用途管制要求，颁发此证。	
发证机关 日期 2026.01.29	
NO.	
建设单位(个人)	沈阳鑫市置业有限公司
建设项目名称	悦融路东02地块TOD项目
建设位置	辽宁省沈阳市浑南大道南悦融路东
建设规模	74000.01平方米
附图及附件名称 本通知(1张) 图(1张) 附件(1张) 图(1张) 附件(1张)	
遵守事项	
一、本证是经自然资源主管部门依法审核，建设工程符合国土空间规划和用途管制要求的法律凭证。 二、未取得本证或未按本证规定进行建设的，均属违法行为。 三、未经发证机关审核同意，本证的专项规定不得擅自变更。 四、自然资源主管部门依法有权查验本证，建设单位(个人)有义务接受查验。 五、本证所需附图及附件由发证机关依法确定，与本证具有同等法律效力。	

鸟瞰图

