



# 沈阳市建设工程规划许可批后公告牌

## 建设工程规划许可证附图

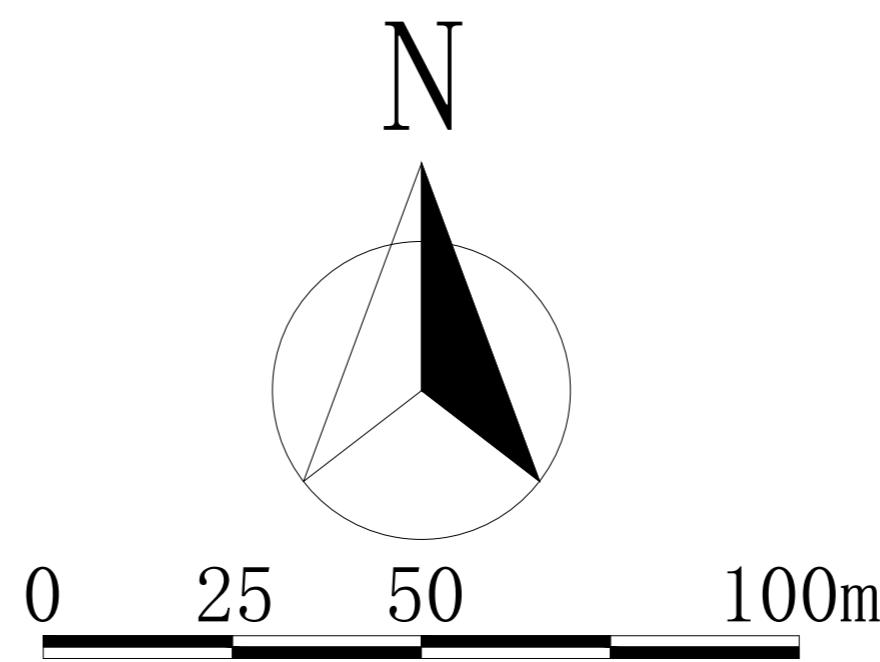

### 01、02地块规划设计方案总平面图

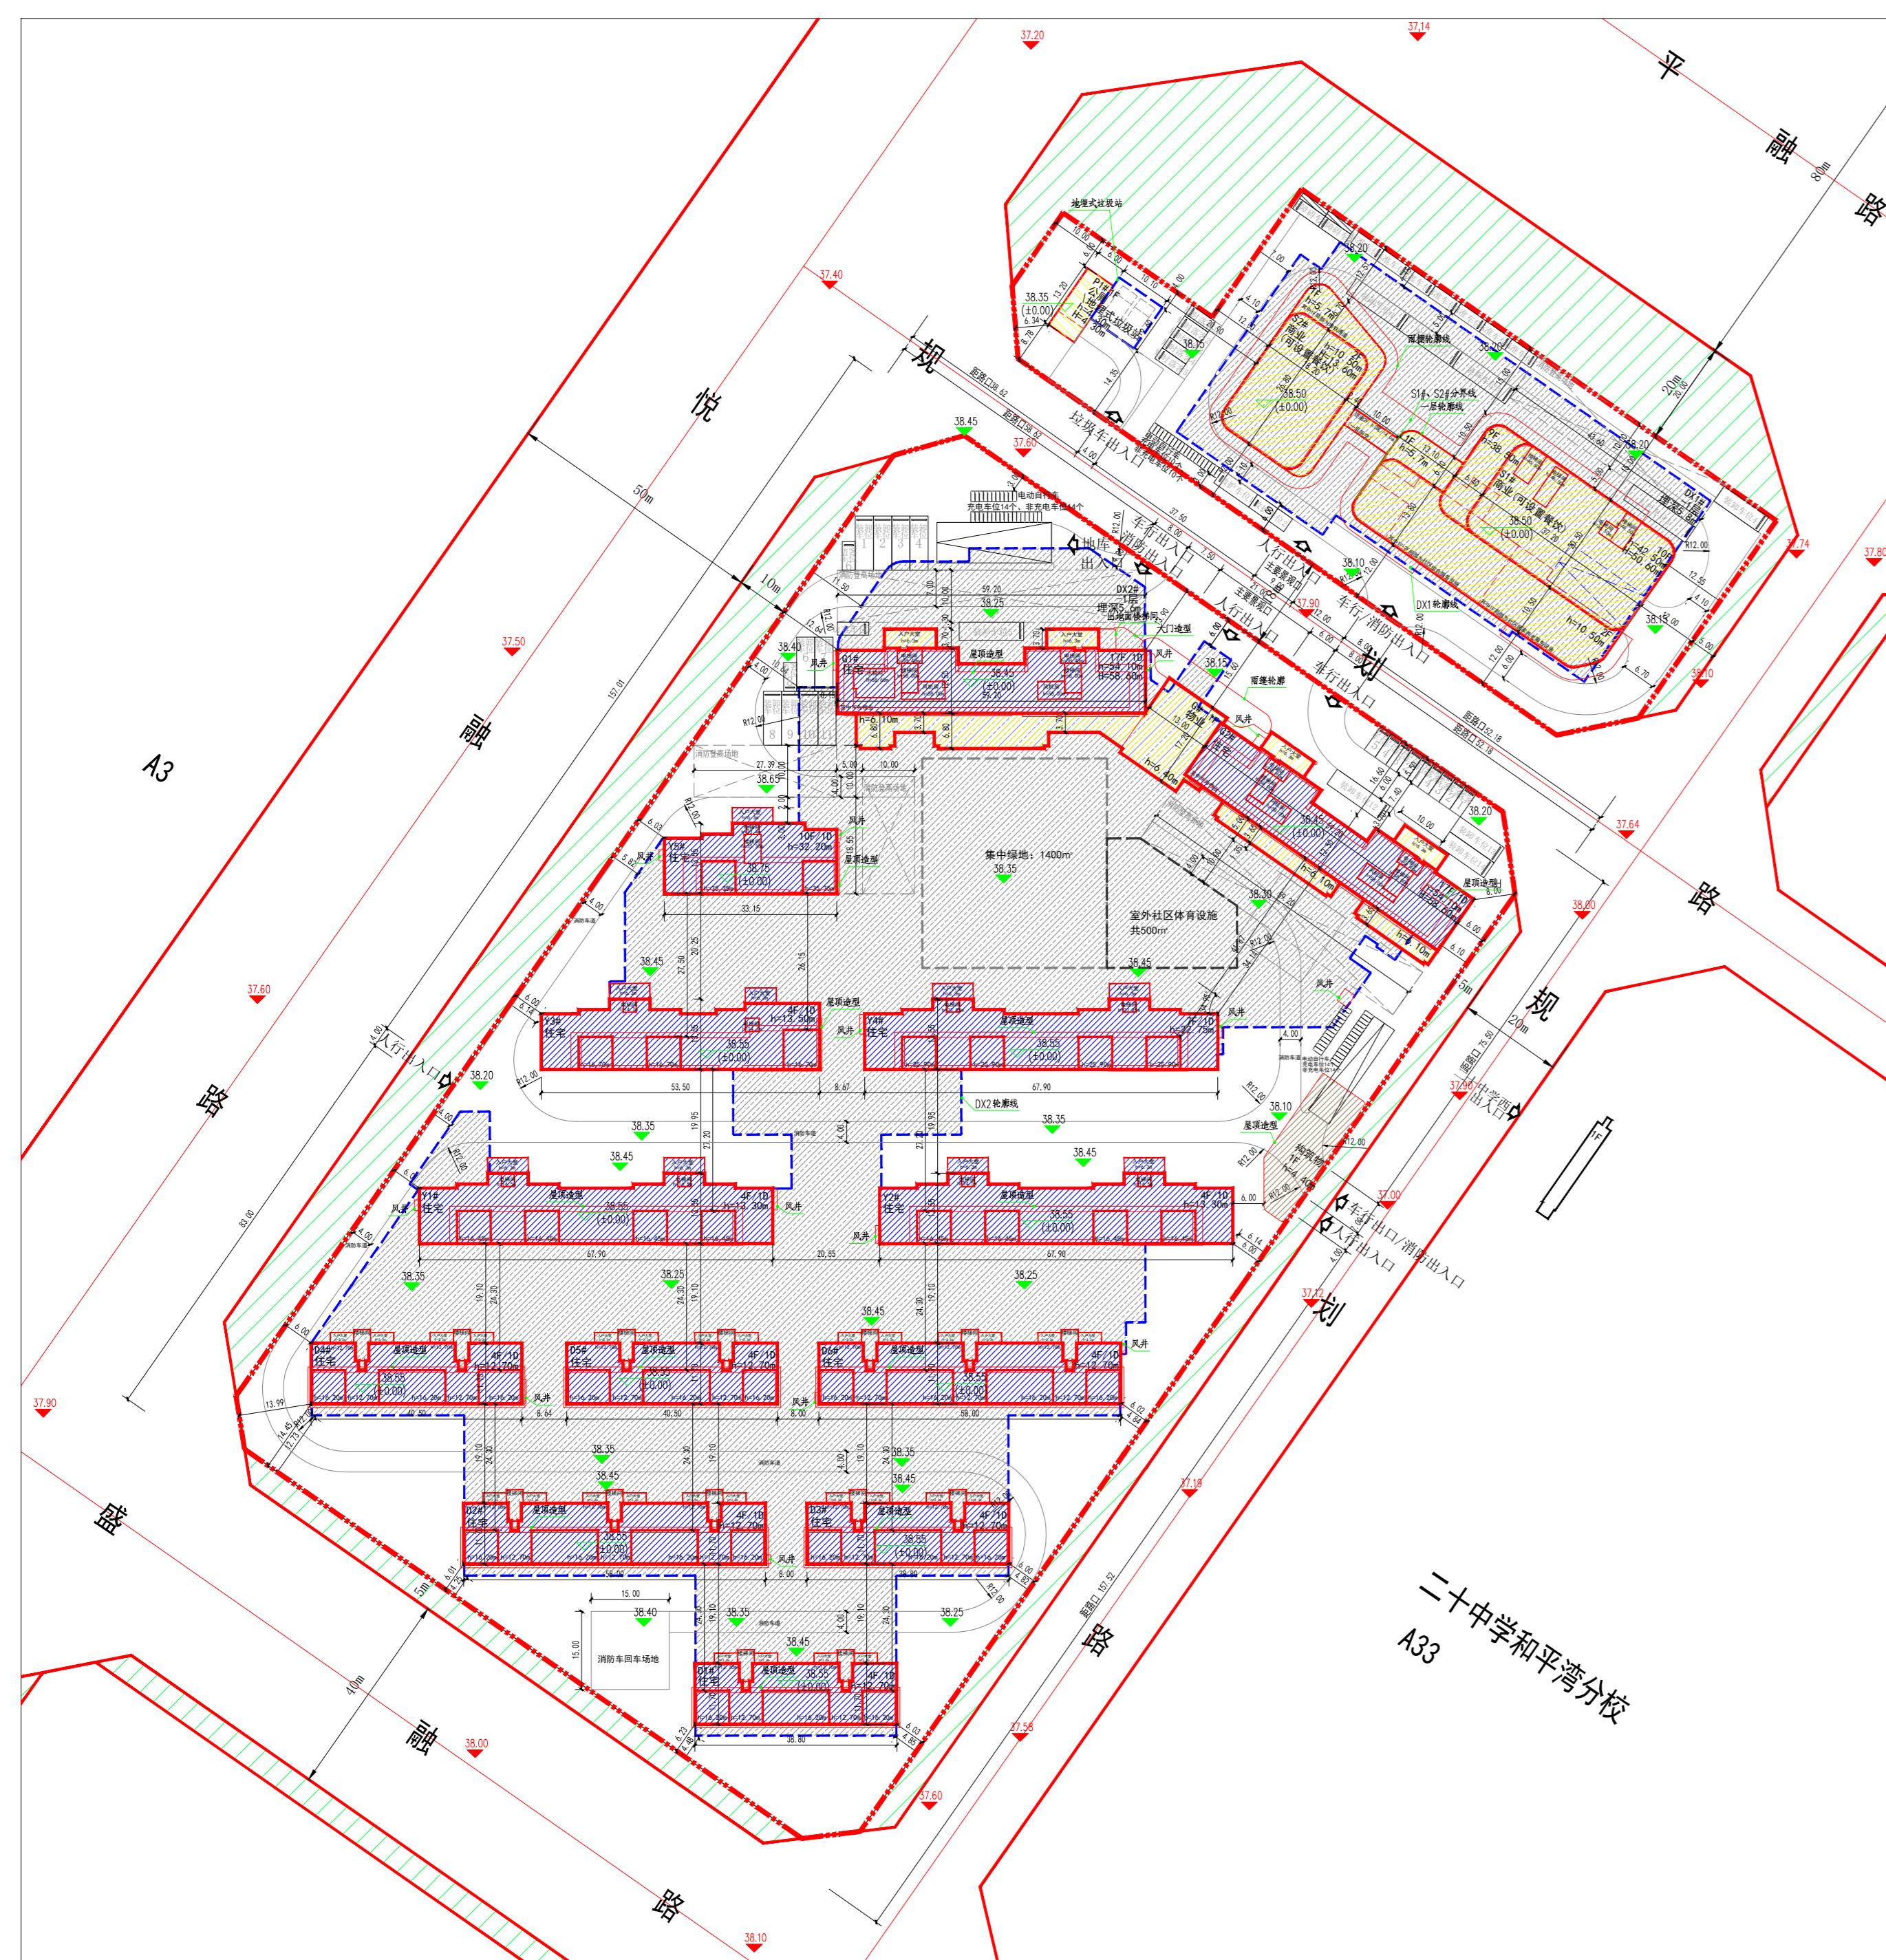

### 01地块规划设计方案总平面图



## 公告信息

悦融路东01地块TOD项目批后公告

建设工程规划许可证号: 建字第2101022026GG0004615号  
发证日期: 2026.01.29

项目名称: 悅融路东01地块TOD项目

建设位置: 辽宁省沈阳市浑南大道南悦融路东


建设单位: 沈阳鑫市置业有限公司

联系电话: 沈阳市自然资源局和平分局, 024-31912705  
沈阳鑫市置业有限公司, 024-24084166

联系地址: 沈阳市和平区嘉兴街7号, 邮编: 110006  
公告期限: 发证日期起至规划核实合格止

沈阳市鑫市置业有限公司  
沈阳市自然资源局和平分局 监制  
2026年2月3日

## 建设工程规划许可证

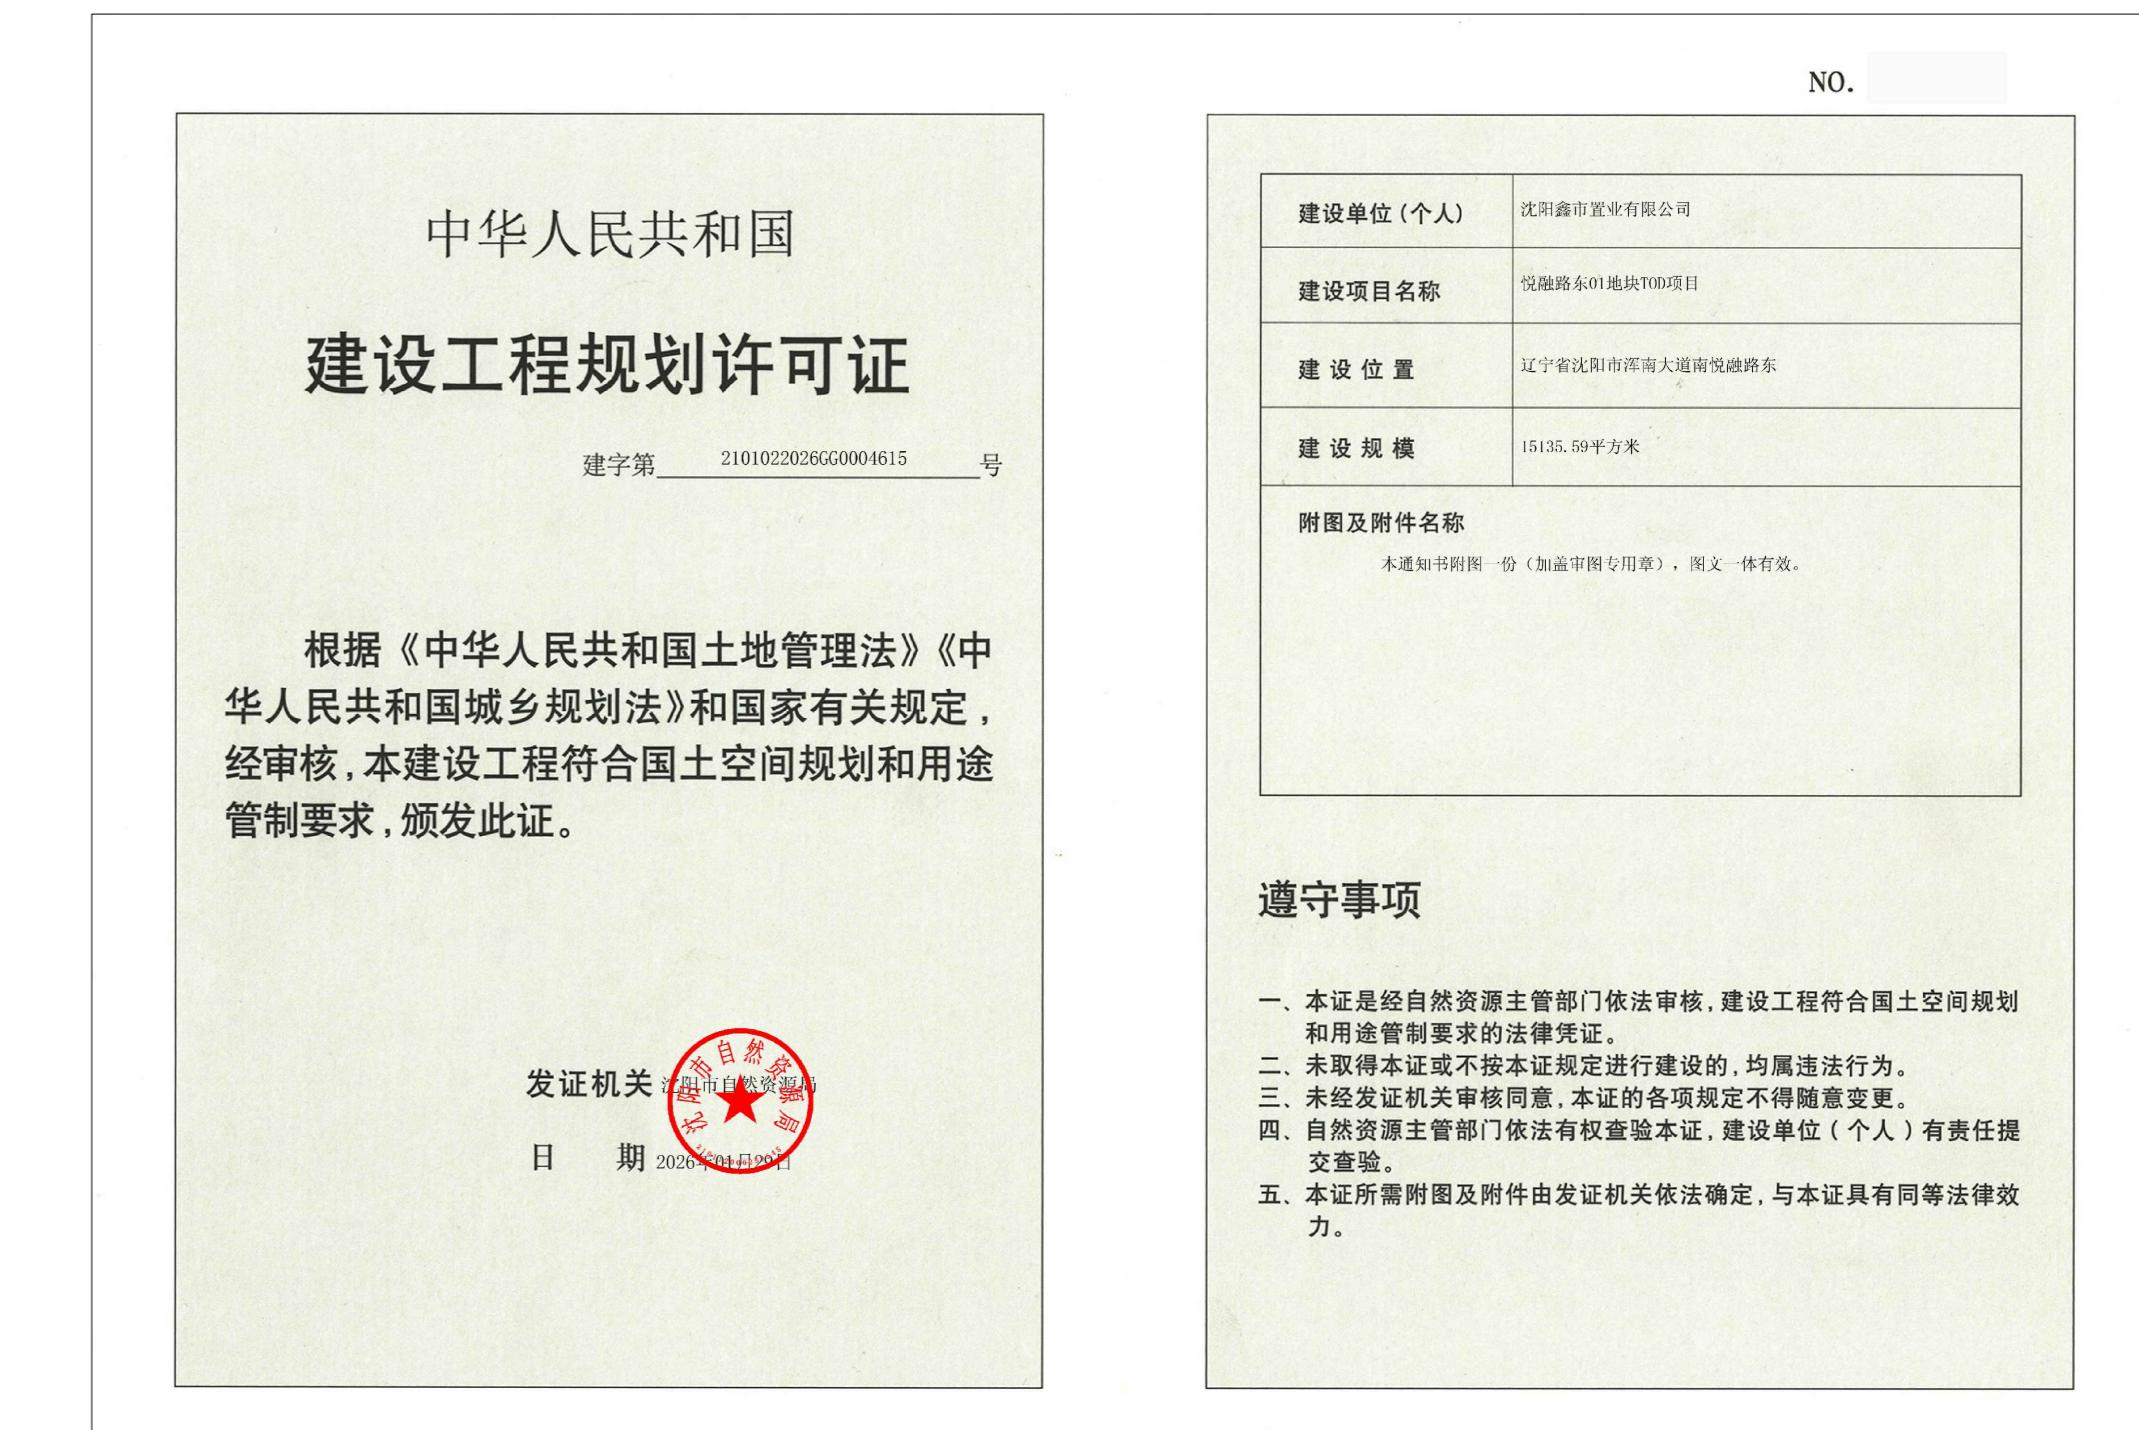

## 鸟瞰图

