


# 沈阳市建设工程（市政）规划许可批后公示牌

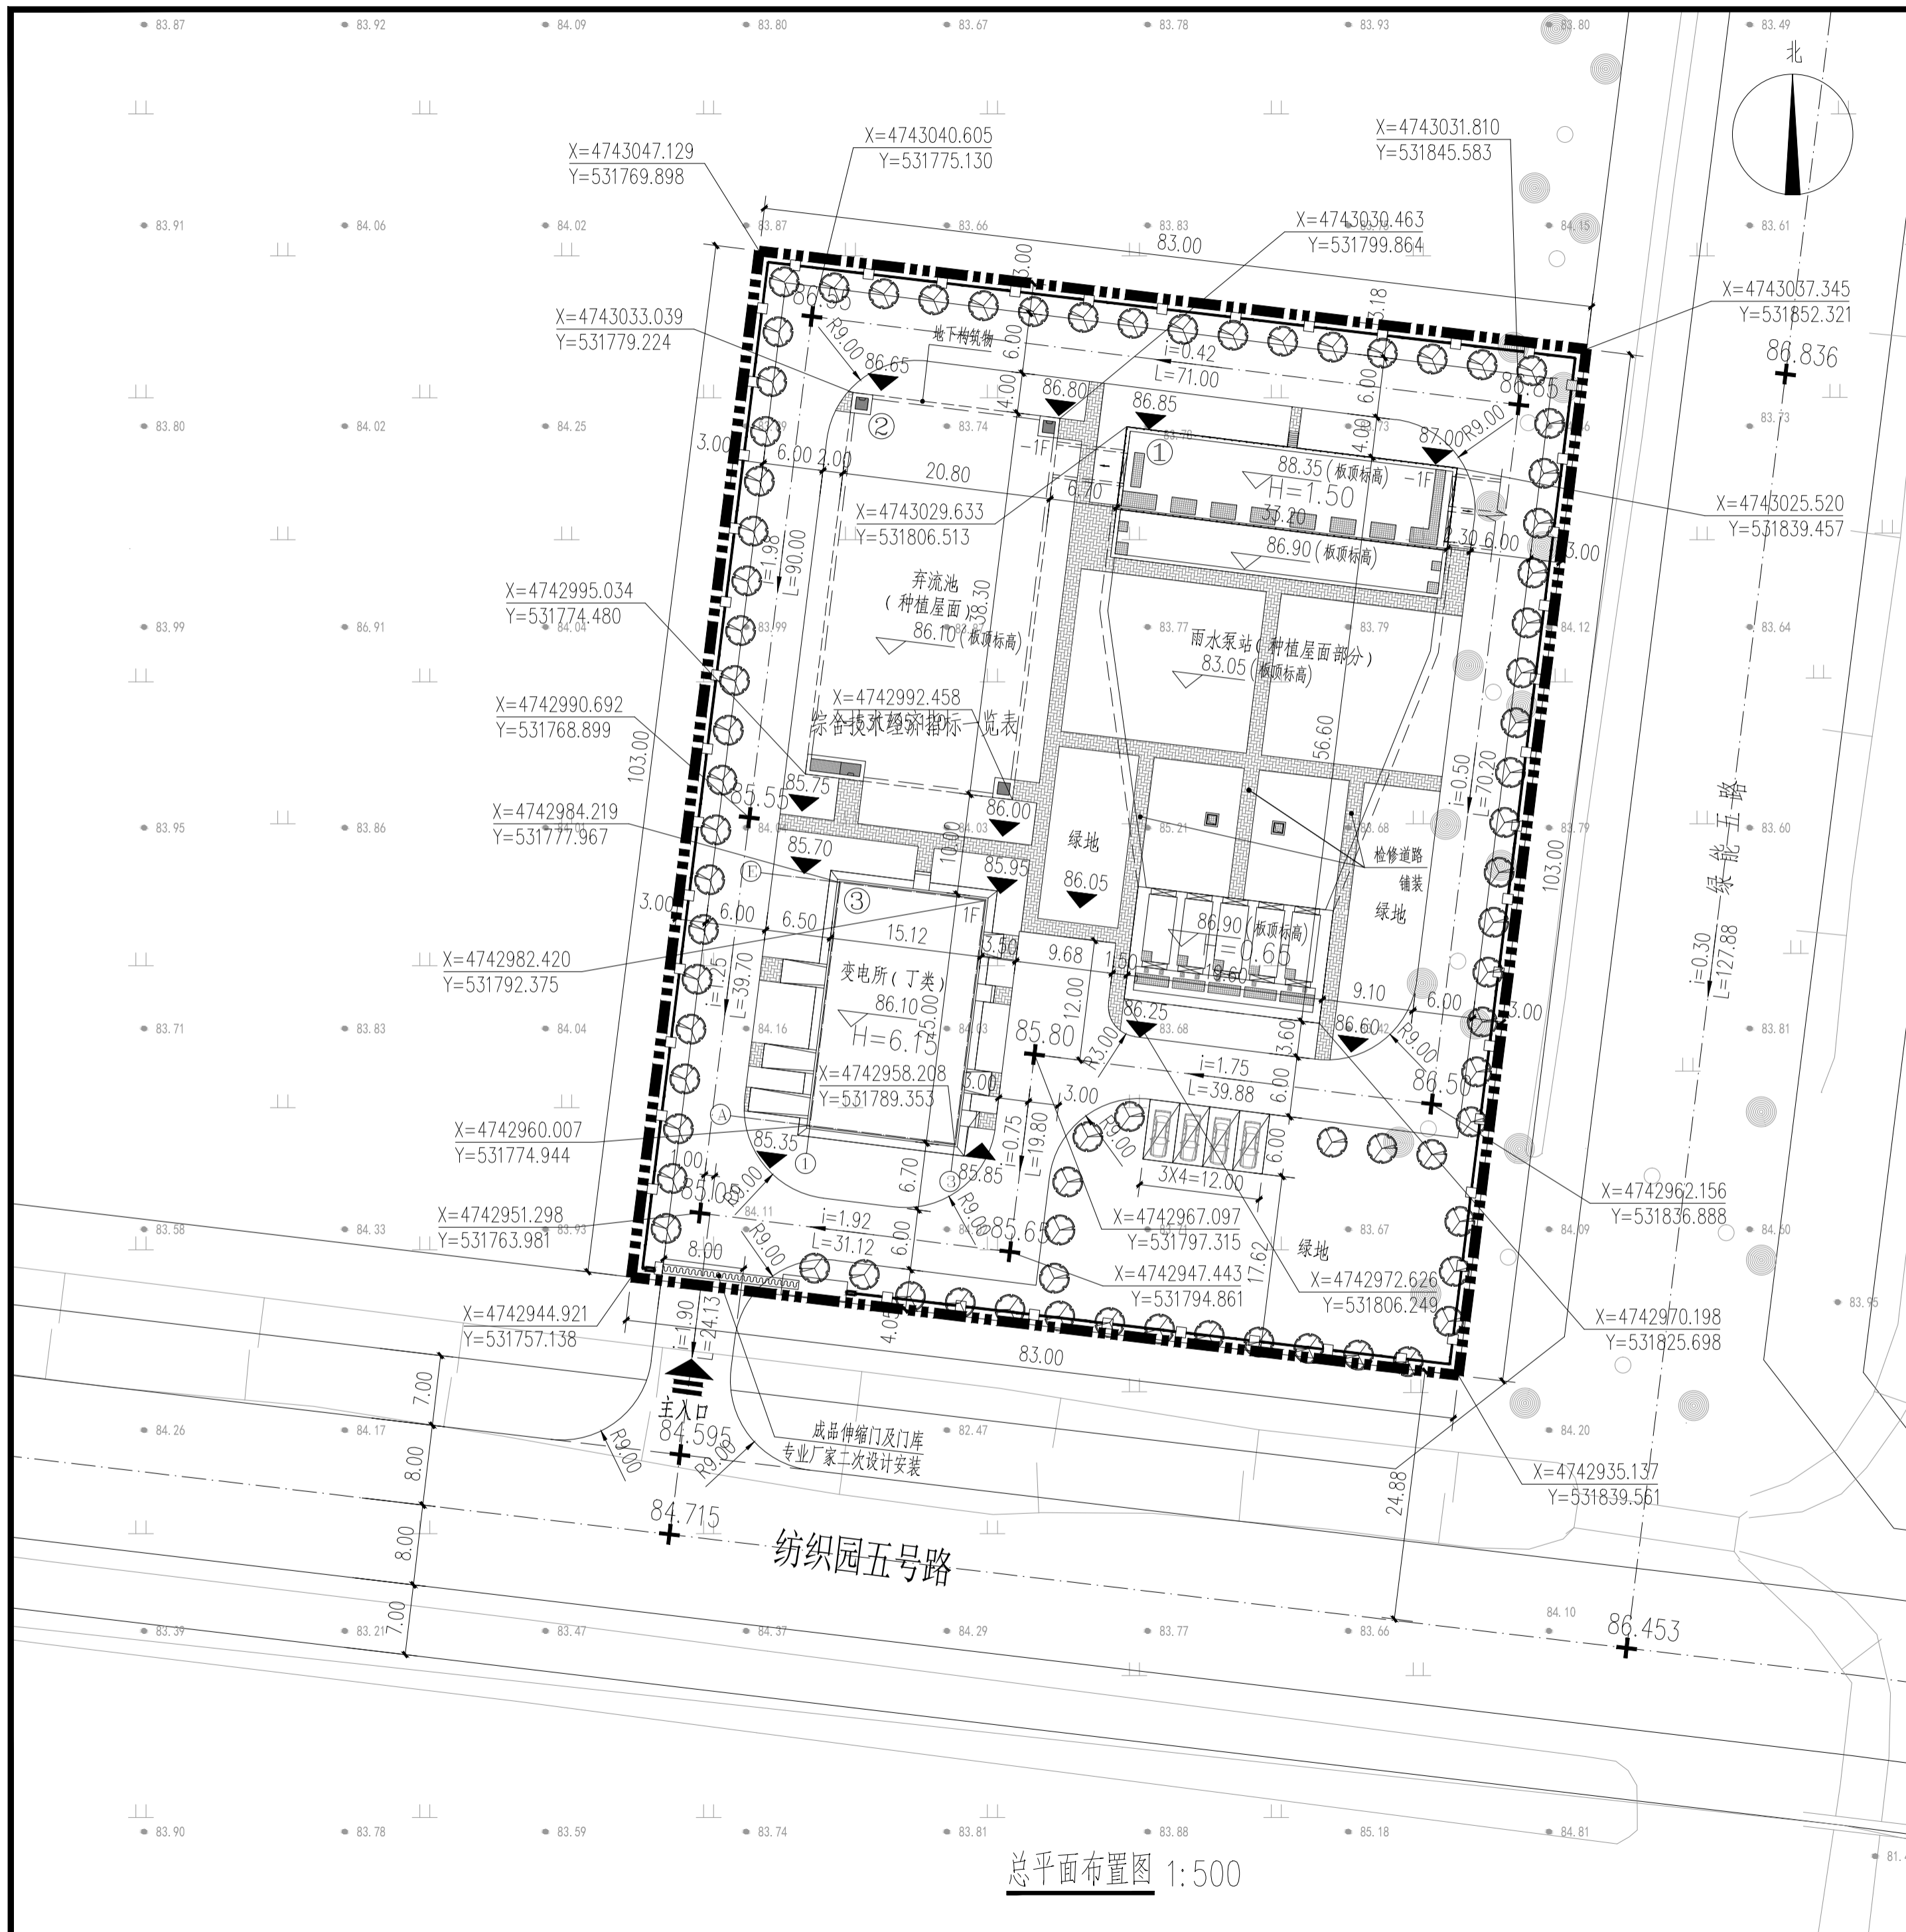

## 公示信息

康平县生物化工产业园基础设施（一期）建设项目（雨水泵站建设工程）项目  
《建设工程规划许可证》批后公告

建设工程规划许可证号：建字第2101232026GG0003635号  
发证证日：2026.2.4

项目名称：康平县生物化工产业园基础设施（一期）建设项目（雨水泵站建设工程）项目  
建设位置：纺织园五号路北侧，绿能五路西侧。  
建设单位：辽宁康平经济开发区管理委员会  
公告期限：即日起至该项目规划核实合格止  
联系电话：沈阳市自然资源局, 024-24820973  
辽宁康平经济开发区管理委员会, 024-87253317  
联系地址：康平县政务服务中心三楼，邮编：110500

辽宁康平经济开发区管理委员会  
沈阳市自然资源局 监制  
2026年2月9日

## 建设工程规划许可证

中华人民共和国  
建设工程规划许可证

建字第 2101232026GG0003635 号

根据《中华人民共和国土地管理法》《中华人民共和国城乡规划法》和国家有关规定，经审核，本建设工程符合国土空间规划和用途管制要求，颁发此证。

发证机关：沈阳市自然资源局  
日期：2026年2月4日

NO.	
建设单位(个人)	辽宁康平经济开发区管理委员会
建设工程名称	康平县生物化工产业园基础设施(一期)建设项目(雨水泵站)
建设位置	沈阳生物化工产业园及周边区域
建设规模	378.00平方米
附图及附件名称	本通知书附图一份(加盖审图专用章)，图文一体有效。

**遵守事项**

- 一、本证是经自然资源主管部门依法审核，建设工程符合国土空间规划和用途管制要求的法律凭证。
- 二、未取得本证或不按本证规定进行建设的，均属违法行为。
- 三、未经发证机关审核同意，本证的各项规定不得随意变更。
- 四、自然资源主管部门依法有权查验本证，建设单位(个人)有责任提交查验。
- 五、本证所需附图及附件由发证机关依法确定，与本证具有同等法律效力。

## 图例

- 新建建筑
- 用地红线
- 室外标高
- 道路
- 围墙
- 场区绿化
- 地下建筑及构筑物
- 地上建筑标高  
地下建筑标高
- 道路标高
- 道路坡度(%)  
排水方向  
道路长度(M)
- 人行铺装