


沈阳市建设工程规划许可批后公告牌

建设工程规划许可证附图

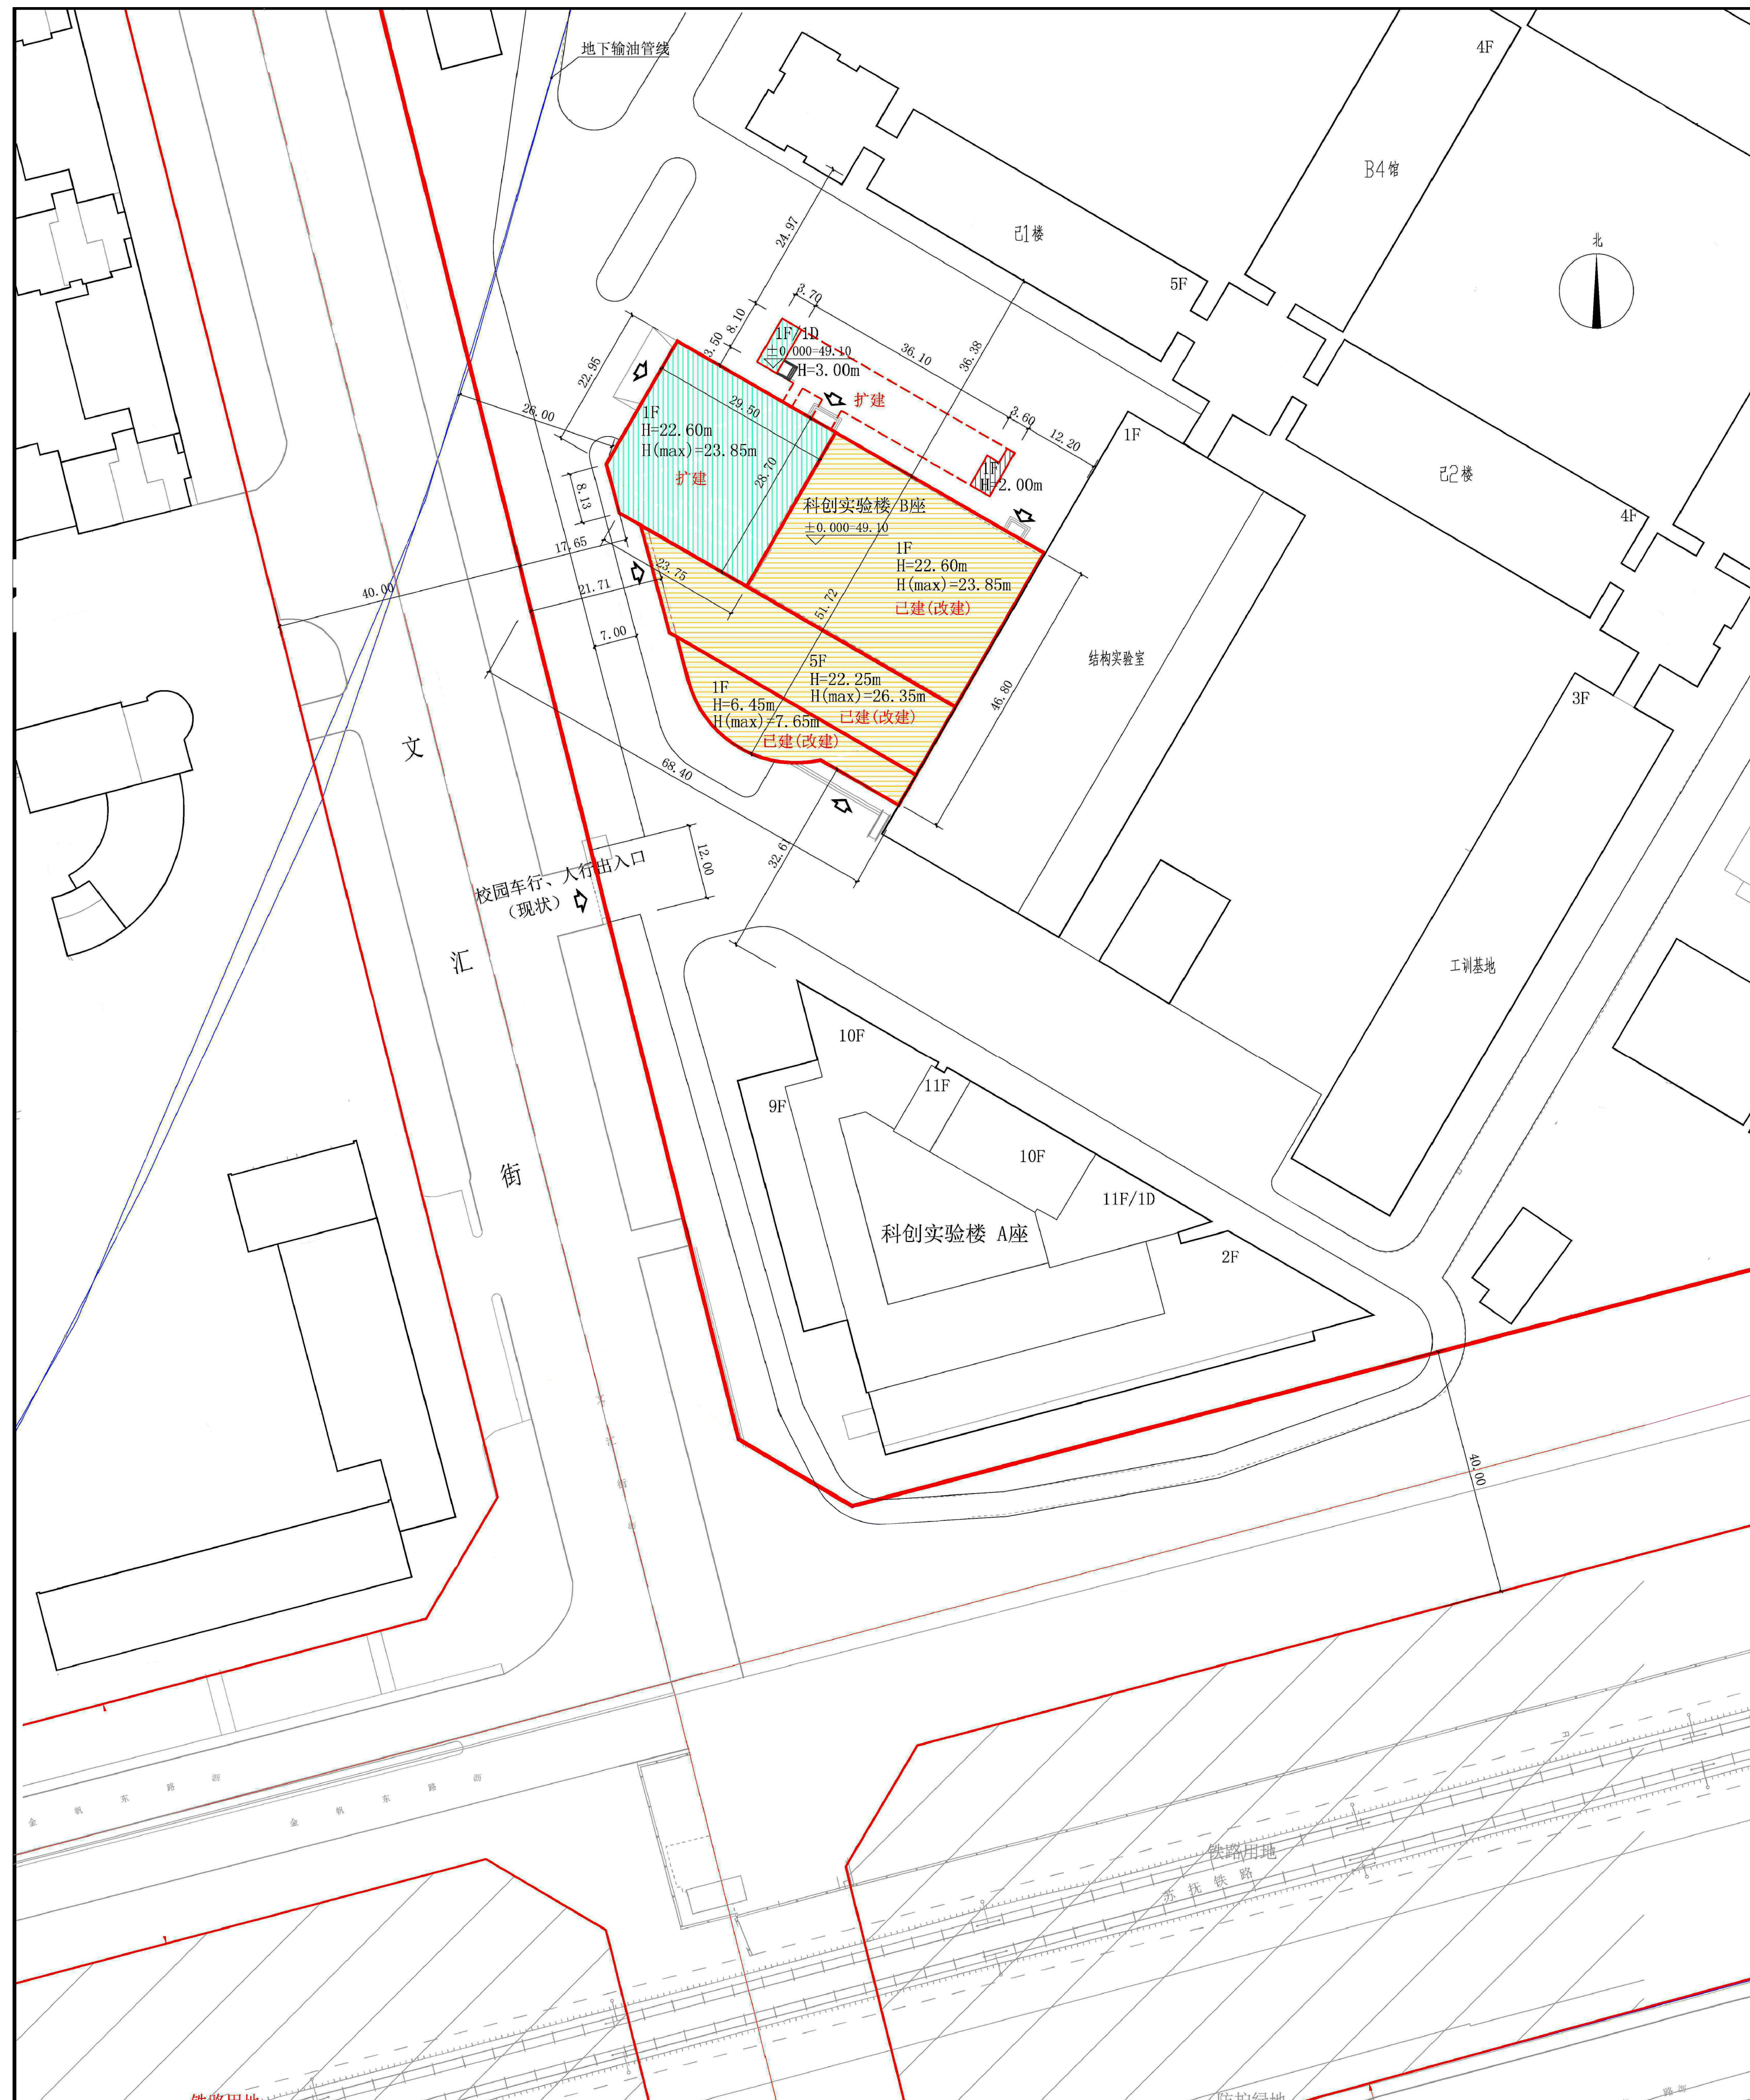

公告信息

沈阳建筑大学位于沈阳市浑南区浑南中路25号
沈阳建筑大学科创实验楼改扩建项目规划许可批后公告

建设工程规划许可证号: 建字第2101122026GG0015610号
发证日期: 2026年2月6日
项目名称: 沈阳建筑大学科创实验楼改扩建项目
建设位置: 沈阳市浑南区浑南中路25号
联系电话: 沈阳市自然资源局, 024-24820955;
沈阳建筑大学, 024-24690555;
联系地址: 沈阳市浑南区全运路109号(创新天地H座9楼) 沈阳市自然资源局浑南分局审批科
公告限期: 发证日起至规划核实合格止

沈阳建筑大学
沈阳市自然资源局 监制
2026年2月10日


建设工程规划许可证

中华人民共和国

建设工程规划许可证

建字第 2101122026GG0015610 号

根据《中华人民共和国土地管理法》《中华人民共和国城乡规划法》和国家有关规定，经审核，本建设工程符合国土空间规划和用途管制要求，颁发此证。

发证机关: 
日期: 2026年2月6日

NO.	
建设单位(个人)	沈阳建筑大学
建设项目名称	沈阳建筑大学科创实验楼改扩建项目
建设位置	沈阳市浑南区浑南中路25号
建设规模	6813.22平方米
附图及附件名称	本证由申请材料《建设工程规划许可证》、附图、附件组成。

遵守事项

- 一、本证是经自然资源主管部门依法审核，建设工程符合国土空间规划和用途管制要求的法律凭证。
- 二、未取得本证或不按本证规定进行建设的，均属违法行为。
- 三、未经发证机关审核同意，本证的各项规定不得随意变更。
- 四、自然资源主管部门依法有权查验本证，建设单位(个人)有责任提交查验。
- 五、本证所需附图及附件由发证机关依法确定，与本证具有同等法律效力。

鸟瞰图

