


沈阳市建设工程规划许可批后公告牌

建设工程规划许可证附图

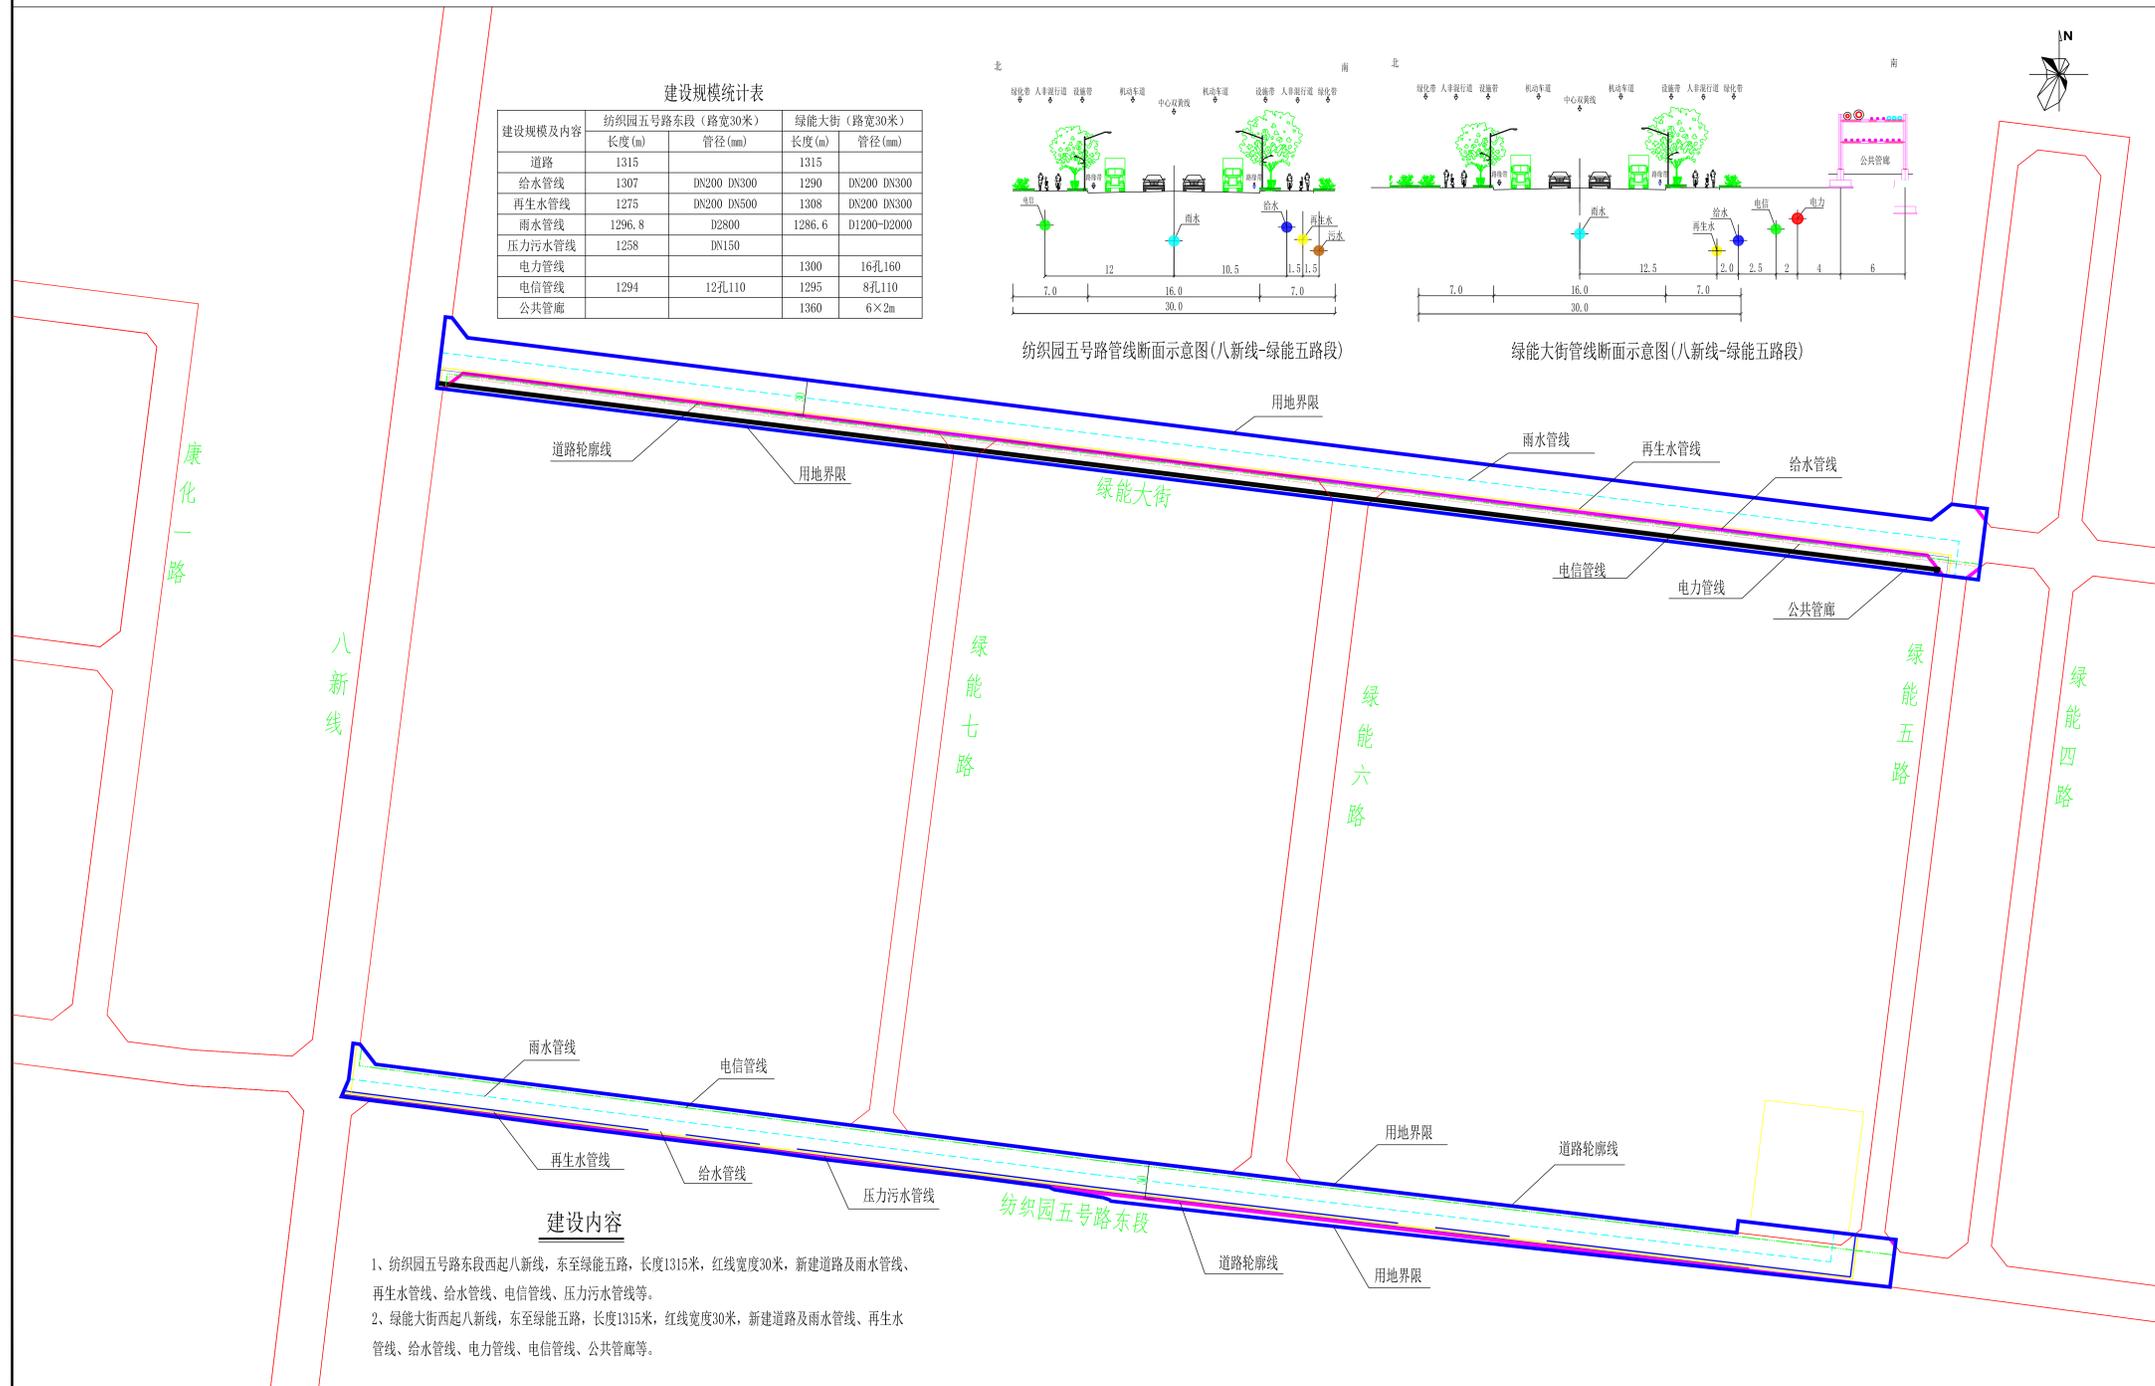

公示信息

康平县生物化工产业园基础设施（一期）建设项目（道路、管廊、管网一标段建设工程）

《建设工程规划许可证》批后公告

建设工程规划许可证号：建字第2101232026GG0006637号

发证日期：2026.2.11

项目名称：康平县生物化工产业园基础设施（一期）建设项目（道路、管廊、管网一标段）

建设位置：沈阳生物化工产业园及周边区域

建设单位：辽宁康平经济开发区管理委员会

公示期限：即日起至该项目规划核实合格止

联系电话：康平县自然资源局，024-87342668；

辽宁康平经济开发区管理委员会，024-23813111

联系地址：康平县政务服务中心三楼，邮编：110500

辽宁康平经济开发区管理委员会

康平县自然资源局 监制

2026年2月12日

建设工程规划许可证

