


# 沈阳市建设工程规划许可批后公告牌

## 建设工程规划许可证附图

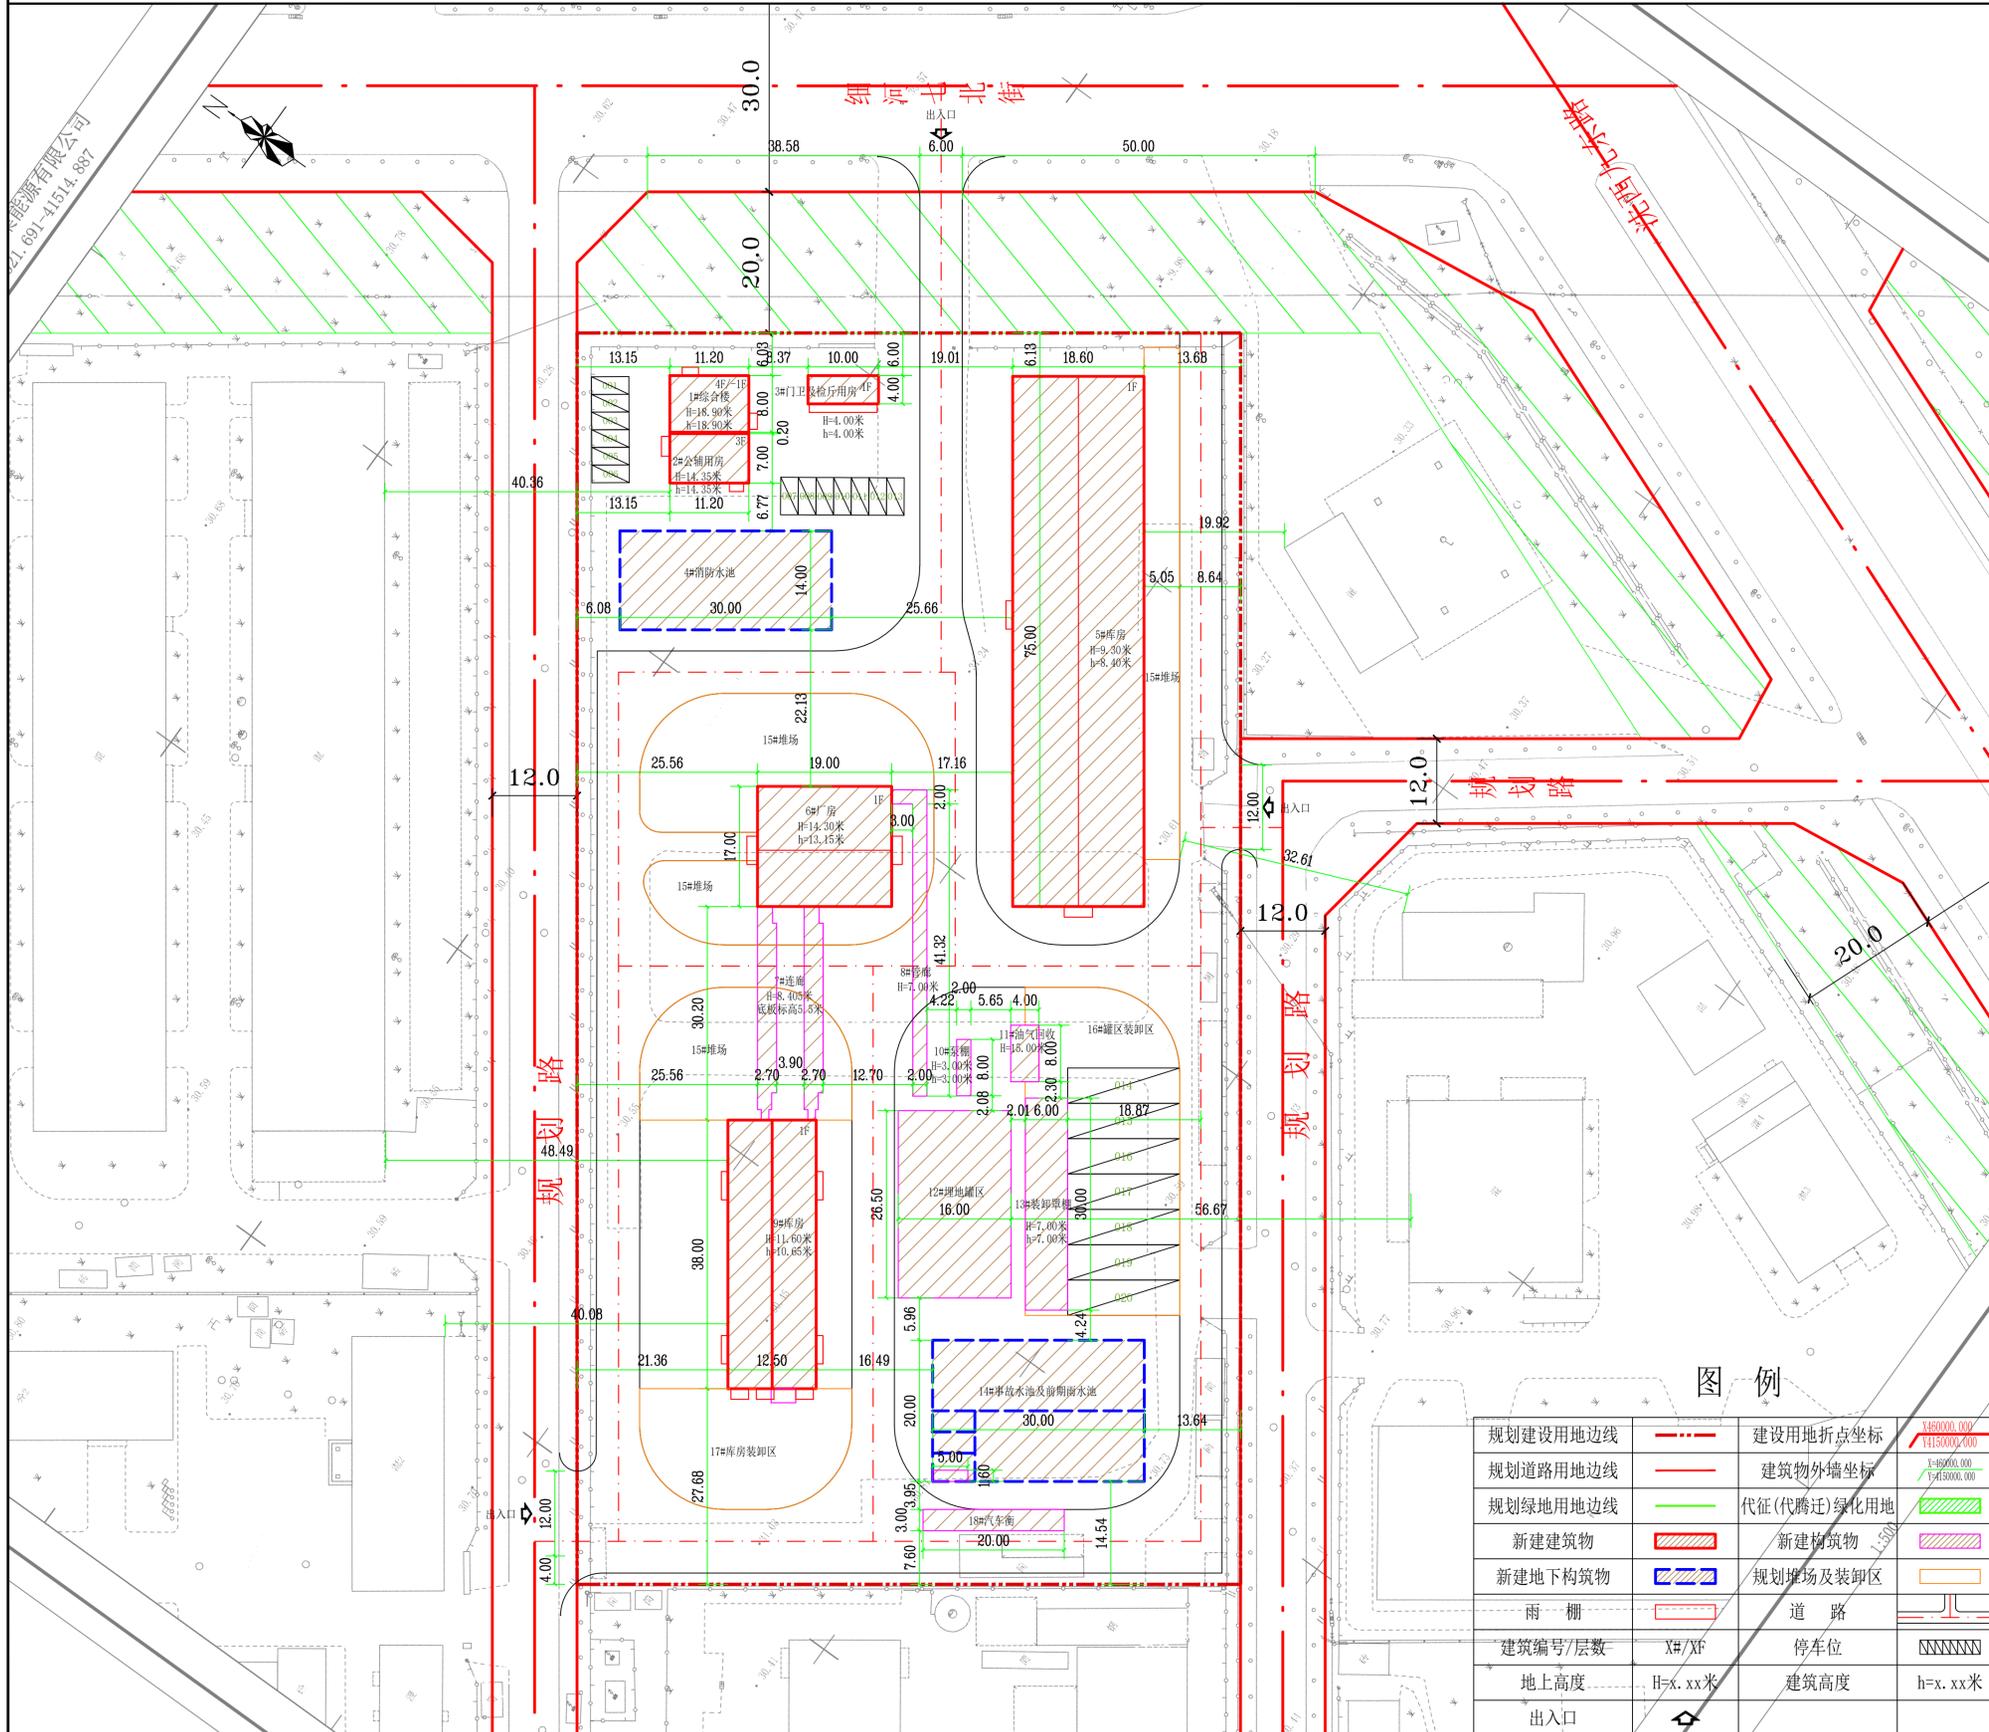

**公告信息**

沈阳方集能源有限公司位于沈阳经济技术开发区细河七北街58号的工业（《沈阳方集能源有限公司年产22.1万吨M100车用甲醇燃料、醇基液体燃料及添加剂清洗剂项目》）项目建设工程规划许可批后公告

建设工程规划许可证号：建字第2101062026GG0010633号  
 发证日期：2026年2月11日

项目名称：工业（《沈阳方集能源有限公司年产22.1万吨M100车用甲醇燃料、醇基液体燃料及添加剂清洗剂项目》）  
 建设位置：沈阳经济技术开发区细河七北街58号  
 建设单位：沈阳方集能源有限公司  
 联系电话：13940519888  
 沈阳市自然资源局经济技术开发区分局，024-25375039

联系地址：沈阳经济技术开发区开发十九号路21号一楼工程建设专区综合受理窗口收（请注明“规划公示”字样）  
 公告期限：发证日起至规划核实合格止

沈阳方集能源有限公司  
 沈阳市自然资源局经济技术开发区分局 监制  
 2026年2月13日

## 建设工程规划许可证

中华人民共和国

**建设工程规划许可证**

建字第 2101062026GG0010633 号

根据《中华人民共和国土地管理法》《中华人民共和国城乡规划法》和国家有关规定，经审核，本建设工程符合国土空间规划和用途管制要求，颁发此证。


发证机关 日期 2026年2月11日

建设单位(个人)	沈阳方集能源有限公司
建设项目名称	工业（《沈阳方集能源有限公司年产22.1万吨M100车用甲醇燃料、醇基液体燃料及添加剂清洗剂项目》）
建设位置	沈阳经济技术开发区细河七北街58号
建设规模	2799.80平方米
附图及附件名称	本证所附附图（含附图及附件等）、原文、译文、

**遵守事项**

- 一、本证是经自然资源主管部门依法审核，建设工程符合国土空间规划和用途管制要求的法律凭证。
- 二、未取得本证或未按本证规定进行建设的，均属违法行为。
- 三、未经发证机关审核同意，本证的各项规定不得随意变更。
- 四、自然资源主管部门依法有权查验本证，建设单位（个人）有责任接受查验。
- 五、本证所附附图及附件由发证机关依法确定，与本证具有同等法律效力。

## 鸟瞰图

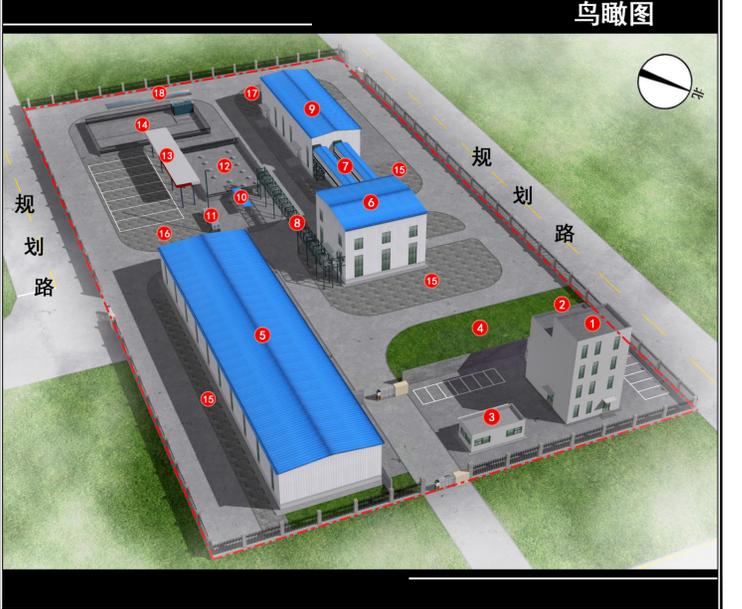

图例

规划建设用地边线		建设用地折点坐标	
规划道路用地边线		建筑物外墙坐标	
规划绿地用地边线		代征(代腾迁)绿化用地	
新建建筑物		新建构筑物	
新建地下构筑物		规划堆场及装卸区	
雨棚		道路	
建筑编号/层数	X#/XF	停车位	
地上高度	H=x.xx米	建筑高度	h=x.xx米
出入口			