


沈阳市建设工程规划许可批后公告牌

建设工程规划许可证附图

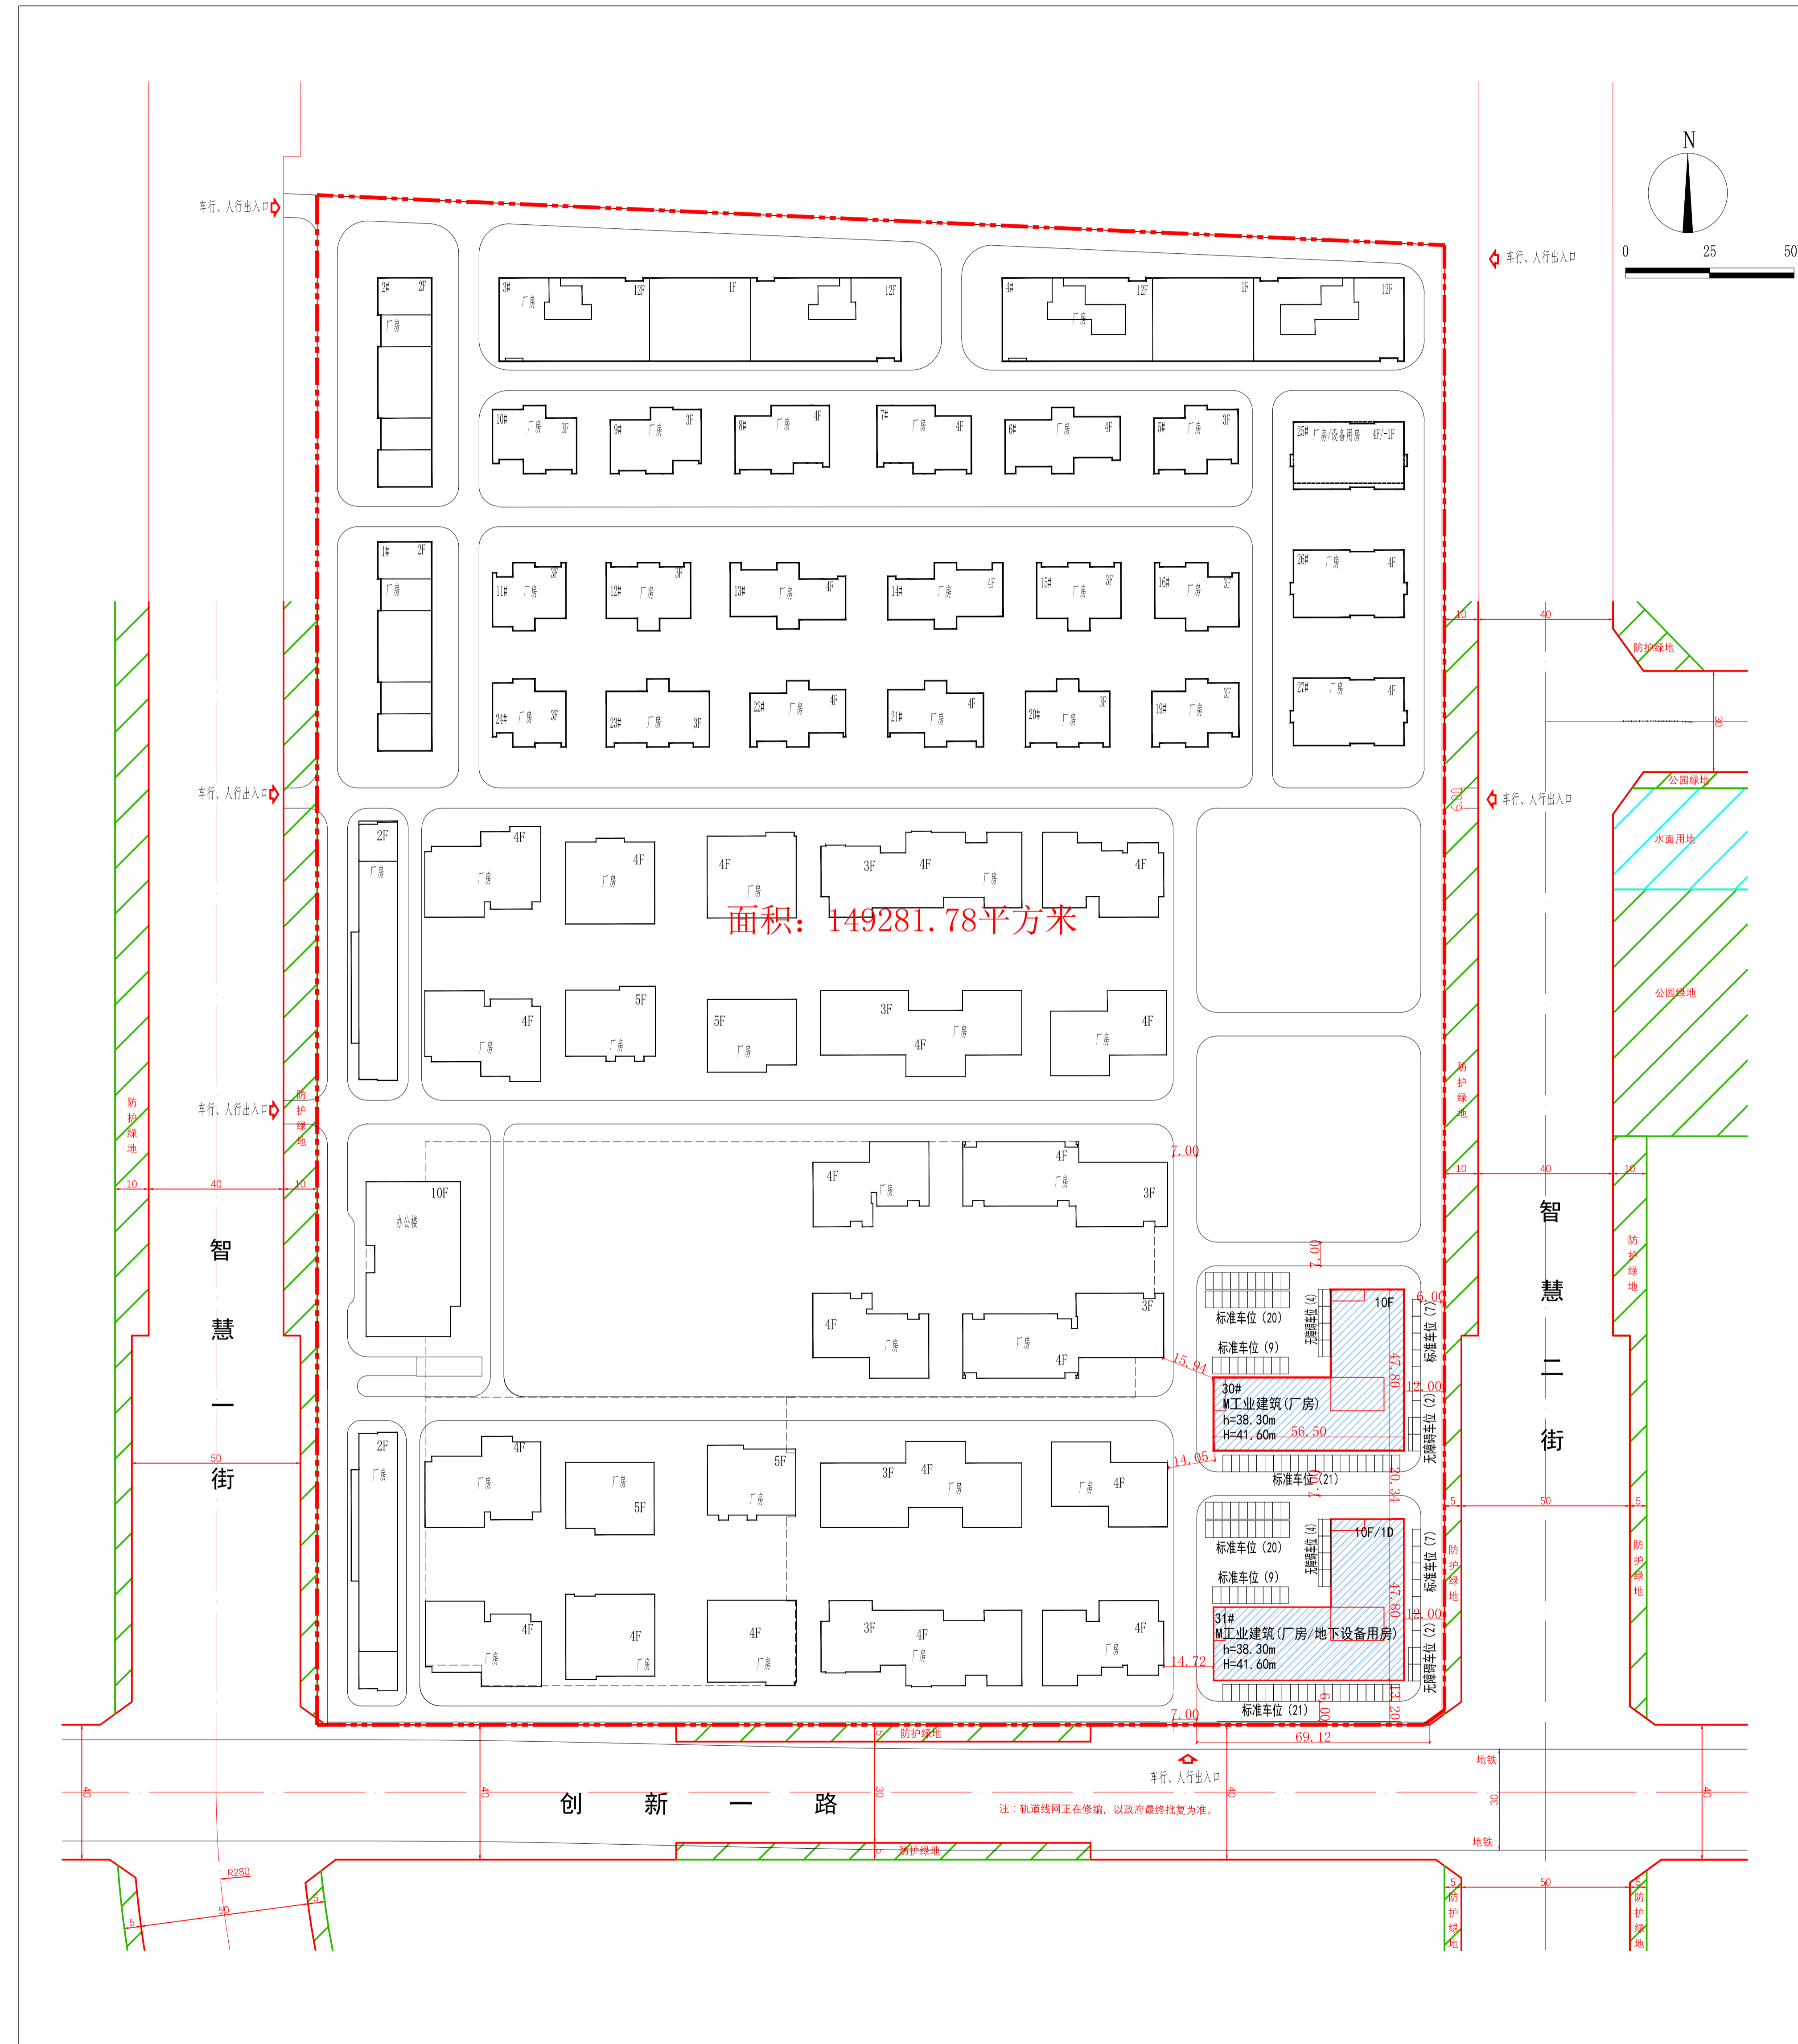

公告信息

沈阳新经济产业园开发有限公司位于浑南区智慧二街400号的工业(二期-3)一期规划许可批后公告

建设工程规划许可证号: 建字第2101122026GG0018653号

发证日期: 2026.3.4

项目名称: 工业(二期-3)一期

建设位置: 浑南区智慧二街400号

建设单位: 沈阳新经济产业园开发有限公司

联系电话: 沈阳市自然资源局浑南分局, 024-24820955;

沈阳新经济产业园开发有限公司, 15668575000

联系地址: 沈阳市浑南区全运路109号(创新天地H座9楼)沈阳市自然资源局浑南分局审批科


公告期限: 发证日期起至规划核实合格止

沈阳新经济产业园开发有限公司

沈阳市自然资源局 监制

2026年3月10日

建设工程规划许可证

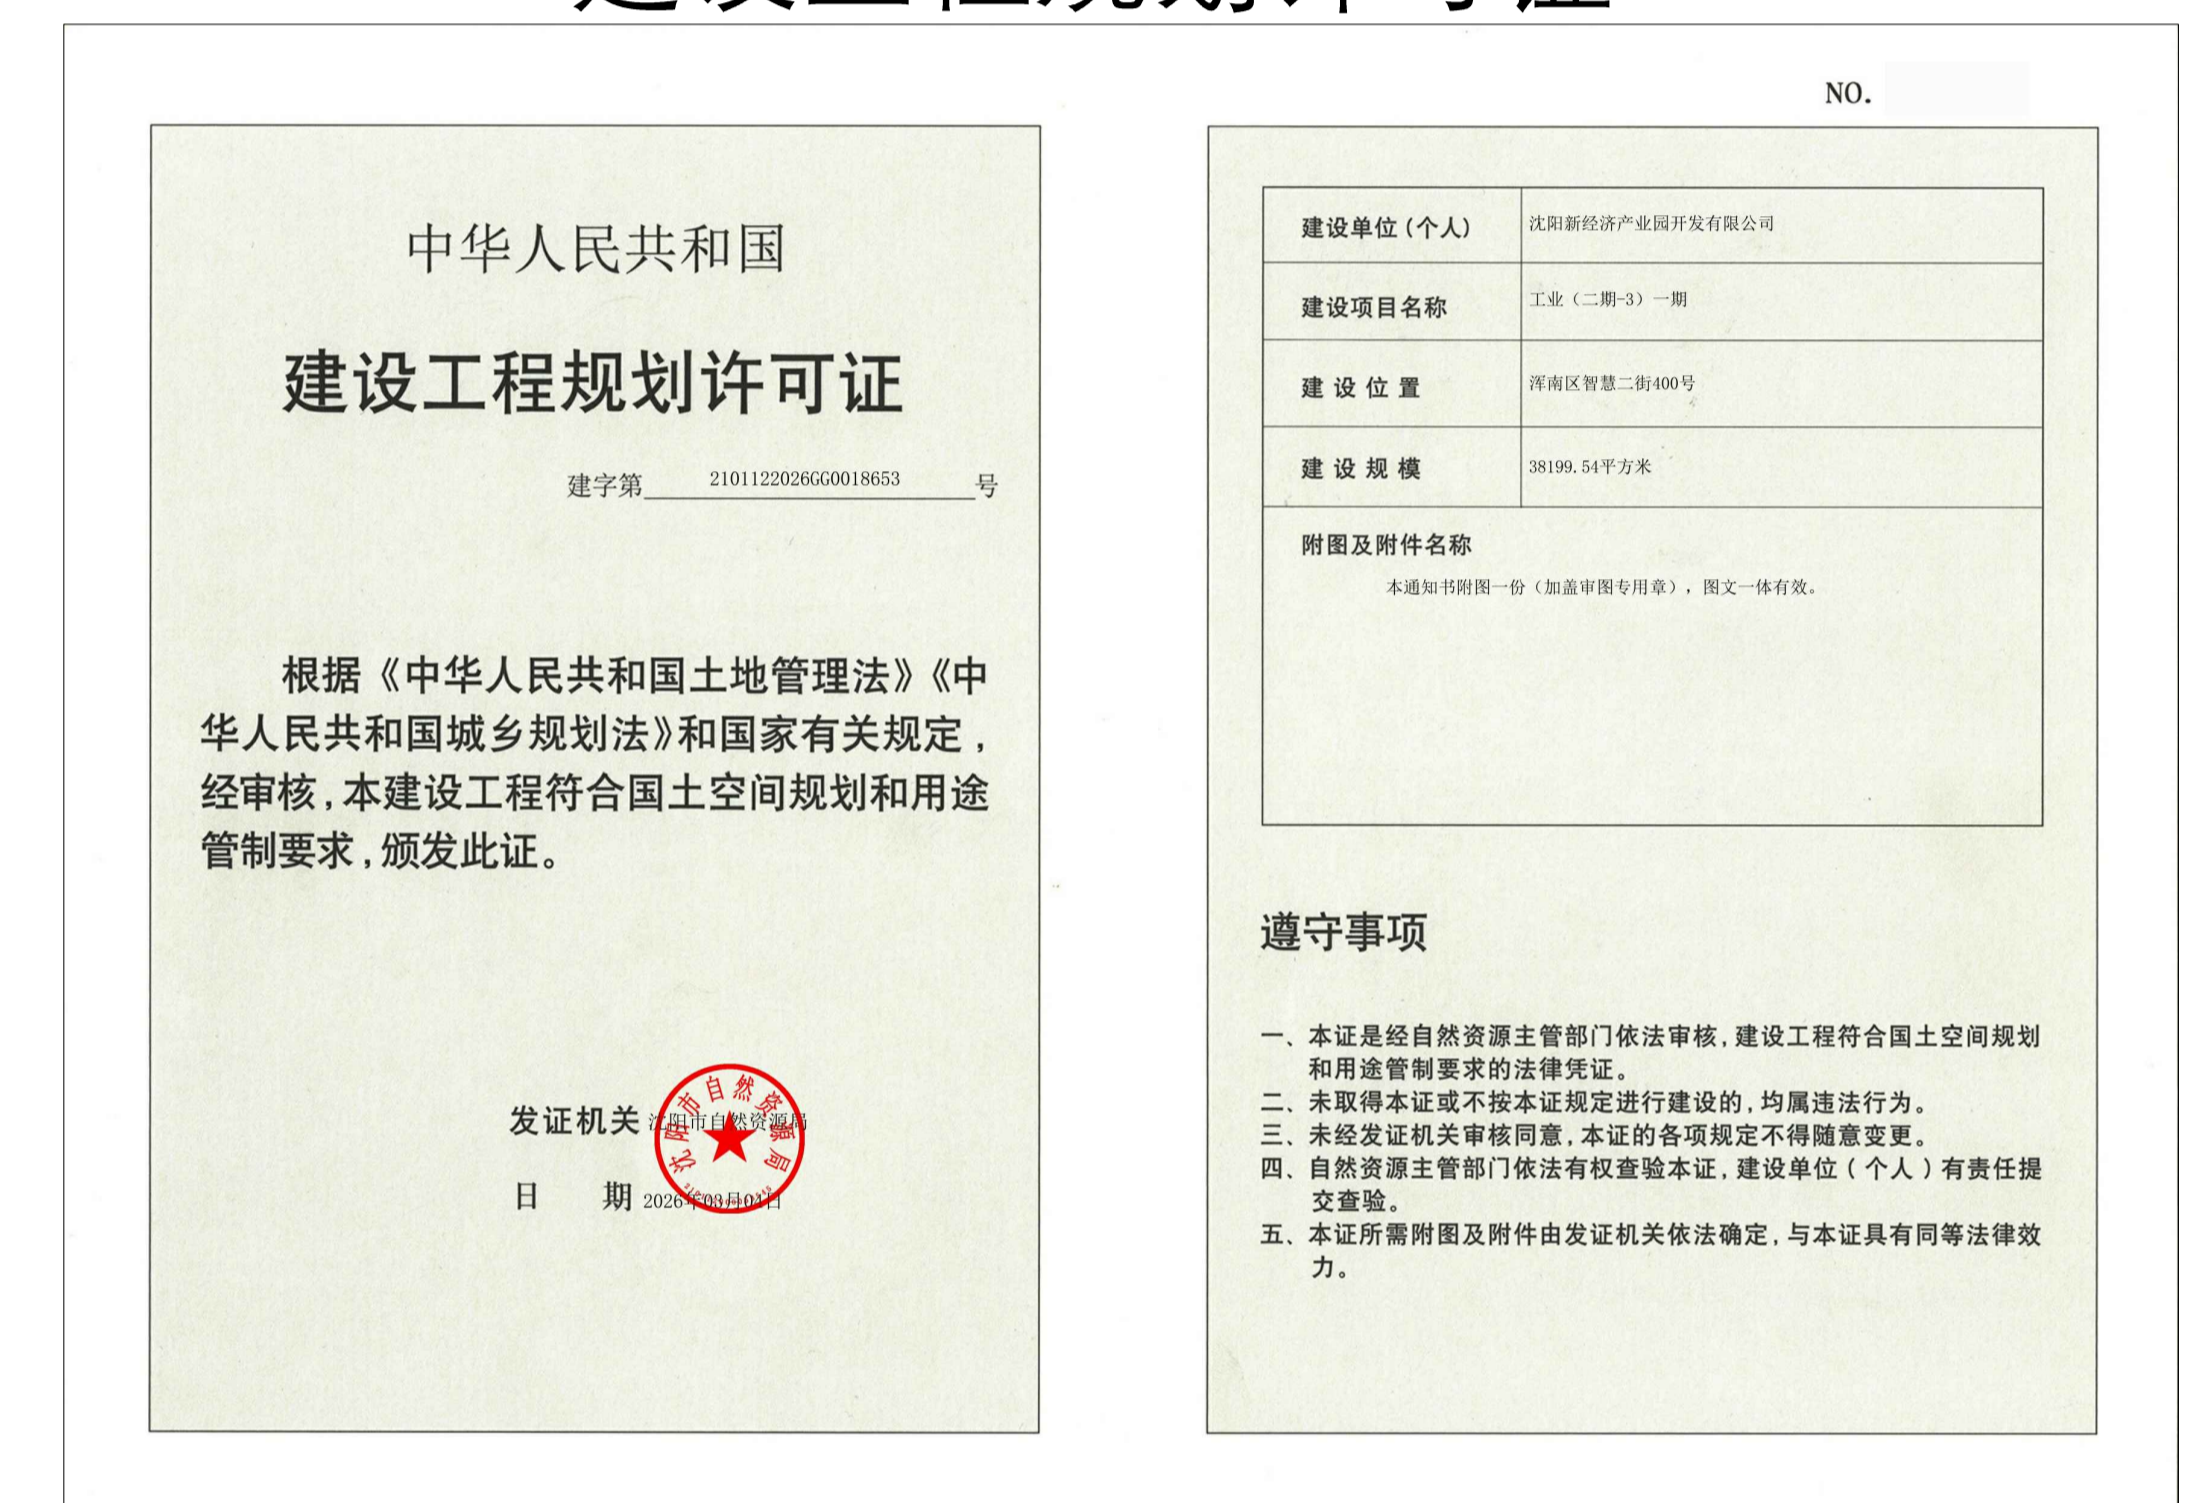

鸟瞰图

