


# 沈阳市建设工程规划许可批后公告牌

## 建设工程规划许可证附图

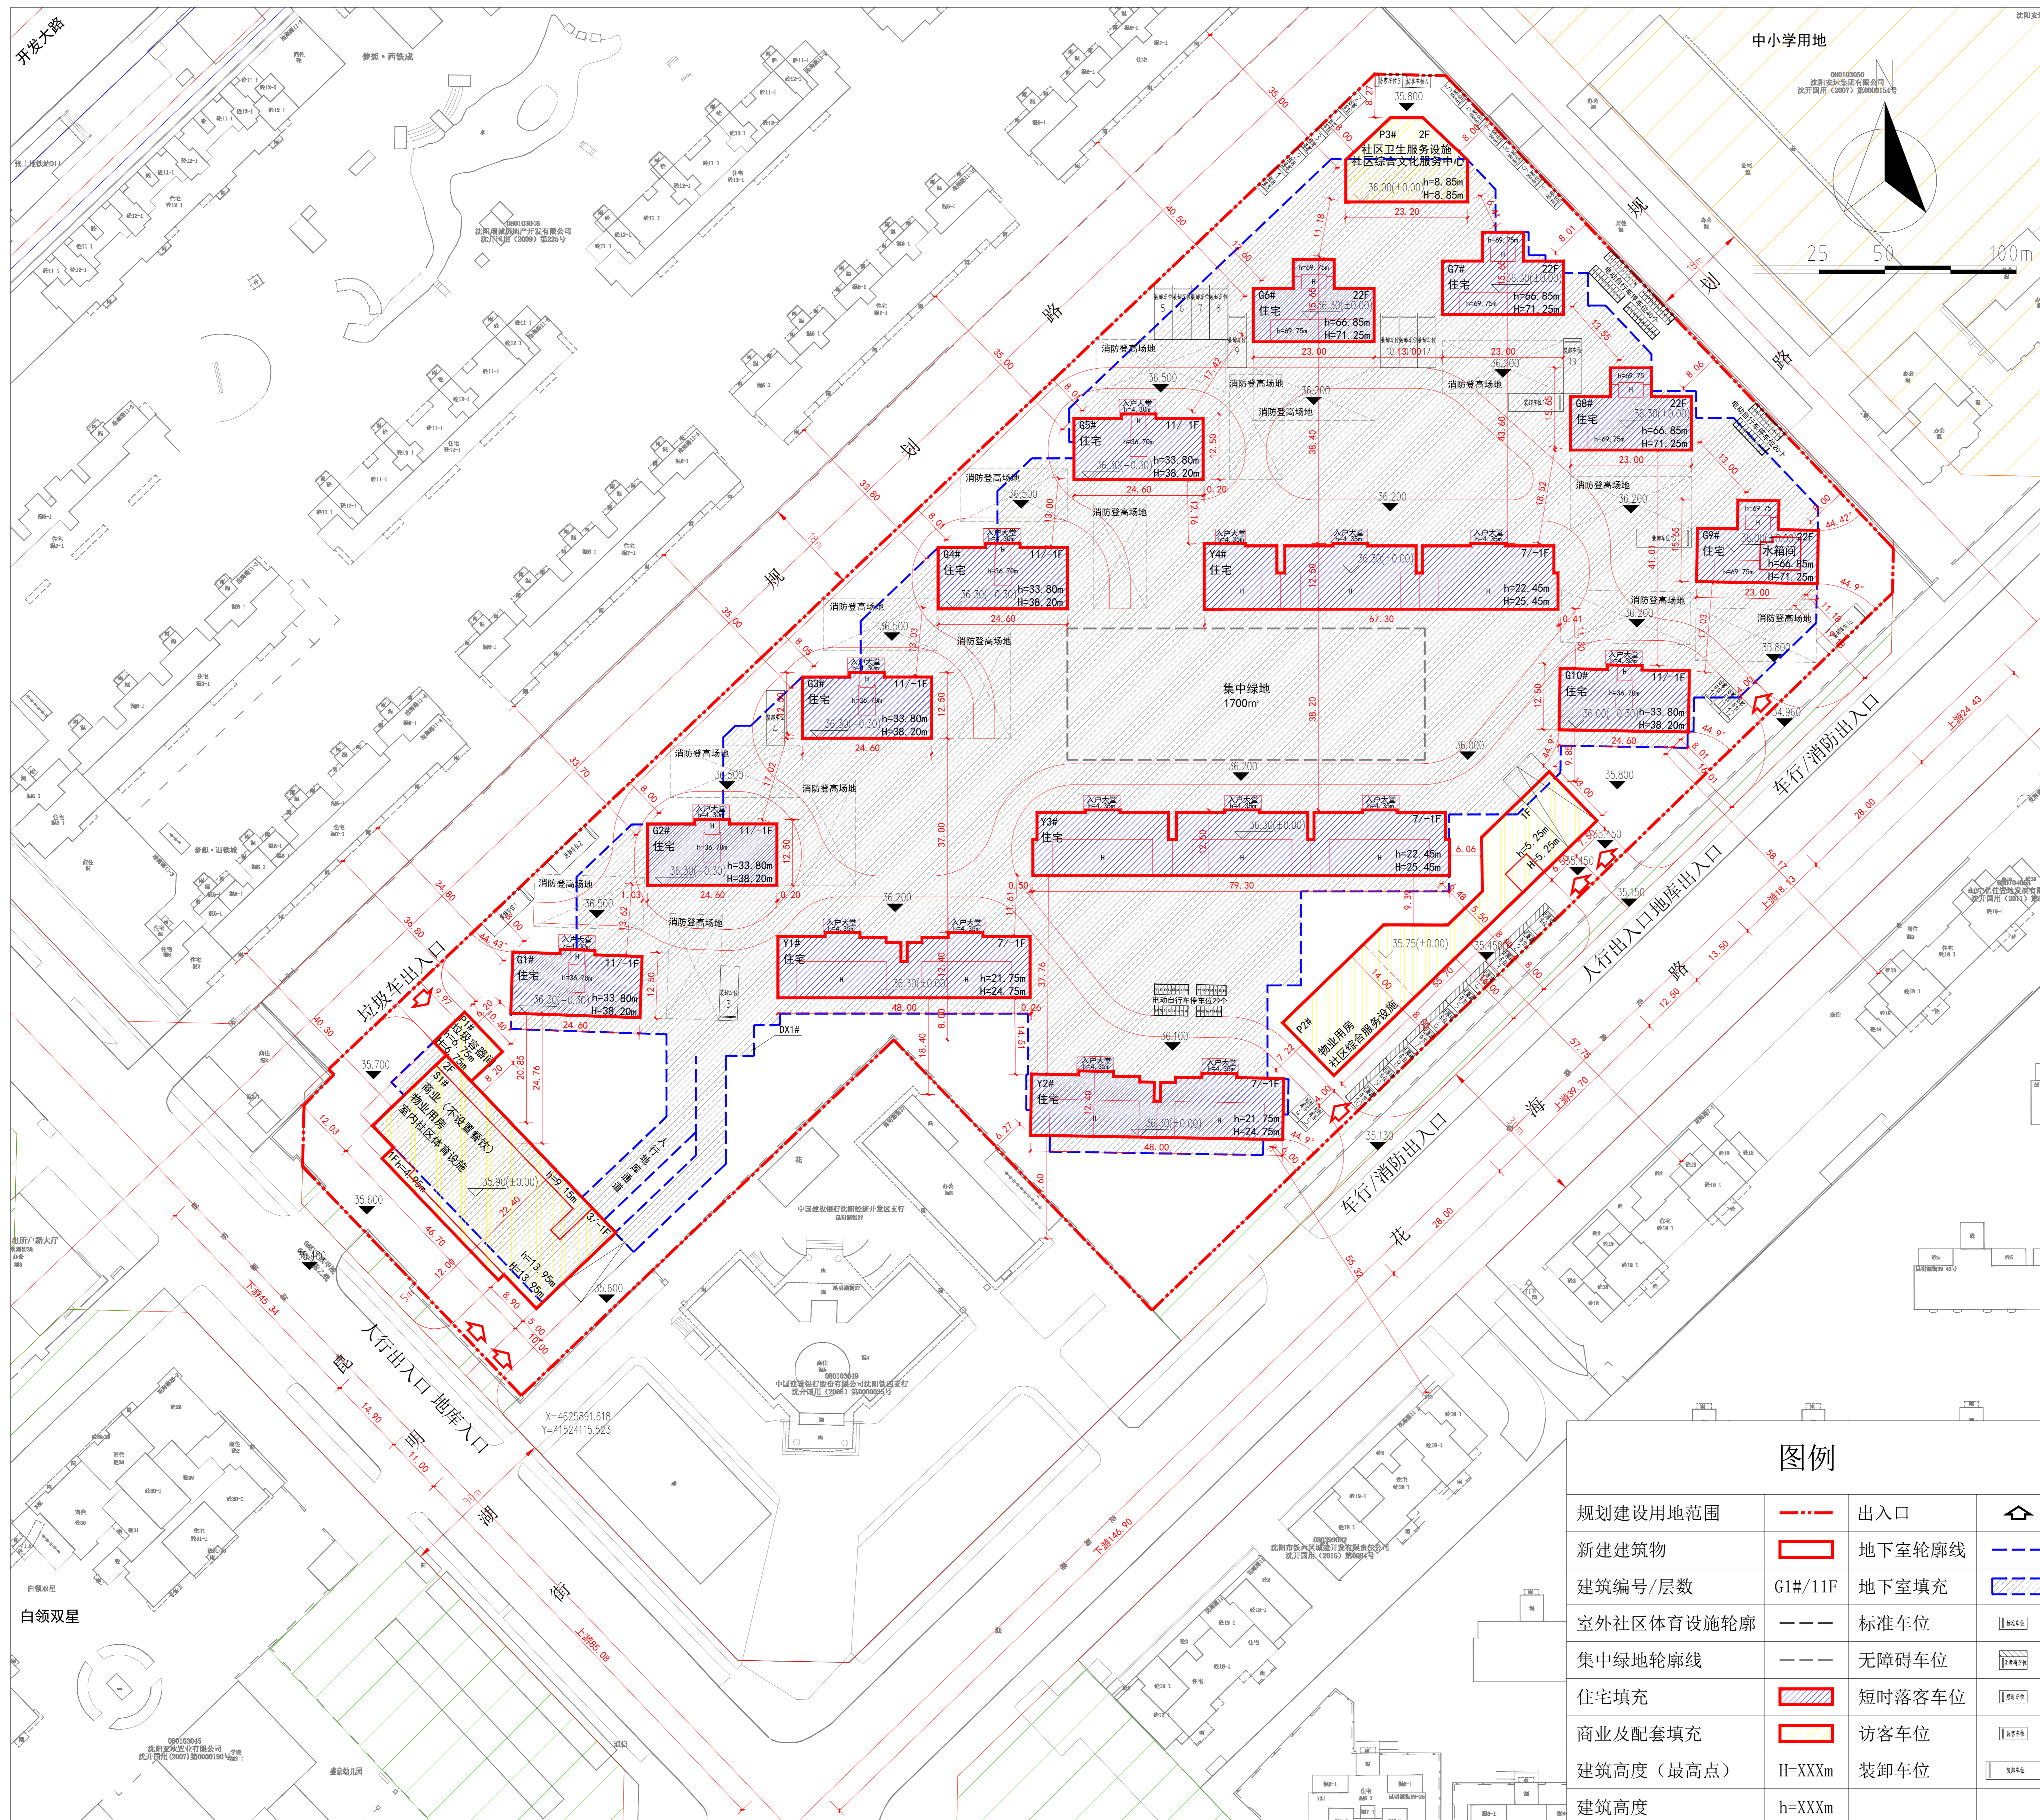

沈阳润城置业有限公司位于沈阳经济技术开发区花海路10号的清华锅炉地块TOD项目规划许可批后公告

建设工程规划许可证号：建字第2101062026GG0018667号  
 发证日期：2026.3.20  
 项目名称：居住商业(清华锅炉地块TOD项目)  
 建设位置：沈阳经济技术开发区花海路10号  
 建设单位：沈阳润城置业有限公司  
 联系电话：沈阳市自然资源局经济技术开发区分局, 024-25375039  
 沈阳润城置业有限公司, 13390240242  
 联系地址：沈阳经济技术开发区开发十九号路21号一楼工程建设专区综合受理窗口收(请注明“规划公示”字样)  
 公告期限：发证日起至规划核实合格止

沈阳润城置业有限公司  
 沈阳市自然资源局经济技术开发区分局 监制  
 2026年3月24日

## 建设工程规划许可证

中华人民共和国

### 建设工程规划许可证

建字第 2101062026GG0018667 号

根据《中华人民共和国土地管理法》《中华人民共和国城乡规划法》和国家有关规定，经审查，本建设工程符合国土空间规划和用途管制要求，颁发此证。

发证机关  
日期

建设单位(个人)	沈阳润城置业有限公司
建设工程名称	居住商业(清华锅炉地块TOD项目)
建设位置	沈阳经济技术开发区花海路10号
建设规模	18646.23平方米
附图及附件名称	1.规划总平面图(1:500) 2.总平面图(1:500) 3.其他附件

**遵守事项**

- 一、本证须经自然资源主管部门依法审核，建设工程符合国土空间规划和用途管制要求的法律凭证。
- 二、未取得本证擅自进行建设的，均属违法行为。
- 三、未经发证机关审核同意，本证的各项规定不得擅自变更。
- 四、自然资源主管部门依法有权查验本证，建设单位(个人)有责任提交查验。
- 五、本证所附附图及附件由发证机关依法确定，与本证具有同等法律效力。

## 鸟瞰图



图例	
规划建设用地范围	出入口
新建建筑物	地下室轮廓线
建筑编号/层数	地下室填充
室外社区体育设施轮廓	标准车位
集中绿地轮廓线	无障碍车位
住宅填充	短时落客车位
商业及配套填充	访客车位
建筑高度(最高点)	装卸车位
建筑高度	