


沈阳市建设工程规划许可批后公告牌

建设工程规划许可证附图

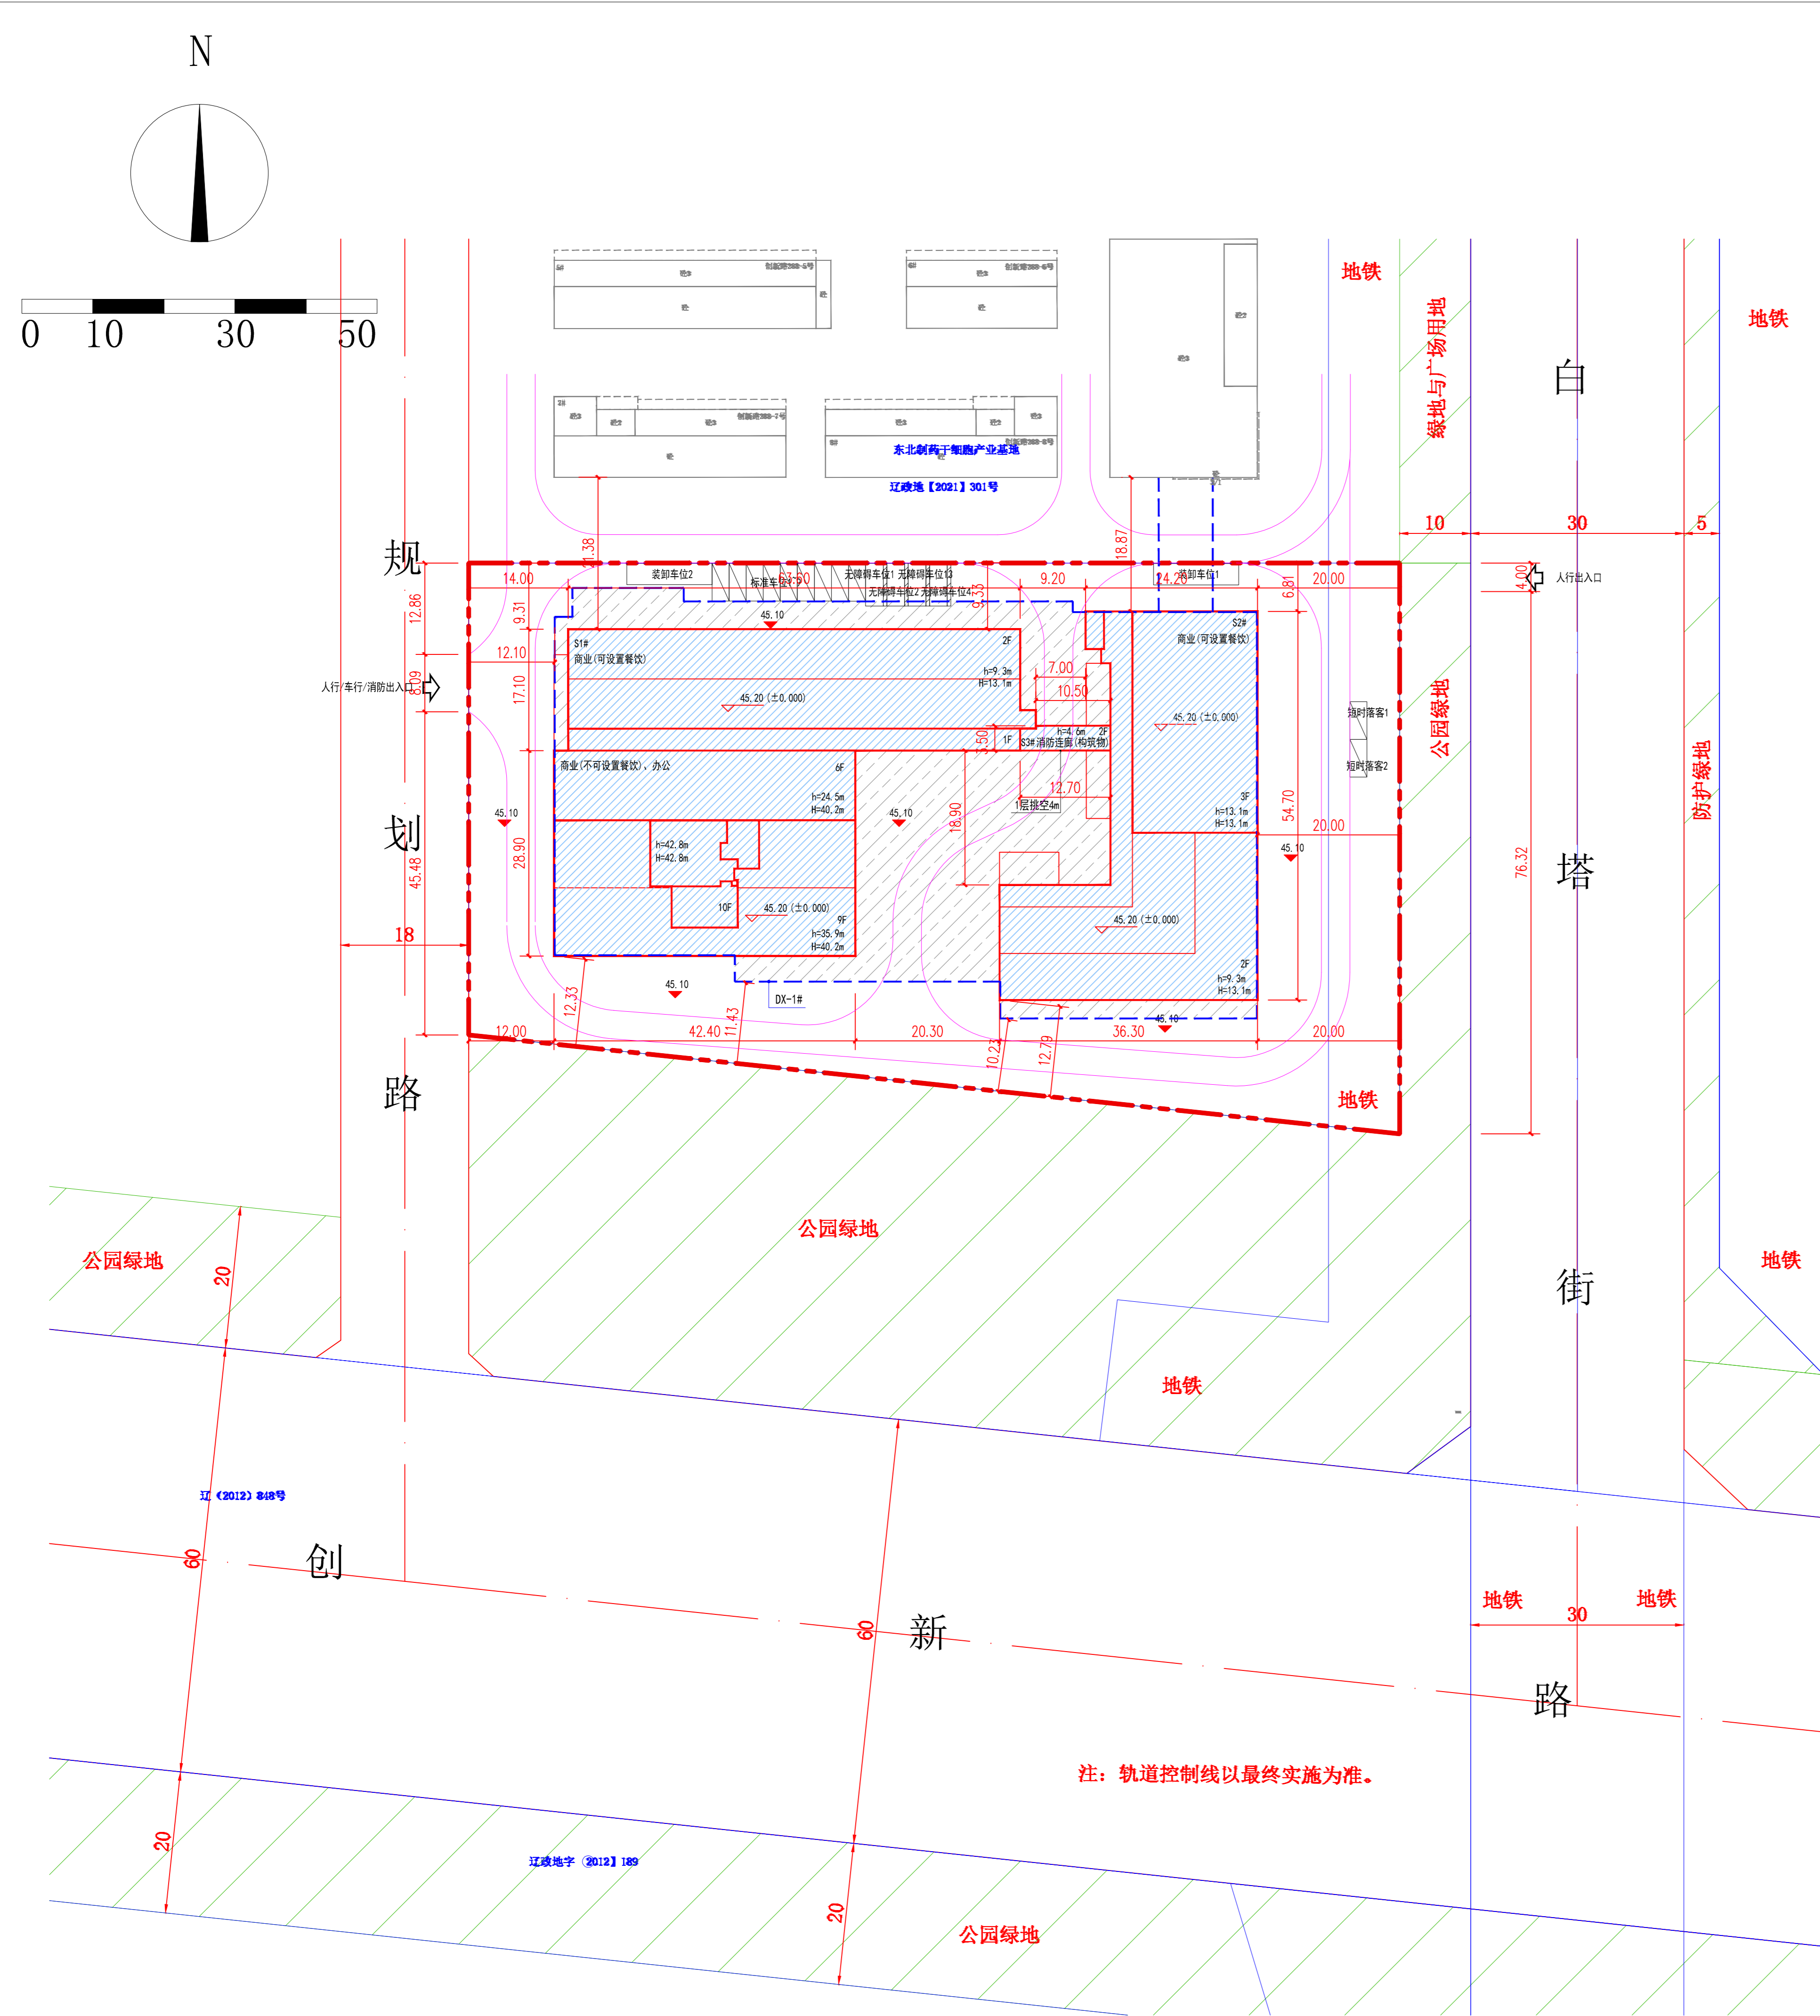

用地界线	——	建设用地点坐标	——
规划建设用地界线	——	规划建设用地界线	——
规划道路用地界线	——	代征(代腾让)道路用地	——
规划绿地用地界线	——	代征(代腾让)绿地用地	——
规划市政用地界线	——	代征(代腾让)市政用地	——
规划文物保护界线	——	文物保护用地	——
规划公共绿地界线	——	代征(代腾让)公共绿地	——
规划铁路用地界线	——	代征(代腾让)铁路用地	——
新建建筑物	——	出入口	——
建筑编号/层数	1#/2#F	地下室轮廓线	——
最高点高度	H	建筑高度	h

公告信息

沈阳鑫潮尚商业管理有限公司位于浑南区创新路290号
潮尚生活荟二期项目规划许可批后公告

建设工程规划许可证号：建字第2101122026GG0025696号
发证日期：2026年03月20日
项目名称：潮尚生活荟二期
建设位置：浑南区创新路290号
建设单位：沈阳鑫潮尚商业管理有限公司
联系电话：沈阳市自然资源局，024-24820955
沈阳鑫潮尚商业管理有限公司，15382123737
联系地址：沈阳市浑南区全运路109号（创新天地H座9楼）沈阳市自然资源局浑南分局审批科
公告期限：发证日起至规划核实合格止

沈阳鑫潮尚商业管理有限公司
沈阳市自然资源局 监制
2026年03月24日

建设工程规划许可证

中华人民共和国
建设工程规划许可证

建字第 2101122026GG0025696 号

根据《中华人民共和国土地管理法》《中华人民共和国城乡规划法》和国家有关规定，经审核，本建设工程符合国土空间规划和用途管制要求，颁发此证。

发证机关：沈阳市自然资源局
日期：2026年03月20日

NO. 2101122026GG0025696

建设单位(个人)	沈阳鑫潮尚商业管理有限公司
建设项目名称	潮尚生活荟二期
建设位置	浑南区创新路290号
建设规模	2017.17平方米

附具及附件名称
本证书附具：《建设工程规划许可证》、《建设工程规划许可证附图》

遵守事项

- 本证书须经自然资源主管部门依法审核，建设工程符合国土空间规划和用途管制要求的前提下颁发。
- 未取得本证书不得擅自进行建设，不得擅自改变规划条件。
- 本证书发证时附带附图，附图内容不得擅自变更。
- 自然资源主管部门依法有权监督检查，建设单位(个人)有法律责任。
- 本证书附具及附件内容须经自然资源主管部门依法审核，与本证书具有同等法律效力。

鸟瞰图

