


# 沈阳市建设工程规划许可批后公示牌

## 建设工程规划许可证附图

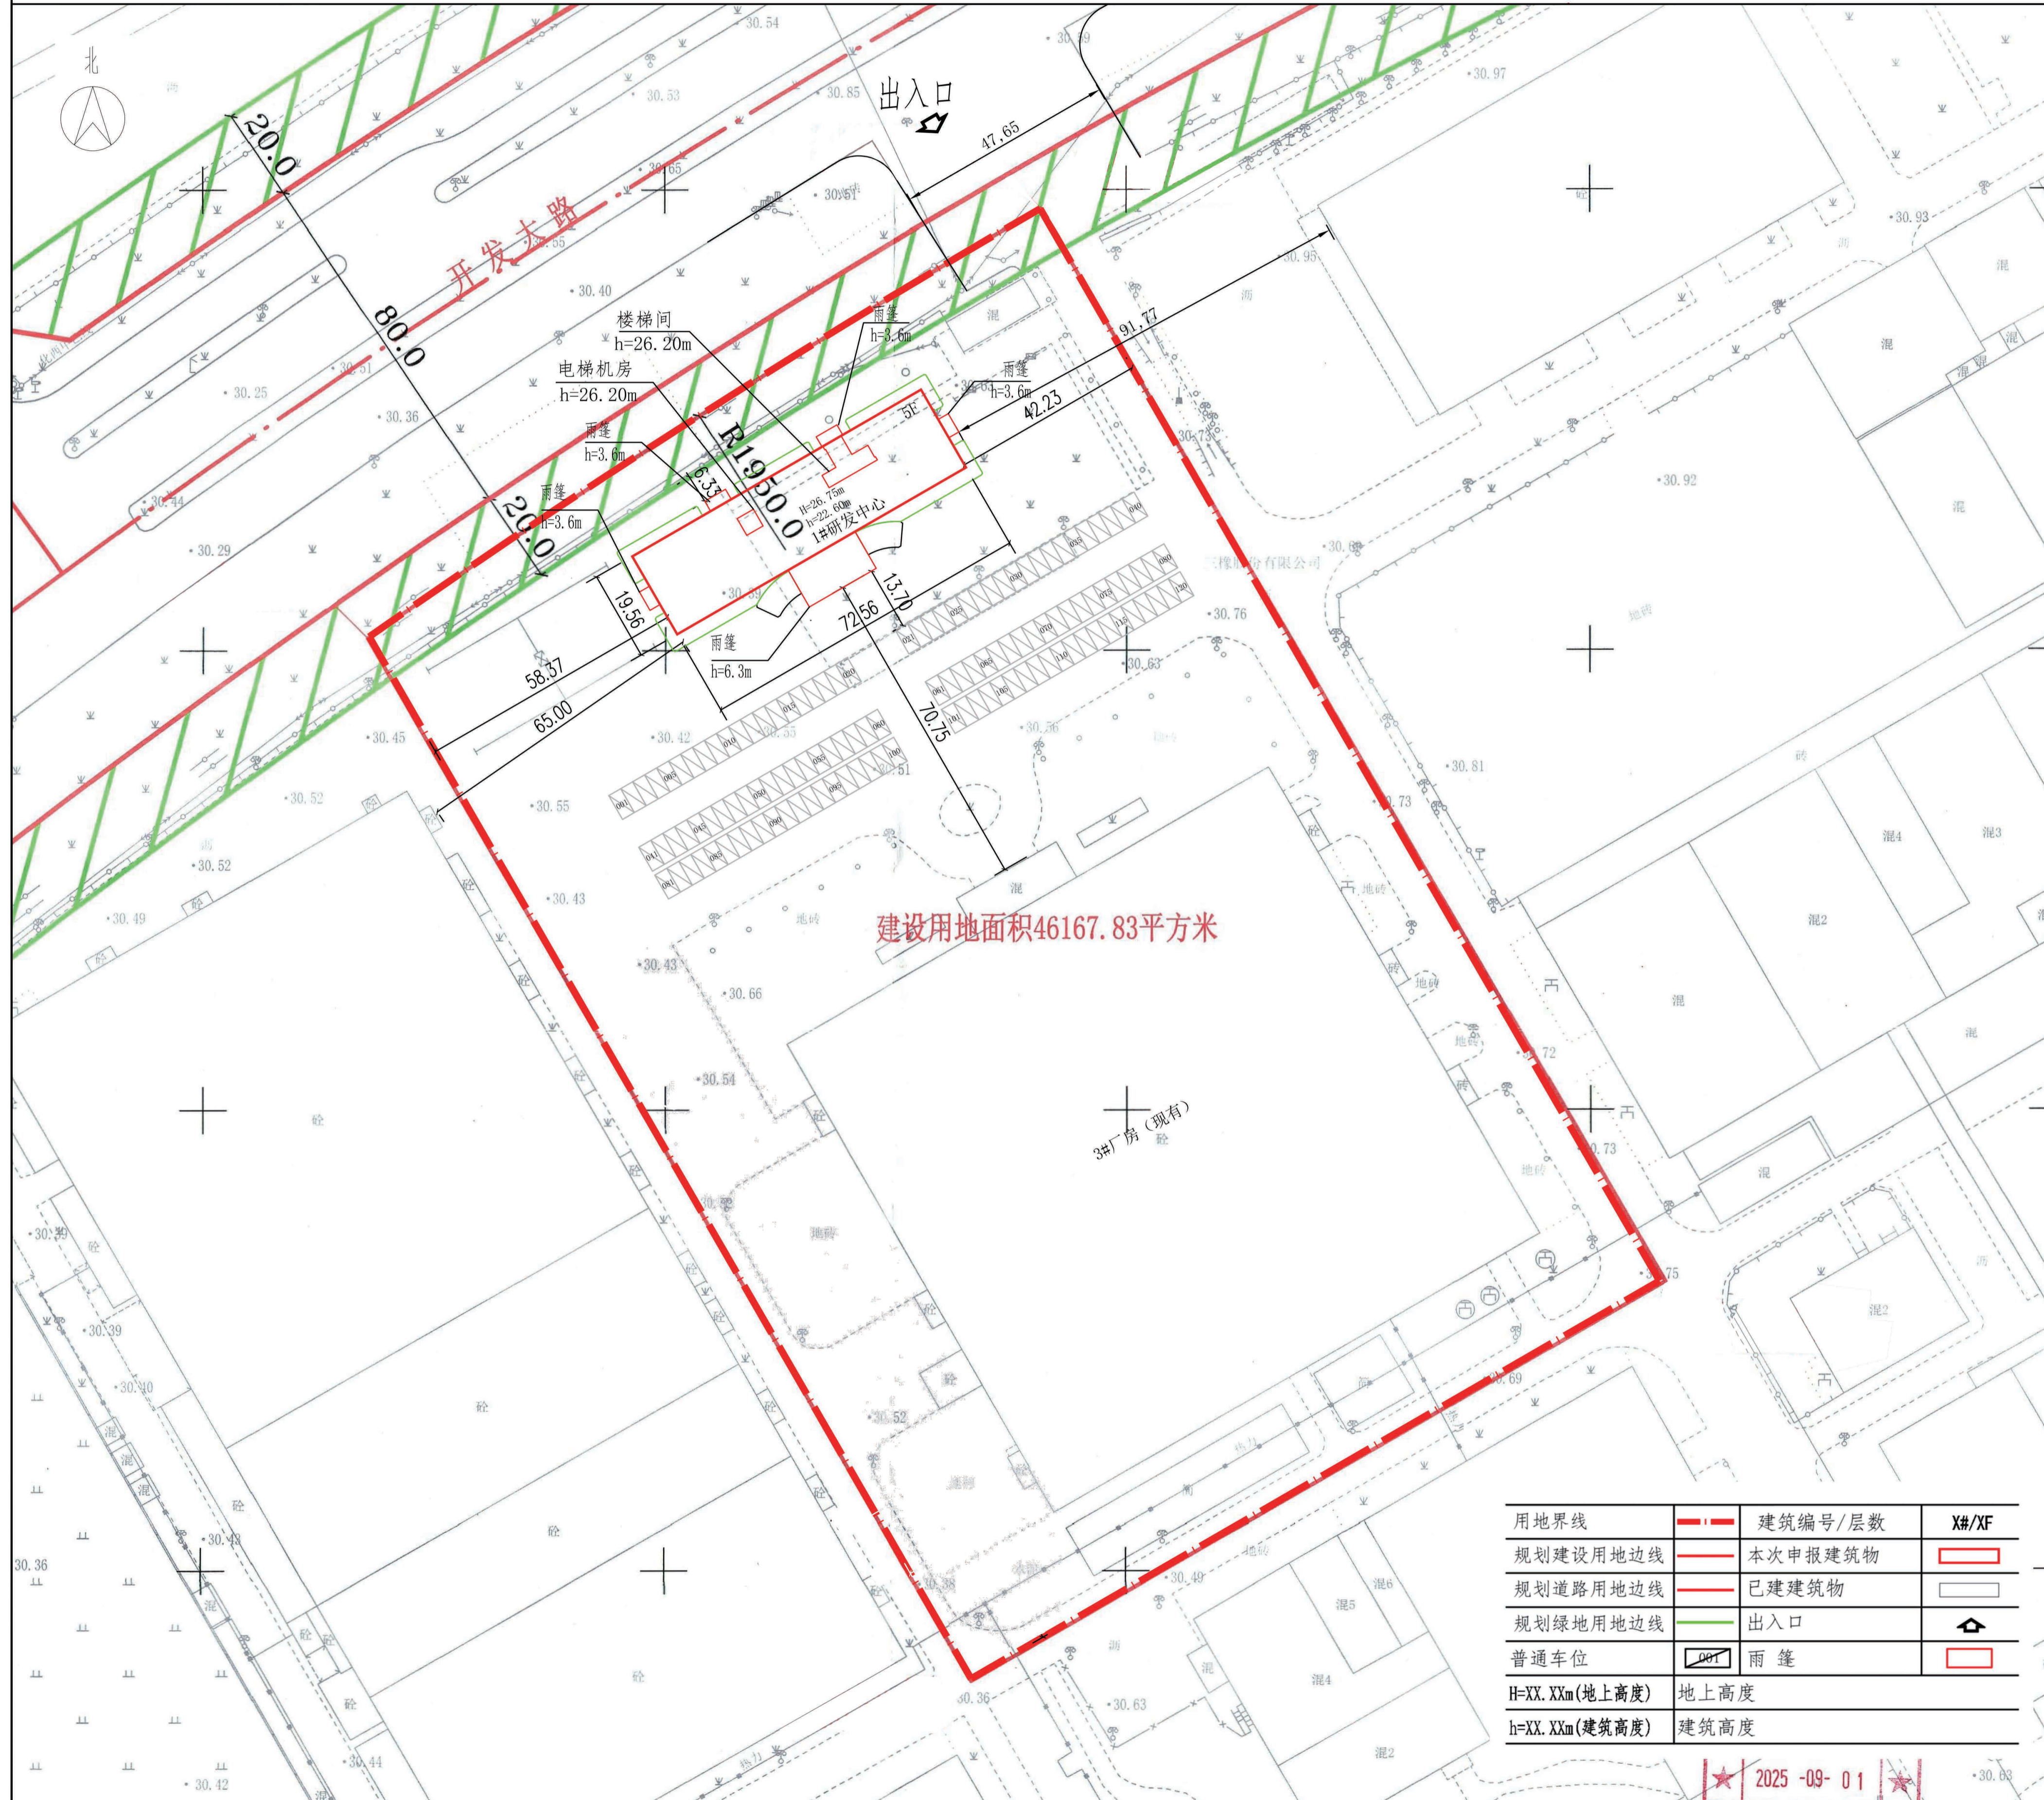


### 公示信息

三橡股份有限公司位于沈阳经济技术开发区沈西三东路5号的工业（三橡股份有限公司研发中心及生产厂房建设项目一期）项目建设工程规划许可批后公告

建设工程规划许可证号：建字第2101062026GG0024625号  
 发证日期：2026年3月31日  
 项目名称：工业（三橡股份有限公司研发中心及生产厂房建设项目一期）  
 建设位置：沈阳经济技术开发区沈西三东路5号  
 建设单位：三橡股份有限公司  
 联系电话：三橡股份有限公司，13066602286  
 沈阳市自然资源局经济技术开发区分局，024-25375039  
 联系地址：沈阳经济技术开发区开发十九号路21号一楼工程建设专区  
 综合受理窗口收（请注明“规划公示”字样）  
 公告期限：发证日期起至规划核实合格止

三橡股份有限公司  
 沈阳市自然资源局经济技术开发区分局 监制  
 2026年4月1日

### 建设工程规划许可证

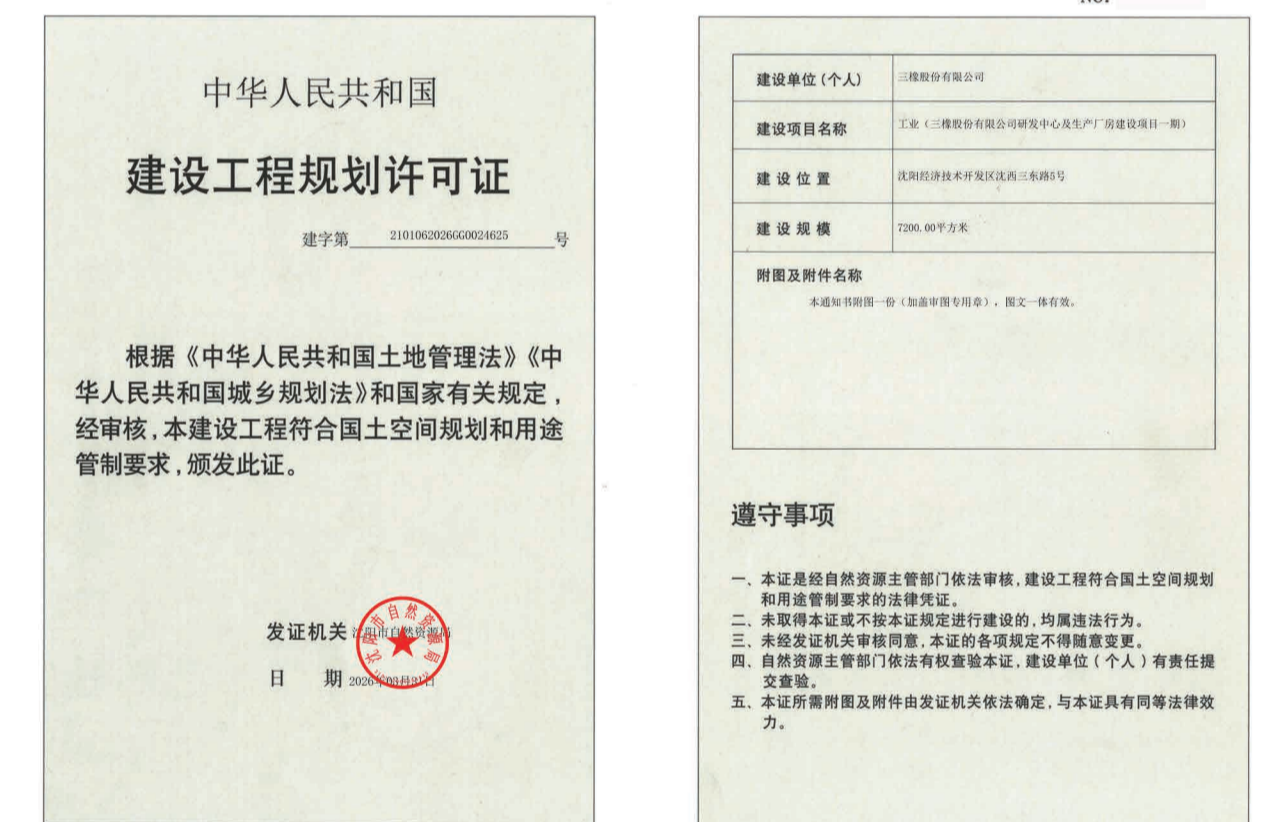

### 鸟瞰图

