



沈阳市建设工程规划许可证批后公告牌

建设工程规划许可证附图

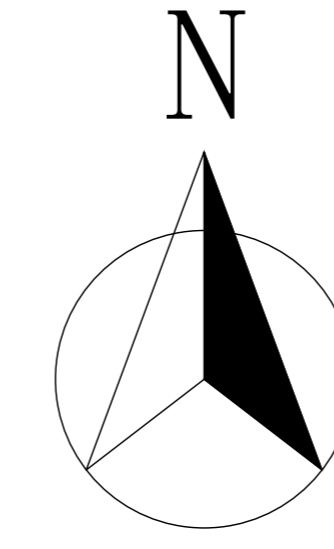

0 25 50 100m

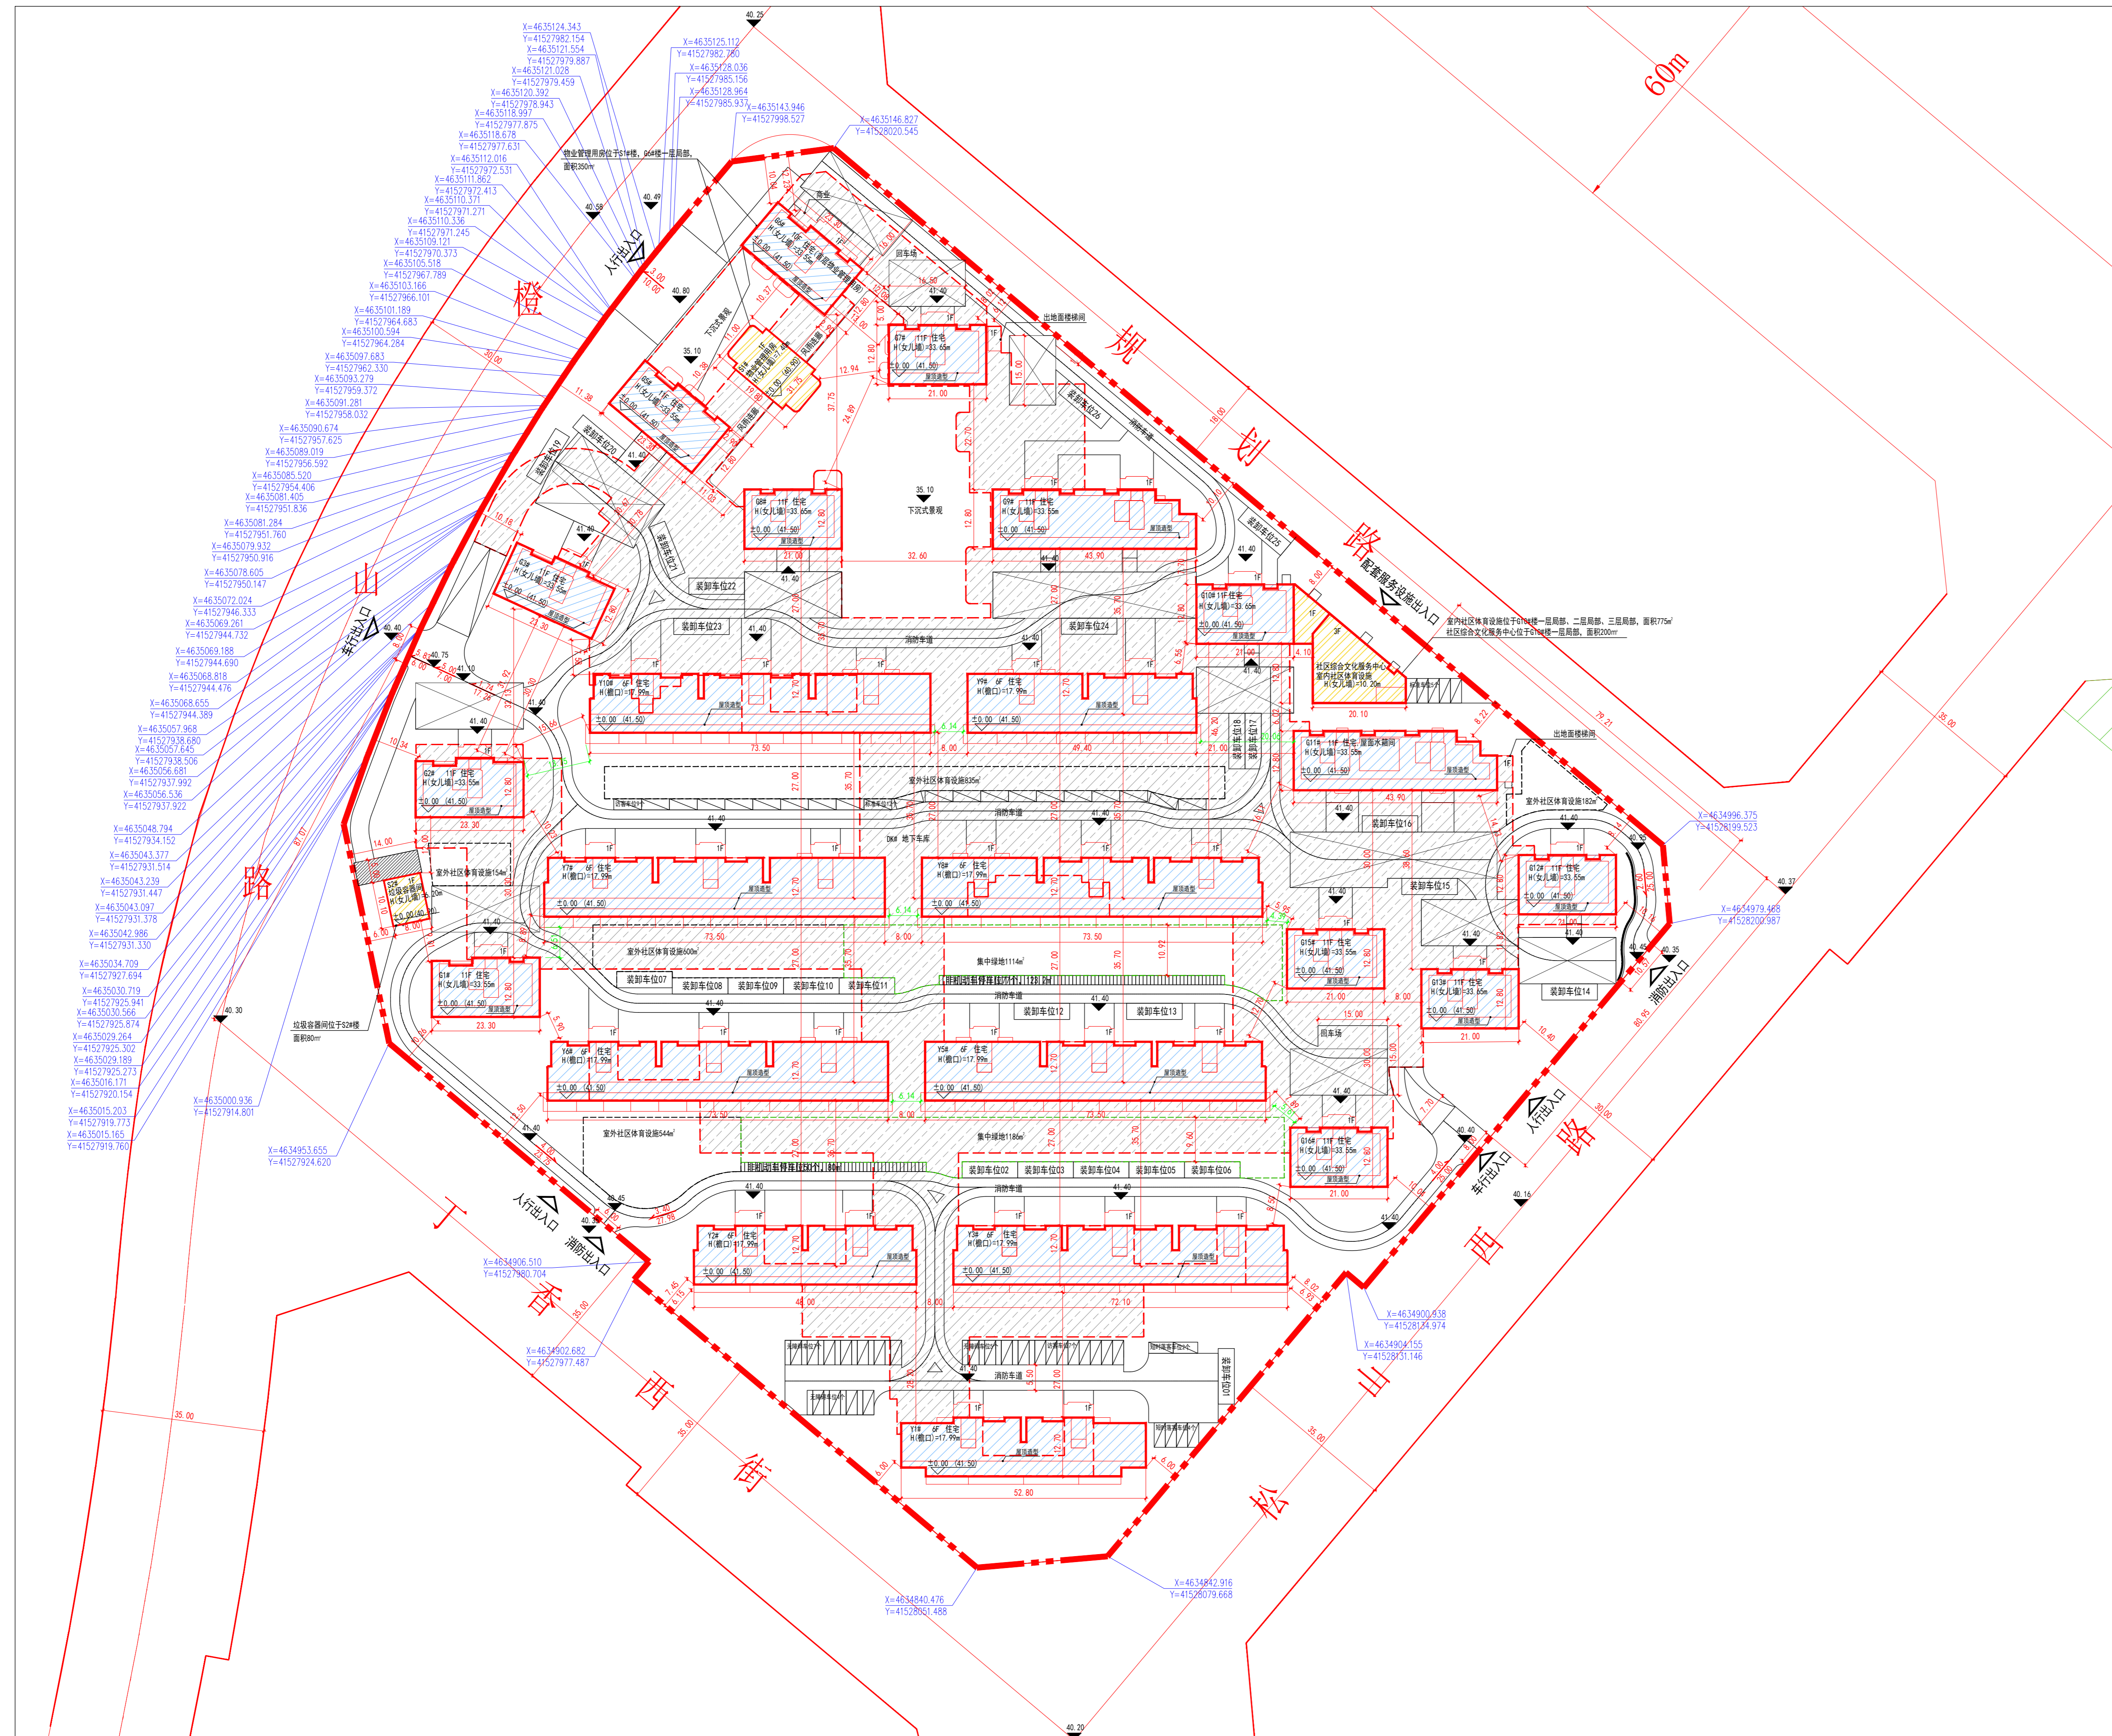

公示信息

沈阳靖湖置业有限公司建设的丁香湖9号项目批后公示

建设工程规划许可证编号：建字第2101142026GG0010656号
发证日期：2026.03.31
项目名称：丁香湖9号项目
建设位置：于洪区，北陵街道
建设单位：沈阳靖湖置业有限公司
联系电话：沈阳市自然资源局于洪分局行政审批科，024-25311043
沈阳靖湖置业有限公司，024-31056666
联系地址：沈阳市沈大路63号，邮编：110000
公告期限：发证之日起至规划核实合格止

沈阳靖湖置业有限公司
沈阳市自然资源局于洪分局 监制
2026年04月02日

建设工程规划许可证

中华人民共和国
建设工程规划许可证
建字第 2101142026GG0010656 号

根据《中华人民共和国土地管理法》《中华人民共和国城乡规划法》和国家有关规定，经审核，本建设工程符合国土空间规划和用途管制要求，颁发此证。

发证机关
日期

NO.	
建设单位(个人)	沈阳靖湖置业有限公司
建设项目名称	丁香湖9号项目
建设位置	于洪区北陵街道
建设规模	11966.00平方米
附图及附件名称 基础材料图(含1:500地形图)、竣工、现状图。	
遵守事项	
一、本证是自然资源主管部门依法审核，建设工程符合国土空间规划和用途管制要求颁发的法律凭证。	
二、未取得本证或未按本证规定进行建设的，均属违法行为。	
三、未经发证机关审核同意，本证的各项规定不得随意变更。	
四、自然资源主管部门依法有权监督检查，建设单位(个人)有法律责任。	
五、本证所附附图及附件由发证机关依法确定，与本证具有同等法律效力。	

鸟瞰图

