


# 沈阳市建设工程规划许可(市政)批前公示板

规划设计方案总平面图

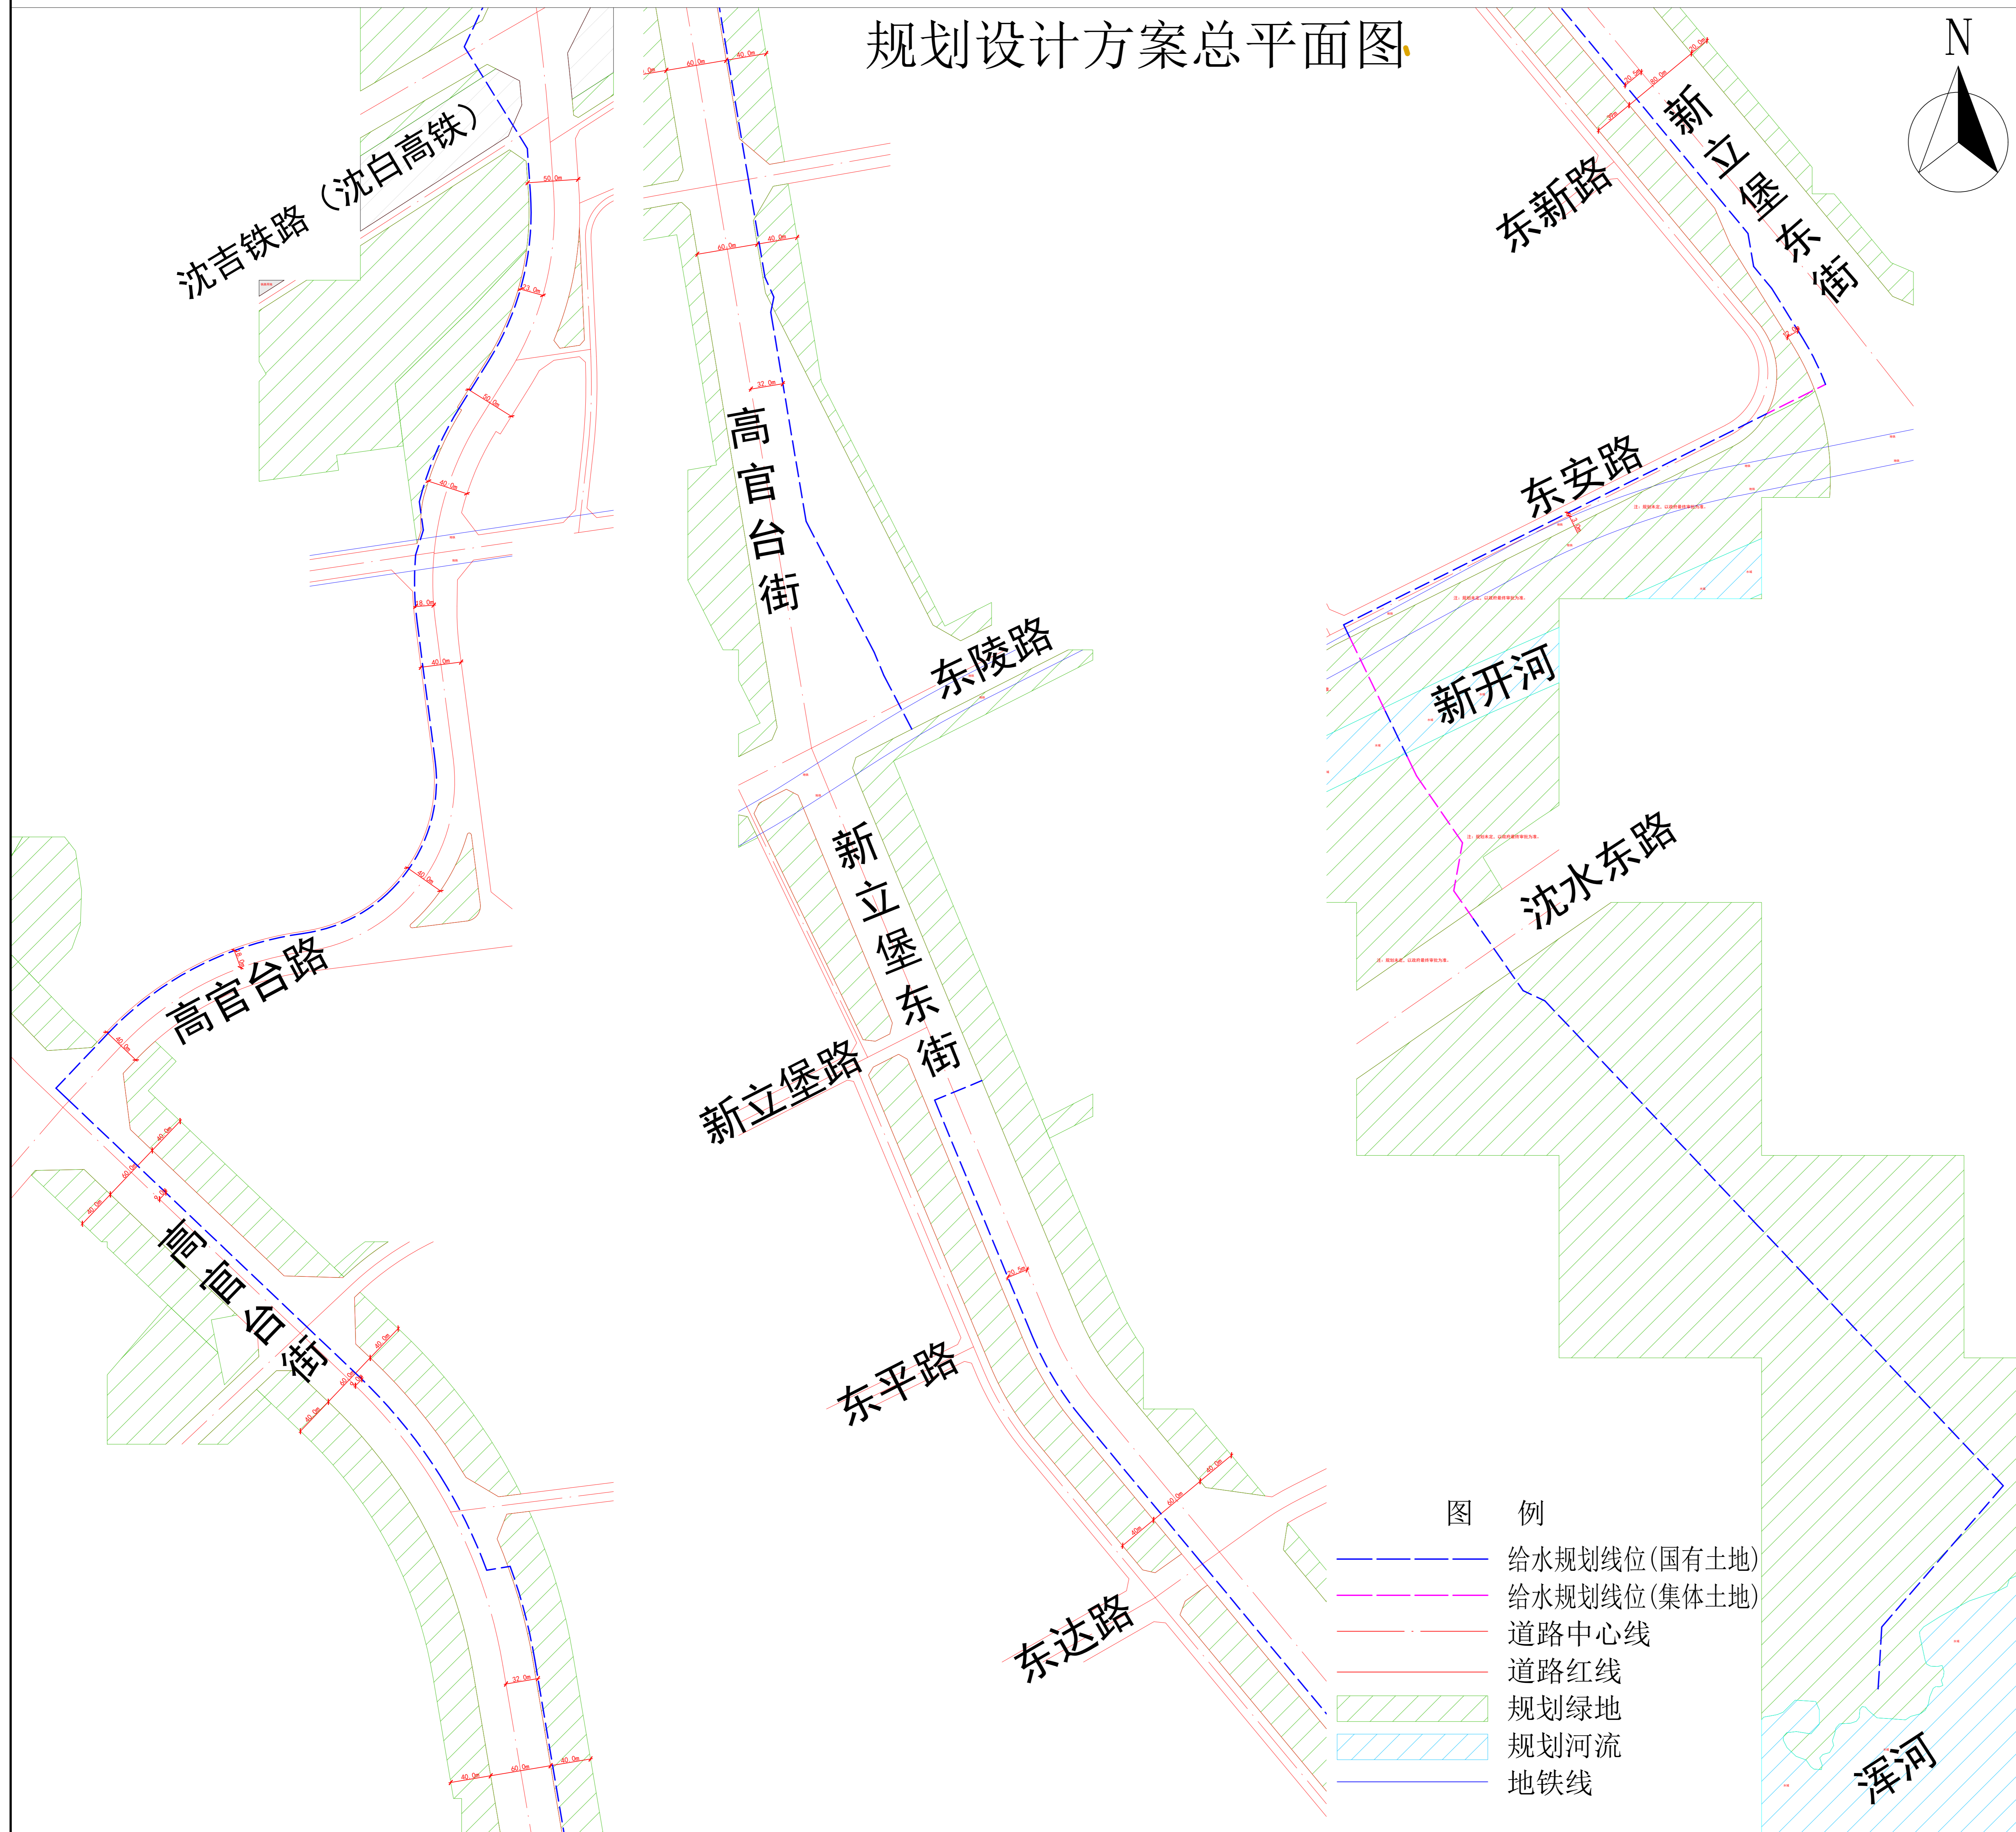

## 公示信息

沈阳市应急供水南北联络线建设一期工程(沈河段), 建设单位现已委托设计单位按照相关技术标准和规范完成建设工程规划设计方案, 现予以公示并公开征求意见。

1、公示及收集意见日期: 2026年4月7日--2026年4月15日(7个工作日)

2、利害关系人可在公示有效期内通过以下途径咨询或提出意见:

①咨询电话:

审批部门: 沈阳市自然资源局, 024-24161605;

建设单位: 沈阳水务集团有限公司, 024-25160083;

设计单位: 沈阳市给排水勘察设计院有限公司,

024-23393665;

②信函请邮寄至: 沈阳市沈河区万柳塘路107号沈阳市自然资源局沈河分局审批科。

③电子邮箱: shfjispk-zrzyj@shenyang.gov.cn

3、反馈意见请注明联系人真实姓名、电话、地址等信息; 如因信息不完整或不真实导致无法核对相关情况的, 视为无效意见。

4、本方案涉及的利害关系人依法享有听证权。

沈阳市自然资源局  
2026年4月7日

建设单位	沈阳水务集团有限公司
工程名称	沈阳市应急供水南北联络线建设一期工程(沈河段)
工程概况	该项目主要建设内容包括新建供水联络线1条, 沈河段管线北起沈吉铁路(沈白高铁)、南至浑河北岸现状供水管线, 该段工程管线长度5510米, 管径为DN800。