


# 沈阳市建设工程规划许可批前公示板

## 规划设计方案总平图

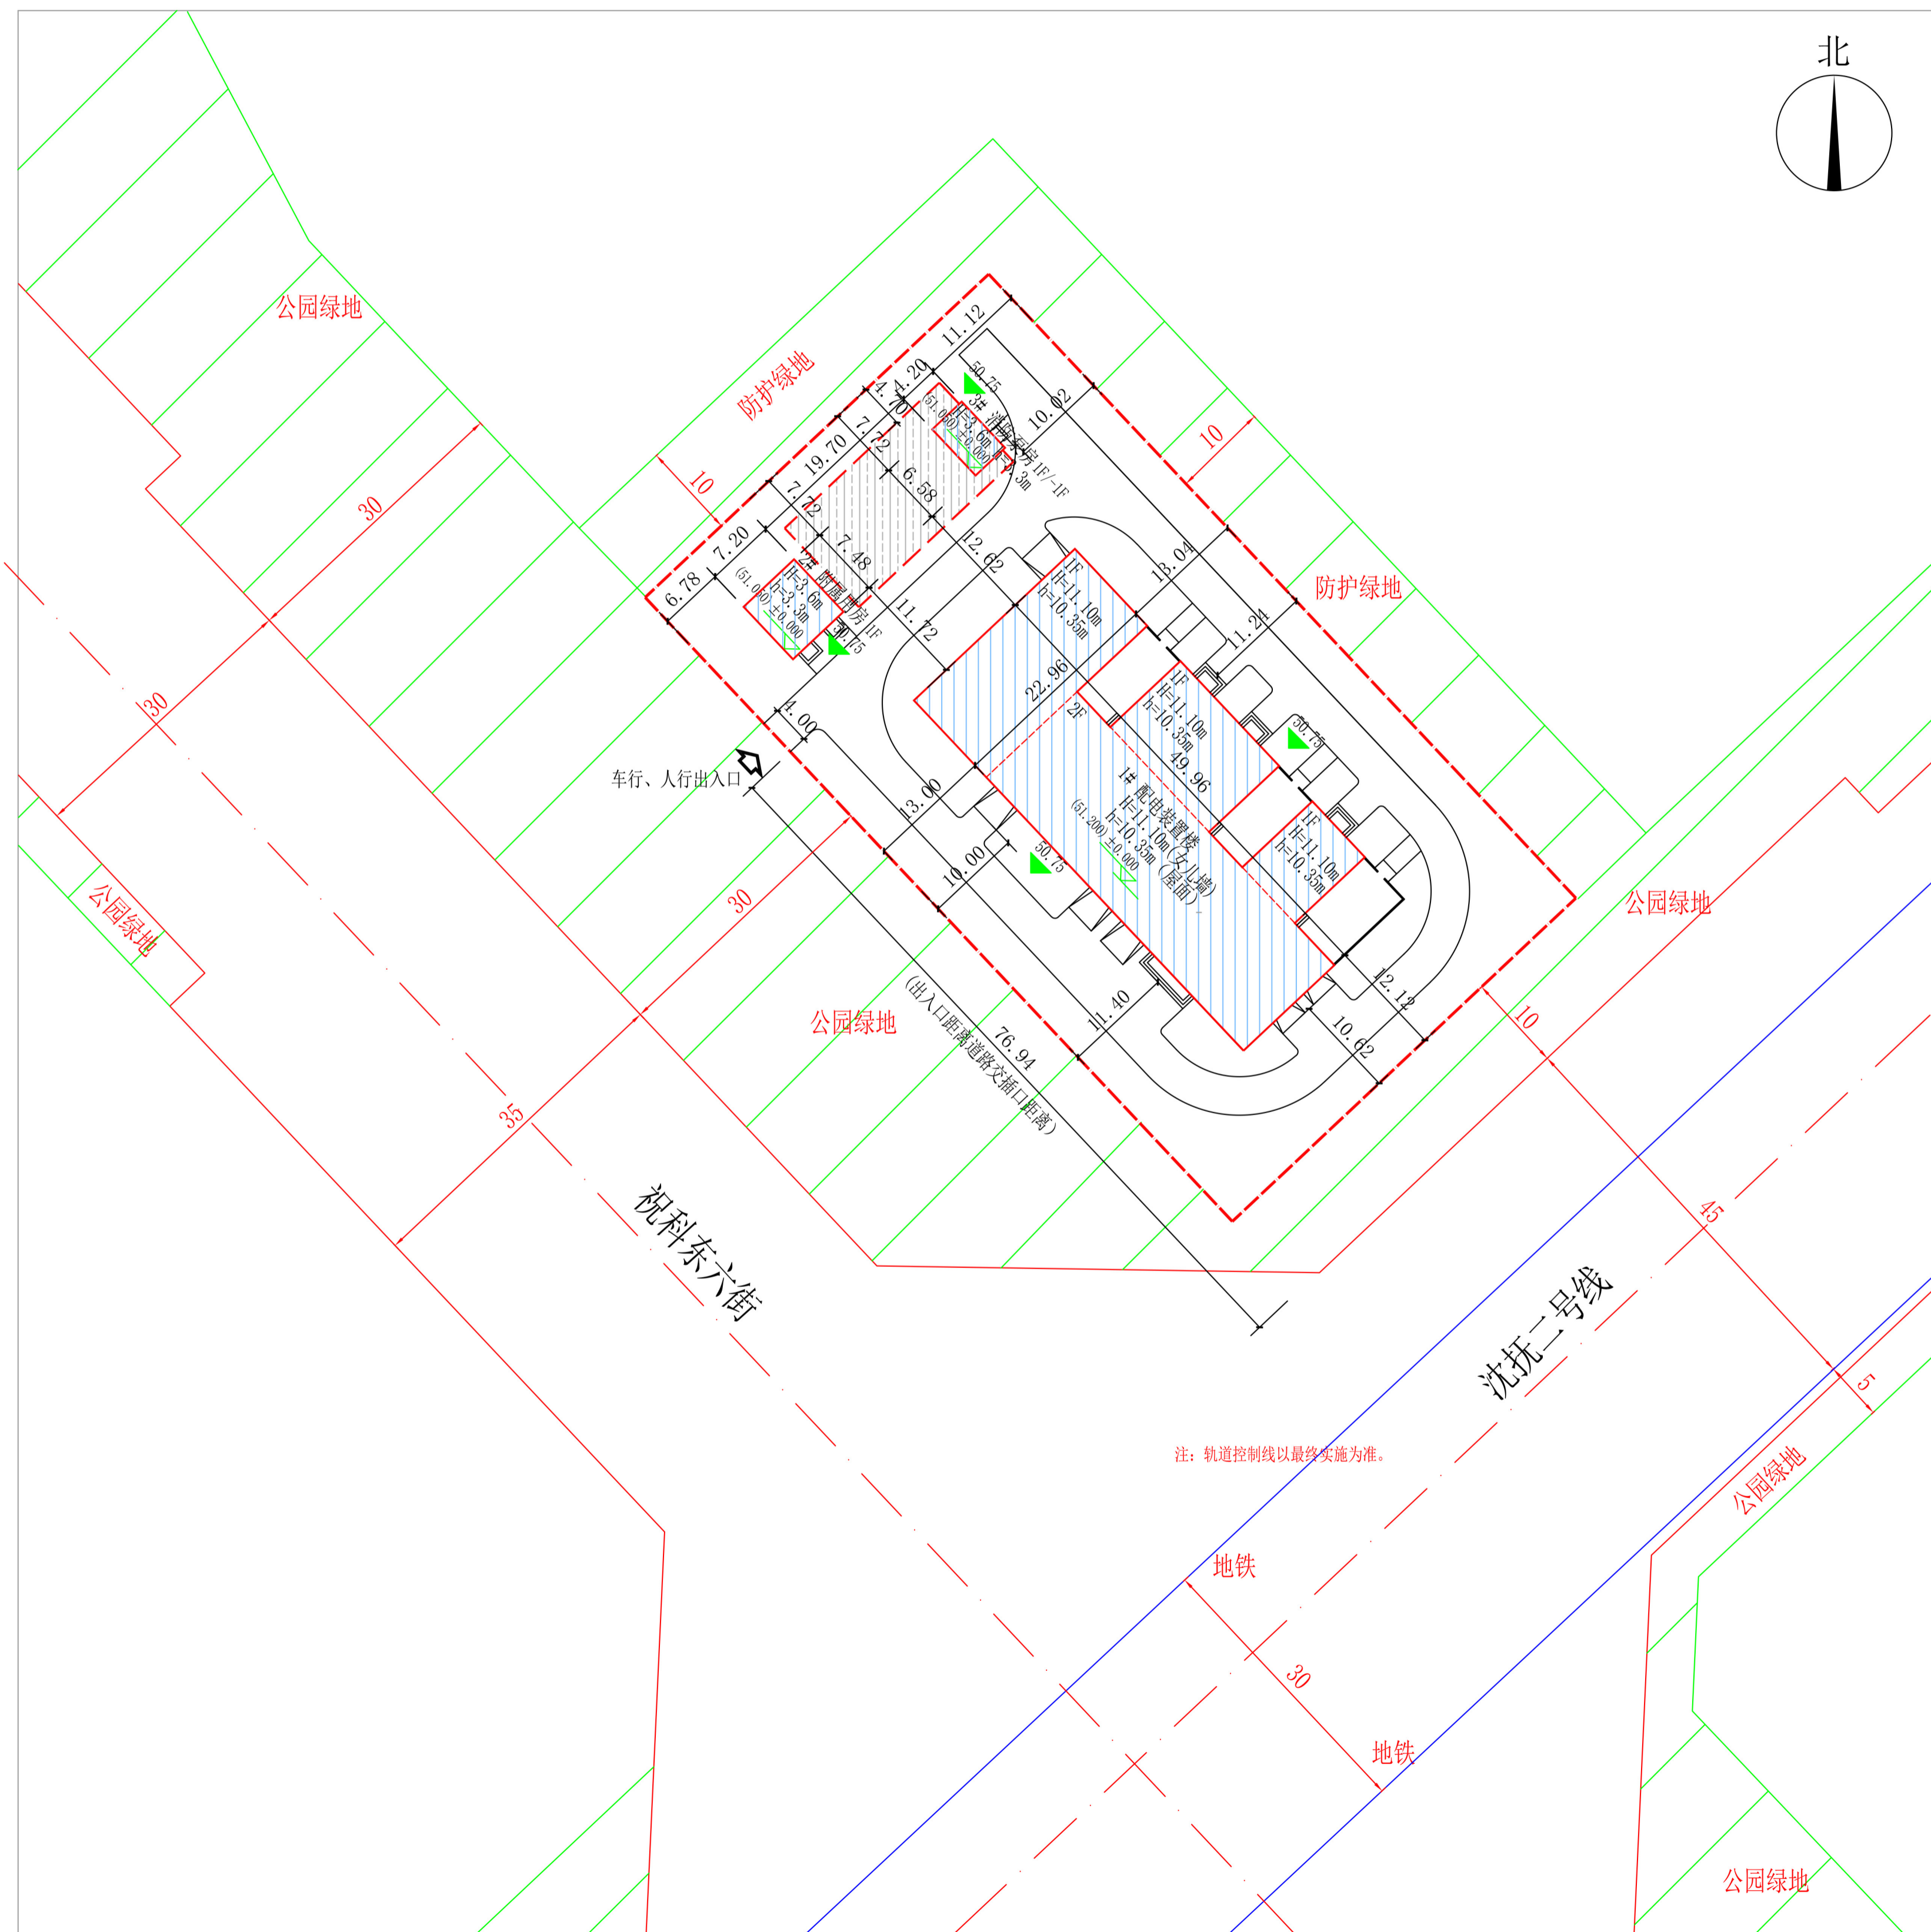

## 公示信息

国网辽宁省电力有限公司沈阳供电公司位于沈阳市浑南区沈抚二号线北祝科东六街东的沈阳王家湾66千伏输变电工程项目规划许可批前公示

国网辽宁省电力有限公司沈阳供电公司位于沈阳市浑南区沈抚二号线北祝科东六街东的沈阳王家湾66千伏输变电工程项目，规划用地性质为供电用地，总面积为4361平方米。建设单位现已委托设计单位按照相关技术标准和规范完成建设工程规划设计方案，现予以公示并公开征求意见。

- 公示及收集意见日期：2026年4月20日—2026年4月28日(7个工作日)
- 利害关系人可在公示有效期内通过以下途径咨询或提出意见：
  - ①咨询电话：审批部门：沈阳市自然资源局，024-24820955；建设单位：国网辽宁省电力有限公司沈阳供电公司，024-23155956；设计单位：中设建联工程设计有限公司，15041215770；
  - ②信函请寄至：沈阳市浑南区全运路109号（创新天地H座9楼）沈阳市自然资源局浑南分局审批科（以邮戳日期为准）邮编：110167。
  - ③电子邮箱：hnsjk-zrzyj@shenyang.gov.cn。
- 反馈意见请注明联系人真实姓名、电话、地址等信息；如因信息不完整或不真实导致无法核对相关情况的，视为无效意见。
- 本方案涉及的利害关系人依法享有陈述、申辩以及申请听证等权利，逾期未申请则视为放弃上述权利。

国网辽宁省电力有限公司沈阳供电公司  
沈阳市自然资源局  
2026年4月20日

## 主要经济技术指标

### 建设项目经济技术指标统计表

填表日期：2026年4月16日

名称(公章)	国网辽宁省电力有限公司沈阳供电公司	名称(公章)	中设建联工程设计有限公司
建设单位	项目地址 沈阳市浑南区	设计单位	资质等级(建筑、规划) 建筑行业(建筑工程)甲级
开发资质证号	联系人 马亮	设计资质证号	A122011001
	联系电话 23155956	联系人	杨浩铭
		联系电话	15041215770
建设用地面积(m <sup>2</sup> )	4361	办公及生活服务设施占地面积(m <sup>2</sup> )	行政办公比(%)
总建筑面积(m <sup>2</sup> )	1813.74	地上(m <sup>2</sup> ) 1565.68	基底面积(m <sup>2</sup> ) 1228.56
		地下(m <sup>2</sup> ) 248.06	建筑密度(%) 28.17
计容建筑面积(m <sup>2</sup> )	1565.68	地上(m <sup>2</sup> ) 1565.68	绿地面积(m <sup>2</sup> ) 1915.92
		地下(m <sup>2</sup> )	绿地率(%) 43.93
		容积率 0.36	地上(个) 0
		栋数 3	地下(个)
总建筑面积(m <sup>2</sup> )	地上建筑面积(m <sup>2</sup> ) 1565.68	配电装置楼面积(m <sup>2</sup> ) 1484.2	
	地下建筑面积(m <sup>2</sup> ) 248.06	附属用房面积(m <sup>2</sup> ) 53.86	
		消防泵房面积(m <sup>2</sup> ) 27.62	
		消防泵房面积(m <sup>2</sup> ) 248.06	

## 鸟瞰图

