

沈阳市建设工程（市政）规划许可批前公示板

市政管线规划方案总平面图

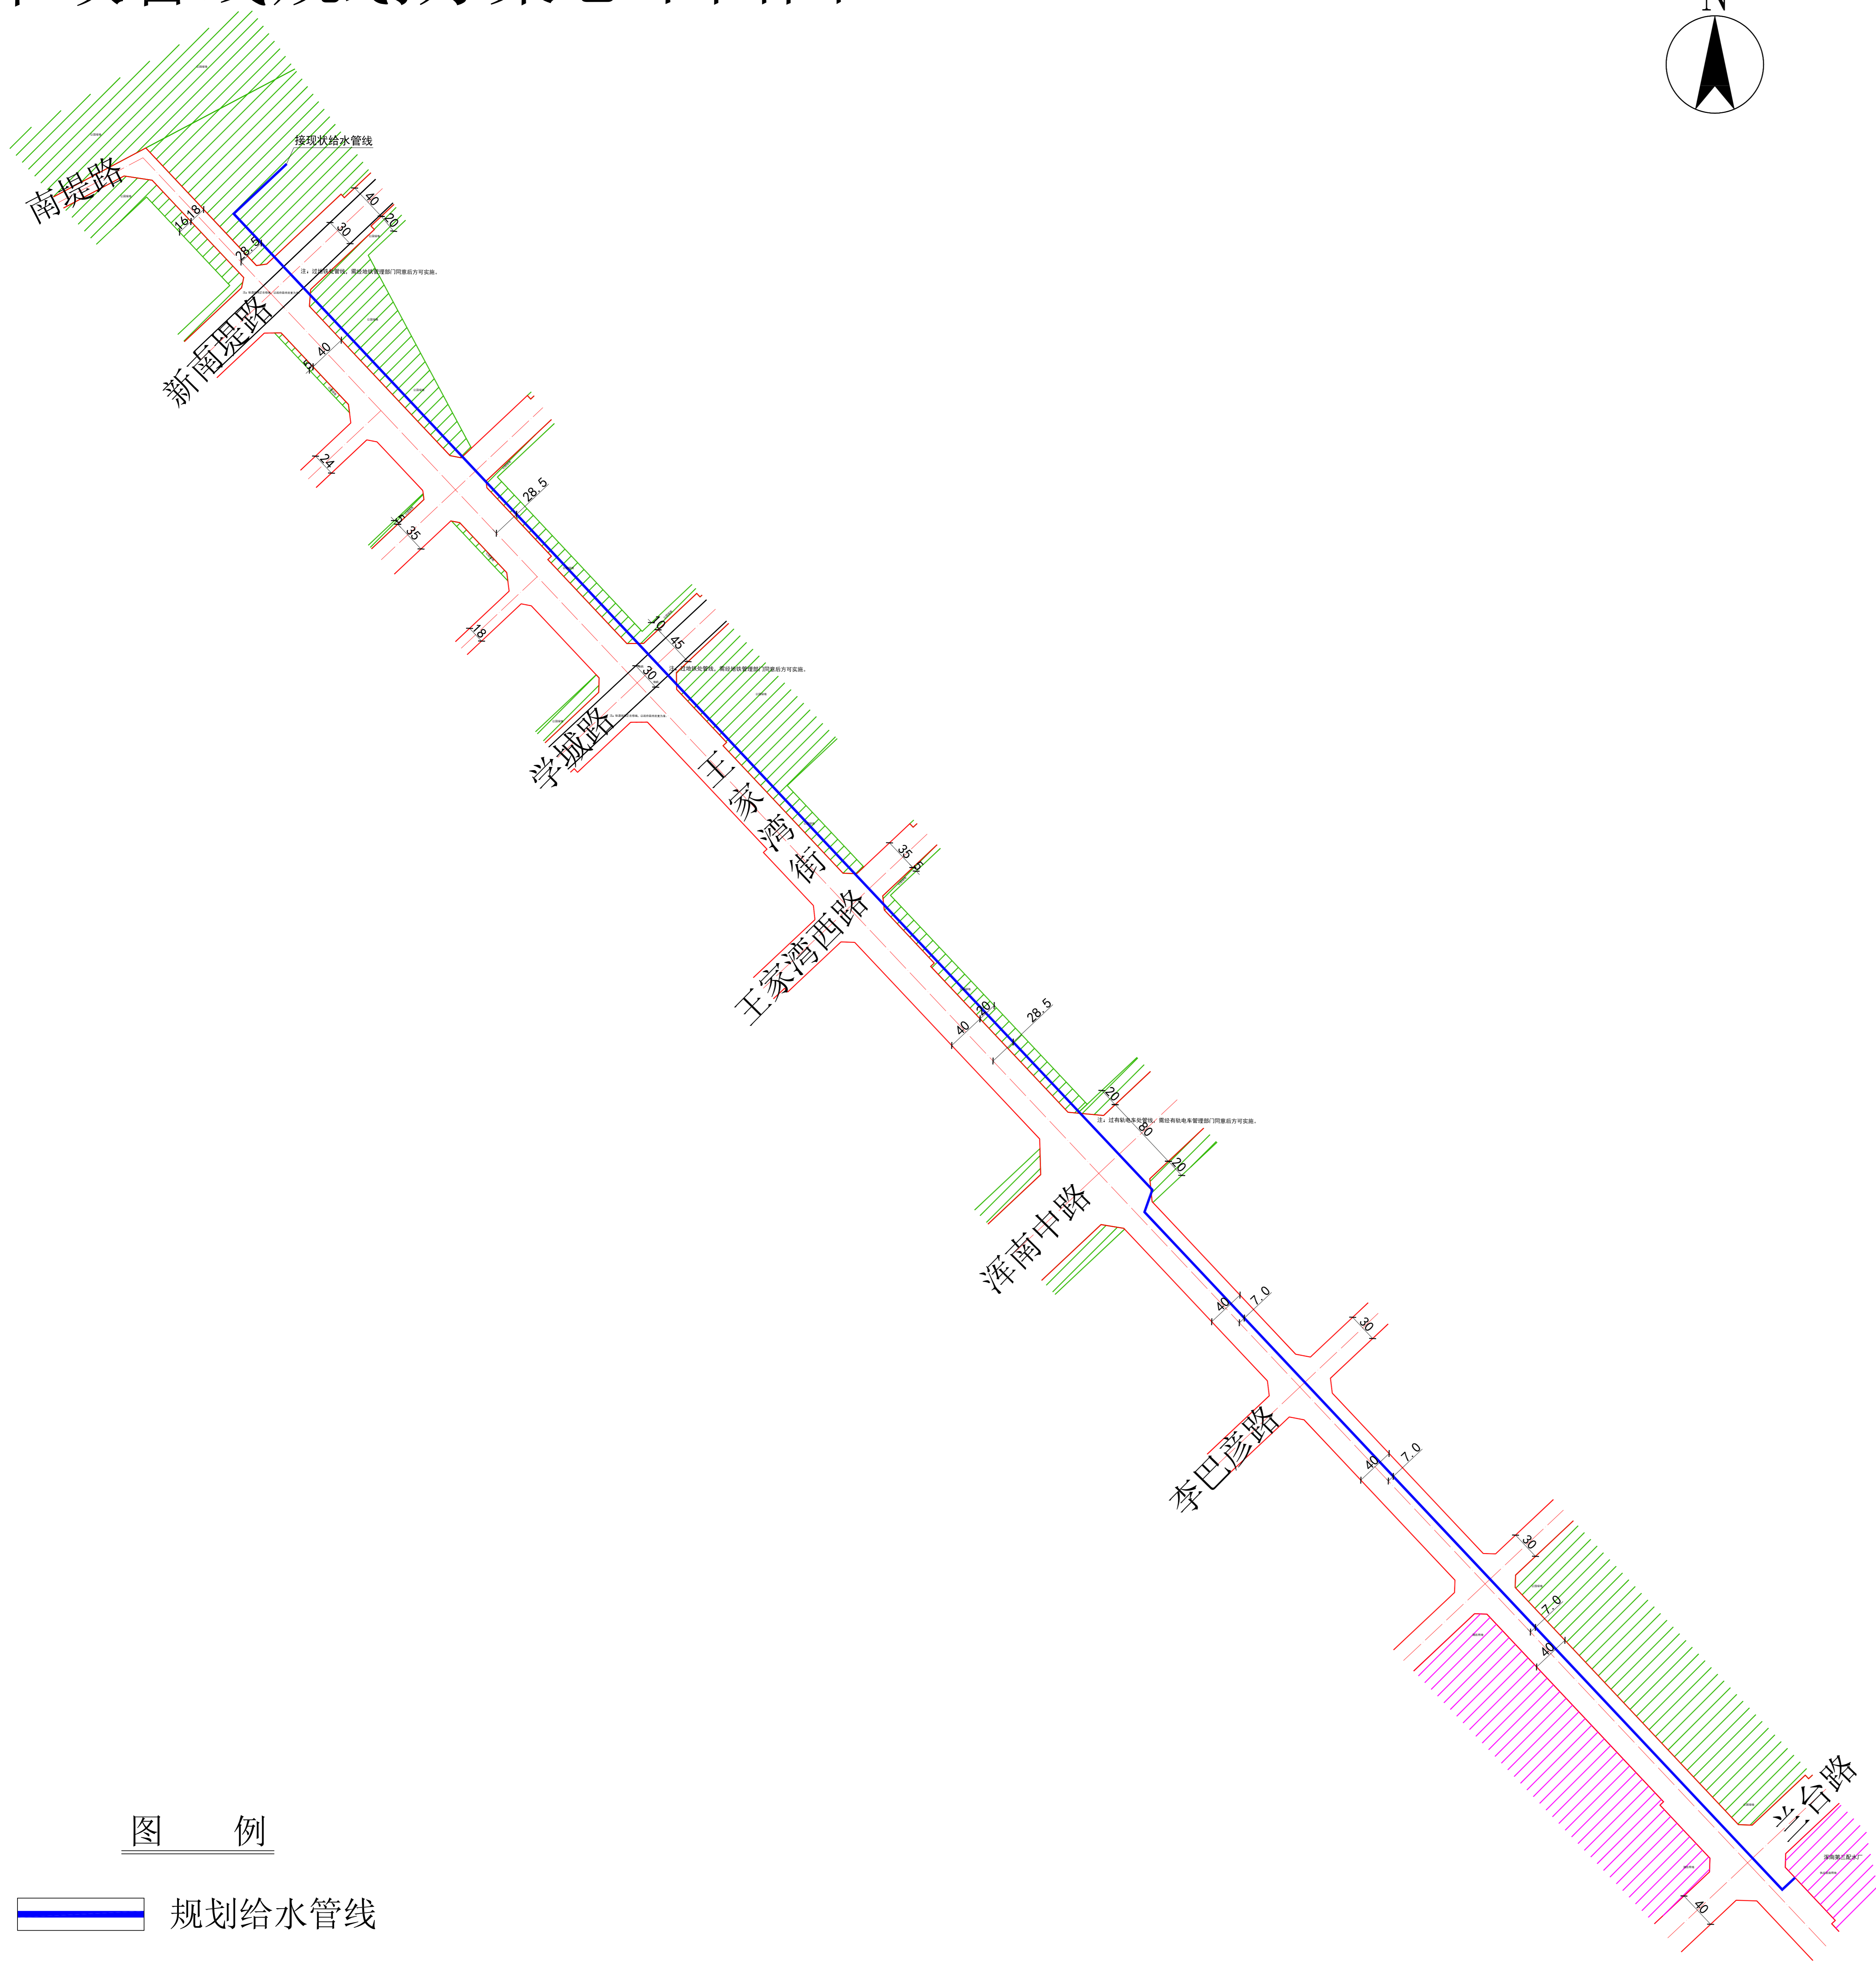
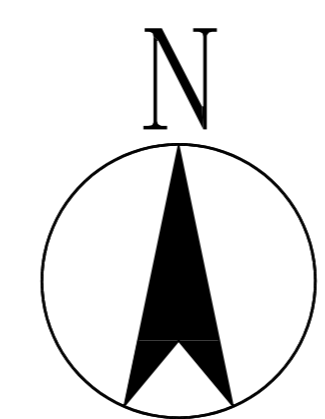


图 例

 规划给水管线

公示信息

沈阳水务集团有限公司的沈阳市应急供水南北联络线建设一期工程(浑南段)规划许可批前公示

沈阳市应急供水南北联络线建设一期工程(浑南段)位于沈阳市浑南区,起点为新南堤路以北现状给水给水管线,沿王家湾街向南敷设至兰台路以南浑南第三配水厂,拟新建给水管道2453.5米,管径为DN800。王家湾街标准规划红线宽度为18米、40米,浑南中路以北段给水管线位于道路中心线以东28.5米,浑南中路以南段给水管线位于道路中心线以东7.0米。按照相关技术标准和规范完成建设工程规划设计方案,现予以公示并公开征求意见。

1. 公示及收集意见日期: 2026年4月20日—2026年4月28日(7个工作日)

2. 利害关系人可在公示有效期内通过以下途径咨询或提出意见:

①咨询电话:审批部门: 沈阳市自然资源局 024-84821869;

建设单位: 沈阳水务集团有限公司, 024-25160083;

设计单位: 沈阳市给排水勘察设计院有限公司, 024-23393665;

②信函请邮寄至:沈阳市浑南区全运路109号(创新天地H座9楼)沈阳市自然资源局浑南分局审批科(以邮戳日期为准)。邮编: 110167。

③电子邮箱: hnsfk-zrzyj@shenyang.gov.cn

3. 反馈意见请注明联系人真实姓名、电话、地址等信息;如因信息不完整或不真实导致无法核对相关情况的,视为无效意见。

4. 本方案涉及的利害关系人依法享有陈述、申辩以及申请听证等权利,逾期未申请则视为放弃上述权利。

沈阳水务集团有限公司

沈阳市自然资源局

2026年4月20日

规划方案主要内容

本规划方案包含给水管线工程专业,市政管线主要内容见下表:

专业	市政管线接驳点	新建市政管线规格
给水管线工程	起点为新南堤路以北现状给水管线,沿王家湾街自北向南敷设至兰台路以南浑南第三配水厂。	拟新建给水管线2453.5米,管径为DN800

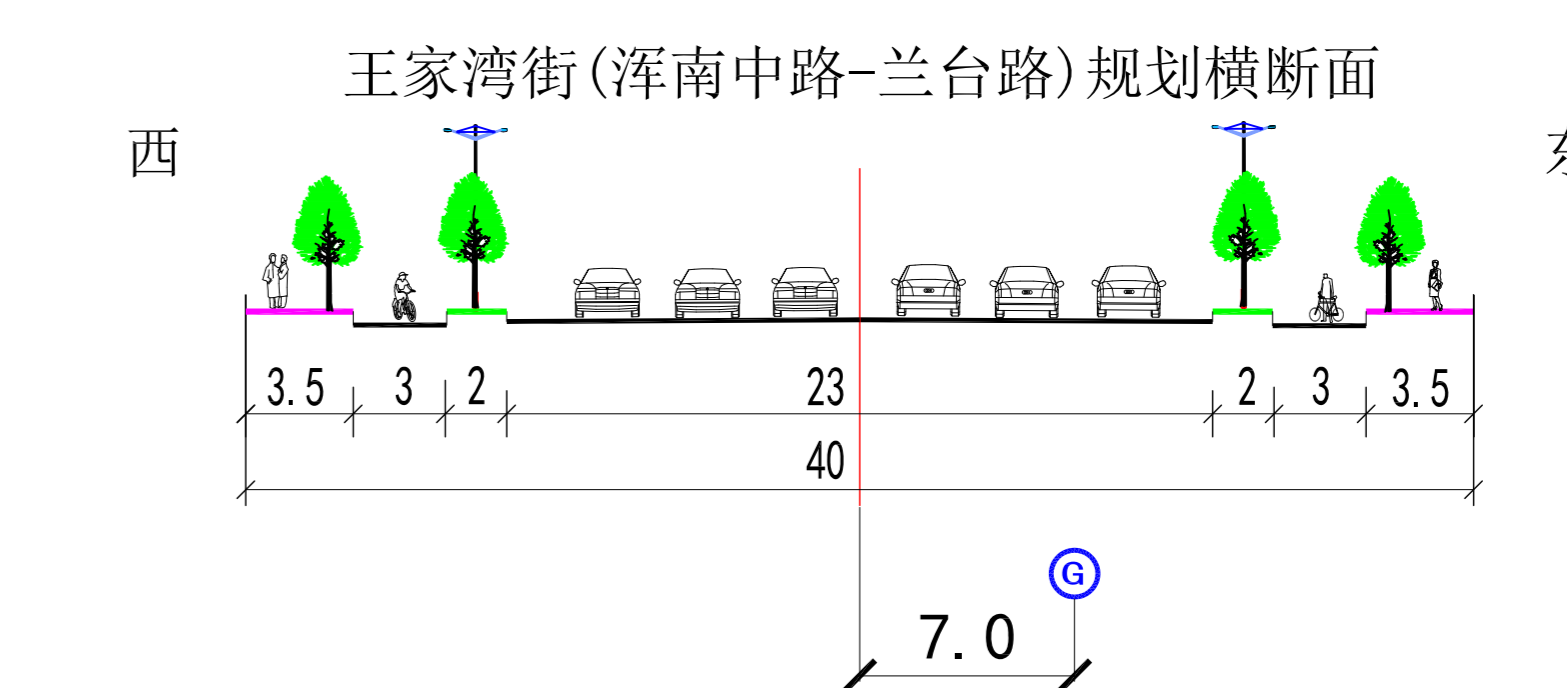
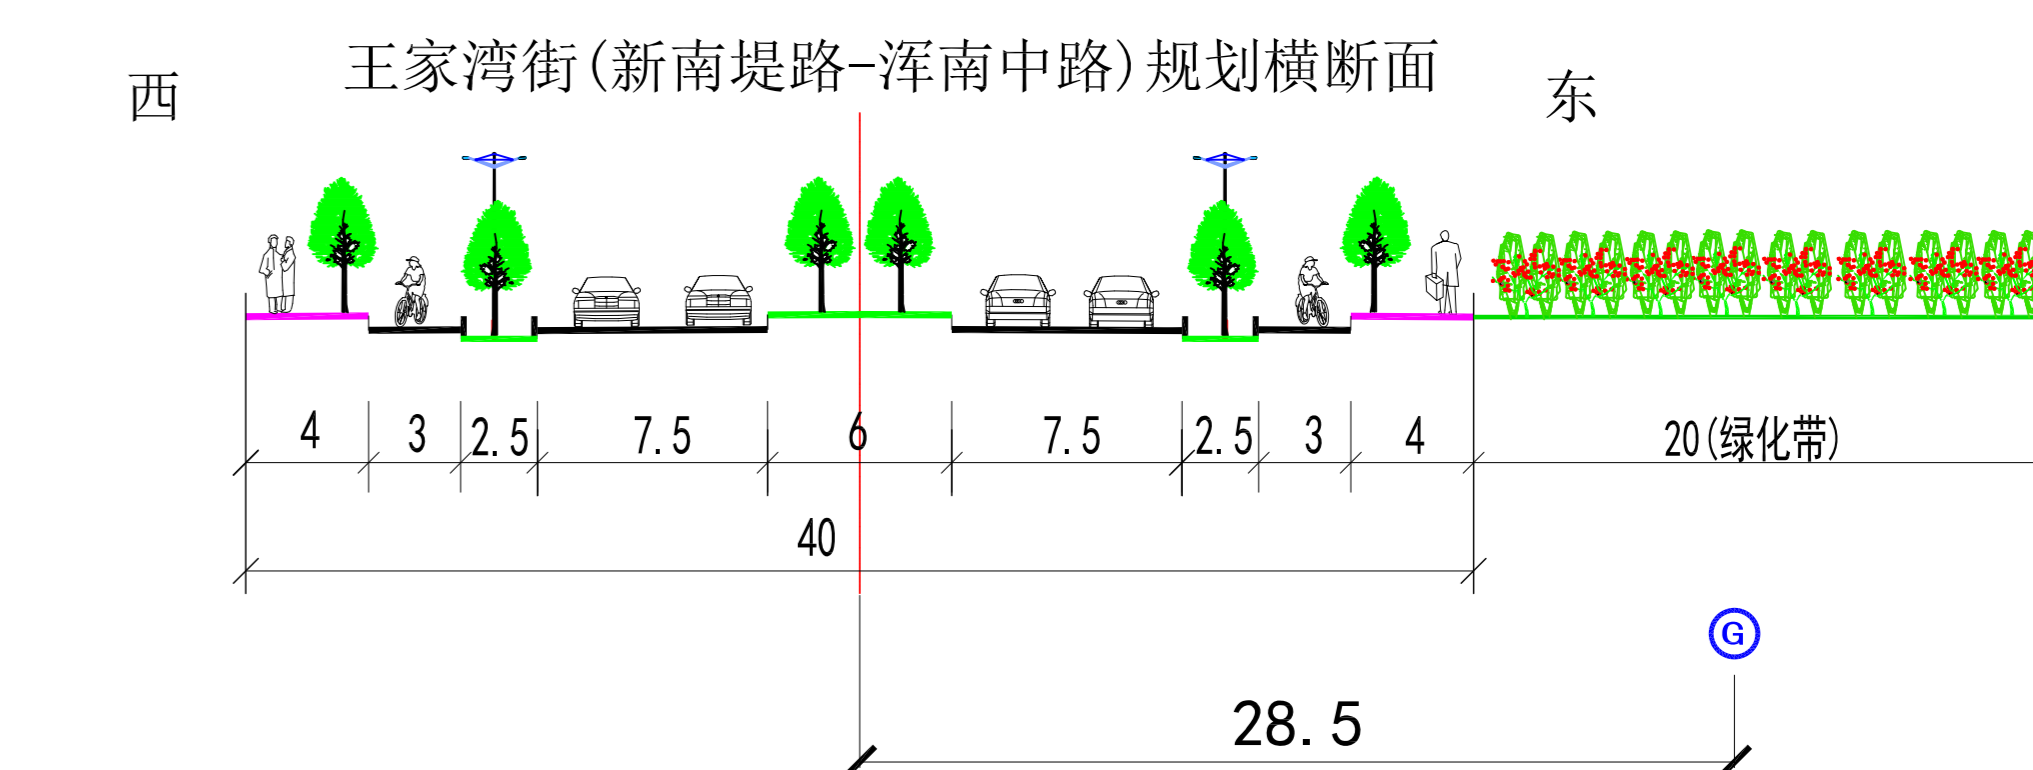
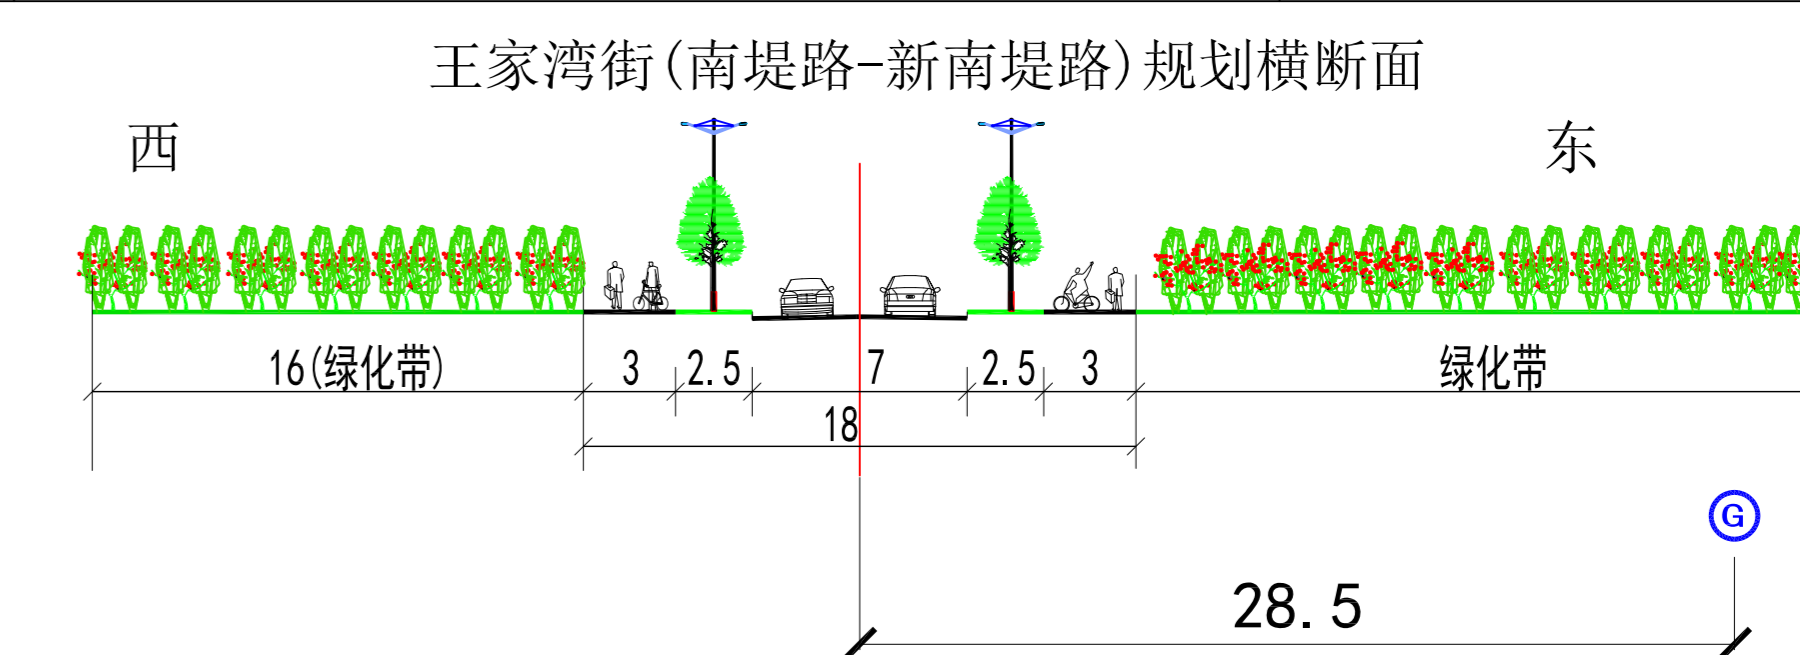


图 例

 规划给水管线