



沈阳市建设工程规划许可变更批前公示板

总平面图

公示信息

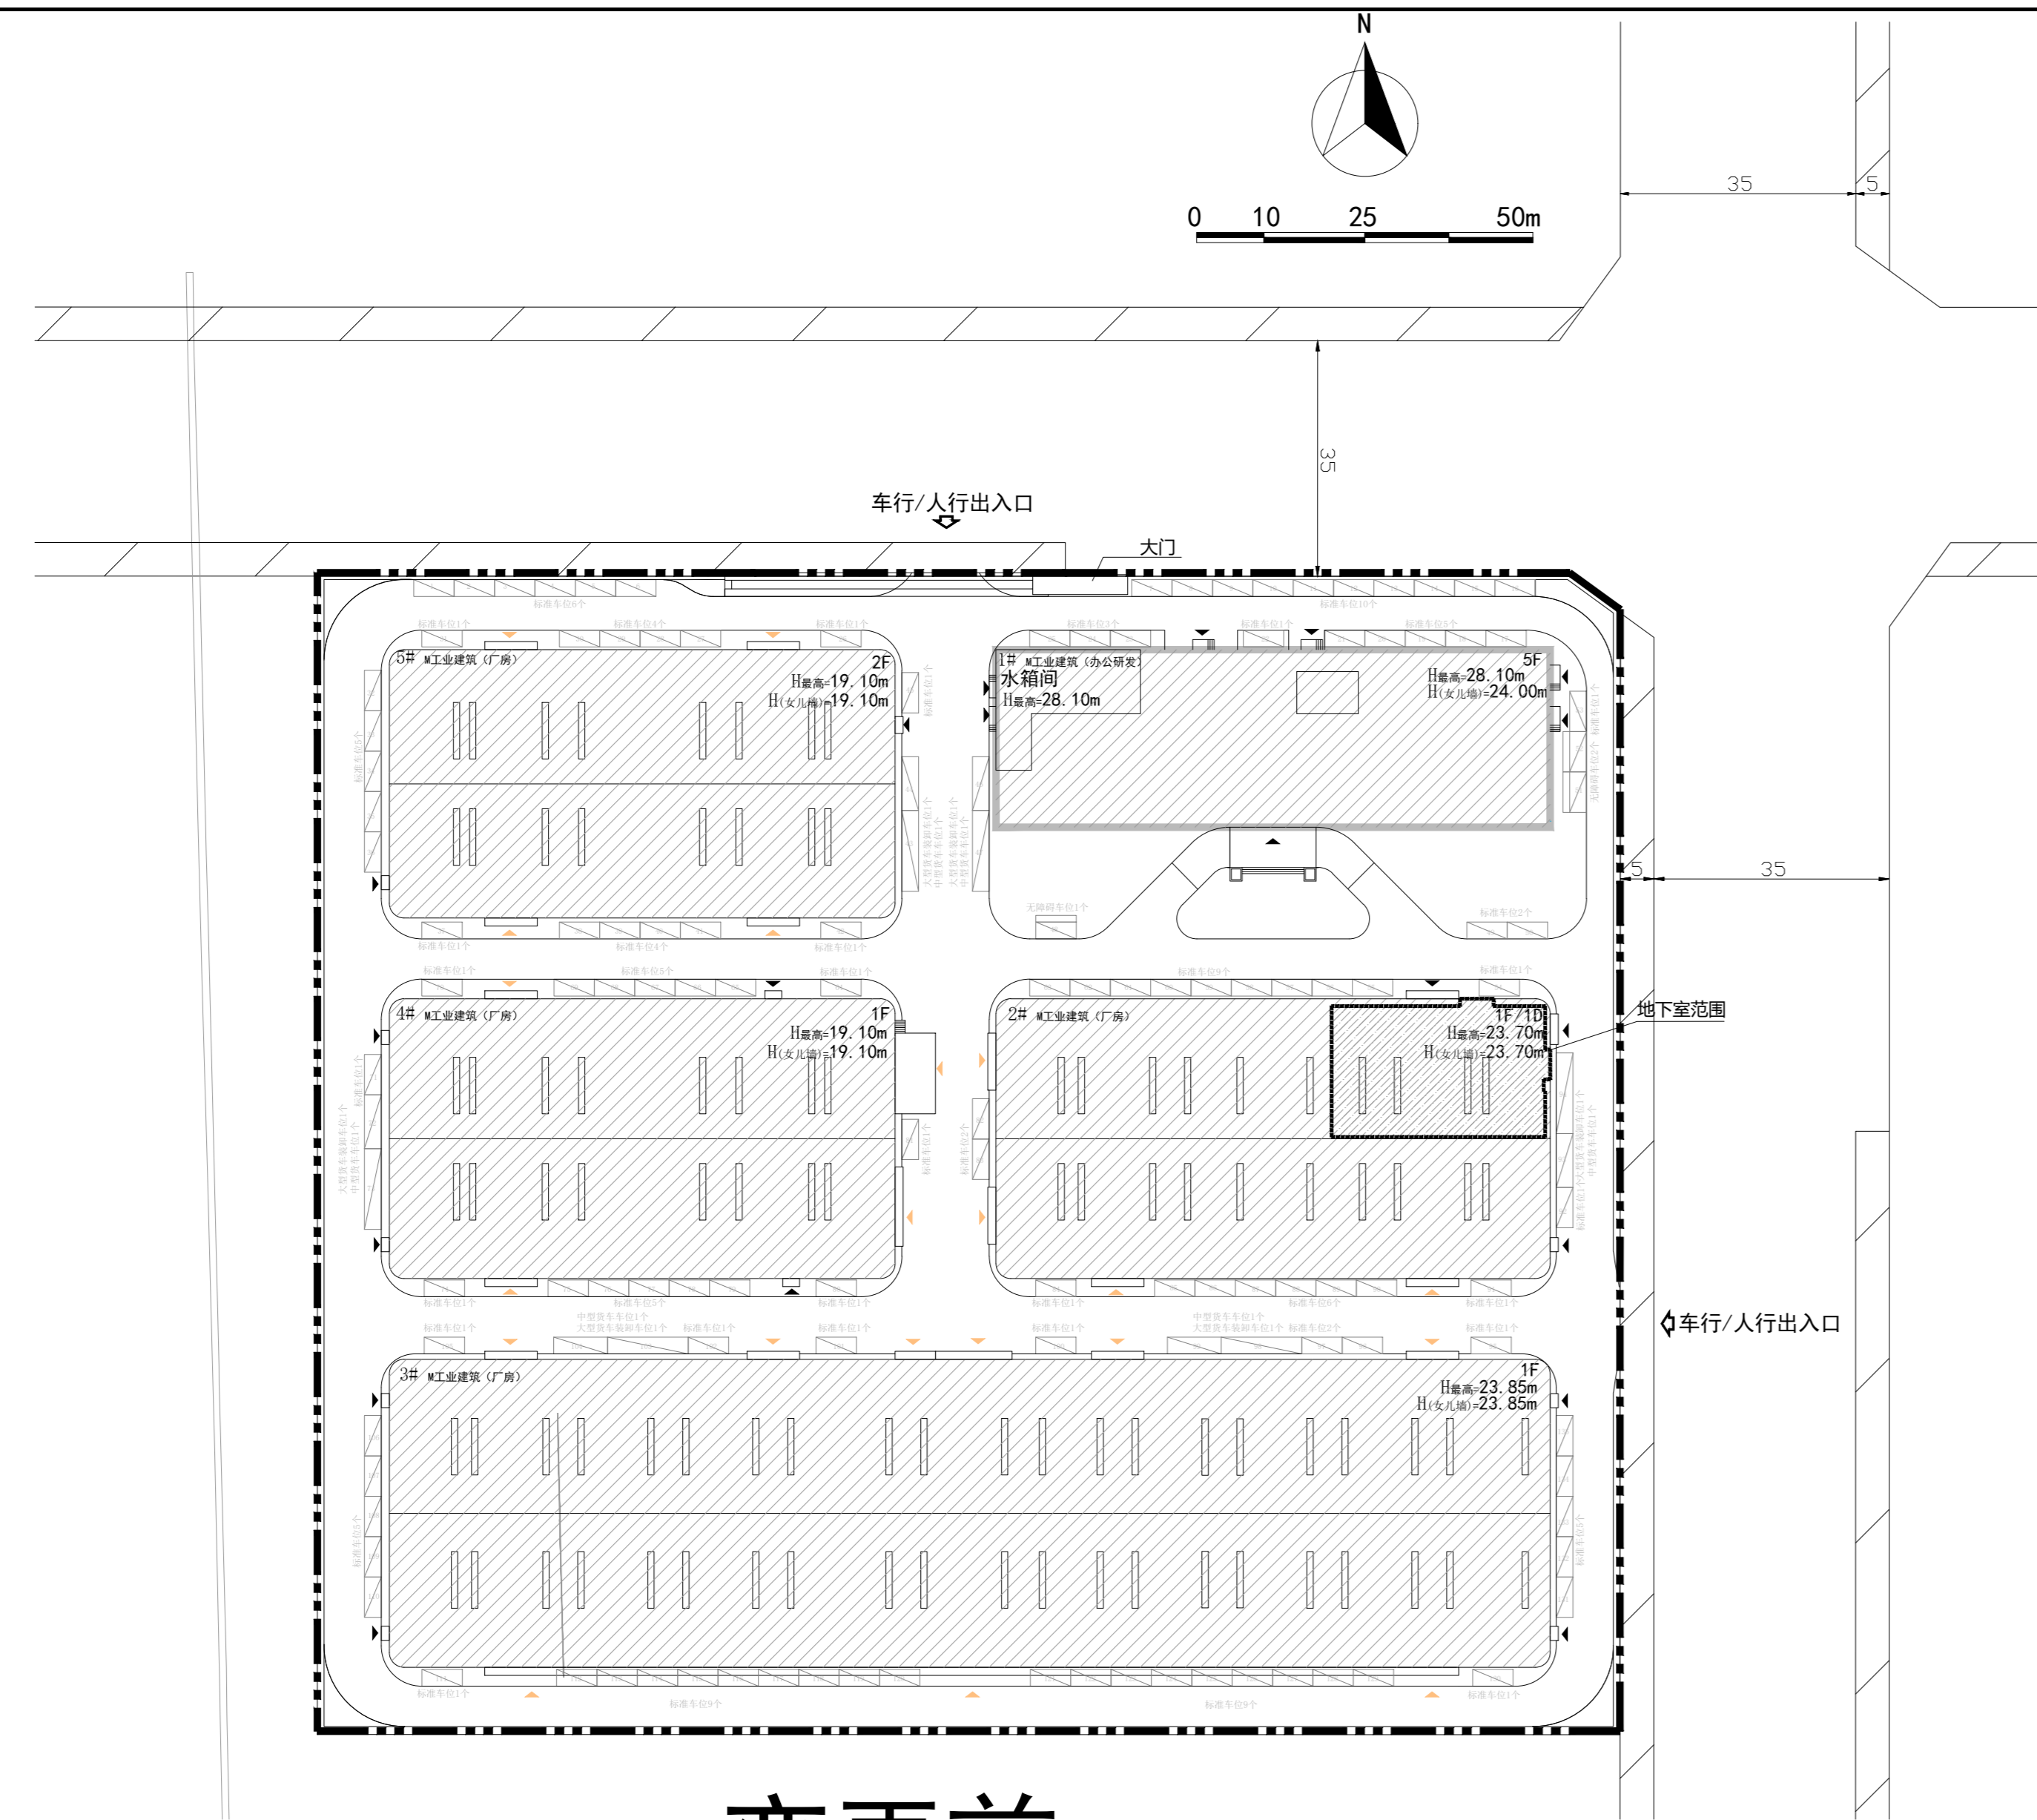

变更前

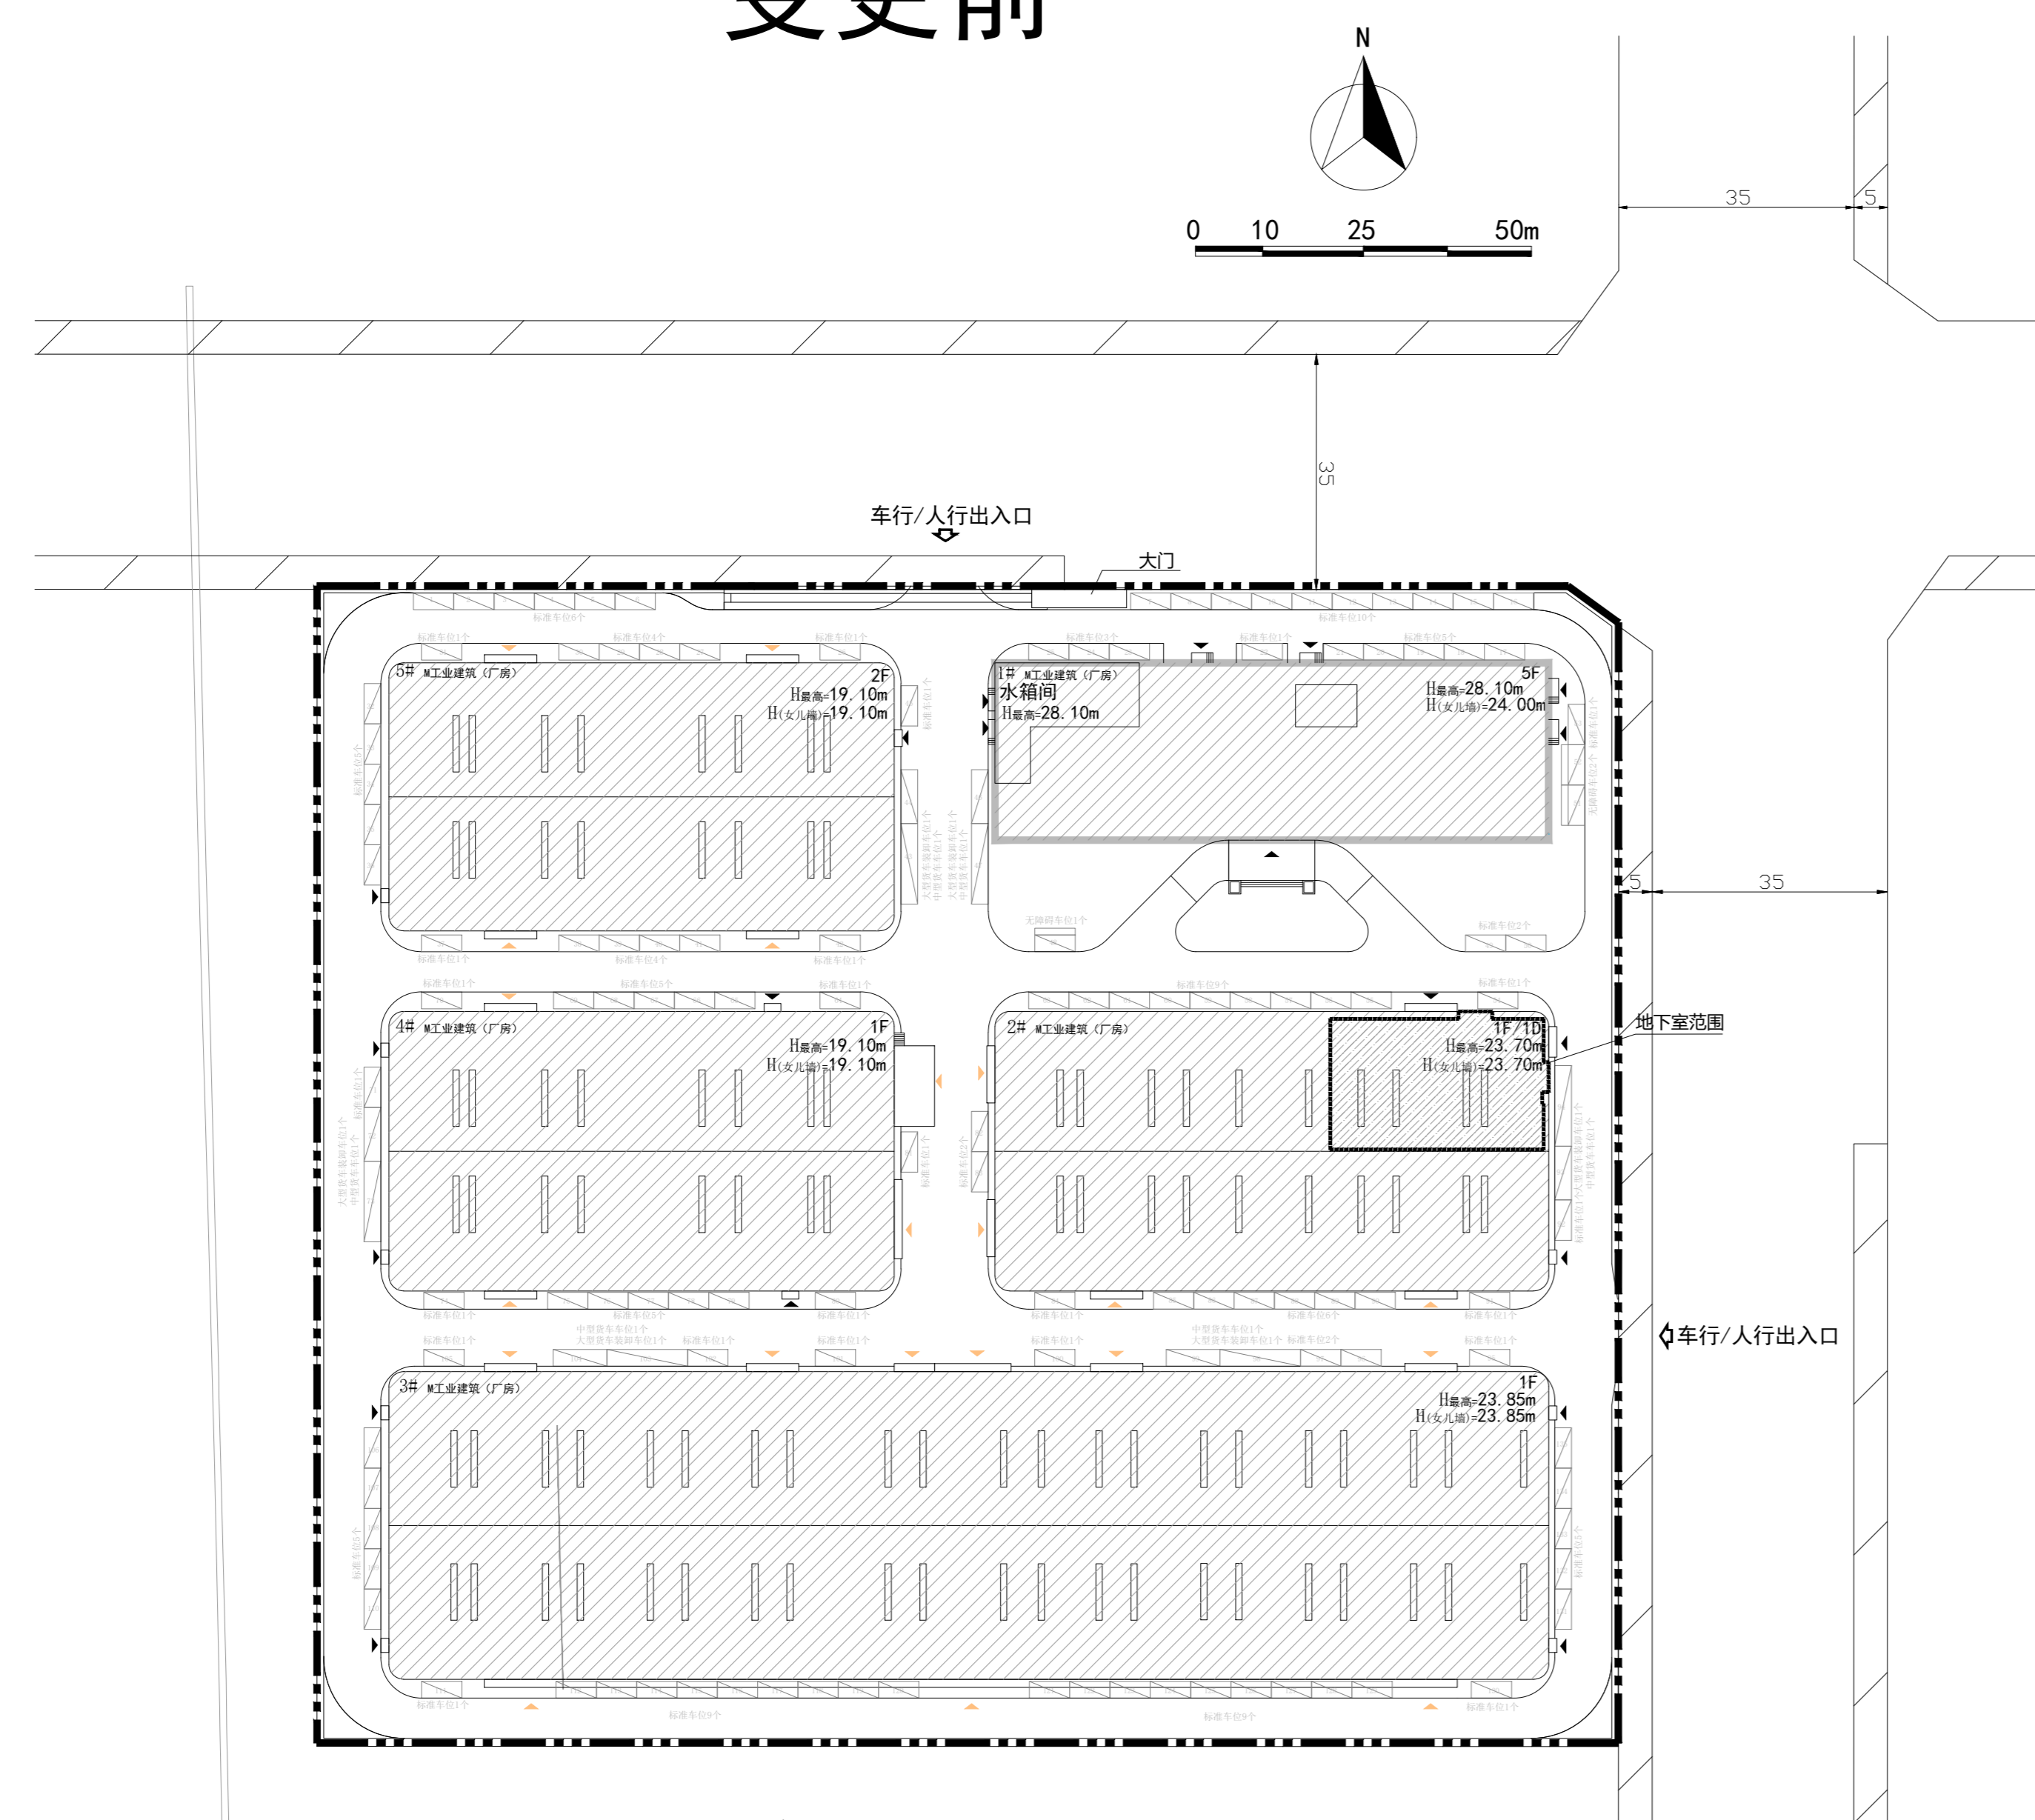

变更后

- 沈阳衡益医疗科技有限公司位于沈阳市浑南区沈营大街1129号的衡益医疗器械产研基地项目规划许可变更批前公示
- 沈阳衡益医疗科技有限公司位于沈阳市浑南区沈营大街1129号衡益医疗器械产研基地项目，规划用地性质为工业用地，面积为33333.33平方米。
- 建设单位申请 1# 办公楼建筑方案使用性质变更生产厂房。
- 建设单位现已委托设计单位按照相关技术标准和规范完成建设工程规划设计调整方案，现予以公示并公开征求意见。
- 公示及收集意见日期:2026年 4 月 20 日--2026年 4 月 28 日(7个工作日)
 - 利害关系人可在公示有效期内通过以下途径咨询或提出意见。
 - ①咨询电话:
审批部门:沈阳市自然资源局, 024-24820955;
建设单位:沈阳衡益医疗科技有限公司, 13904053858;
设计单位:中外建华诚工程技术集团有限公司, 18802481948;
 - ②信函请邮寄至:沈阳市浑南区全运路109号(创新天地座9楼)沈阳市自然资源局浑南分局审批科(以邮戳日期为准)邮编:110167。
 - ③电子邮箱:hnsnk-zrzyj@shenyang.gov.cn
 - 反馈意见请注明联系人真实姓名、电话、地址等信息:如因信息不完整或不真实导致无法核对相关情况的,视为无效意见。
 - 本案涉及的重大利害关系人依法享有陈述、申辩以及申请听证等权利,逾期未申请视为放弃上述权利。

沈阳衡益医疗科技有限公司
沈阳市自然资源局
2026年 4 月 20日

鸟瞰图（无变化）

