
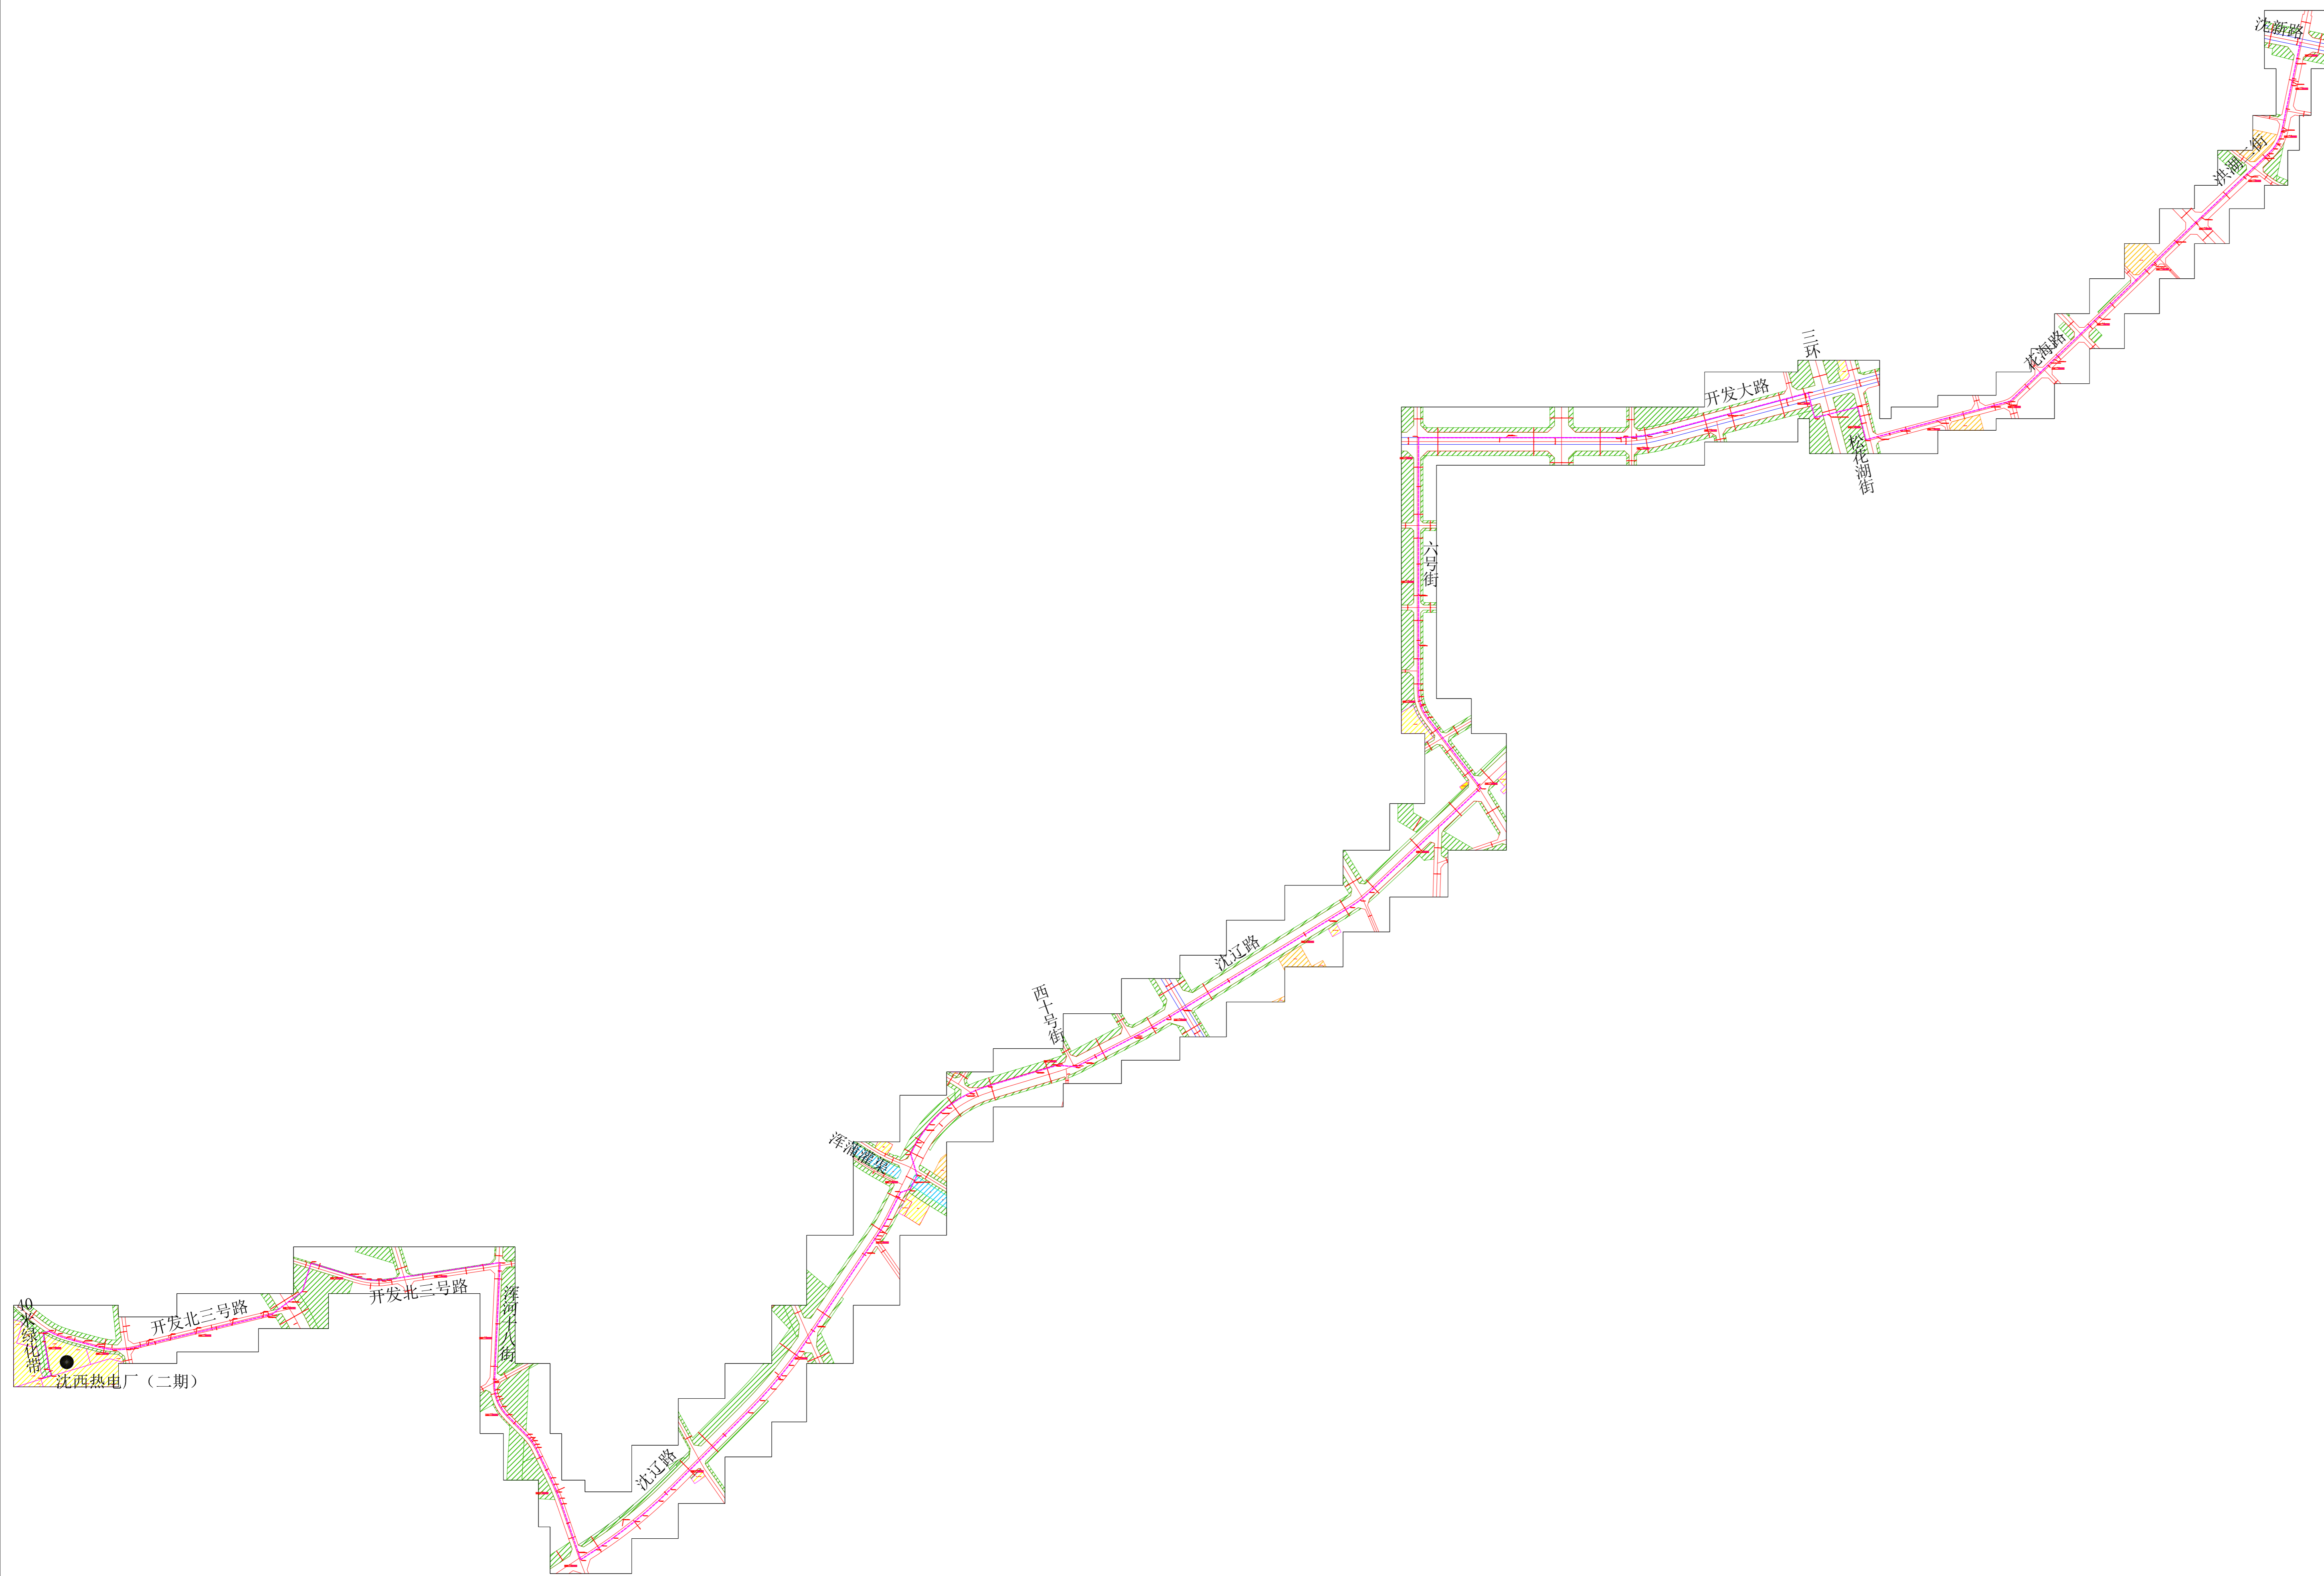


沈阳市建设工程（市政）规划许可批前公示板

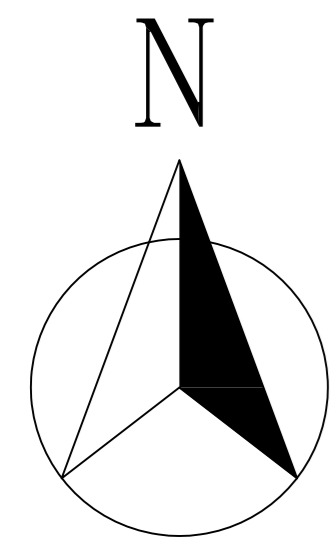

公示信息

国能（沈阳）热电有限公司沈西热电厂2×350MW热电联产扩建项目配套供热管网工程规划许可批前公示

国能（沈阳）热电有限公司在经开区范围内拟沿40米绿化带、开发北三号路、浑河十八街、沈辽路、六号街、开发大路、松花湖街、花海路、洪湖二街新建供热管线，起点为沈西热电厂（二期），终点至沈新路，管径2×DN1400mm，长度约15411米。建设单位现已委托设计单位按照相关技术标准和规范完成建设工程规划设计方案，现予以公示并公开征求意见。

1、公示及收集意见日期：2026年4月24日—2026年5月7日（7个工作日）

2、利害关系人可在公示有效期内通过以下途径咨询或提出意见：

①咨询电话：

审批部门：沈阳市自然资源局经济技术开发区分局，024-25375039；

建设单位：国能（沈阳）热电有限公司，15710573296，18842355558；

设计单位：中国市政工程华北设计研究总院有限公司，18322163383；

②信函请邮寄至：沈阳经济技术开发区政务服务中心沈阳经济技术开发区开发十九号路21号工程建设专区综合受理窗口收（请注明“规划公示”字样）。


③电子邮箱：zrzyjkfjispk-txq@shenyang.gov.cn。

3、反馈意见请注明联系人真实姓名、电话、地址等信息；如因信息不完整或不真实导致无法核对相关情况的，视为无效意见。

4、本方案涉及的利害关系人依法享有听证权。

沈阳市自然资源局经济技术开发区分局

2026年4月24日

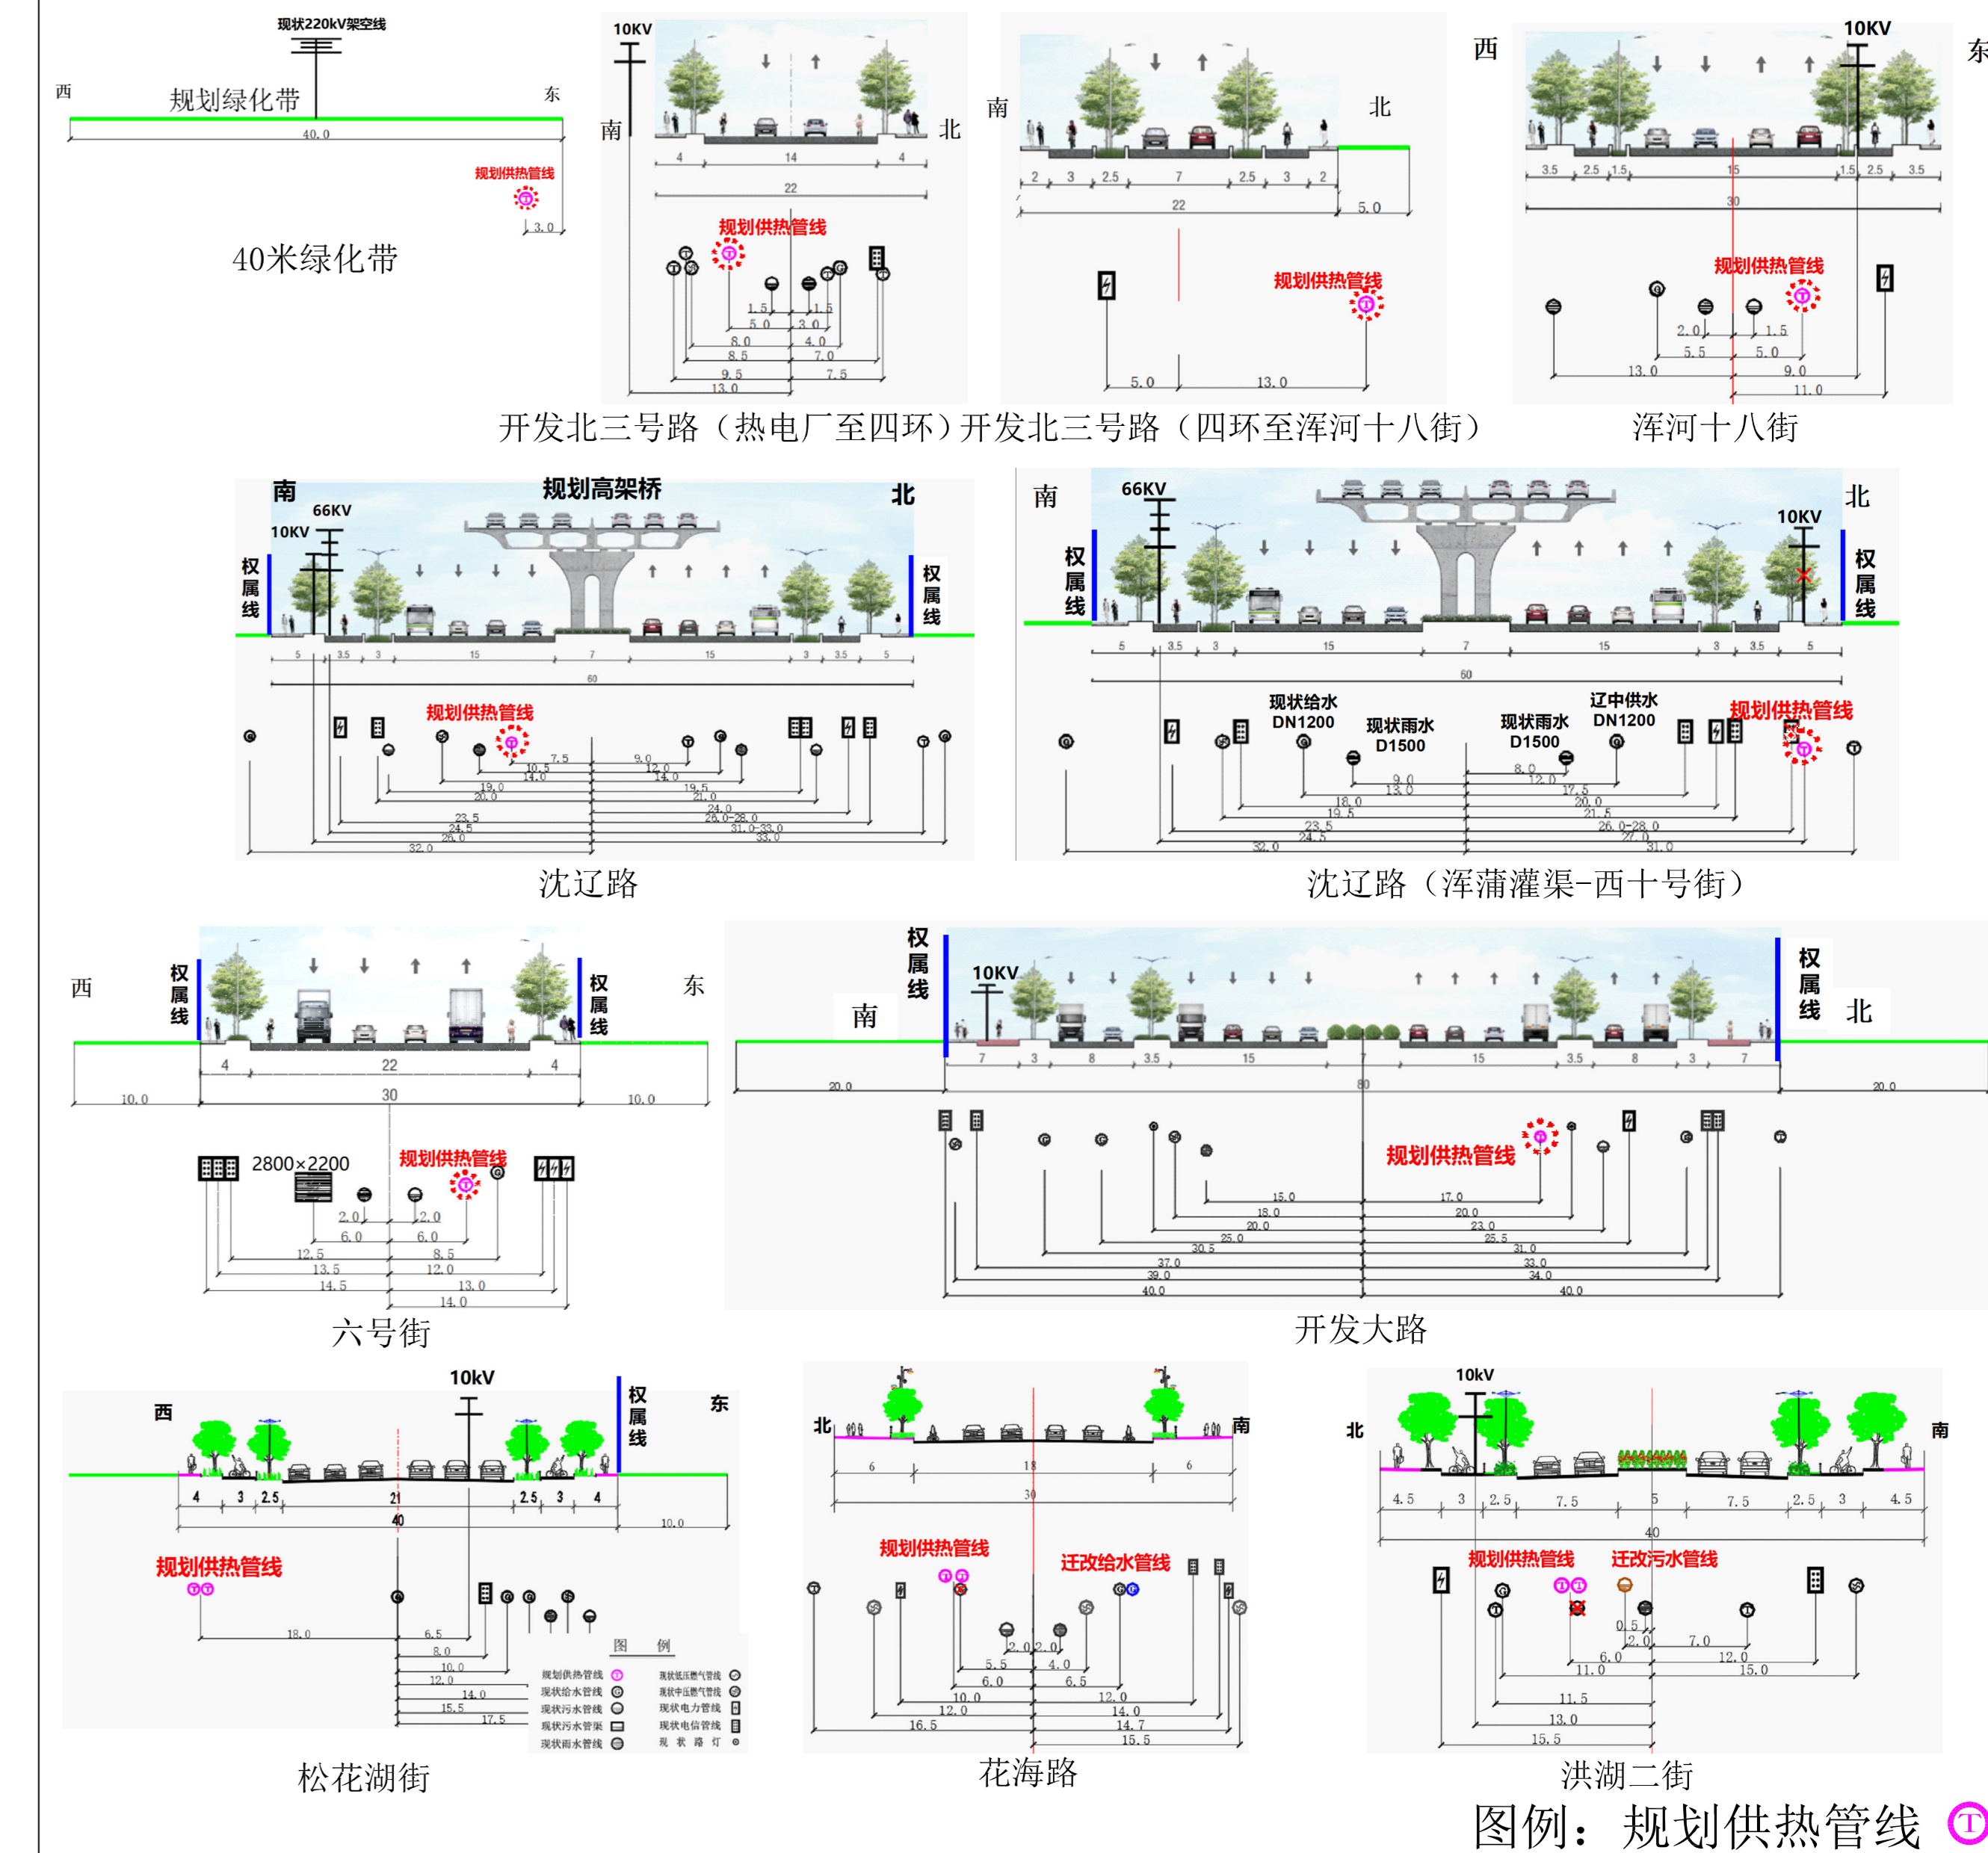

规划方案主要内容

本规划方案包含用地红线外供热工程一个专业，市政管线主要内容见下表：

专业	市政管线接驳点	新建市政管线规格
供热工程	接沈西热电厂（二期）	新建供热管线1条，总长度约15411米，管径2×DN1400mm

图例： 规划供热管线