
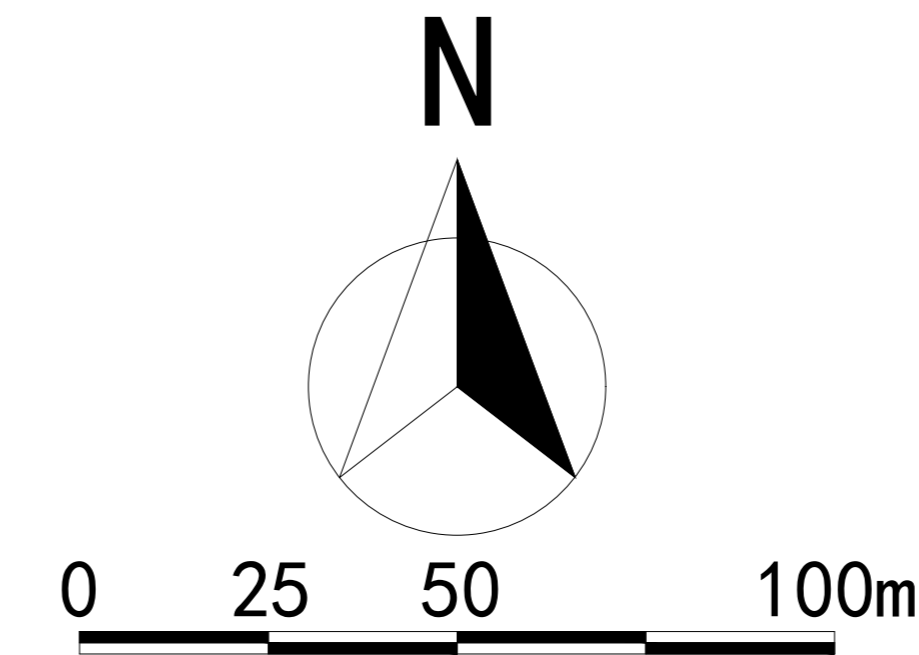


沈阳市建设工程规划许可批后公告牌

建设工程规划许可证附图

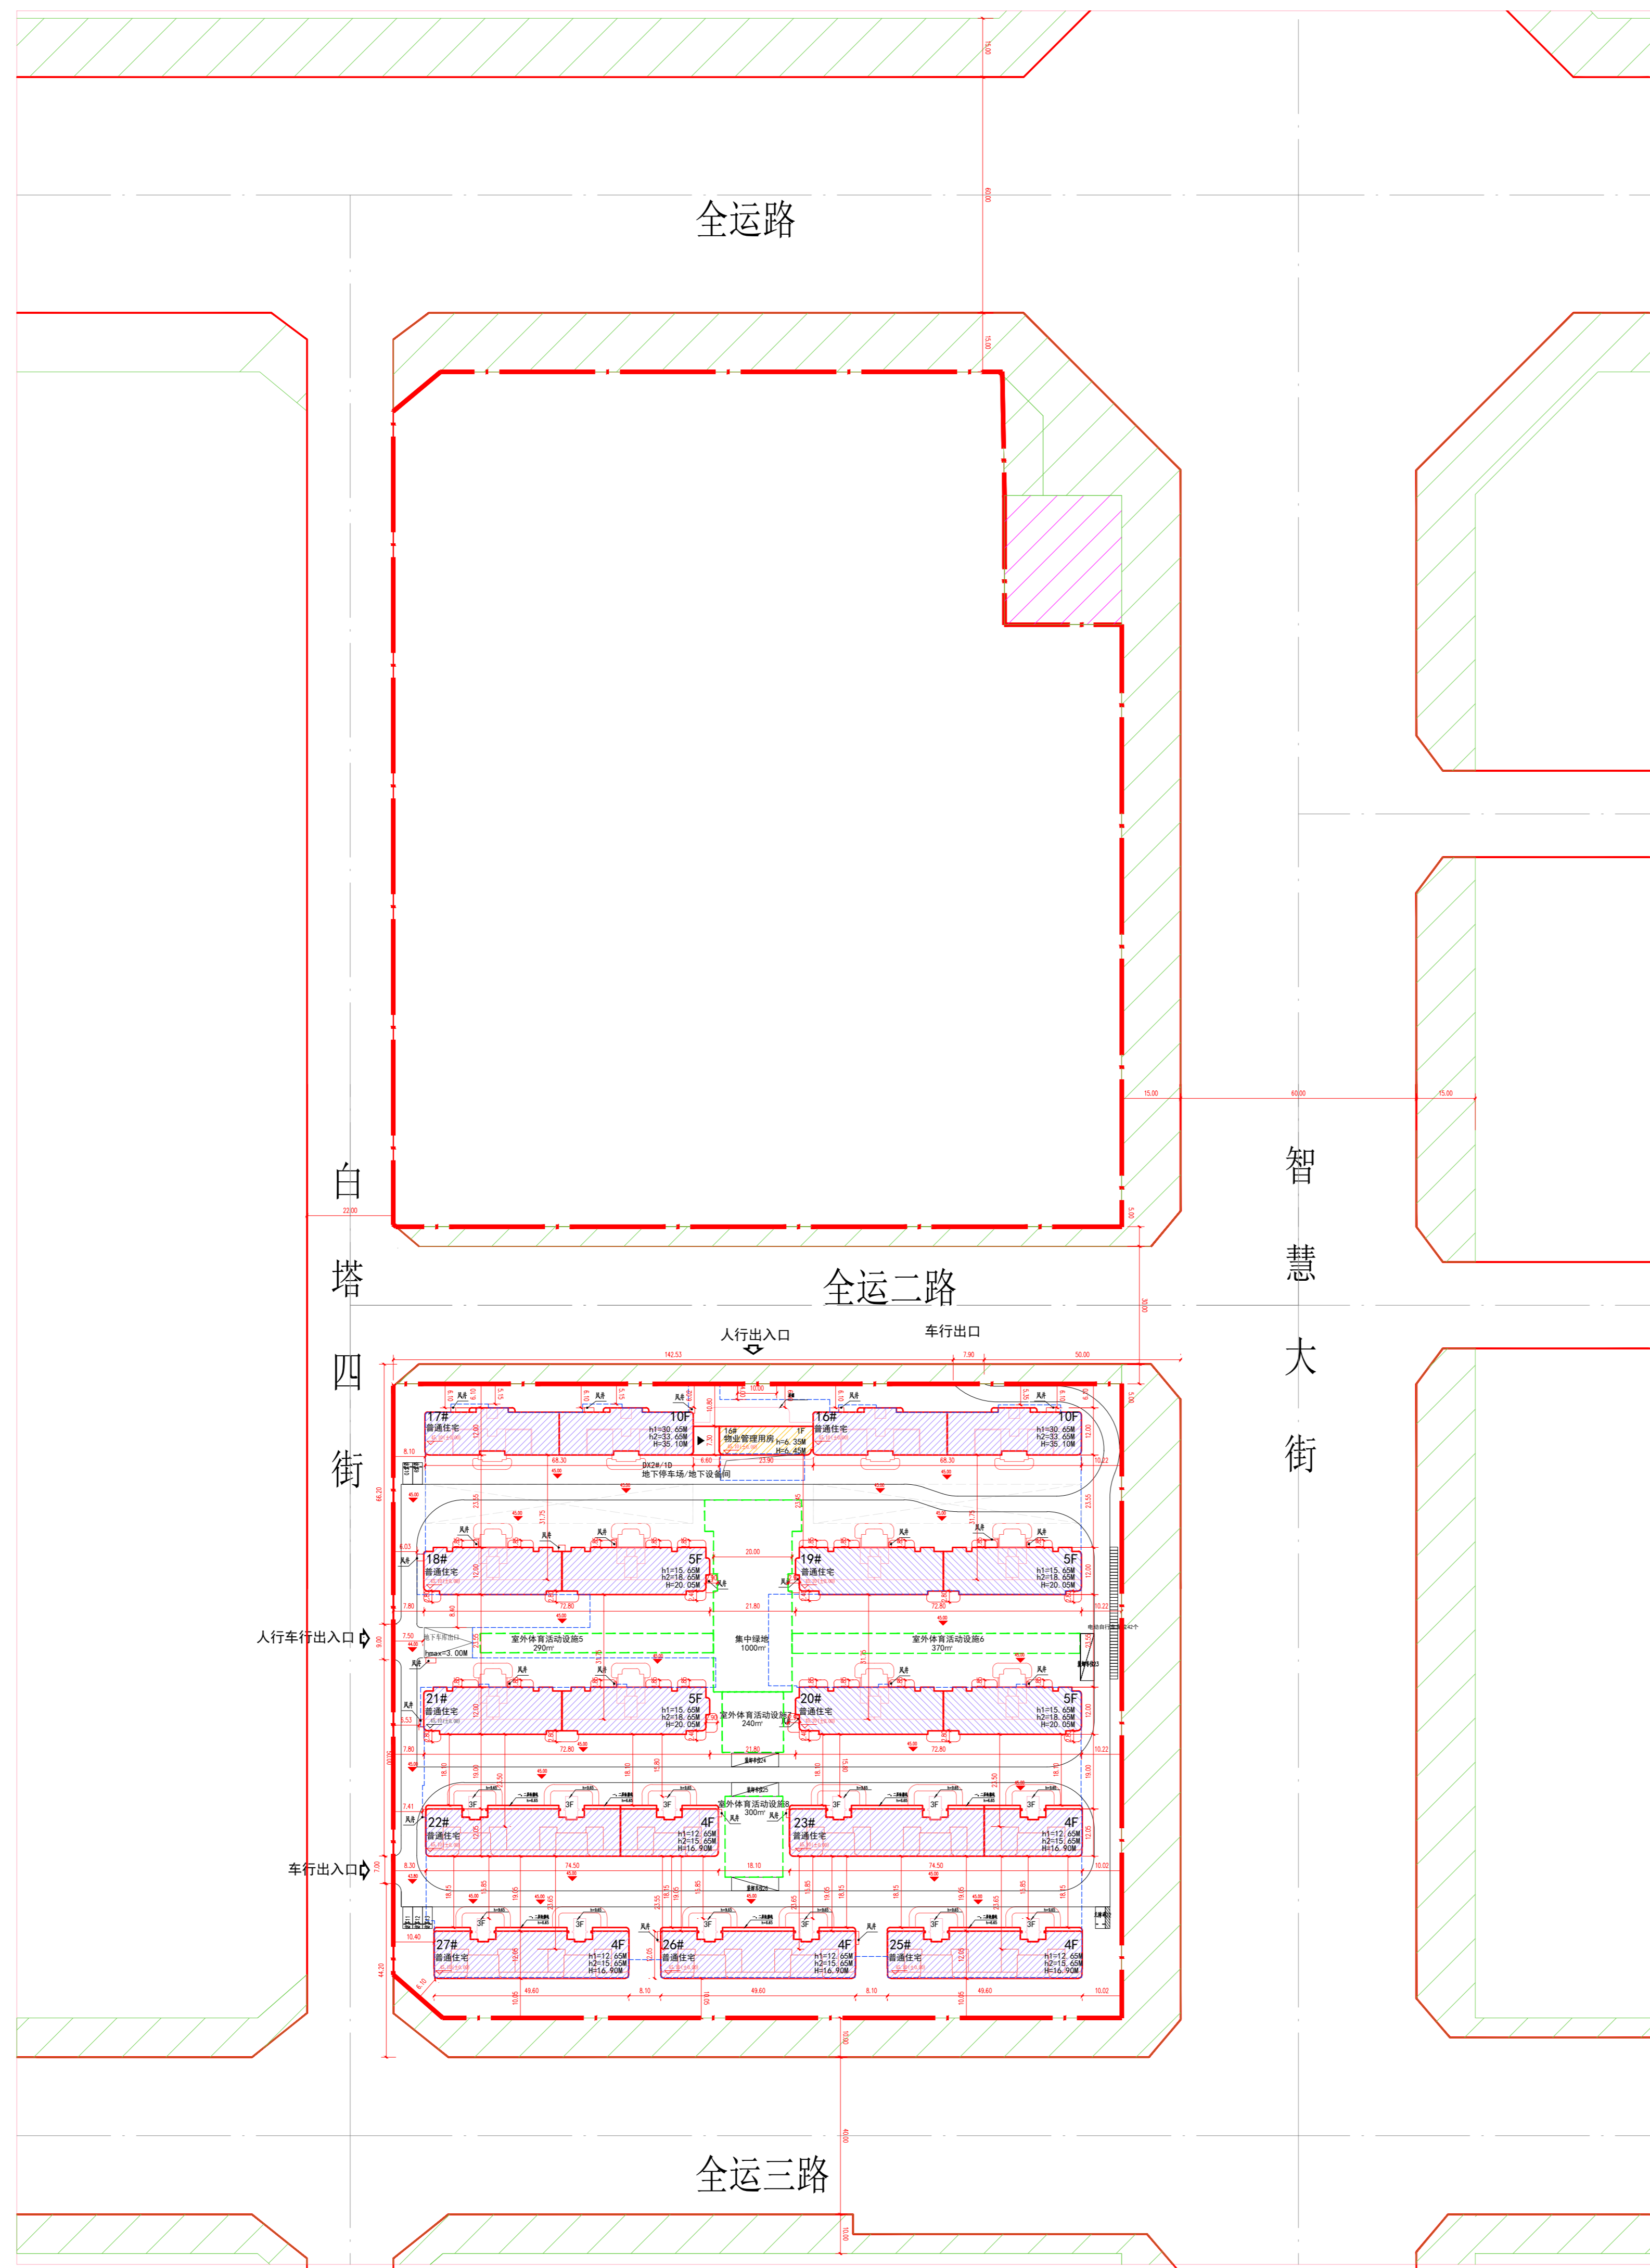

公告信息

沈阳新居置业有限公司位于浑南区智慧大街16号、18号的
沈阳新居置业有限公司全运路住宅及商业项目(B区)
规划许可批后公告

建设工程规划许可证号: 建字第2101122026G0036625号
发证日期: 2026年5月9日
项目名称: 沈阳新居置业有限公司全运路住宅及商业项目(B区)
建设位置: 浑南区智慧大街16号、18号
建设单位: 沈阳新居置业有限公司
联系电话: 沈阳市自然资源局, 024-24820955
沈阳新居置业有限公司, 024-88025556
联系地址: 沈阳市浑南区全运路109号(创新天地H座9楼) 沈阳市自然资源局浑南分局审批科
公告期限: 发证日期起至规划核实合格止

沈阳新居置业有限公司
沈阳市自然资源局 监制
2026年5月13日

建设工程规划许可证

The image shows a sample of the '建设工程规划许可证' (Construction Planning License) certificate. It includes the following information:

NO.	
建设单位(个人)	沈阳新居置业有限公司
建设项目名称	沈阳新居置业有限公司全运路住宅及商业项目(B区)
建设位置	浑南区智慧大街16号、18号
建设规模	13796.61平方米
附图及附件名称	《建设工程规划许可证》、《竣工规划核实报告》

中华人民共和国
建设工程规划许可证
建字第 2101122026G0036625 号

根据《中华人民共和国土地管理法》《中华人民共和国城乡规划法》和国家有关规定, 经审核, 本建设工程符合国土空间规划和用途管制要求, 颁发此证。

发证机关: [Red Seal]
日期: [Red Seal]

遵守事项

- 一、本证须经自然资源主管部门依法审核, 建设工程符合国土空间规划和用途管制要求的法律凭证。
- 二、本证颁发后, 建设单位应当按照规划许可内容进行建设, 不得擅自变更。
- 三、未经发证机关审核同意, 本证的各项规定不得擅自变更。
- 四、除自然资源主管部门依法监督检查外, 建设单位(个人)有义务接受监督检查。
- 五、本证所附附图及附件由发证机关依法确定, 与本证具有同等法律效力。

鸟瞰图

